


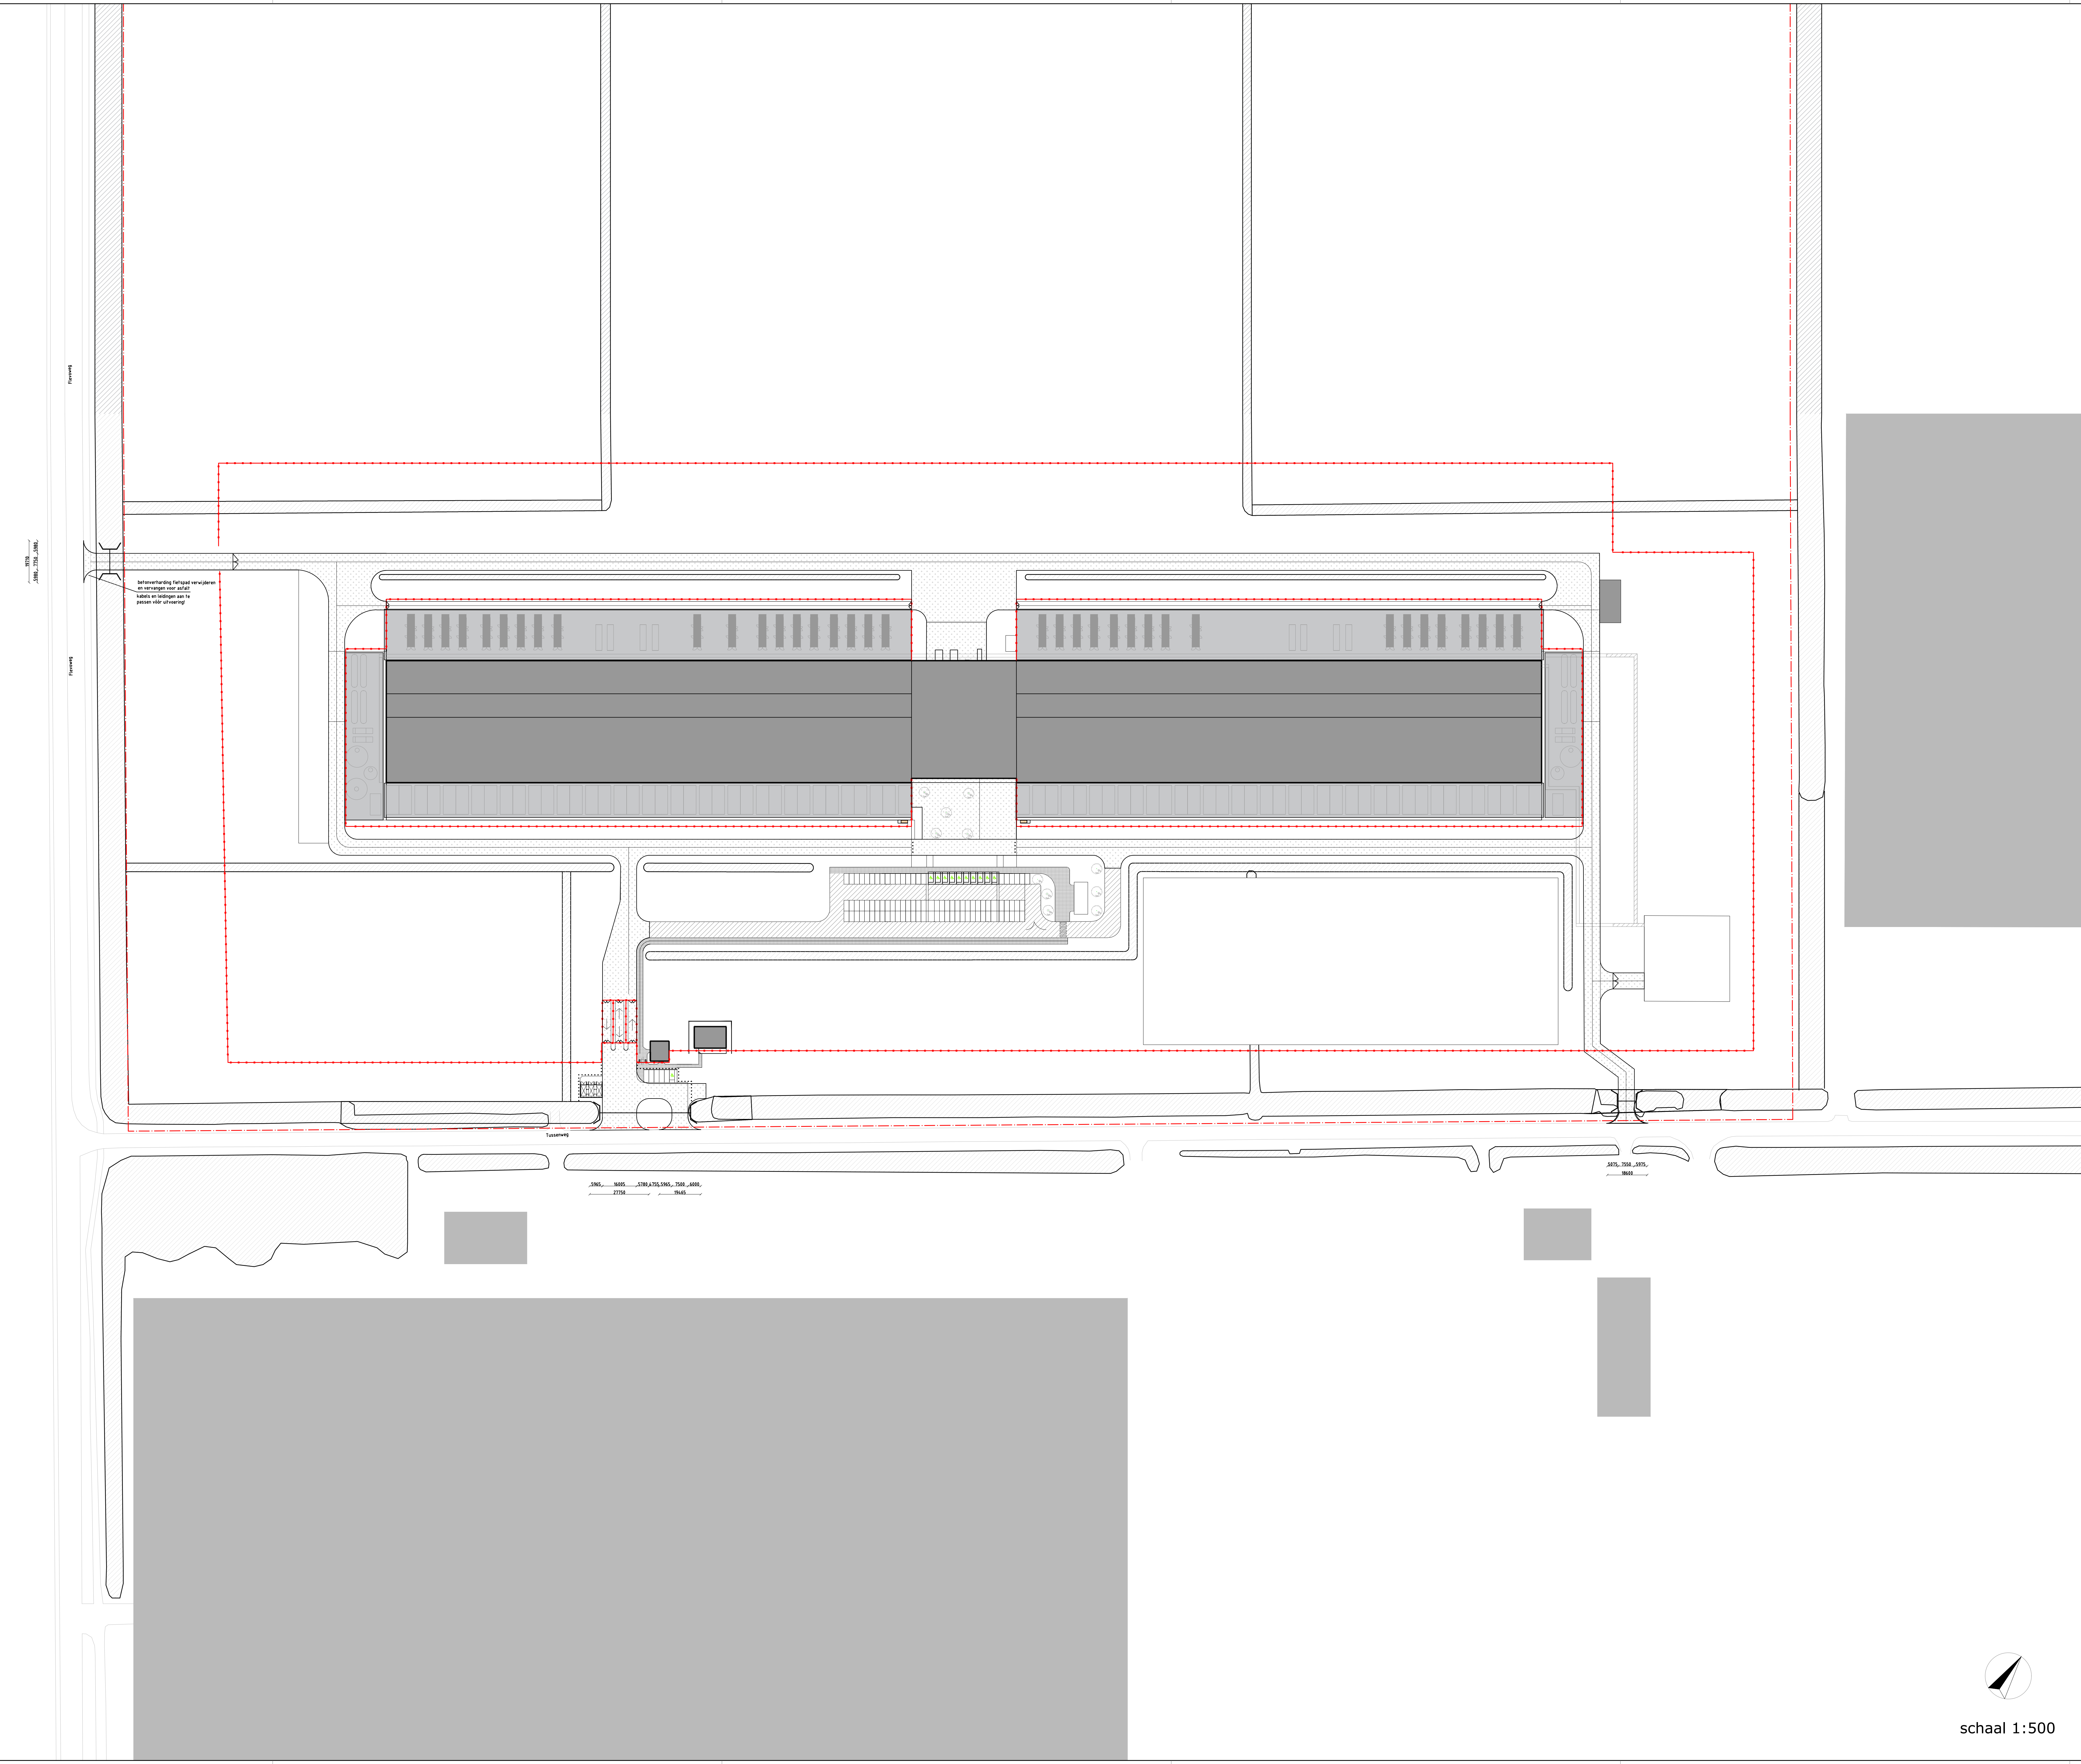


Algemene informatie

Gedurende werktijden bij in-/uitrit verkeersregelaar aanwezig;

Legenda

- asfalt
- betonverharding
- water

Verhardingsopbouw in-/uitritten

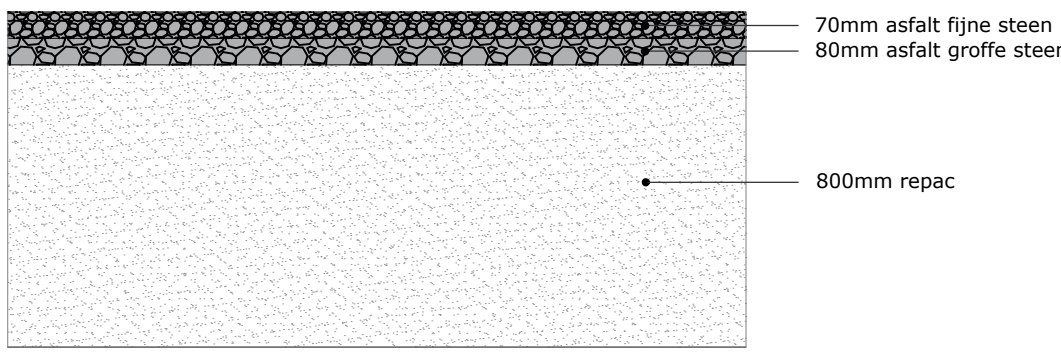

P01	02-10-2018	ts	jd	verkeersborden verwijderd	voortloper
P00	23-08-2018	ts	fw	check	voortloper
revision	001	drawn	check	description	afsluit
client					
CATHExis					
project					
Nimble					
title					
In- en uitrit bouwverkeer					
order					
17328					
ASK Romain BV					
Postbus 1013					
4700 BA Roosendaal					
Nederland					
+31 (0)165 750 300					
info@ask-romain.com					

ASK ROMEIN

schaal 1:500