


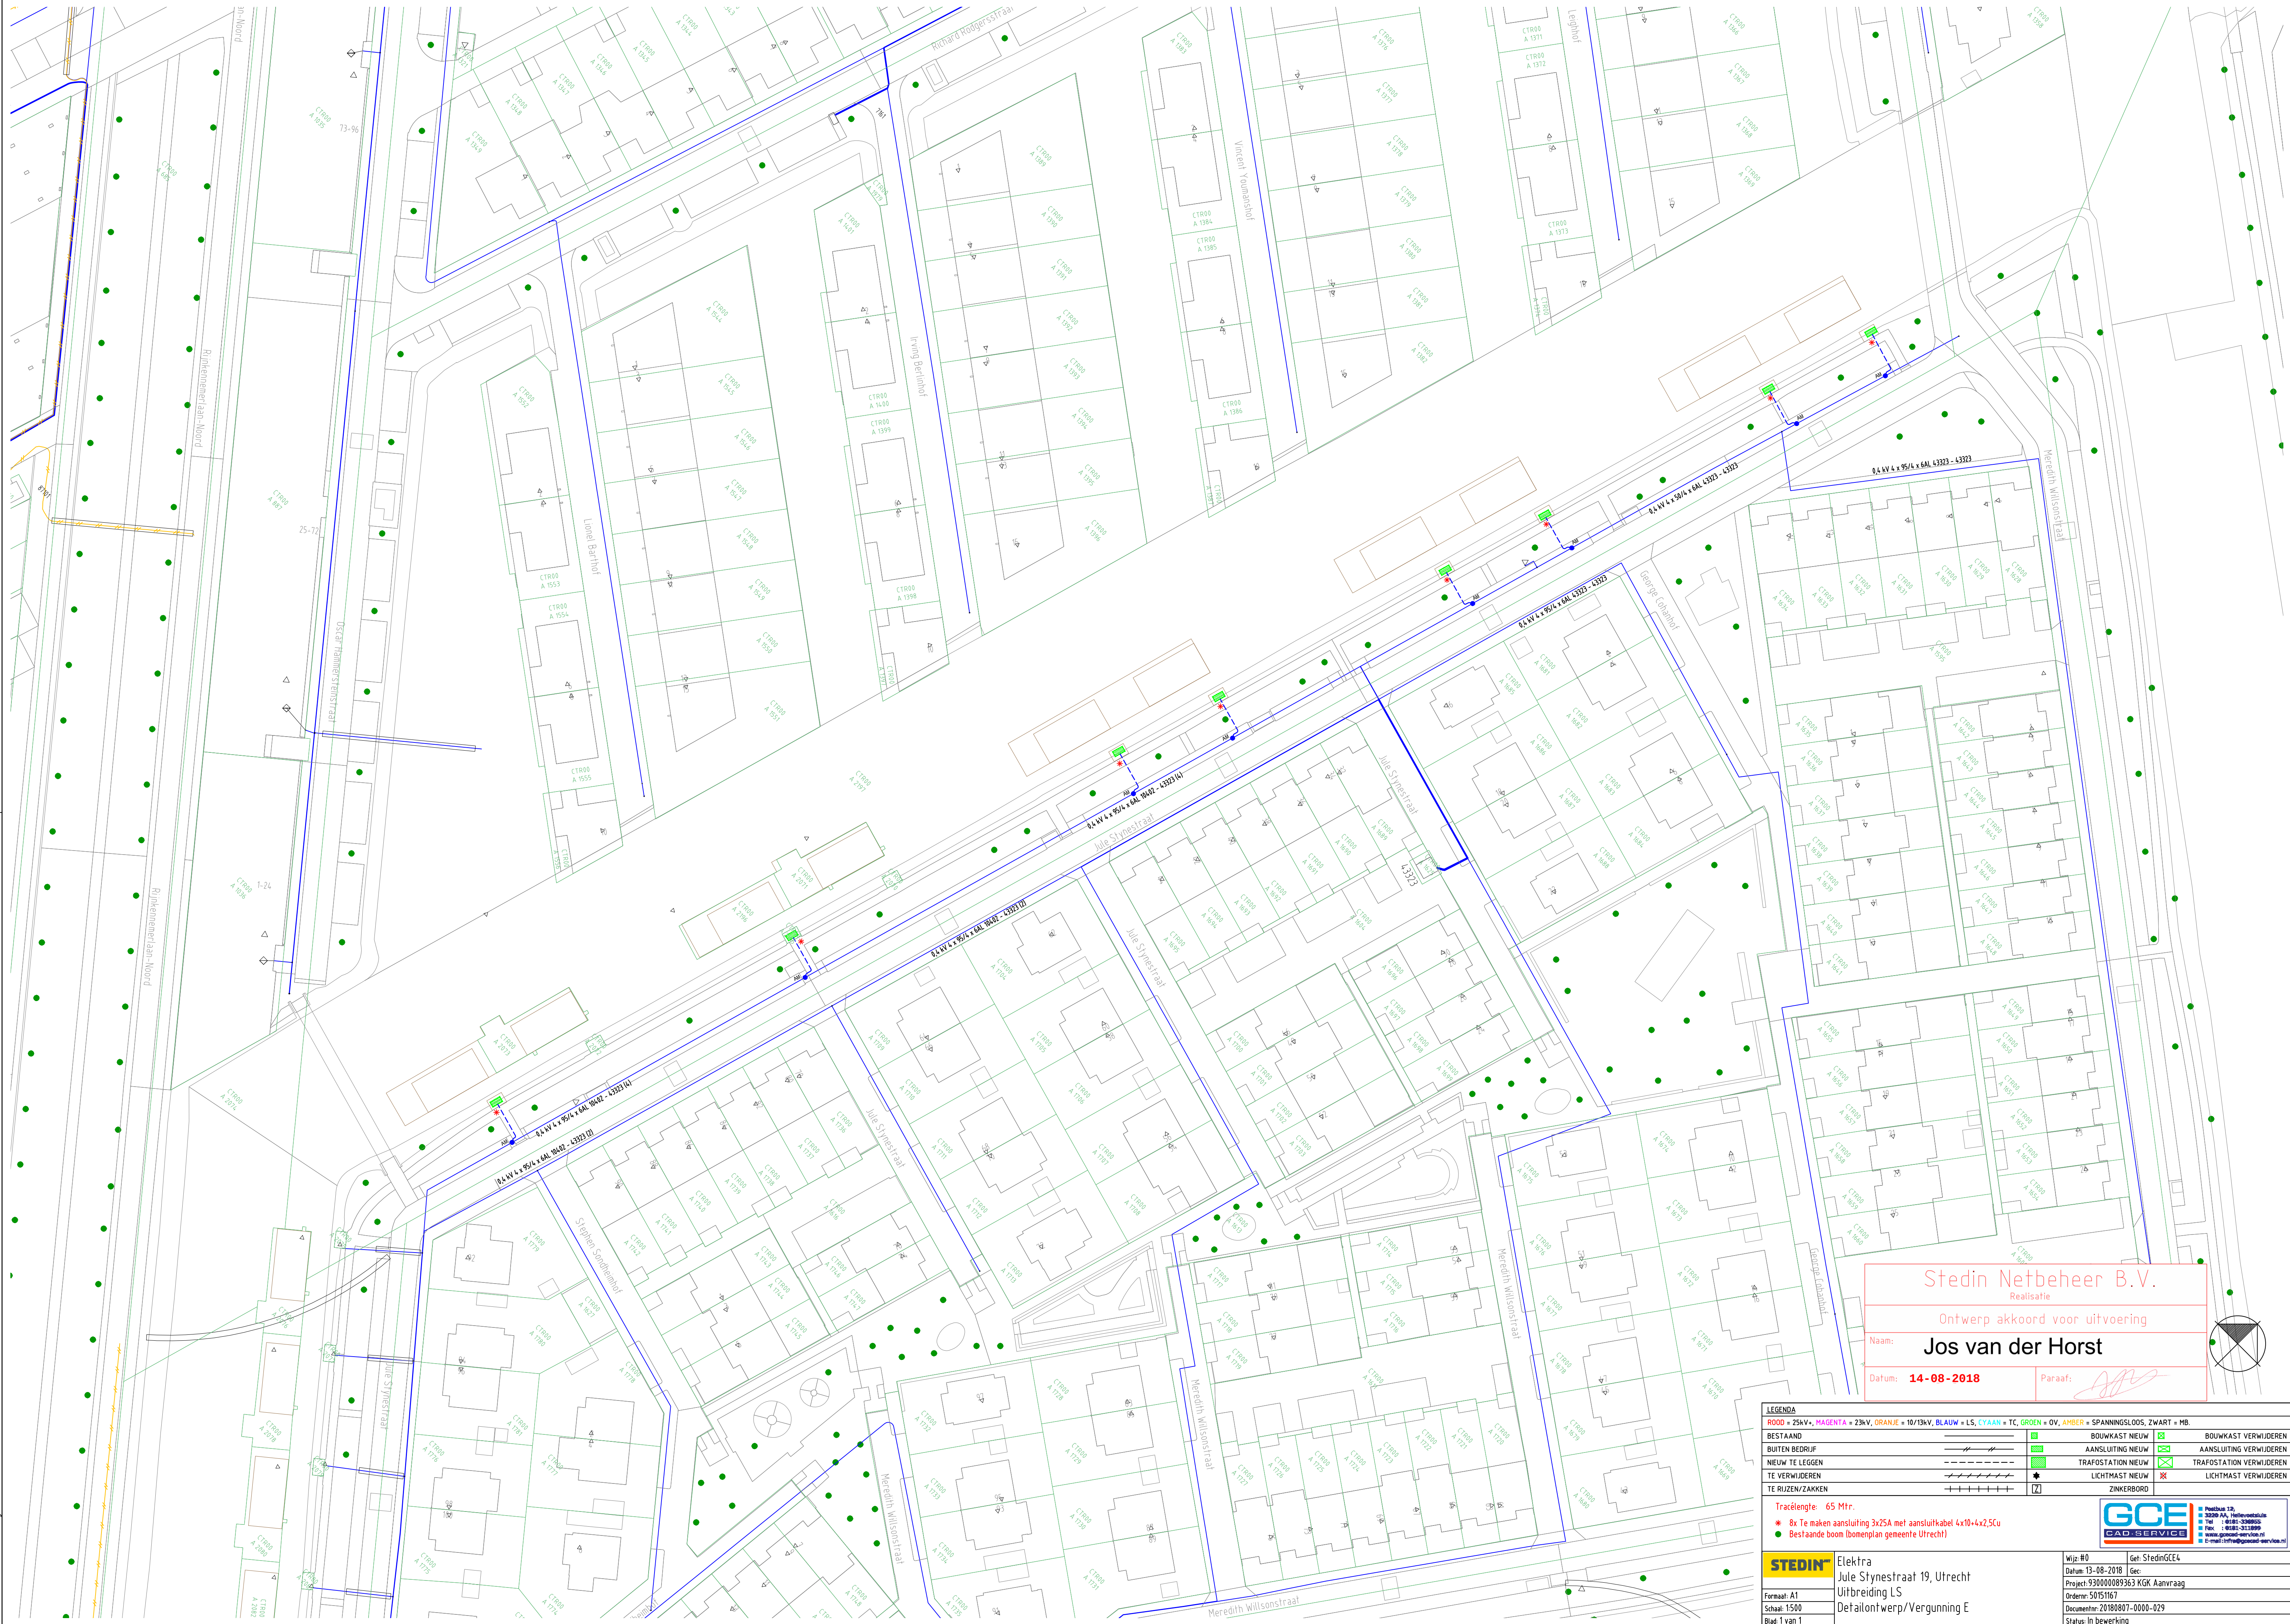

Realisatie

Datum: 14-08-2018

Paraaf:

ROOD = 25kV, MAGENTA = 23kV, ORANJE = 10/13kV, BLAUW = LS, CYAN = TC, GROEN = OV, AMBER = SPANNINGSLOOS, ZWART = MB				
BESTAAND			BOUWKAST NIEUW	BOUWKAST VERWIJDEREN
BUITEN BEDRIJF			AANSLUITING NIEUW	AANSLUITING VERWIJDEREN
NIEUW TE LEGGEN			TRAFOSTATION NIEUW	TRAFOSTATION VERWIJDEREN
TE VERWIJDEREN			LICHTMAST NIEUW	LICHTMAST VERWIJDEREN
TE RUZEN/ZAKKEN			ZINKERBORD	

Tracélengte: 65 Mtr

- * 8x Te maken aansluiting 3x25A met aansluitkabel 4x10+4x2,5C
- Bestaande boom (bomenplan gemeente Utrecht)

STEDIN

Elektra
Jule Stynestraat 19, Utrecht

Formaat: A1

Blad: 1 van

Wijz: #

Get: StedinGCE4

Datum: 13-08-2018

Project: 930000089363 K GK Aanyraa

Order no: 50151167

20180807 0000 020

Status: In working