



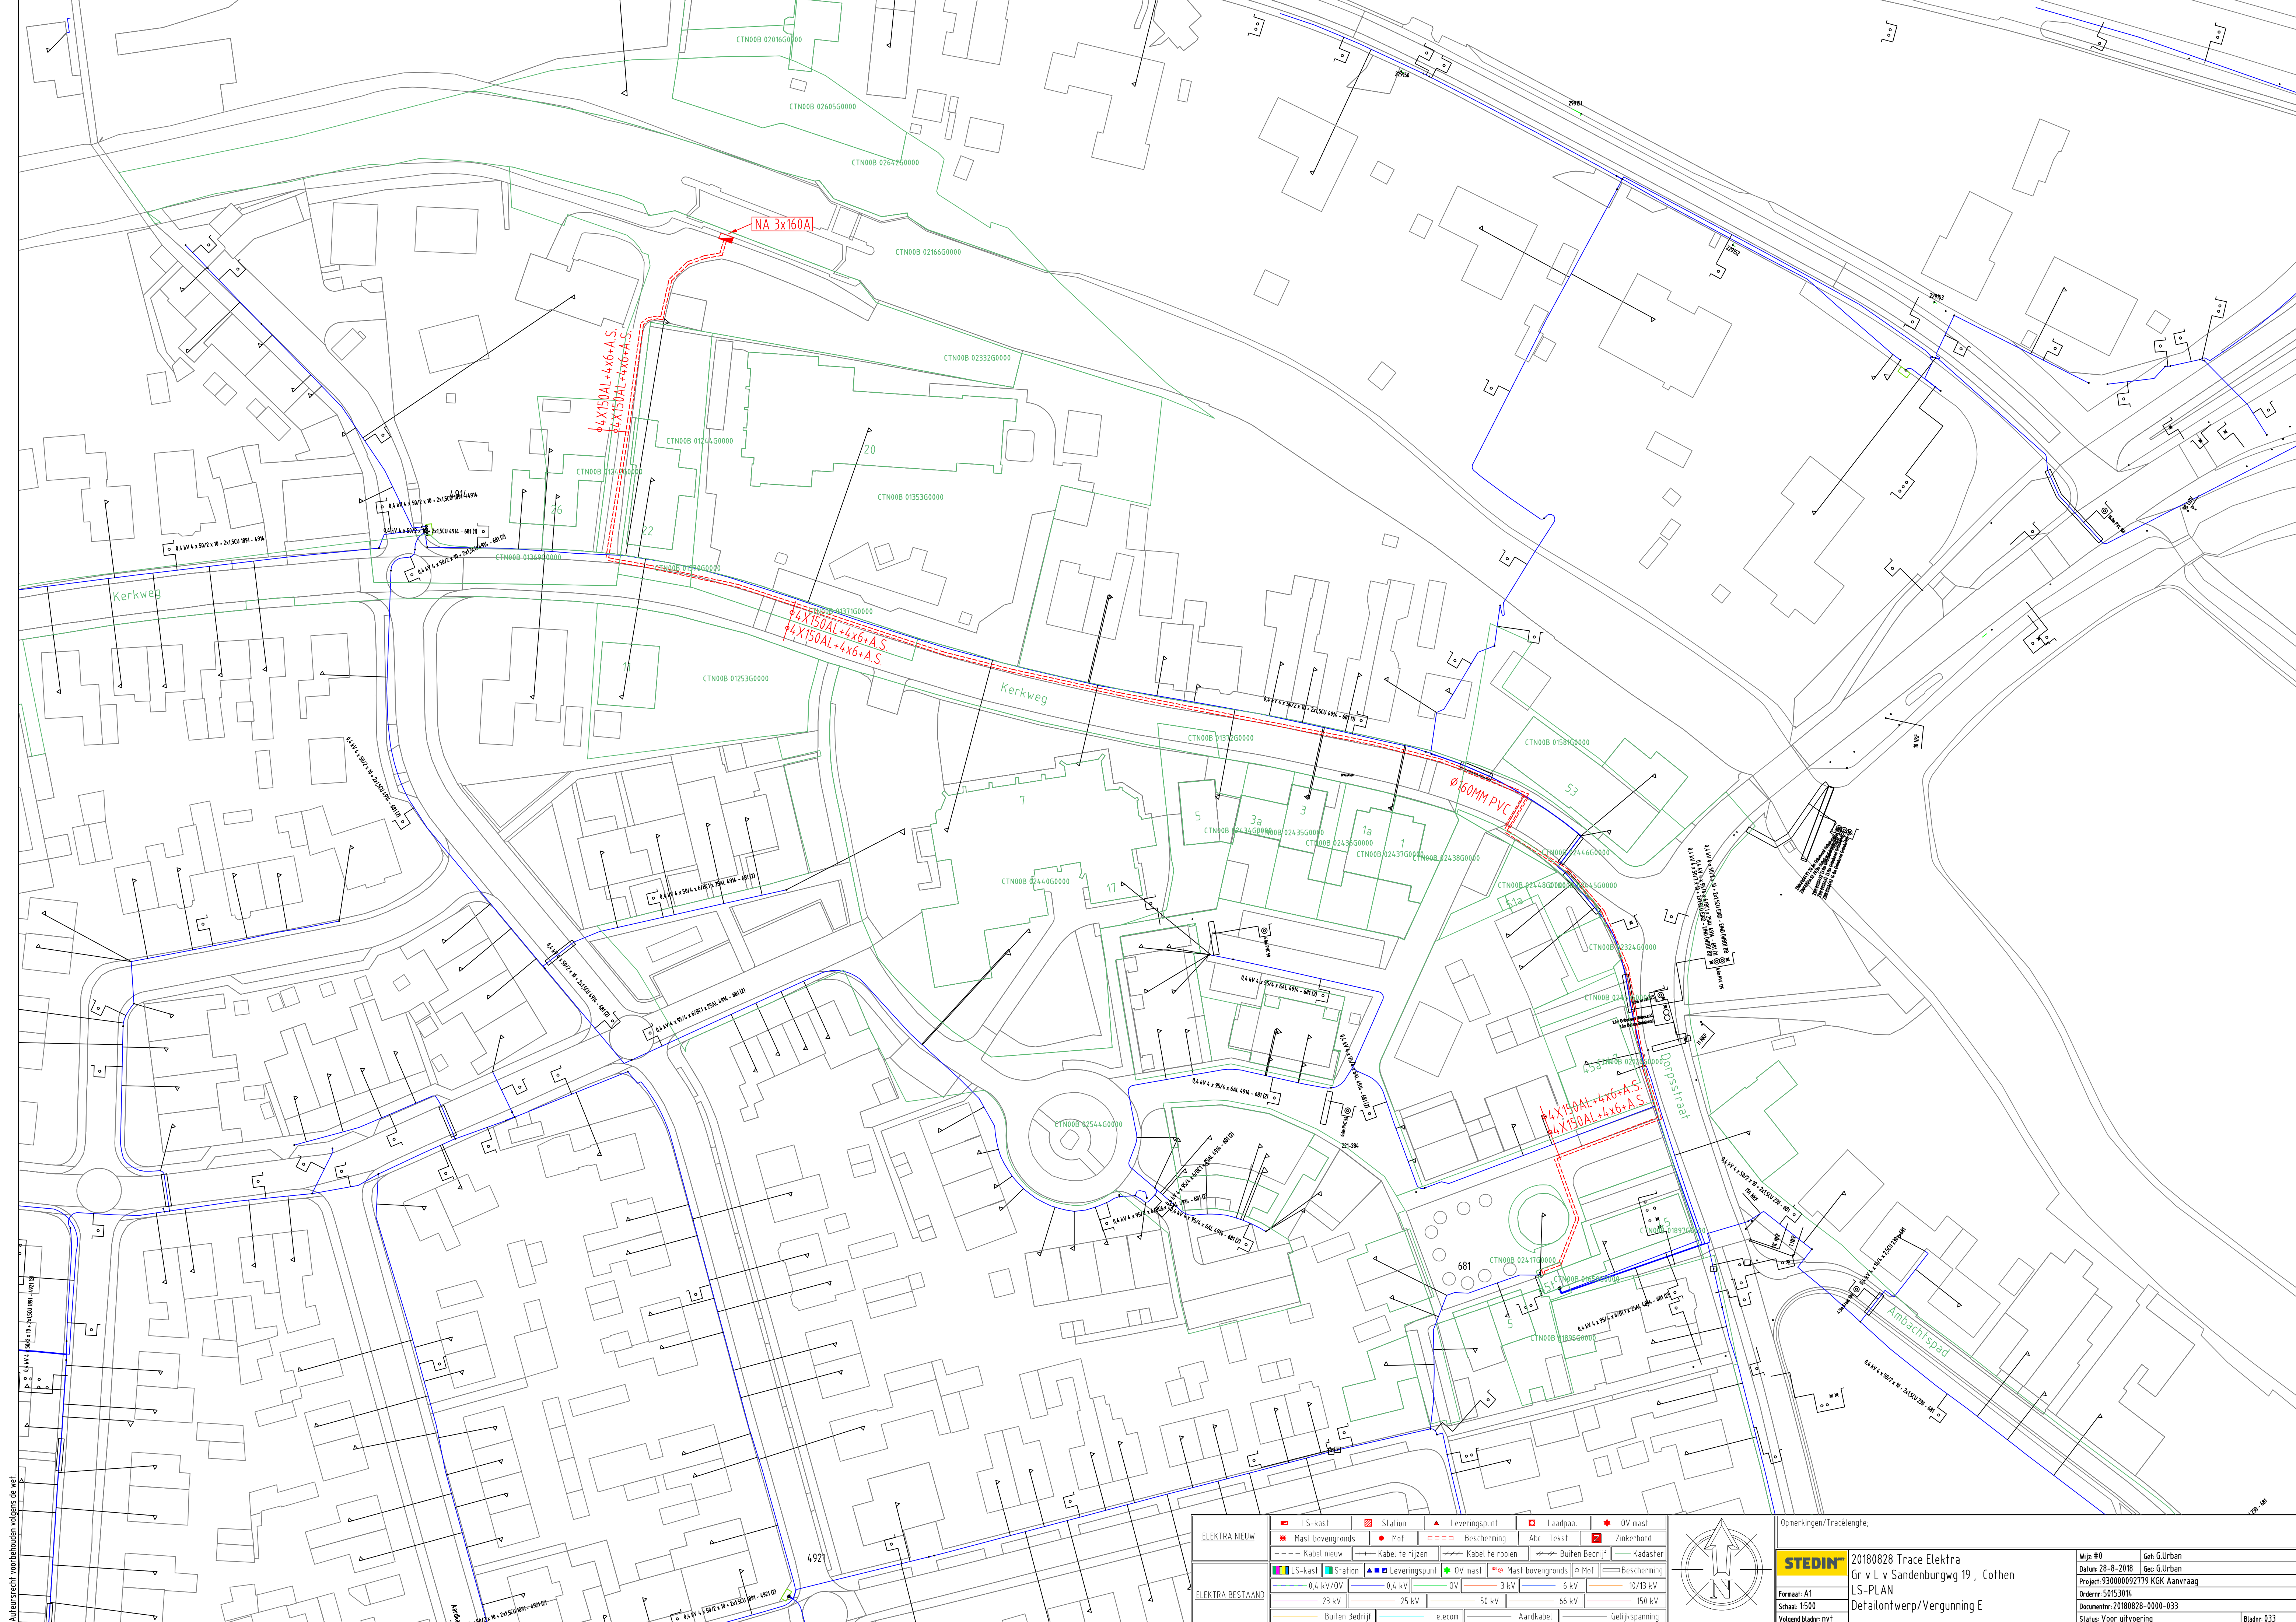

Auteursrecht voorbehouden volgens de wet

ELEKTRA NIEUW		ELEKTRA BESTAAND	
LS-kast	Station	LS-kast	Station
Mast bovengronds	Mof	Mast bovengronds	Mof
Kabel nieuw	Kabel te rijzen	Kabel nieuw	Kabel te rijzen
0.4 kV/OV	OV	0.4 kV/OV	OV
23 kV	25 kV	23 kV	25 kV
50 kV	66 kV	50 kV	66 kV
150 kV		150 kV	
Buiten Bedrijf	Telecom	Buiten Bedrijf	Telecom
Aardkabel	Gelijkspanning	Aardkabel	Gelijkspanning

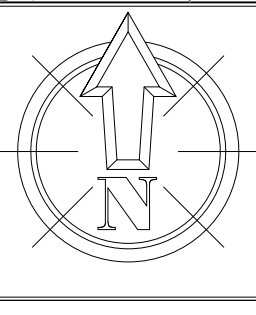

Opmerkingen/Tracé lengte:

STEDIN 20180828 Trace Elektra
Gr v L v Sandenburgwg 19, Cothen
LS-PLAN
Detailontwerp/Vergunning E

Wijz: #0	Get: G.Urban
Datum: 28-8-2018	Ge: G.Urban
Project: 930000092779 KGK Aanvraag	
Ordernr: 50153016	
Documentnr: 20180828-0000-033	
Status: Voor uitvoering	Bladz: 033