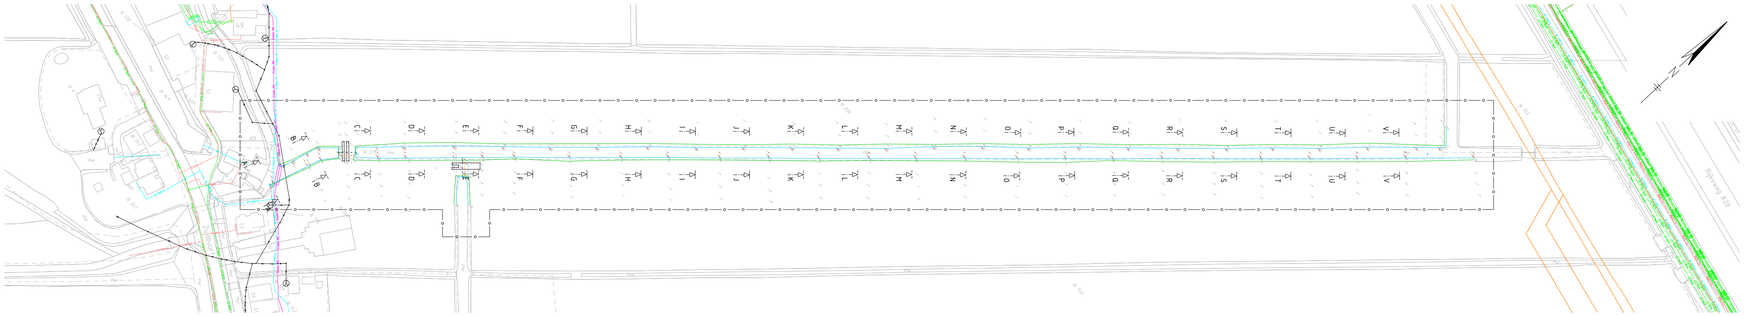

DWARSPROFIEL A
SCHAAL 1 : 200

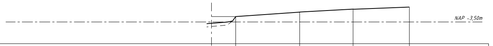

Hoogte	-2.68	-3.00	-2.59	-2.31	-2.52	
Excentriciteit	0.064	2.233	6.037	9.066	10.839	

DWARSPROFIEL B
SCHAAL 1 : 200

Hoogte	-2.36	-2.52	-2.63 -2.45	-3.00	-2.69	-2.28	-2.45	-2.45			
Excentriciteit	12.094	14.400	17.543 -2.195	19.066	21.448	23.101	26.247	28.549	32.011		

DWARSPROFIEL C
SCHAAL 1 : 200

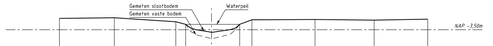

Hoogte	-2.55	-2.39	-2.75	-3.00	-3.46	-3.00	-2.58	-2.55	-2.61	-2.53	
Excentriciteit	14.144	16.969	19.500	-2.391	19.066	21.494	23.126	25.537	27.550	29.963	

DWARSPROFIEL D
SCHAAL 1 : 200

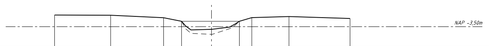

Hoogte	-2.42	-2.45	-2.47	-2.70	-3.00	-3.46	-3.00	-2.47	-2.54	-2.74	
Excentriciteit	14.407	15.932	17.424	19.190	19.066	21.514	23.101	25.164	26.790	28.243	

DWARSPROFIEL E
SCHAAL 1 : 200

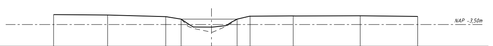

Hoogte	-2.53	-2.61	-2.77	-3.00	-3.46	-3.00	-2.72	-2.76	-2.69	-2.75	
Excentriciteit	14.518	15.940	17.324	19.082	19.066	21.262	23.060	25.060	26.428	28.024	

DWARSPROFIEL F
SCHAAL 1 : 200

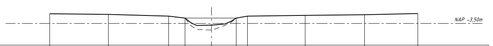

Hoogte	-2.68	-2.66	-2.82	-3.03	-3.46	-3.00	-2.93	-2.75	-2.69	-2.58	
Excentriciteit	14.845	15.538	17.944	19.452	19.066	21.282	23.202	24.652	26.125	28.043	

DWARSPROFIEL G
SCHAAL 1 : 200

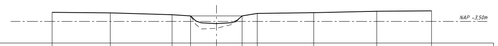

Hoogte	-2.43	-2.71	-2.89	-3.00	-3.46	-3.00	-2.77	-2.69	-2.54	-2.52	
Excentriciteit	15.186	16.816	18.902	-2.249	19.066	21.284	23.350	24.804	26.733	28.855	

DWARSPROFIEL H
SCHAAL 1 : 200

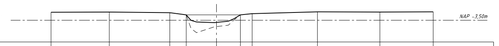

Hoogte	-2.77	-2.74	-2.86	-3.00	-3.46	-3.00	-2.89	-2.73	-2.74	-2.77	
Excentriciteit	15.319	16.988	18.319	-2.295	19.066	21.284	23.397	24.933	26.884	28.886	

DWARSPROFIEL I
SCHAAL 1 : 200

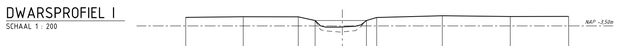

Hoogte	-2.71	-2.85	-2.84	-2.95	-3.00	-3.46	-2.72	-2.57	-2.64	-2.63	
Excentriciteit	16.435	18.154	19.979	-2.195	19.066	21.226	23.114	24.374	26.508	28.897	

DWARSPROFIEL J
SCHAAL 1 : 200

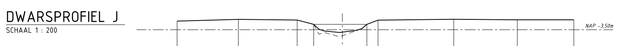

Hoogte	-2.76	-2.54	-2.59	-2.84	-3.00	-3.46	-3.00	-2.47	-2.58	-2.58	
Excentriciteit	16.552	18.402	19.416	-2.842	19.066	21.287	23.287	24.396	26.552	28.176	

DWARSPROFIEL K
SCHAAL 1 : 200

Hoogte	-2.50	-2.31	-2.43	-2.98	-3.00	-3.46	-3.00	-2.33	-2.43	-2.62	-2.64
Excentriciteit	16.276	18.902	19.447	-2.298	19.066	21.458	23.005	24.653	26.570	28.980	

DWARSPROFIEL L
SCHAAL 1 : 200

Hoogte	-2.45	-2.33	-2.43	-3.00	-3.46	-3.00	-2.51	-2.50	-2.77	-2.71	
Excentriciteit	16.707	18.606	19.862	-2.209	19.066	21.412	23.328	24.826	26.500	28.373	

DWARSPROFIEL M
SCHAAL 1 : 200

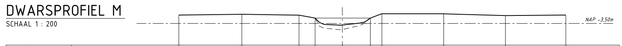

Hoogte	-2.72	-2.67	-2.73	-3.00	-3.46	-3.00	-2.60	-2.63	-2.73	-2.73	
Excentriciteit	16.896	18.776	19.998	-2.138	19.066	21.342	23.024	24.857	26.063	28.641	

DWARSPROFIEL N
SCHAAL 1 : 200

Hoogte	-2.73	-2.75	-2.80	-3.00	-3.46	-3.00	-2.71	-2.72	-2.86	-2.73	
Excentriciteit	16.772	18.928	19.999	-2.135	19.066	21.331	23.068	24.856	26.281	28.838	

DWARSPROFIEL O
SCHAAL 1 : 200

Hoogte	-2.73	-2.75	-2.82	-3.00	-3.46	-3.00	-2.77	-2.69	-2.86	-2.72	
Excentriciteit	16.603	18.643	19.587	19.742	19.066	21.265	23.544	24.435	26.043	28.051	

DWARSPROFIEL P
SCHAAL 1 : 200

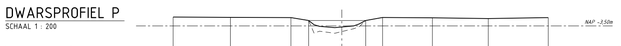

Hoogte	-2.69	-2.71	-2.76	-3.00	-3.46	-3.00	-2.73	-2.76	-2.83	-2.74	
Excentriciteit	16.559	18.395	19.496	-3.043	19.066	21.213	23.062	24.367	26.324	28.066	

DWARSPROFIEL Q
SCHAAL 1 : 200

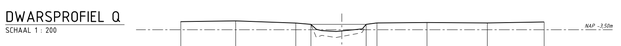

Hoogte	-2.75	-2.67	-2.88	-3.00	-3.46	-3.00	-2.86	-2.83	-2.87	-2.78	
Excentriciteit	16.865	18.197	19.554	-2.895	19.066	21.252	23.242	24.866	26.124	28.043	

DWARSPROFIEL R
SCHAAL 1 : 200

Hoogte	-2.78	-2.76	-2.88	-3.00	-3.46	-3.00	-2.83	-2.83	-2.88	-2.88	
Excentriciteit	16.407	18.198	19.519	-2.313	19.066	21.183	23.139	24.717	26.099	28.017	

DWARSPROFIEL S
SCHAAL 1 : 200

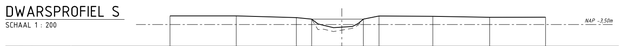

Hoogte	-2.88	-2.78	-2.88	-3.00	-3.46	-3.00	-2.81	-2.76	-2.82	-2.82	
Excentriciteit	16.862	18.163	19.146	-2.111	19.066	21.192	23.132	24.631	26.037	28.036	

DWARSPROFIEL T
SCHAAL 1 : 200

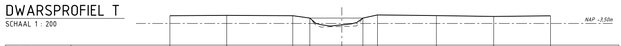

Hoogte	-2.78	-2.75	-2.78	-3.00	-3.46	-3.00	-2.75	-2.77	-2.85	-2.80	
Excentriciteit	16.872	18.424	19.538	-2.060	19.066	21.144	23.092	24.339	26.424	28.275	

DWARSPROFIEL U
SCHAAL 1 : 200

Hoogte	-2.83	-2.81	-2.82	-3.00	-3.46	-3.00	-2.71	-2.86	-2.82	-2.79	
Excentriciteit	16.615	18.373	19.384	-2.053	19.066	21.080	23.014	24.249	26.199	28.085	

DWARSPROFIEL V
SCHAAL 1 : 200

Hoogte	-2.84	-2.71	-2.75	-3.00	-3.46	-3.00	-2.72	-2.86	-2.81	-2.78	
Excentriciteit	16.983	18.086	19.425	-2.105	19.066	21.022	23.045	24.078	25.924	28.024	

LEGENDA K&L

- Gevaarlijke inhoud, Gasunie
- Dafatransport, CF
- Dafatransport, KPN
- Dafatransport, KPN
- Gas lage druk, Stedin
- Laagspanning, RWS
- Laagspanning, Stedin
- Middenspanning, Stedin
- Drukriool, Gem. Vlaardingen
- Waher, Evides
- Waher, HH van Delfland

LEGENDA

- Ondergrond
- Perceelgrens
- Zuidburt — Straatnaam
- 51 — Huisnummer
- H 768 — Perceelnummer
- Bestaande insteek
- Bestaande waterlijn
- Hoogte maaiveld
- Hoogte waterbodem
- Projectgebied
- C1 — Locatie dwarsprofiel

OVERZICHT
SCHAAL 1 : 10.000

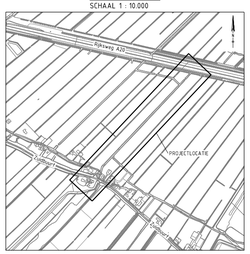

Noot: Aan de op tekening aangegeven ligging van kabels en leidingen kunnen geen rechten worden ontleend.

0 10 20 30 40m
1 : 1000

ALGEMENE OPMERKINGEN:
Alle afmetingen in meters t.o.v. N.A.P.
Leidingkaart in meters
Handmatige wijzigingen zijn niet toegestaan

Wijz.nr.	Datum	Omschrijving	Getekend	Gecontroleerd
2	15-07-19	STATUS VAN CONCEPT NAAR DEFINITIEF	R.L.	E.v.K.
1	28-06-19	TOEVOEGEN SITUATIE PROJECTGEBIED	P.Z.	R.L.
0	23-06-19	BESTAANDE SITUATIE MET KABELS EN LEIDINGEN	P.Z.	R.L.

Opdrachtgever
HOOGHEEMRAADSCHAP VAN DELFLAND

Project
VERBREDEN WATERGANG AALKEET
BUITENPOLDER TE VLAARDINGEN

Fase
SCHETSONTWERP

Onderdeel
BESTAANDE SITUATIE MET K&L

Tekeningnummer
W17-11599-SO-01

Projectleider
E.v.K.

Formaat
A1-1189

Status
DEFINITIEF

Bestandsnaam
W17-11599-SO-01

Bladnummer / van
01 van 01

Schaal
1:1414.29

Wijzigingsnummer
2

waalpartners civil engineering
Tel: +31 174 62 77 91
Postbus 373, 2670 AH, Naaldwijk
www.waalpartners.nl
info@waalpartners.nl

File : ..\W17-11599-SO-01_Bestaande situatie.dgn