



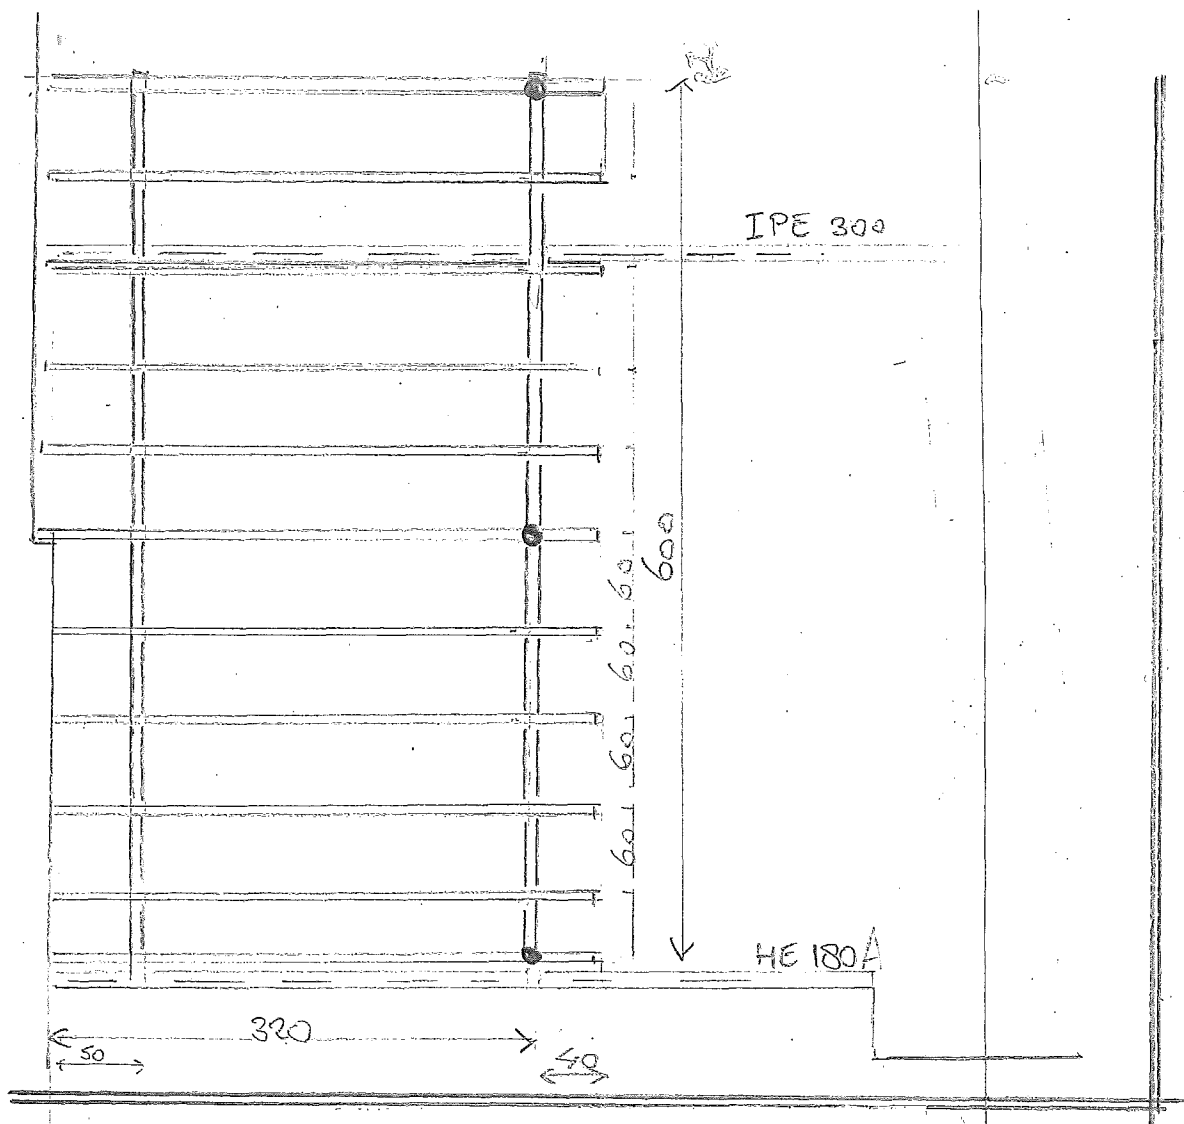

vloerdelen 18x150
vuren *

* vloer "rust" op gordingen 60x200
* dwarsbalk op de 60cm

* laatste 4 vloerdelen
hardhout

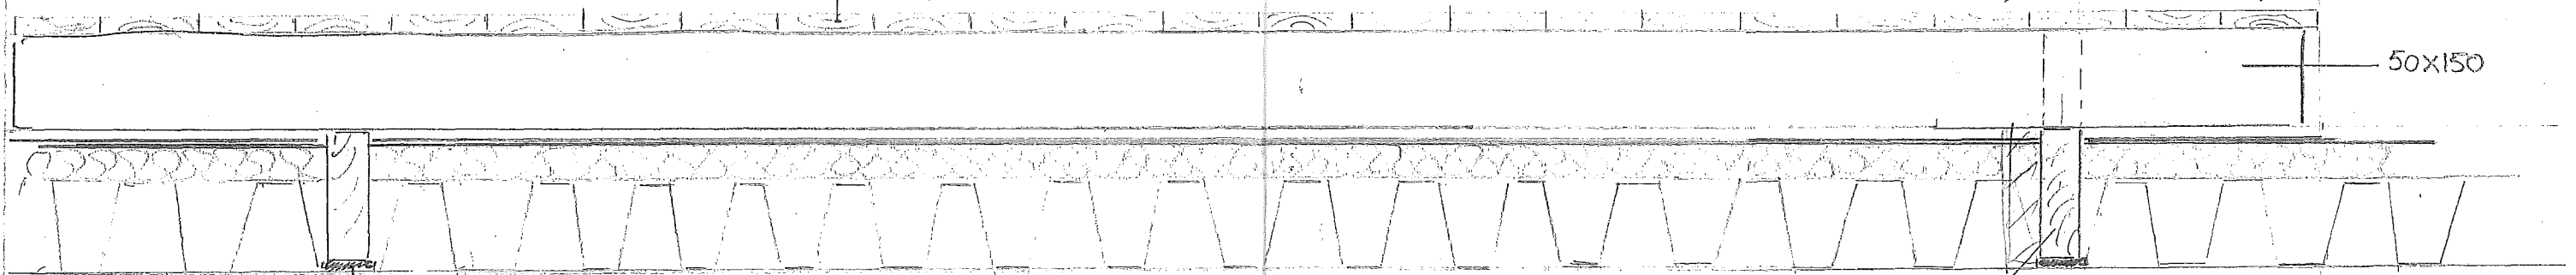

stelblokken

60x200

IPE 300

50°

320°

40°