



VOORGEVEL (bestaand)

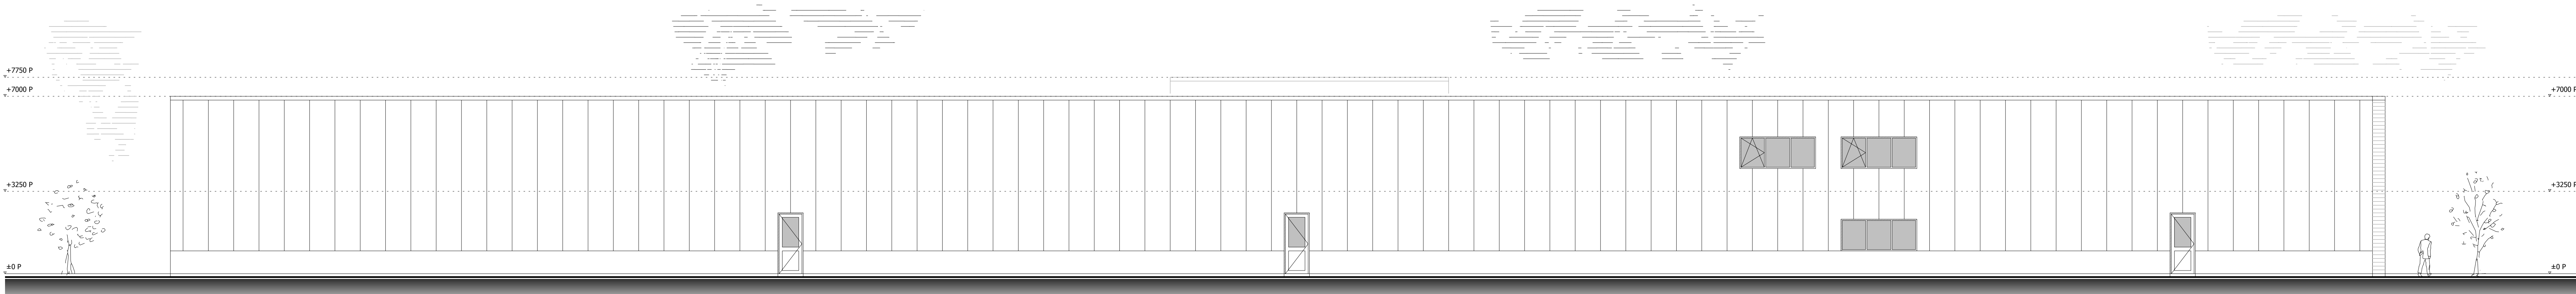


ACHTERGEVEL (bestaand)

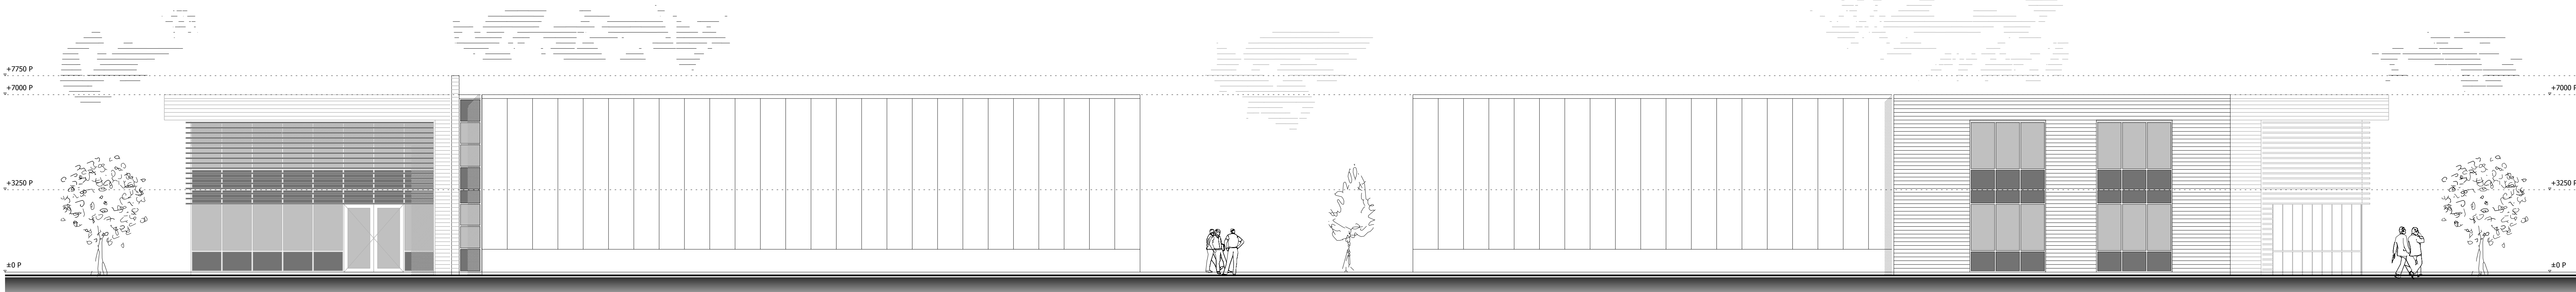


LINKER GEVEL (bestaand)



RECHTER GEVEL (bestaand)

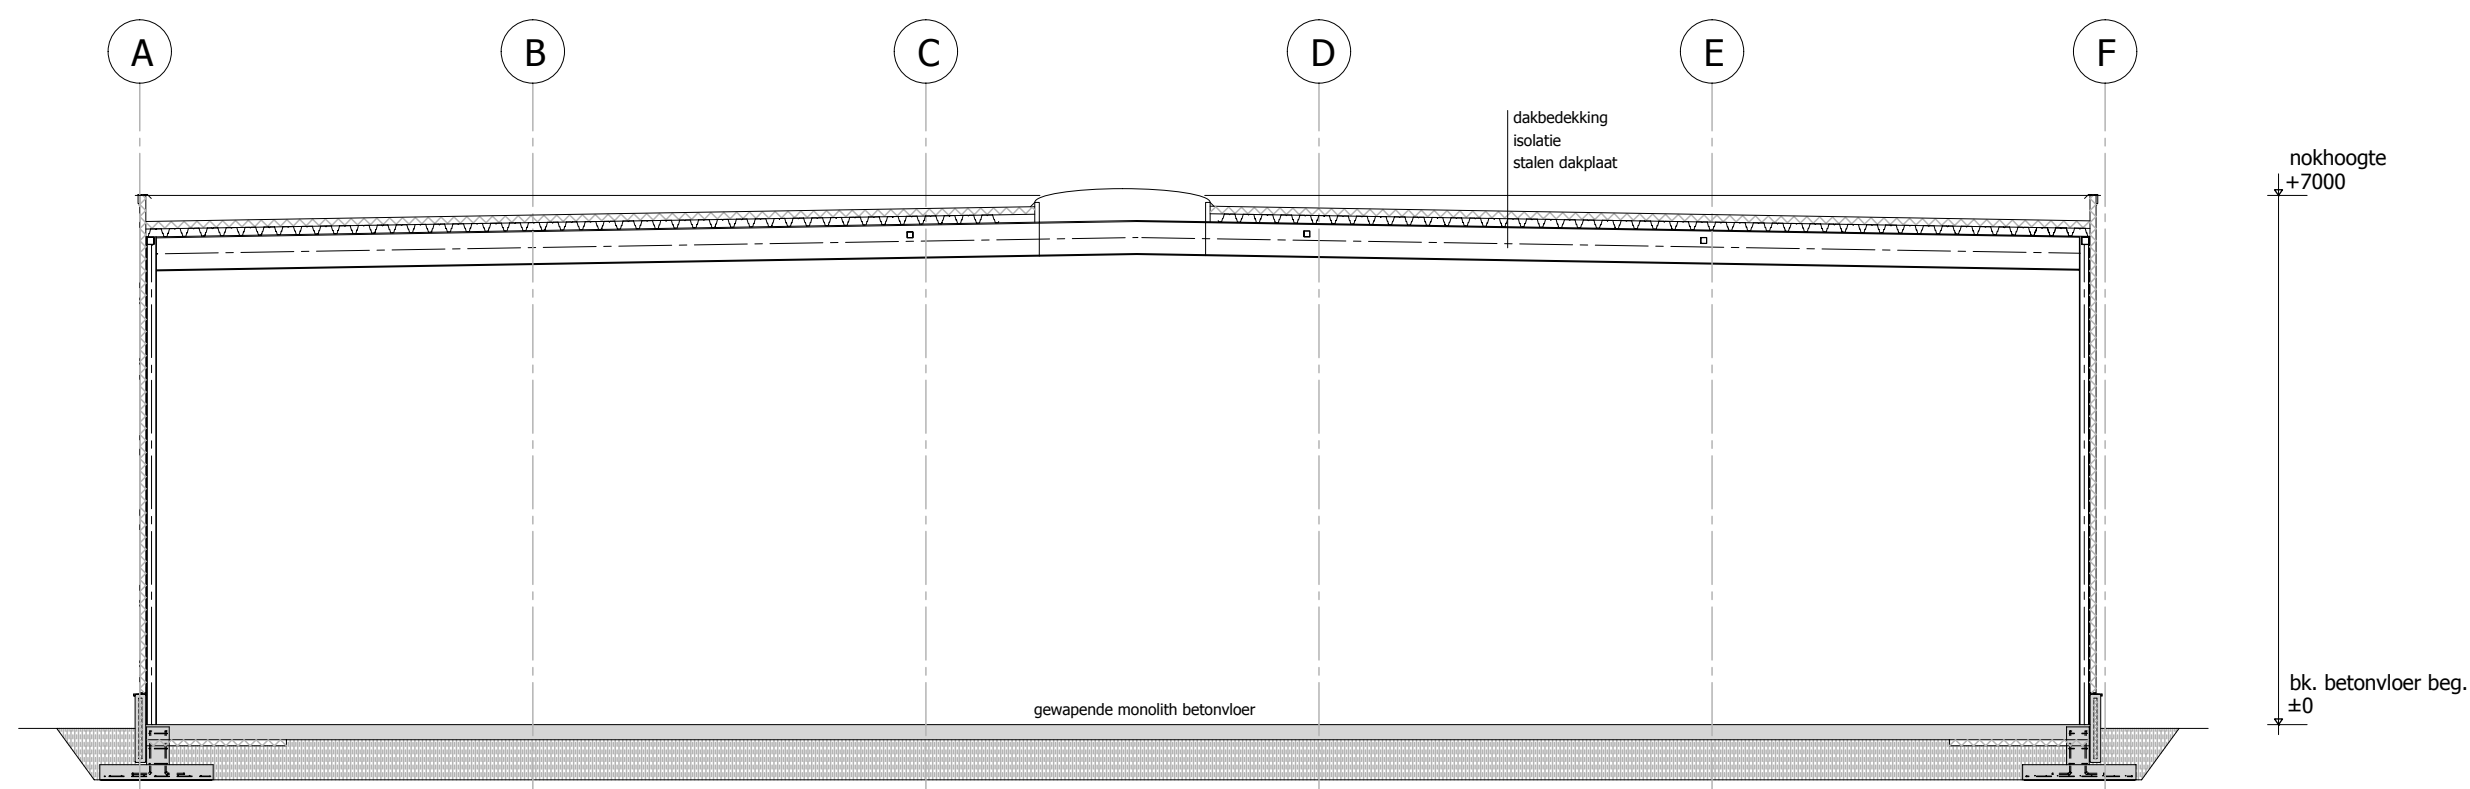

DOORSNEDE A-A (bestaand)

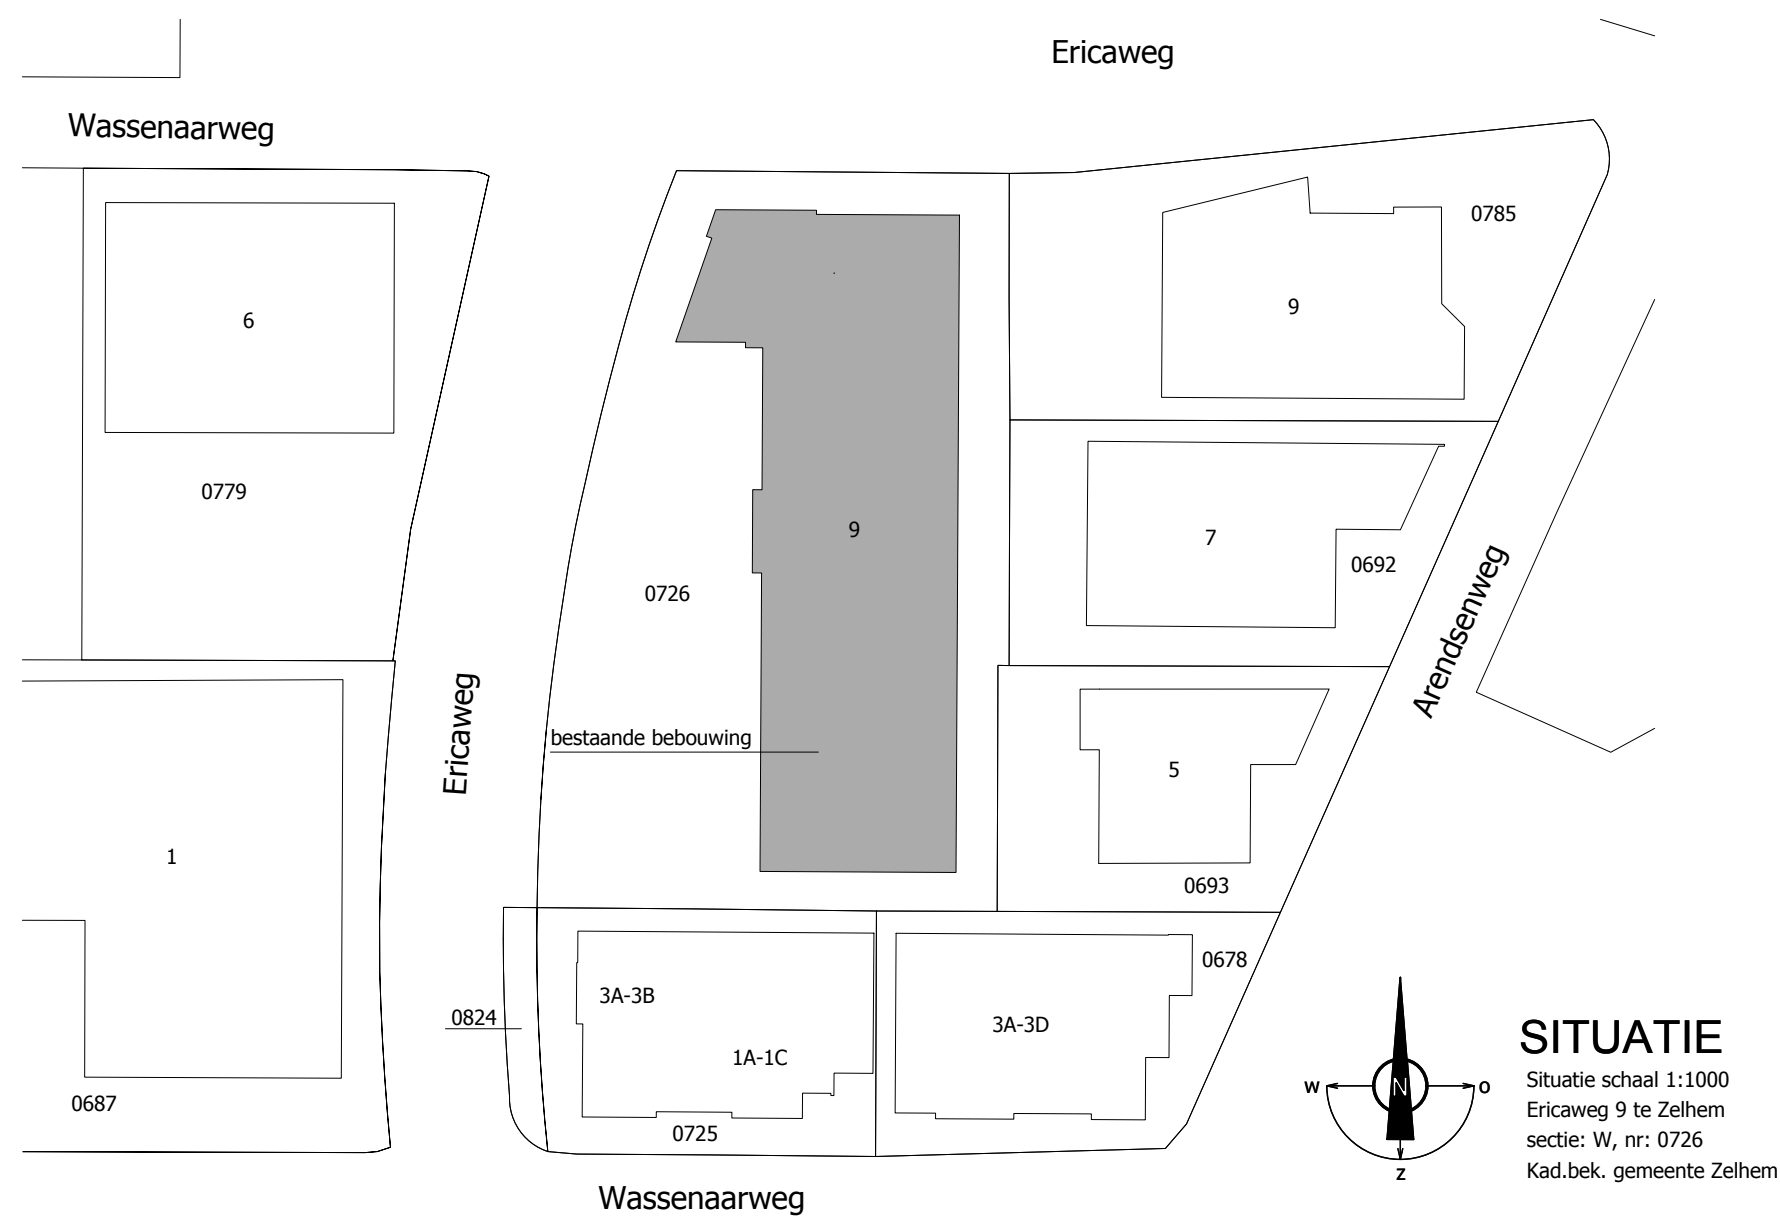

* HET BOUWEN DIEN'T TE GESCHIEDEN CONFORM HET BOUWBSLUIT 2012
* Bij eventuele tegenstrijdigheden tussen de Toetsing Bouwbesluit en de tekeningen, heeft de Toetsing Bouwbesluit voorrang.
* Het gehele bouwwerk dient m.u.s. en raamwerk te zijn.
* De werkdag van bouwconstructies tegen brand dient te voldoen aan de eisen van het bouwbesluit afd. 2.2 en aan NEN-EN 1990.
* Het bouwwerk dient te worden vervaardigd uit rock- en brandveilige materialen volgens het bouwbesluit afdeling 2.3.
* Trappen, traphekken, vloerdekken volgens bouwbesluit afd. 2.3, 2.5 en tabel 2.3.3
- breedte trap > 0.80 mtr.
- vrije doorgangshoogte > 2.10 mtr.
- optrede < 0.210 mtr.
- afdreide > 0.185 mtr.
- vrije ruimte t.o.v. bovenste treden min. 0.80 x 0.80 mtr.
- trapveldvloerdekken hoog 1 mtr. < 0.10 mtr. vanaf vloer tot 0.7 mtr. + vloer < 0.20 mtr. boven 0.7 mtr. + vloer
- hoogte trap < 0.00 mtr.
* Alle noodtrappen dienen te voldoen aan tabel 2.3.3
* Toegangsdeuren tot woningen, verhuur-, toilet-, badruimtes, vrije doorgang van 0.85 x 2.30 mtr. volgens bouwbesluit afd. 4.4
* Het bouwwerk dient m.u.s. vloerdekken te voldoen aan het bouwbesluit afd. 2.1.2
* Eventuele brandmeldinstallatie / ontruimingsinstallatie volgens bouwbesluit afd. 6.5 en 6.6 en bijlage 1 (brandmeldinstallatie)
* Bestrijding van brand volgens bouwbesluit afd. 6.7 en 6.8

* Indien verast dient in het bouwwerk een toegankelijkheidssector aanwezig te zijn volgens bouwbesluit artikel 4.2.1
* Hoofdeverlichting t.p.v. 1 beganevloer van het bouwwerk t.o.v. het aansluitende terrein < 0.02 mtr. volgens bouwbesluit afd. 4.2.7
* Het gehele bouwwerk regen-, en vochtwerend uitvoeren
* Wering aan vocht volgens bouwbesluit afd. 3.2.3 en NEN 2778:
- dakleer: wandgevel (o.g.) hoogte min. 1.20 mtr.; extra t.p.v. douche / bad (over een lengte van 3.00 mtr.) hoogte min. 2.10 mtr.
- badleer: wandgevel (o.g.) hoogte min. 1.20 mtr.
* Benodigde ventilatie volgens NEN 1087, NEN 1088 en bouwbesluit afd. 3.6
* Waar nodig de brandveiligheid van de vloer v.o.m. verlaten
* Een en ander volgens: gegevens Toetsing Bouwbesluit
* De totale koelconstructie in de thermische schil uit te voeren met een warmtegeleidendcoëfficiënt van maximaal 1.65 W/m²K volgens bouwbesluit afd. 5.1, art. 5.3 (zie Toetsing Bouwbesluit)
* Warmte weerstand van de vloerdekke constructie volgens bouwbesluit afd. 5.1, art. 5.3 (zie Toetsing Bouwbesluit)
* Bescherming tegen geluid van buiten, beperking van geluid en geluidvervalten tussen ruimten volgens bouwbesluit afd. 3.1, 3.3 en 3.4
* Installaties dienen qua geluidsoverlast te voldoen aan bouwbesluit afd. 3.2

* Dichtlijst volgens NEN 2057 en het bouwbesluit afd. 3.1.1
* Volgtoelichtingslijsten dienen uitgewerkt te worden volgens NEN 3569
* Aansluitpunten t.p.v. 1 beganevloer van het bouwwerk t.o.v. het aansluitende terrein < 0.02 mtr. volgens bouwbesluit afd. 4.2.7
* Netto afmetingen meterruimte 0.35x0.75 mtr. volgens NEN 2708
* De plaats en afmeting van de meterkast in overleg met gemeente c.s. m.u.s. bediend
* Aansluitpunten gas volgens NEN 1078 en bouwbesluit afd. 6.2
* Aansluitpunten elektravoorziening volgens NEN 1010, en bouwbesluit afd. 6.1
* Aansluitpunten telefoon en GSM in overleg
* Doelvoering door de begane grondvloeren dienen lucht- dicht te worden uitgevoerd
* De plaats en het aantal noodverlichting bij platte daken dient door de constructeur te worden bepaald, en te voldoen aan de NEN 6702
* Bij toepassing van vloerverwarming dienen de panelen in het werk te worden aangebracht
* Alle maatvoeringen dienen voor aanvang van de bouw door de aannemer c.s. de opdrachtgever te worden gecontroleerd
* In geval van het constateren van onjuistheden en/of het afwijken van de aangeleverde gegevens dient de uitvoerende partij hiervan melding te maken bij de directeur c.s. de opdrachtgever

* Ten gevolge van de geldende normen (Bouwbesluit, Dabo, e.d.) kunnen er bij het uitvoeren van het definitieve ontwerp wijzigingen plaatsvinden

— = gevelmetselwerk / schoon metselwerk (bij uitbreidingen: nieuw metselwerk)
— = binnenwanden / - binnenwanden
— = vuilwerk
— = lichte scheidingwand
— = betonwand
— = houtskelbouw
● r.m. = niet koeliserende (optische) rookmelder volgens NEN 255

MATERIALEN- EN KLEURENSCHEMA

ONDERDELEN:
gevels
gevels
trasmaan
dakbedekking
kozijnen
ramen
deuren
raamdorpels
zetwerk
hwa's

MATERIALEN:
sandwich beplating
staalplaat (gol)
betonnen sandwich paneel
bitumen
aluminium
aluminium
aluminium
aluminium
aluminium
...

KLEUREN:
grijs-aluminium (RAL9007)
antraciet (RAL7021)
antraciet
zwart
antraciet (RAL7021)
antraciet (RAL7021)
antraciet
antraciet / grijs-aluminium
...

UITBREIDING VENSTER TECHNIEK B.V. TE ZELHEM

■ schaal: 1:100
■ Formaat: A1+
■ Projectleider: M. Meijerink
■ Getekend: M. Meijerink
■ Onderdeel: Gevels, doorsnede en situatie
■ Datum: 12-06-2018
■ Gevergd: 14-09-2018
■ Werknr: 18-134
■ Blad: B1a

Building Design
ARCHITECTUUR

Hoofdstraat 43 7625 PB Zierden
T: 074-355996 F: 074-355997
www.buildingdesign.nl info@buildingdesign.nl