


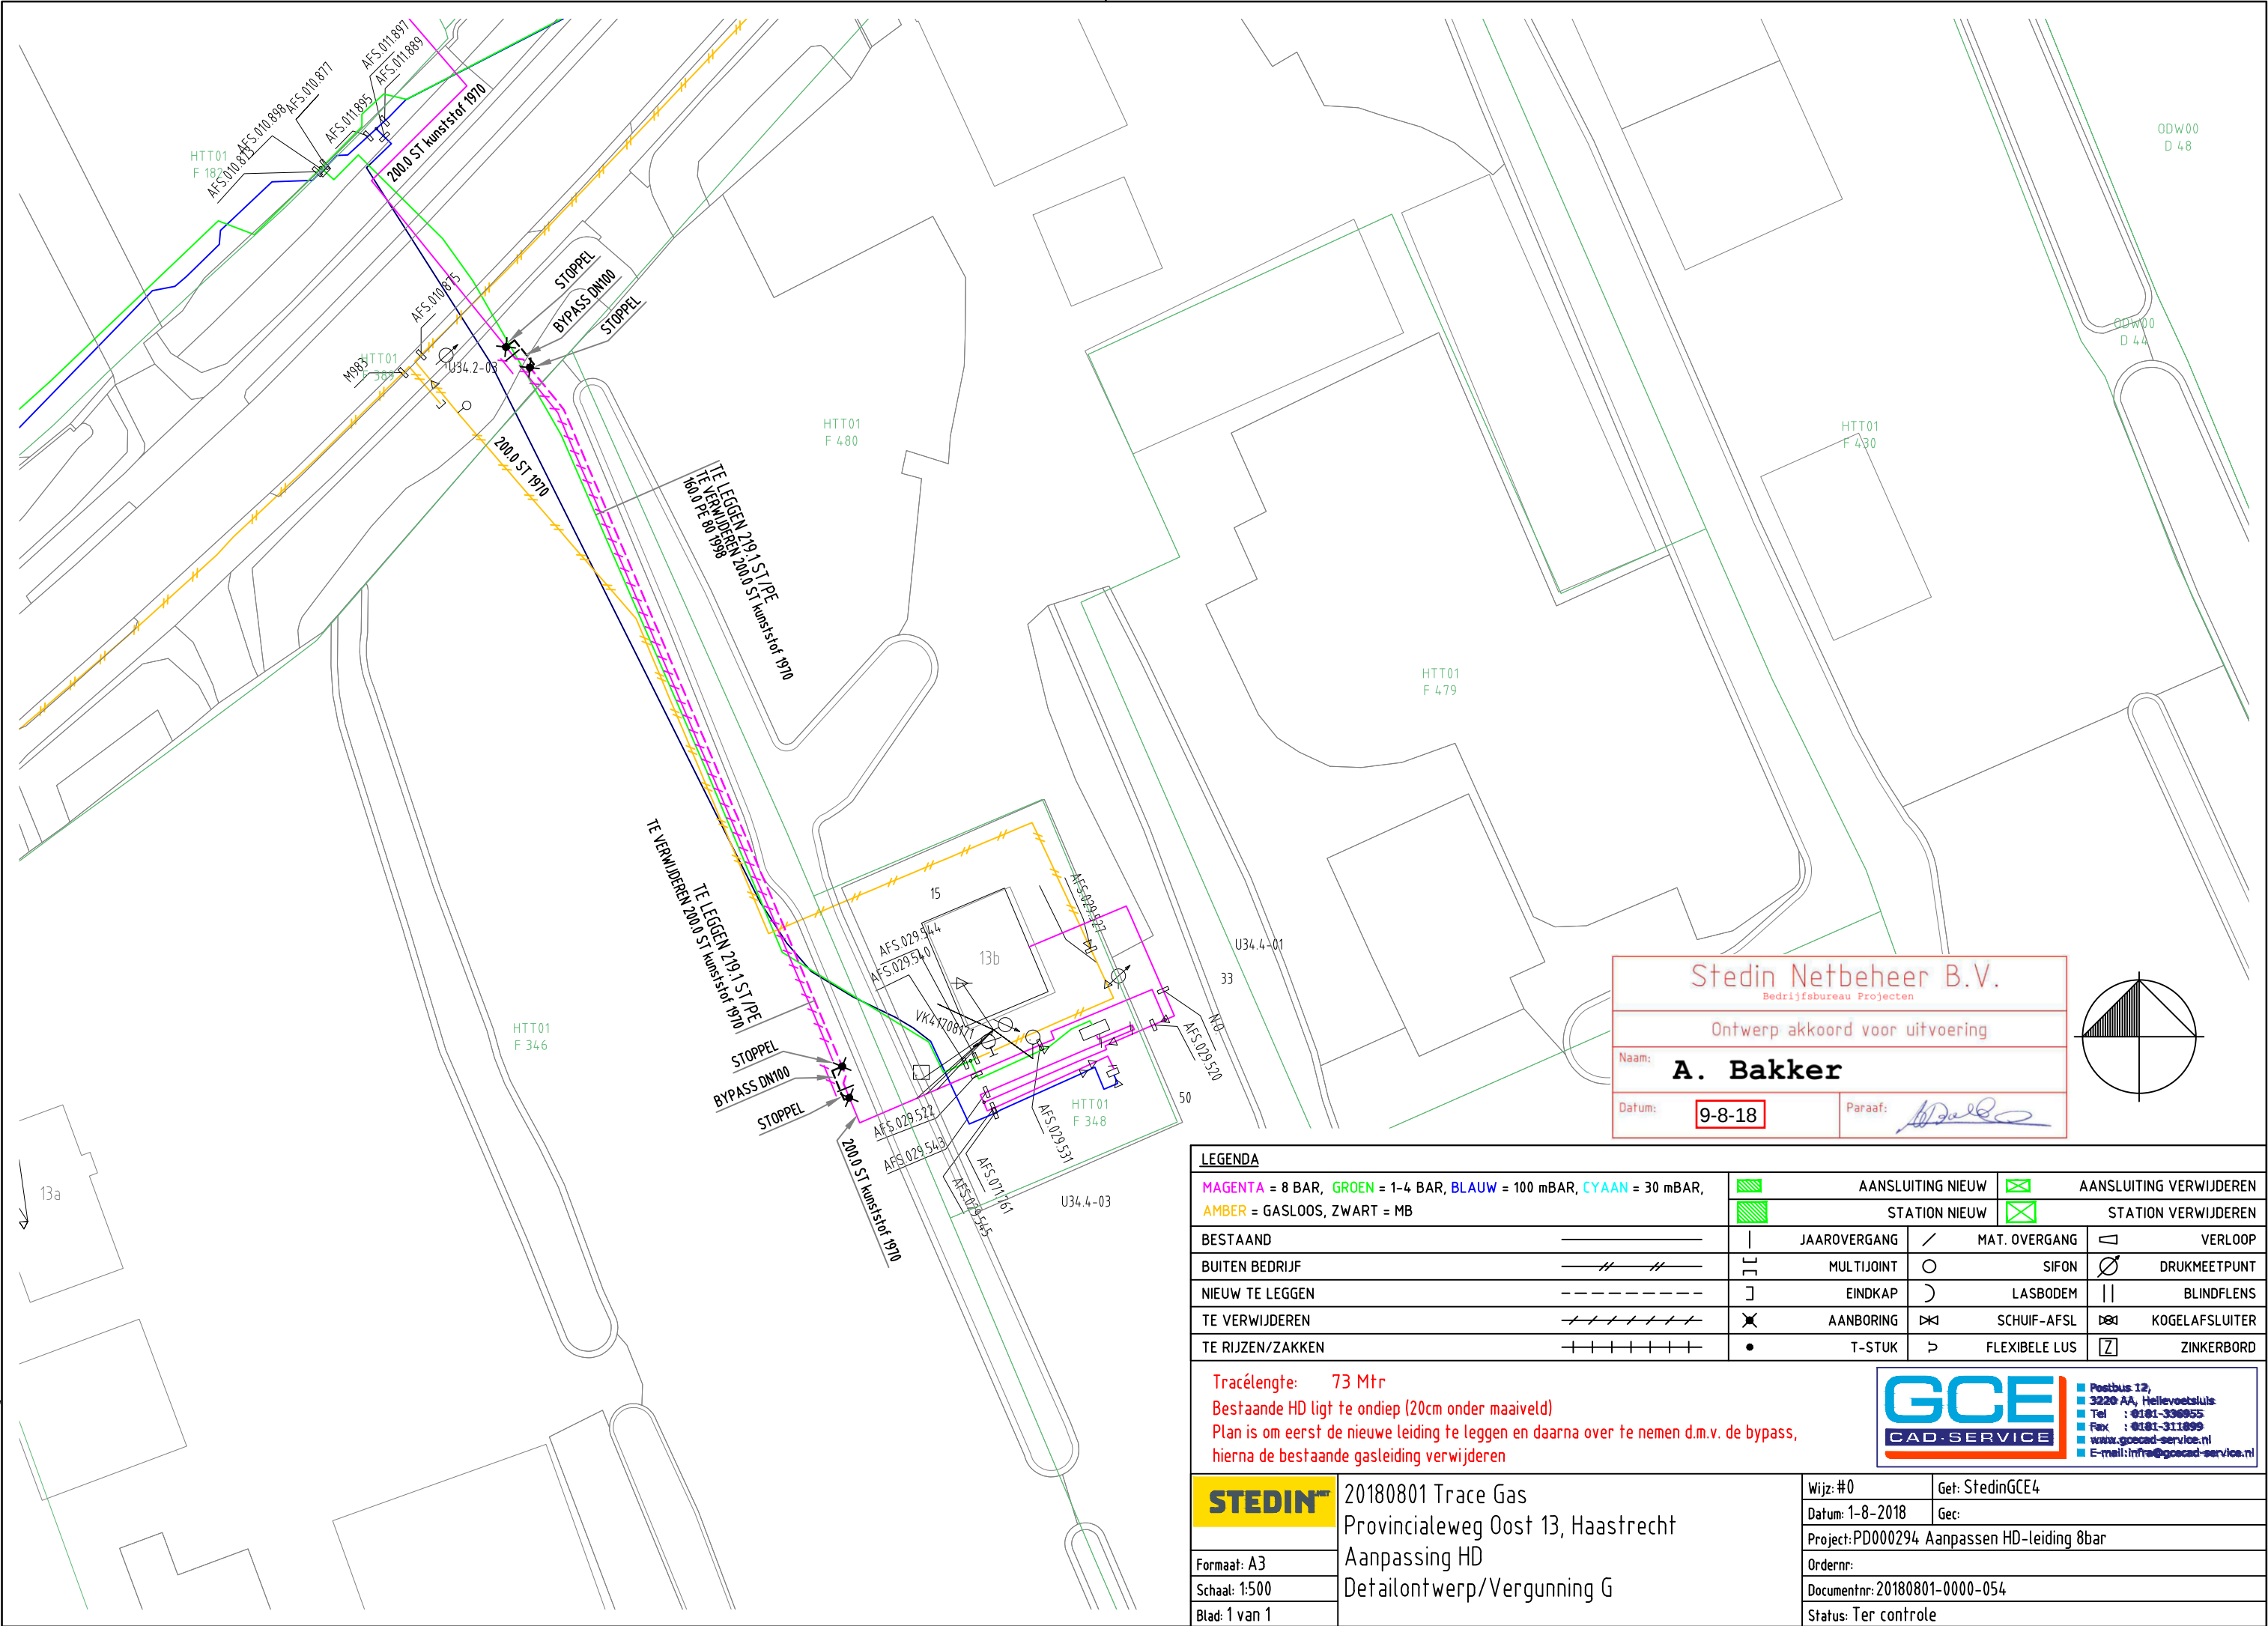


Stedin Netbeheer B.V.
Bedrijfsbureau Projecten

Ontwerp akkoord voor uitvoering

Naam: **A. Bakker**

Datum: **9-8-18** Paraaf:

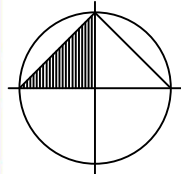

LEGENDA							
MAGENTA = 8 BAR, GROEN = 1-4 BAR, BLAUW = 100 mBAR, CYAAN = 30 mBAR, AMBER = GASLOOS, ZWART = MB		AANSLUITING NIEUW			AANSLUITING VERWIJDEREN		
		STATION NIEUW			STATION VERWIJDEREN		
BESTAAND			JAAROVERGANG		MAT. OVERGANG		VERLOOP
BUITEN BEDRIJF			MULTIJOINT		SIFON		DRUKMEETPUNT
NIEUW TE LEGGEN			EINDKAP		LASBODEM		BLINDFLENS
TE VERWIJDEREN			AANBORING		SCHUIF-AFSL		KOGELAFSLUITER
TE RIJZEN/ZAKKEN			T-STUK		FLEXIBELE LUS		ZINKERBORD
Tracélengte: 73 Mtr Bestaande HD ligt te ondiep (20cm onder maaiveld) Plan is om eerst de nieuwe leiding te leggen en daarna over te nemen d.m.v. de bypass, hierna de bestaande gasleiding verwijderen							
				 ■ Postbus 12, 3220 AA, Hellevoetsluis ■ Tel : 0181-339855 ■ Fax : 0181-311899 ■ www.gocad-service.nl ■ E-mail: info@gocad-service.nl			
		20180801 Trace Gas		Wijz: #0		Get: StedinGCE4	
		Provincialeweg Oost 13, Haastrecht		Datum: 1-8-2018		Gec:	
Formaat: A3		Aanpassing HD		Project:PD000294 Aanpassen HD-leiding 8bar			
Schaal: 1:500		Detailontwerp/Vergunning G		Ordernr:			
Blad: 1 van 1				Documentnr: 20180801-0000-054			
				Status: Ter controle			