


Behoort bij het (Ontwerp-) Verkeersbesluit, nummer: 2018VB28

d.d.

ing. J.J.C. van Tol
hoofd afdeling Beheer en Realisatie

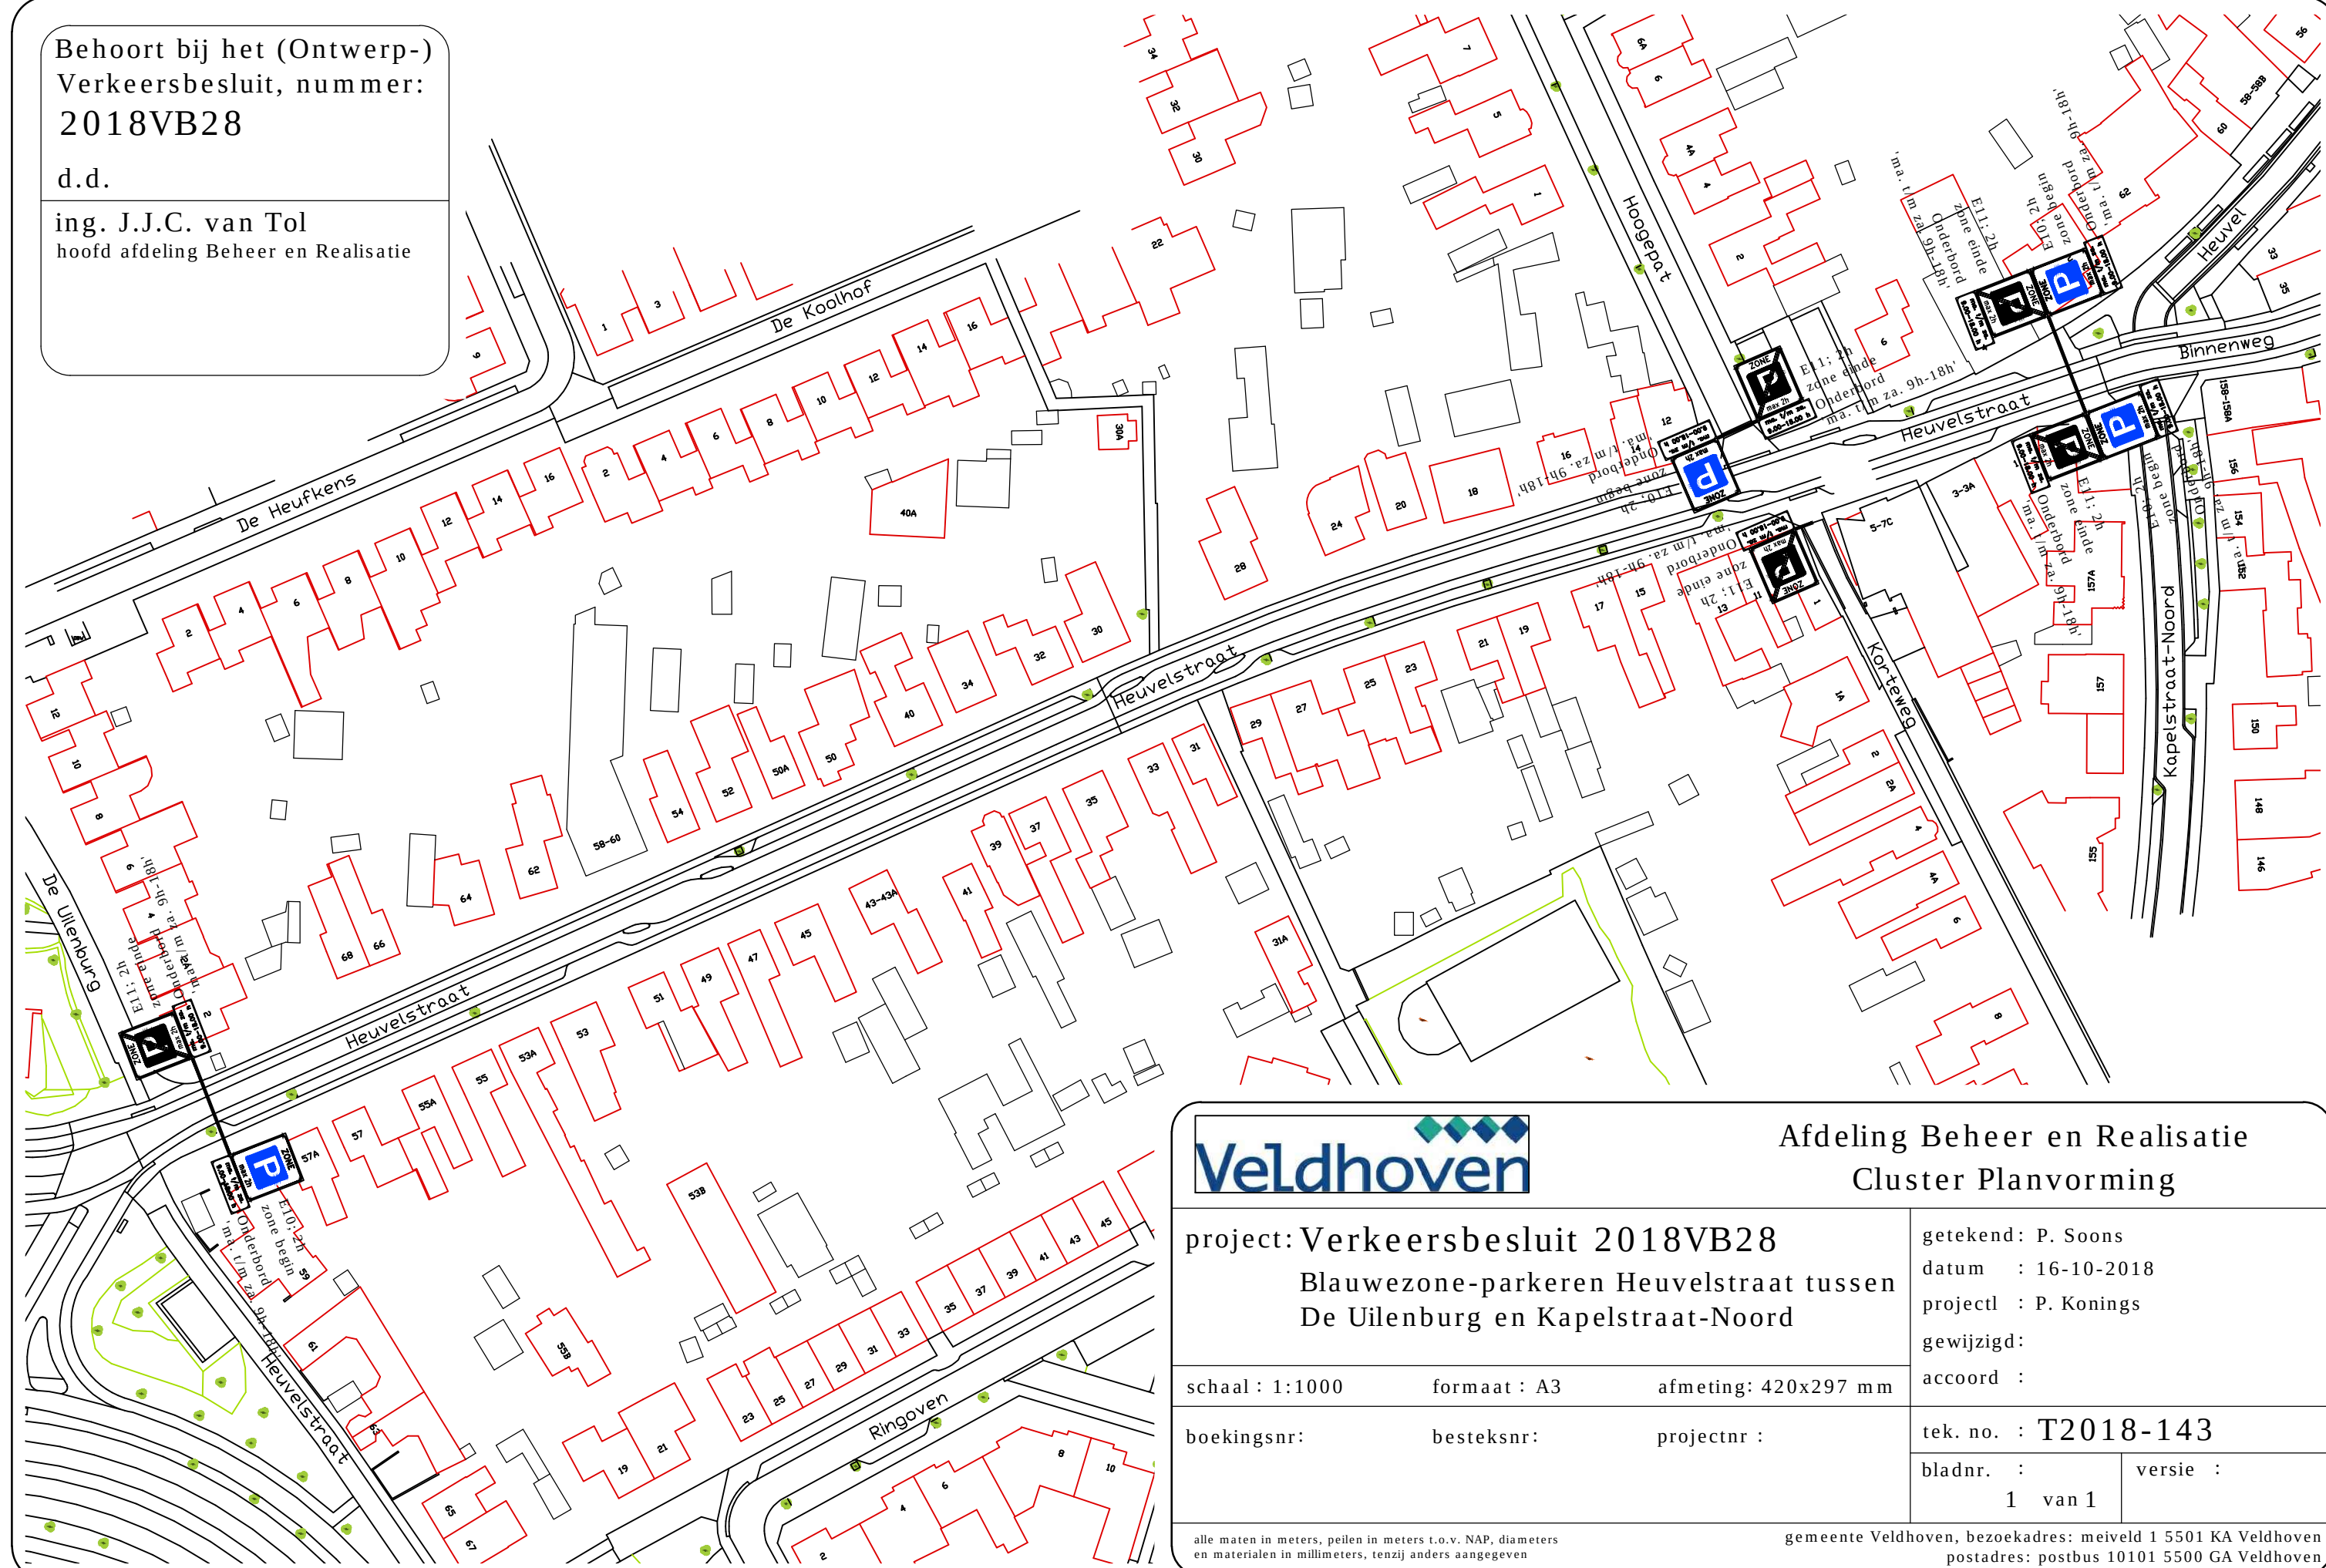

Afdeling Beheer en Realisatie
Cluster Planvorming

project: **Verkeersbesluit 2018VB28**
Blauwezone-parkeren Heuvelstraat tussen
De Uilenburg en Kapelstraat-Noord

getekend: P. Soons
datum : 16-10-2018
projectl : P. Konings
gewijzigd:
accord :

schaal : 1:1000 formaat : A3 afmeting: 420x297 mm

boekingsnr: besteksnr: projectnr :

tek. no. : **T2018-143**

bladnr. : versie :
1 van 1

alle maten in meters, peilen in meters t.o.v. NAP, diameters
en materialen in millimeters, tenzij anders aangegeven

gemeente Veldhoven, bezoekadres: meiveld 1 5501 KA Veldhoven
postadres: postbus 10101 5500 GA Veldhoven