


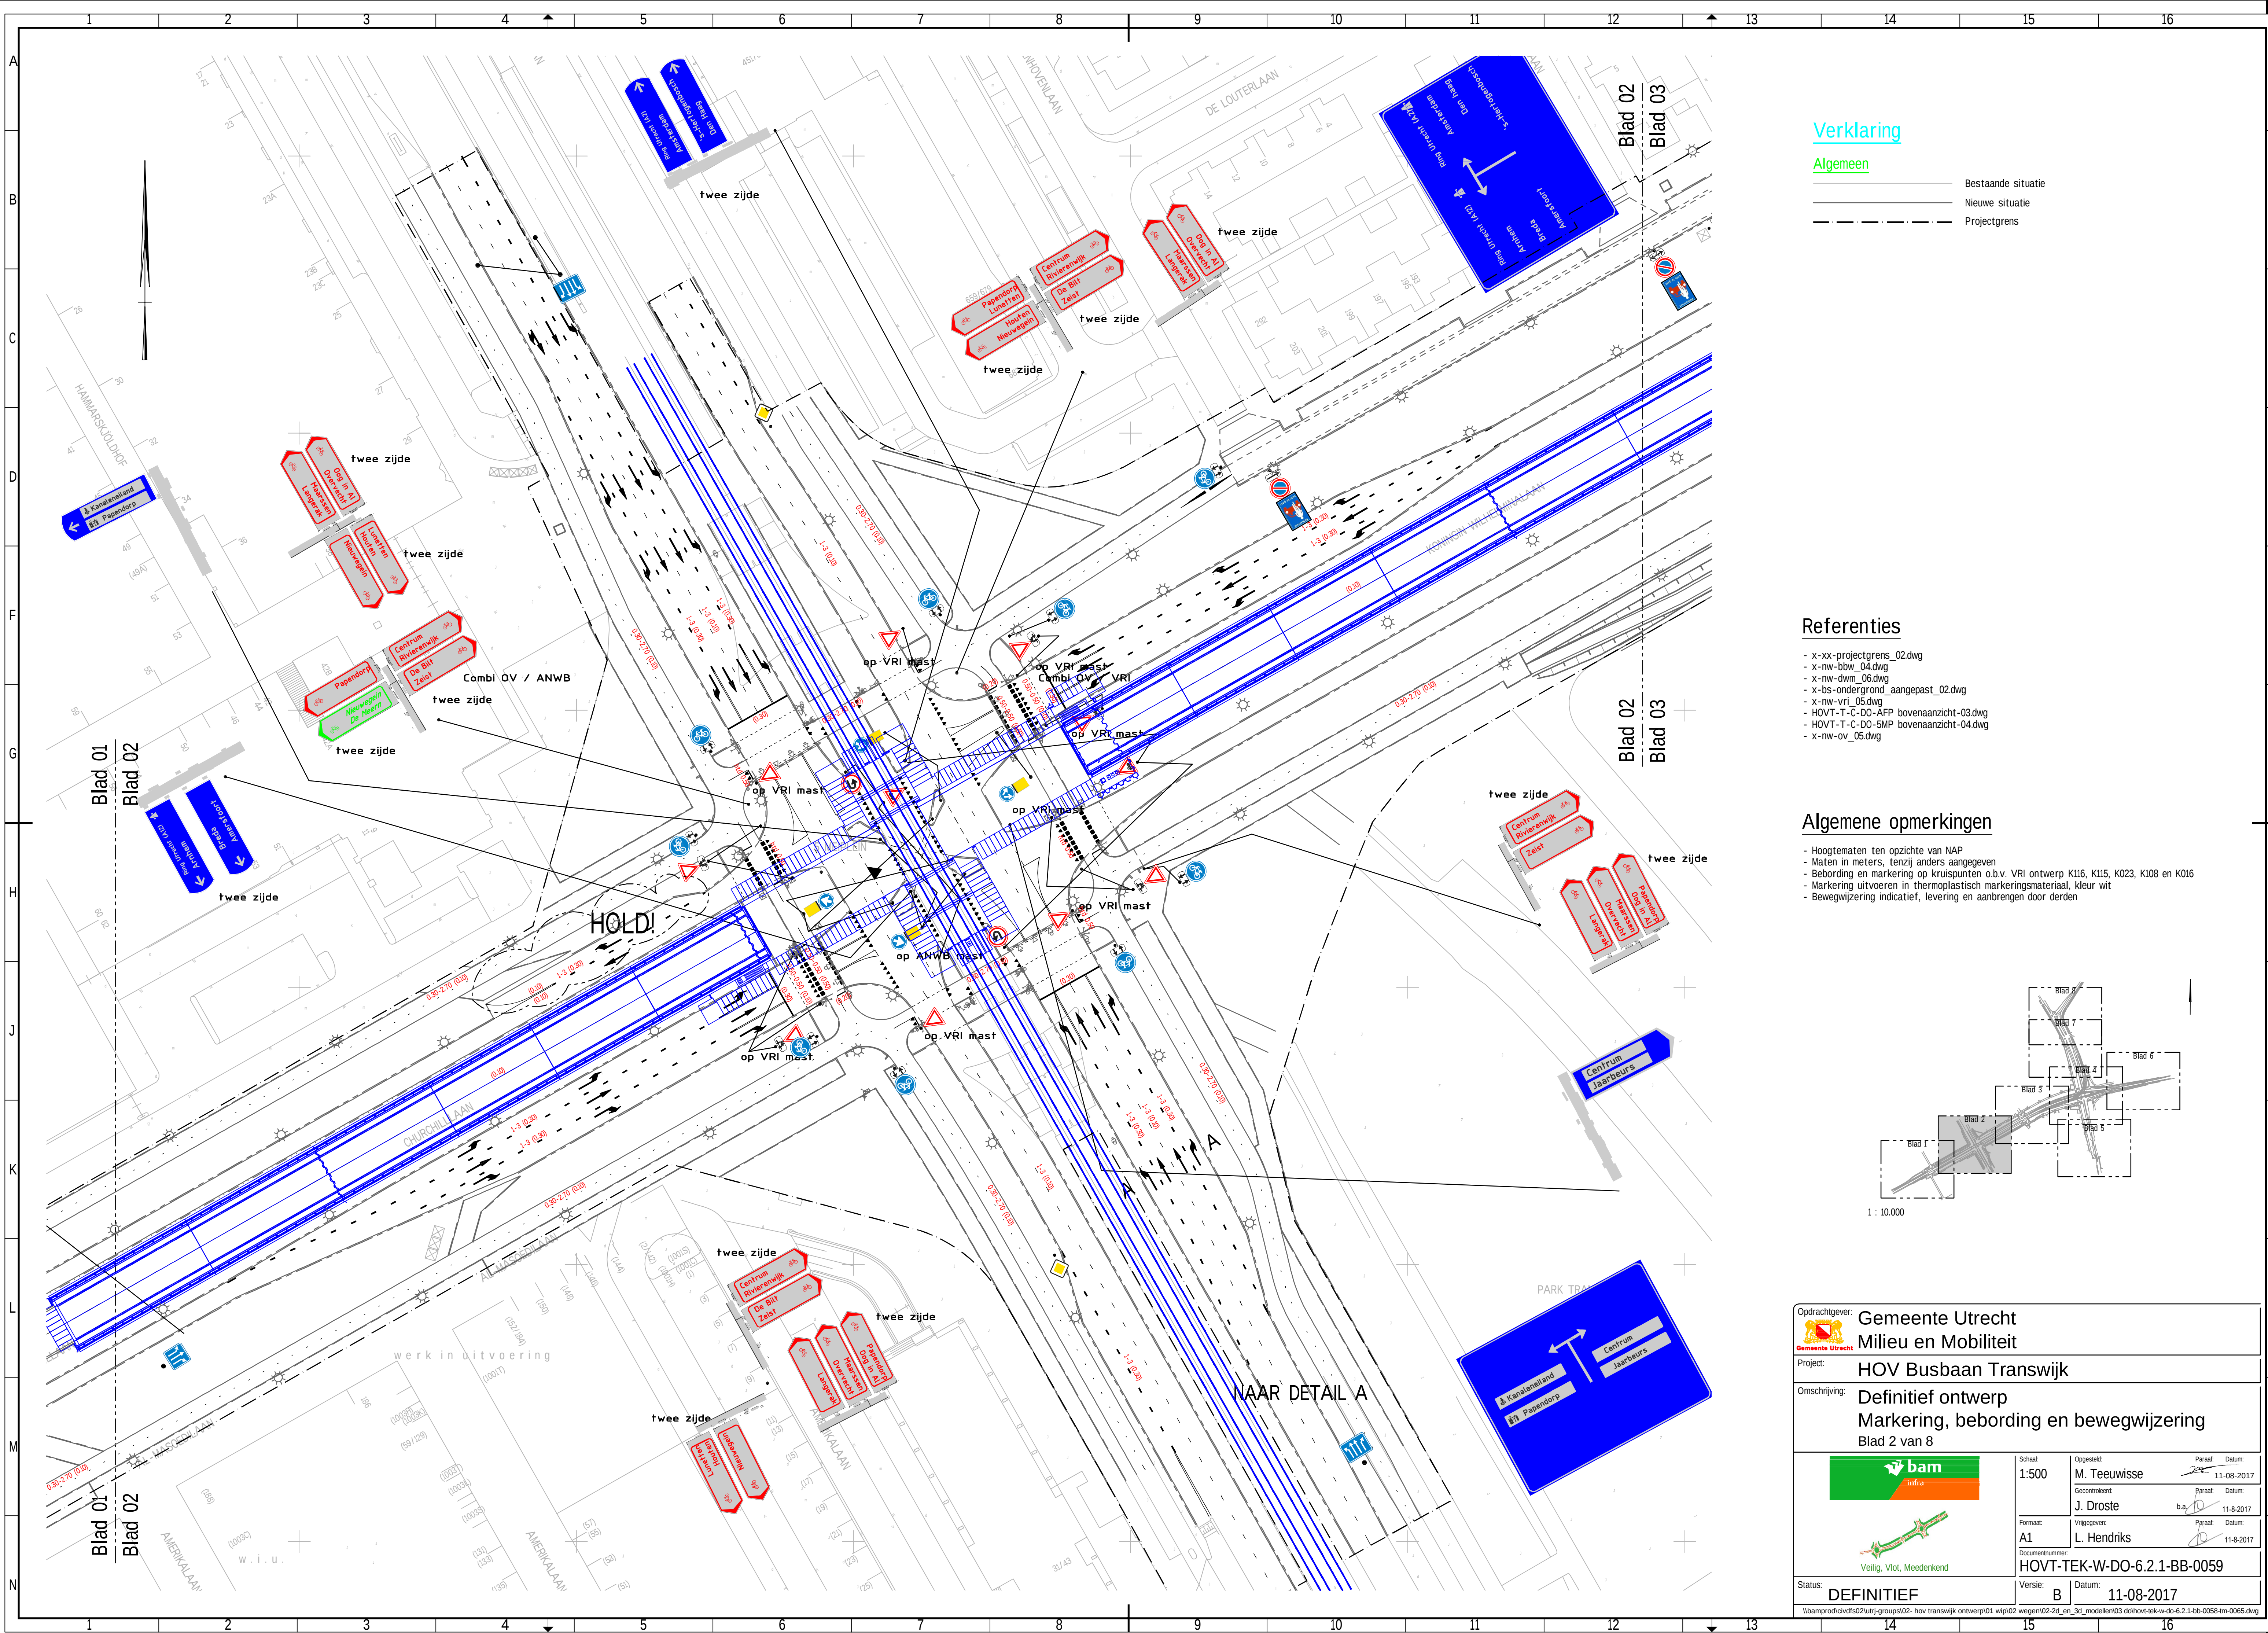

Verklaring

Algemeen


- Bestaande situatie
- Nieuwe situatie
- Projectgrens



Referenties

- x-xx-projectgrens_02.dwg
- x-nw-bbw_04.dwg
- x-nw-dwm_06.dwg
- x-bs-ondergrond_aangepast_02.dwg
- x-nw-vri_05.dwg
- HOVT-T-C-DO-APP bovenaanzicht-03.dwg
- HOVT-T-C-DO-SMP bovenaanzicht-04.dwg
- x-nw-ov_05.dwg

Algemene opmerkingen

- Hoogtematen ten opzichte van NAP
- Maten in meters, tenzij anders aangegeven
- Bebording en markering op kruispunten o.b.v. VRI ontwerp K116, K115, K023, K108 en K016
- Markering uitvoeren in thermoplastisch markeringmateriaal, kleur wit
- Bewegwijzering indicatief, levering en aanbrengen door derden

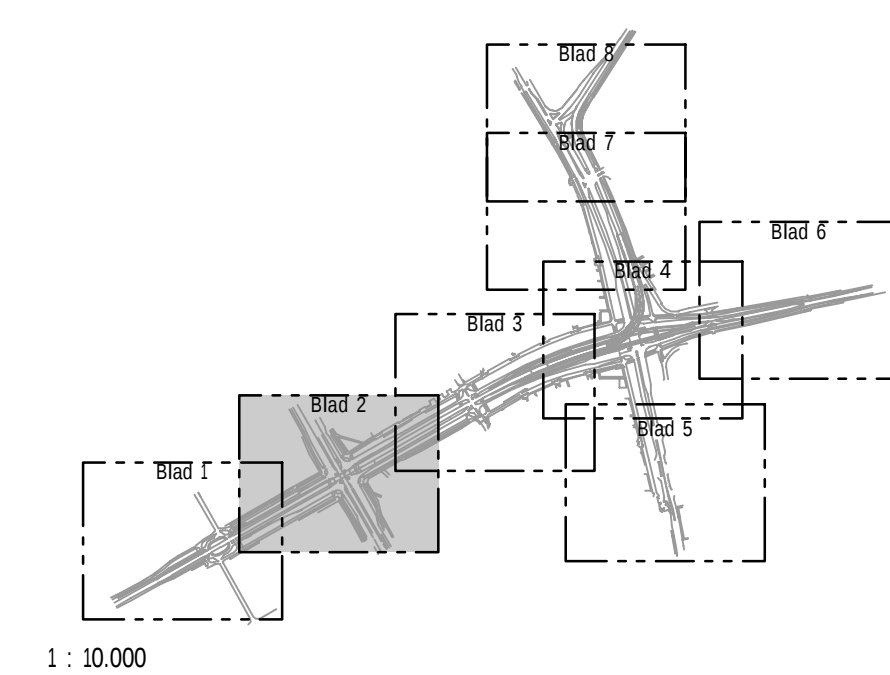

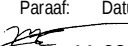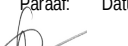Opdrachtgever:	Gemeente Utrecht Milieu en Mobiliteit	
Project:	HOV Busbaan Transwijk	
Omschrijving:	Definitief ontwerp Markering, bebording en bewegwijzering Blad 2 van 8	
 Velig, Vlot, Meedenkend	Schaal: 1:500	Ongeset: M. Teeuwisse Paraaf:  Datum: 11-08-2017
	Gecontroleerd: J. Droste Paraaf:  Datum: 11-8-2017	Formaat: A1
Status:	DEFINITIEF	Versie: B Datum: 11-08-2017
Vbamprodchvdf502utrij-groups02- hov transwijk ontwerp01 wip02 wegen02-2d_en_3d_modelen03 dohov-tek-w-do-6.2.1-bb-0058-4m-0005.dwg		