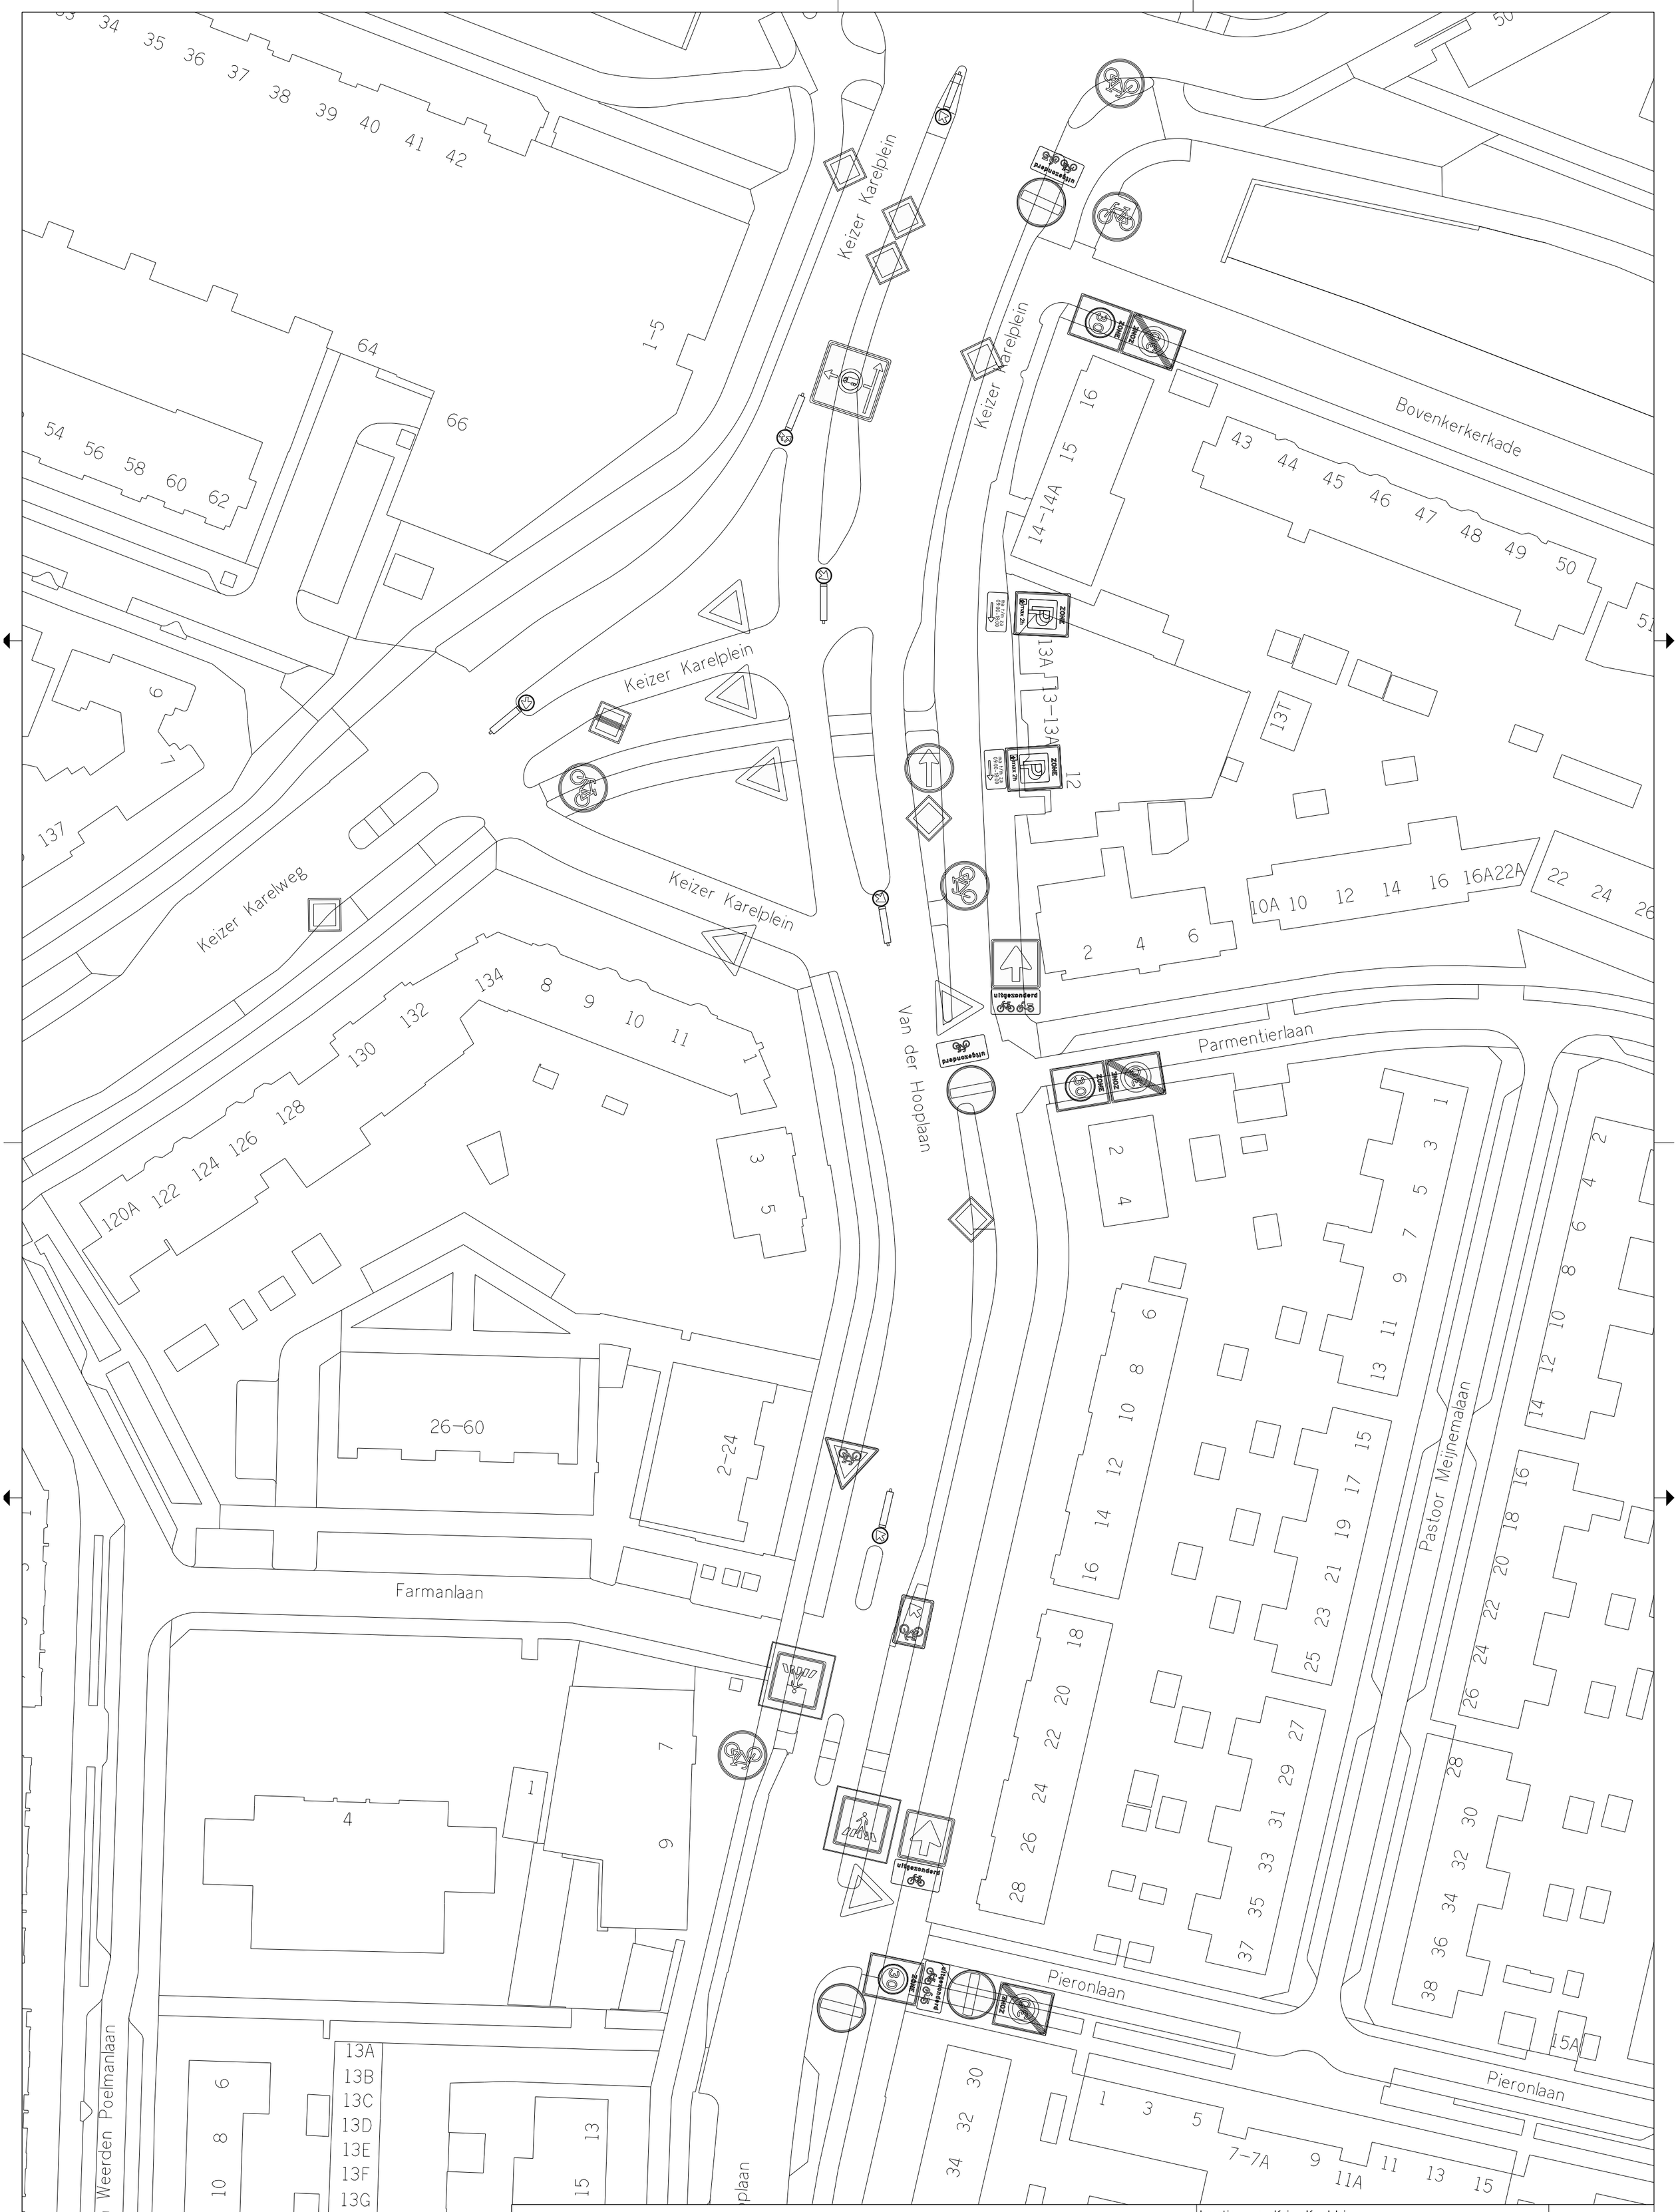

Gemeente Amstelveen

Ingenieursbureau

Realisatie & Beheer

Laan Nieuwer-Amstel 1, 1182 JR Amstelveen, Postbus 4, 1180 BA Amstelveen, T (020) 540 49 11

Locatie	:	Keizer Karelplein
Onderwerp	:	Bestaandee bebording
Bestand	:	PAB-PV-2018-03-A
Datum	:	02-10-2018
Schaal	:	1:500 Formaat : A2
Getekend	:	H. Venekamp