


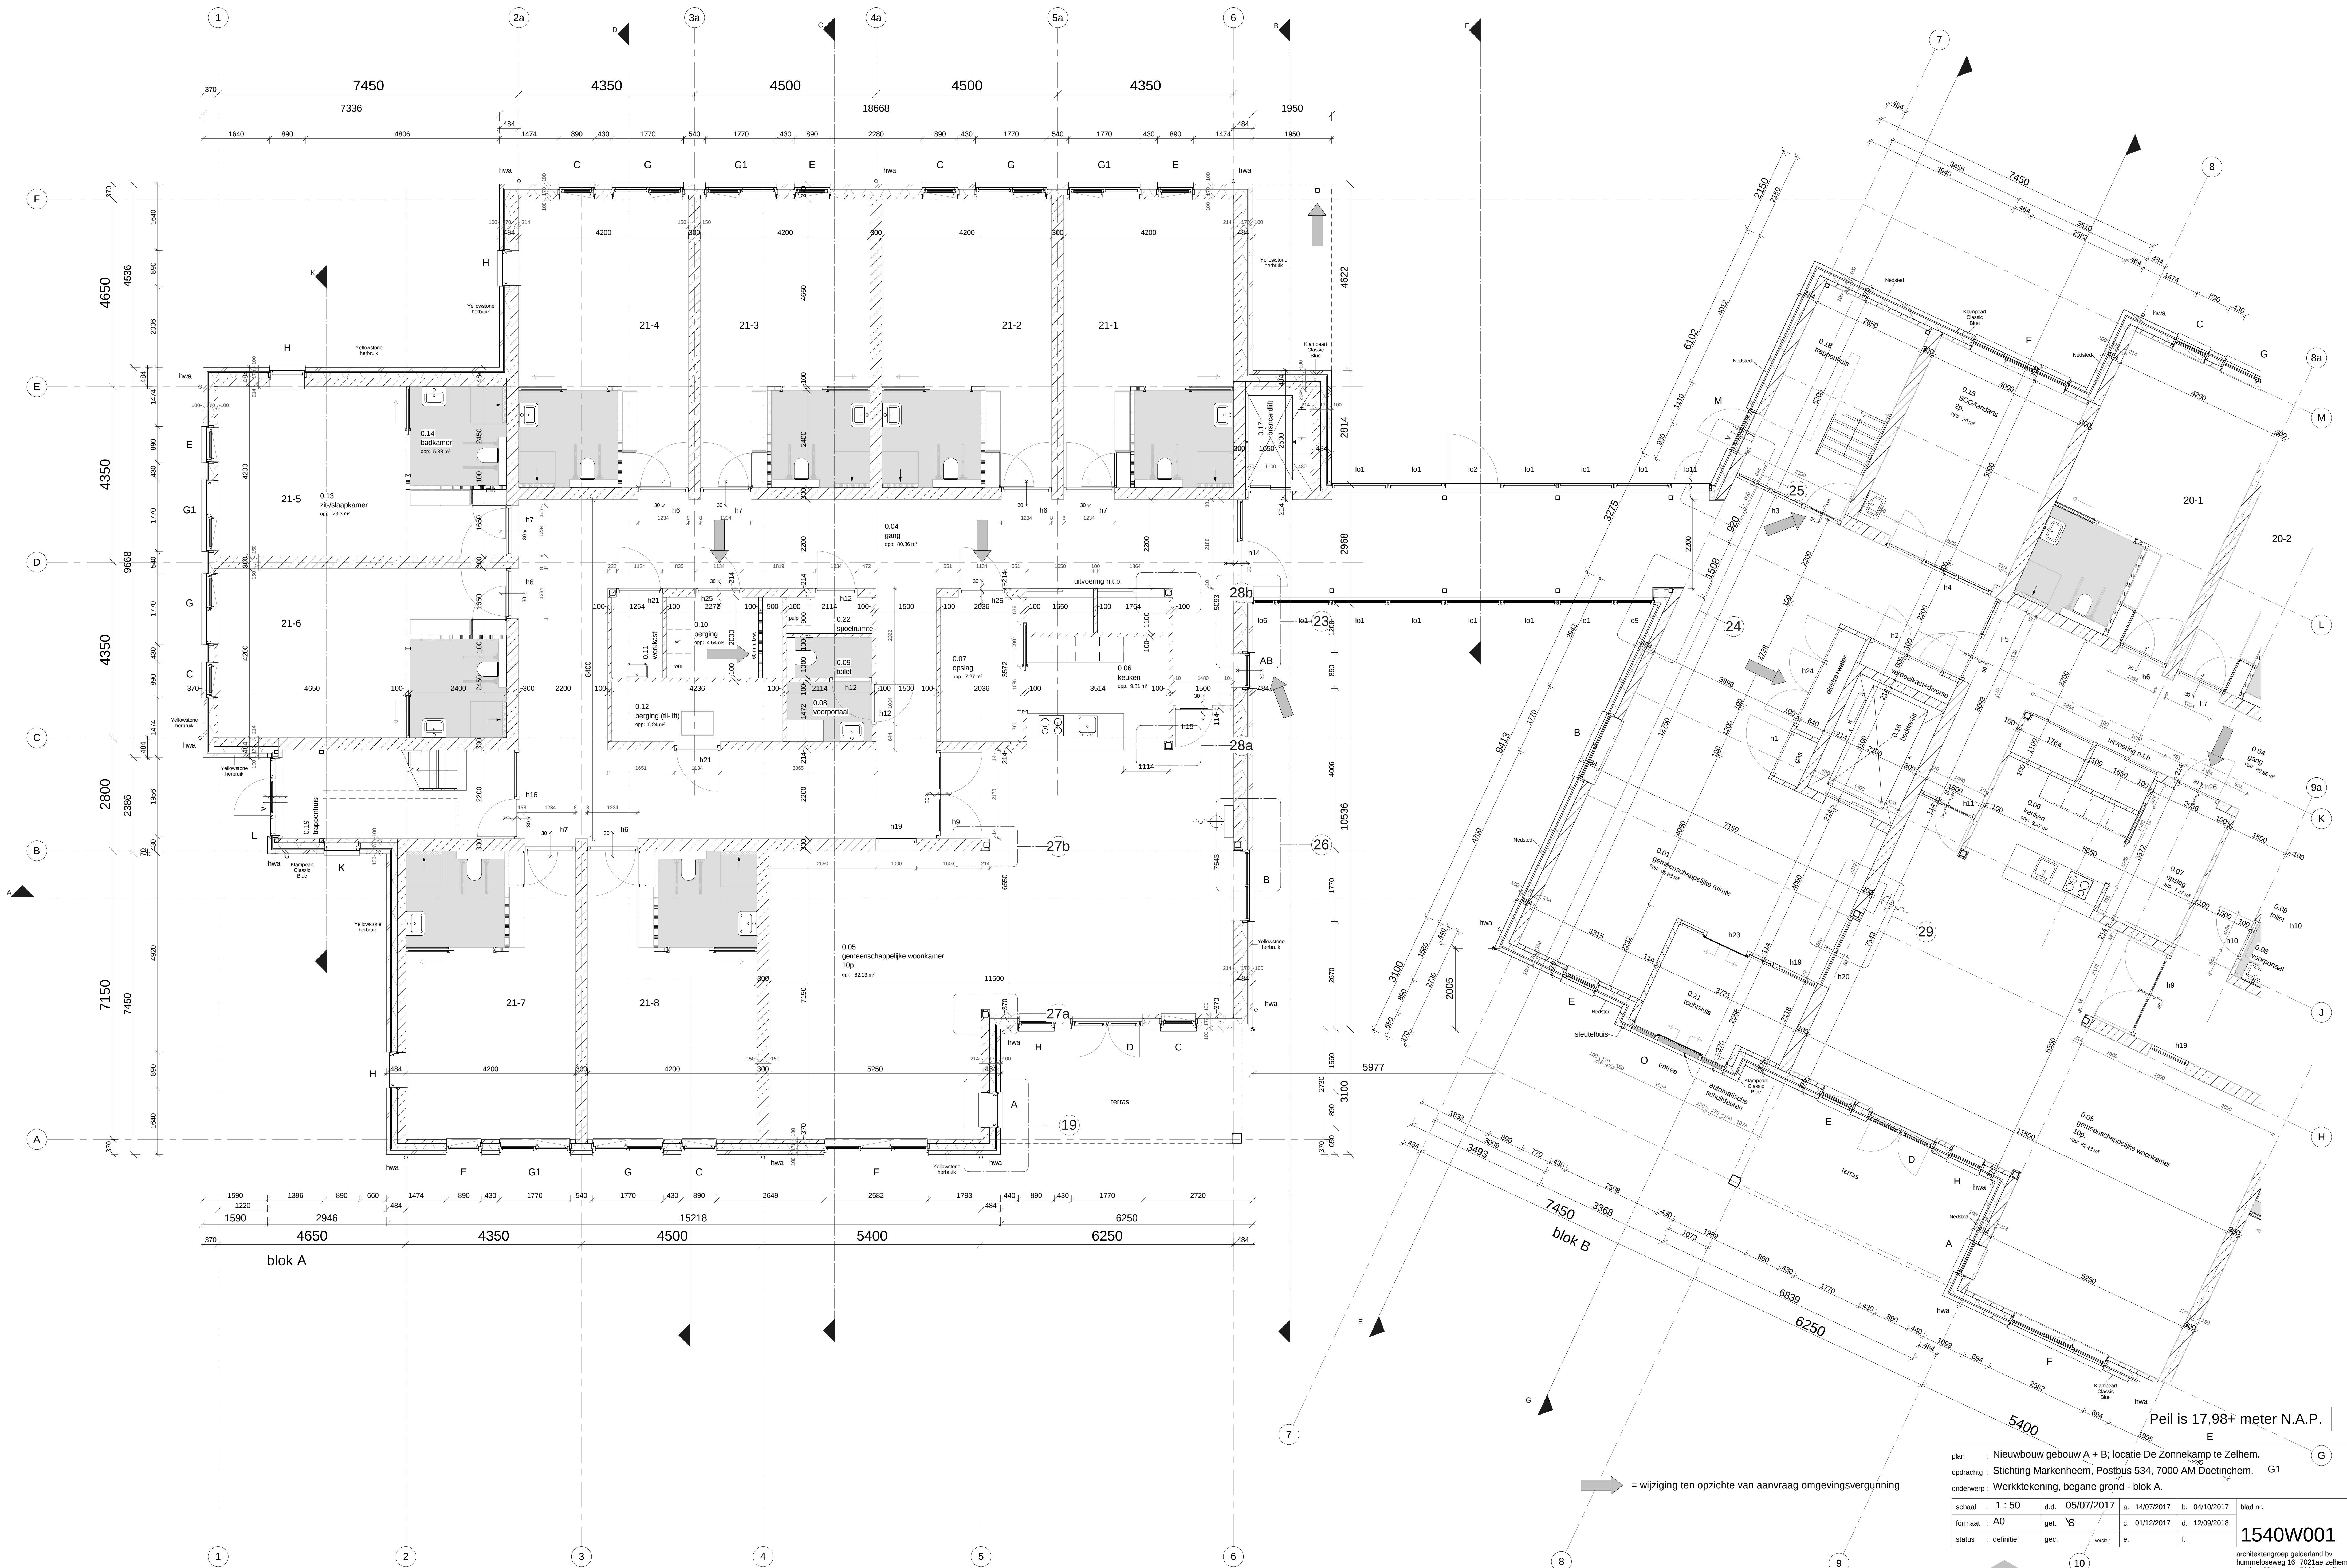

Peil is 17,98+ meter N.A.P.

plan		Nieuwbouw gebouw A + B; locatie De Zonnekamp te Zelhem.			
opdracht		Stichting Markenheem, Postbus 534, 7000 AM Doetinchem.			
onderwerp		Werktekening, begane grond - blok A.			
schaal		1 : 50	d.d.	05/07/2017	a. 14/07/2017 b. 04/10/2017
formaat		A0	get.	✓	c. 01/12/2017 d. 12/09/2018
status		definitief	gec.	versie	e. f.
		1540W001			
		architectengroep gelderland bv hummeloseweg 16 7021ae zelhem postbus 231 7020ac zelhem tel. (0314) 62 43 48bx (0314) 62 13 51 info@architectengroepgelderland.nl			