


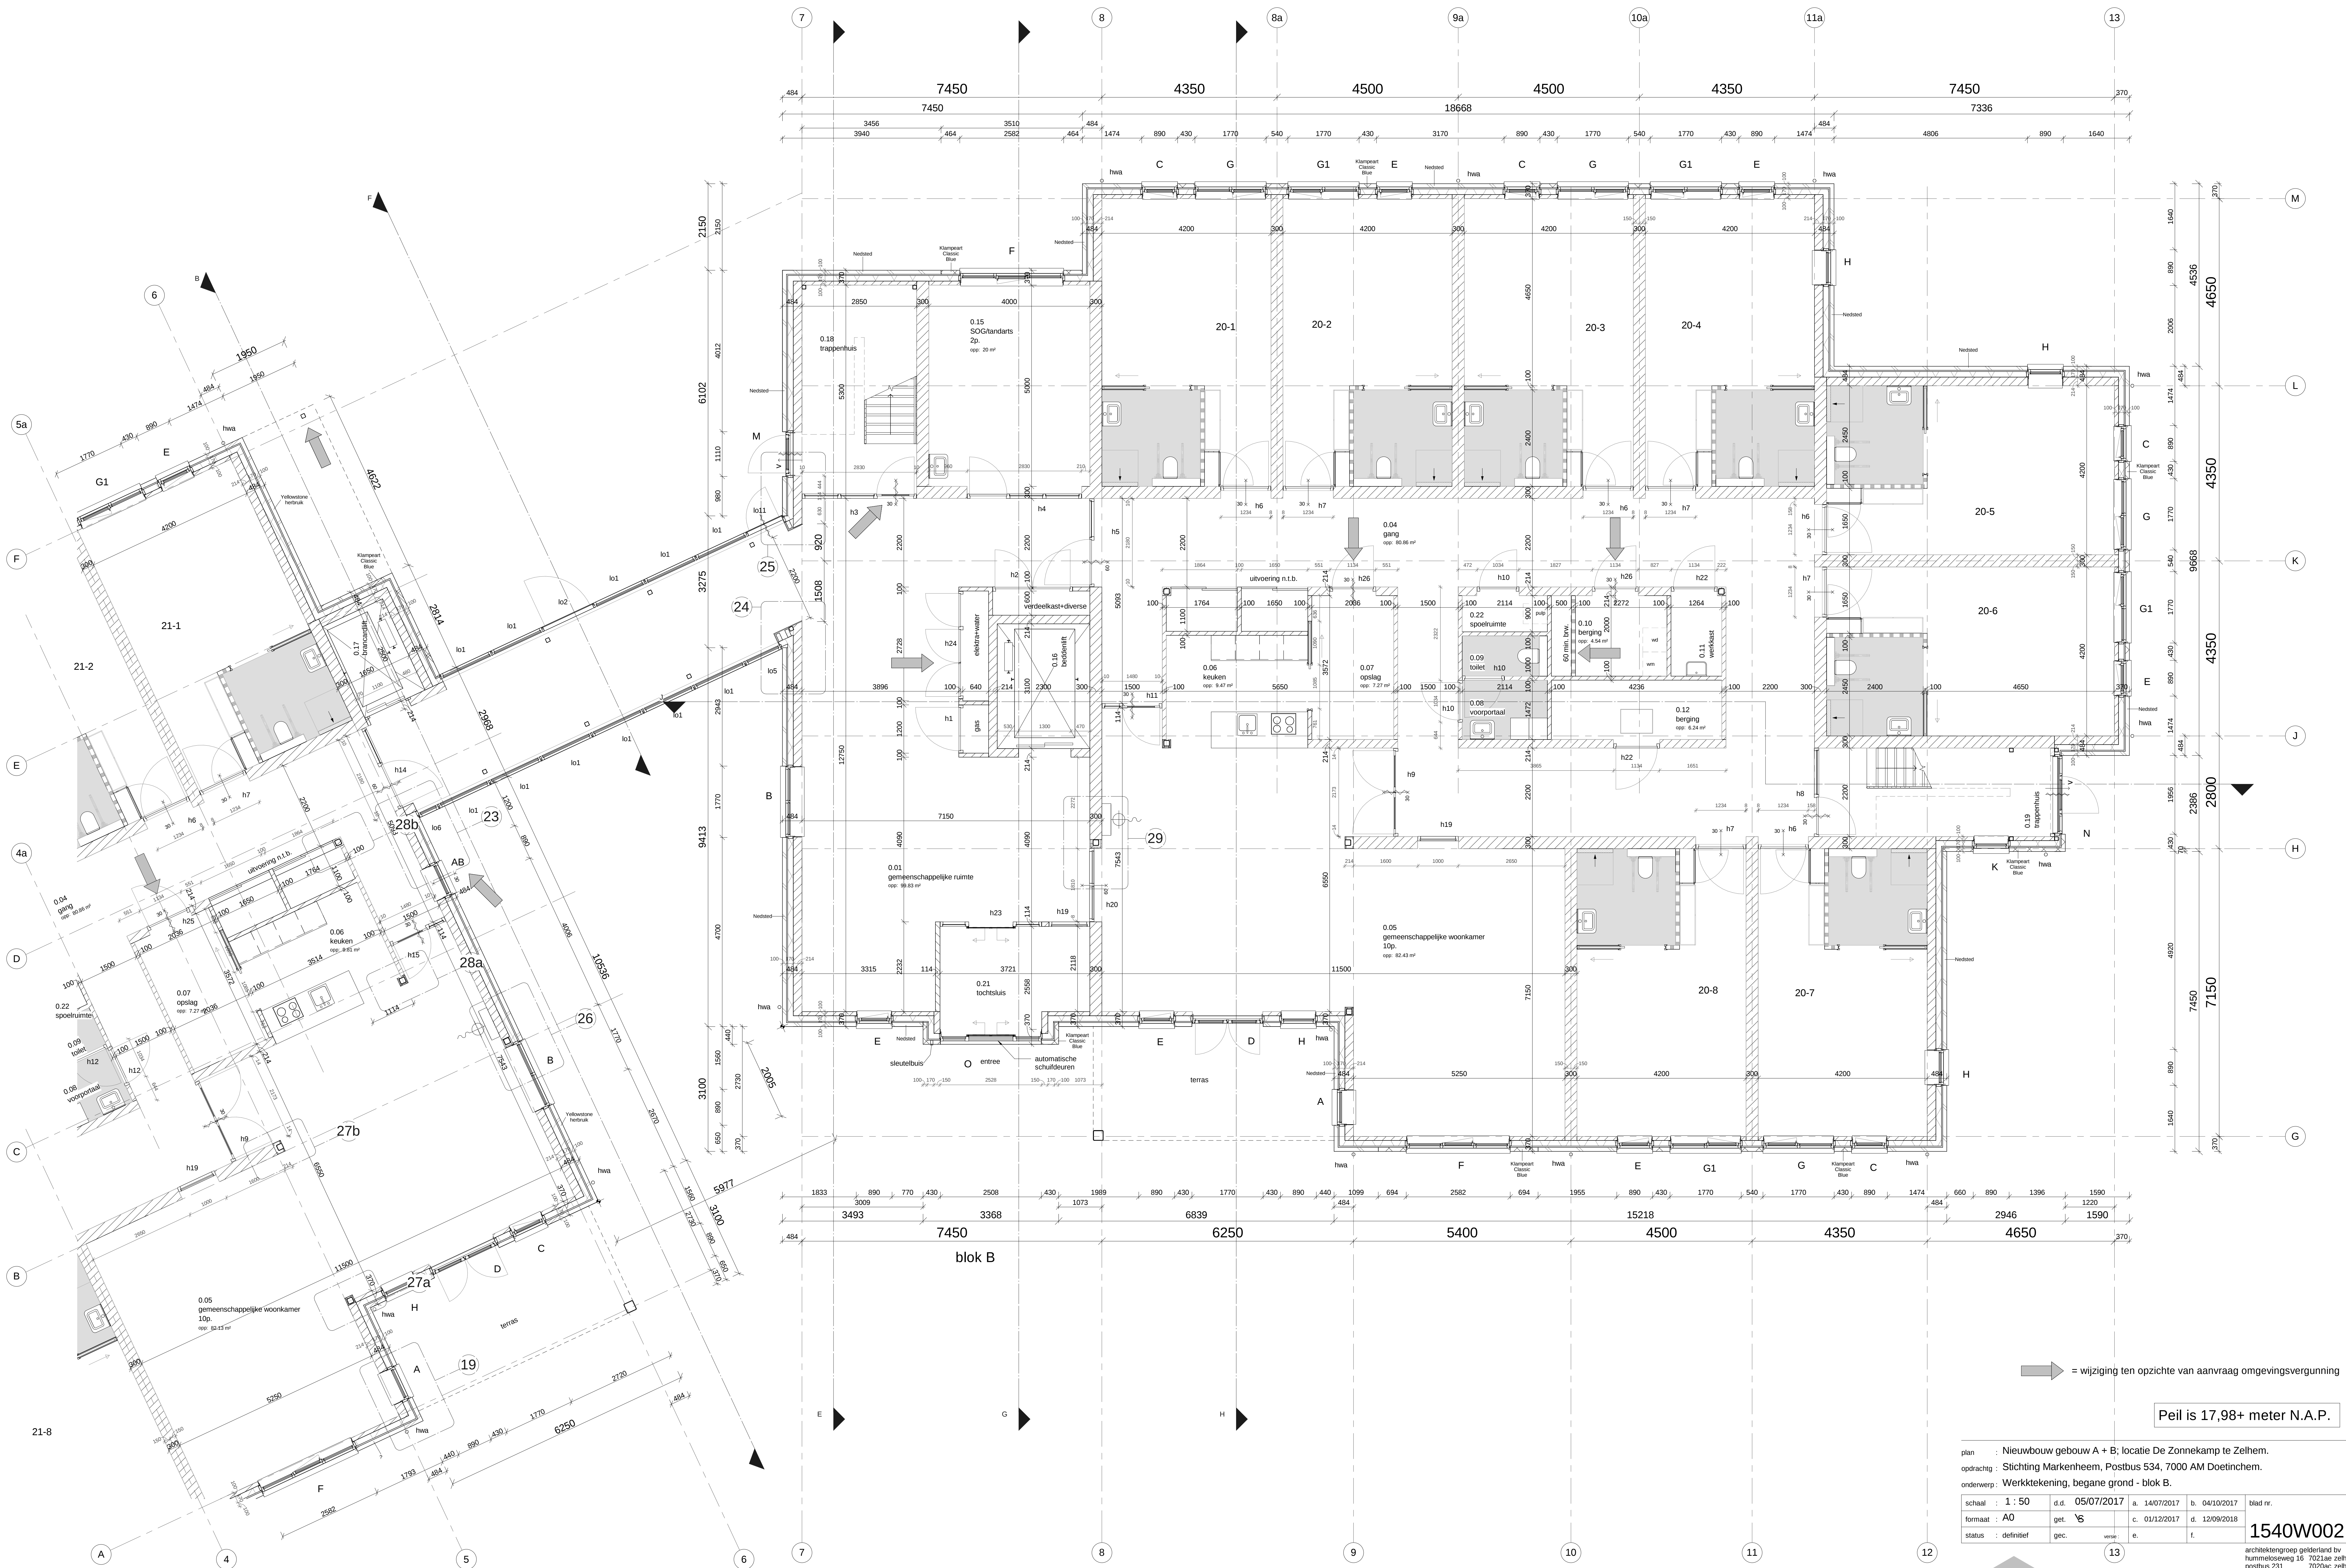

➡ = wijziging ten opzichte van aanvraag omgevingsvergunning

Peil is 17,98+ meter N.A.P.

plan	Nieuwbouw gebouw A + B; locatie De Zonnekamp te Zelhem.			
opdrachting	Stichting Markenheem, Postbus 534, 7000 AM Doetinchem.			
onderwerp	Werktekening, begane grond - blok B.			
schaal	1 : 50	d.d.	05/07/2017	a. 14/07/2017 b. 04/10/2017
formaat	A0	get.	✓	c. 01/12/2017 d. 12/09/2018
status	definitief	gec.	versie	e. f.

1540W002