


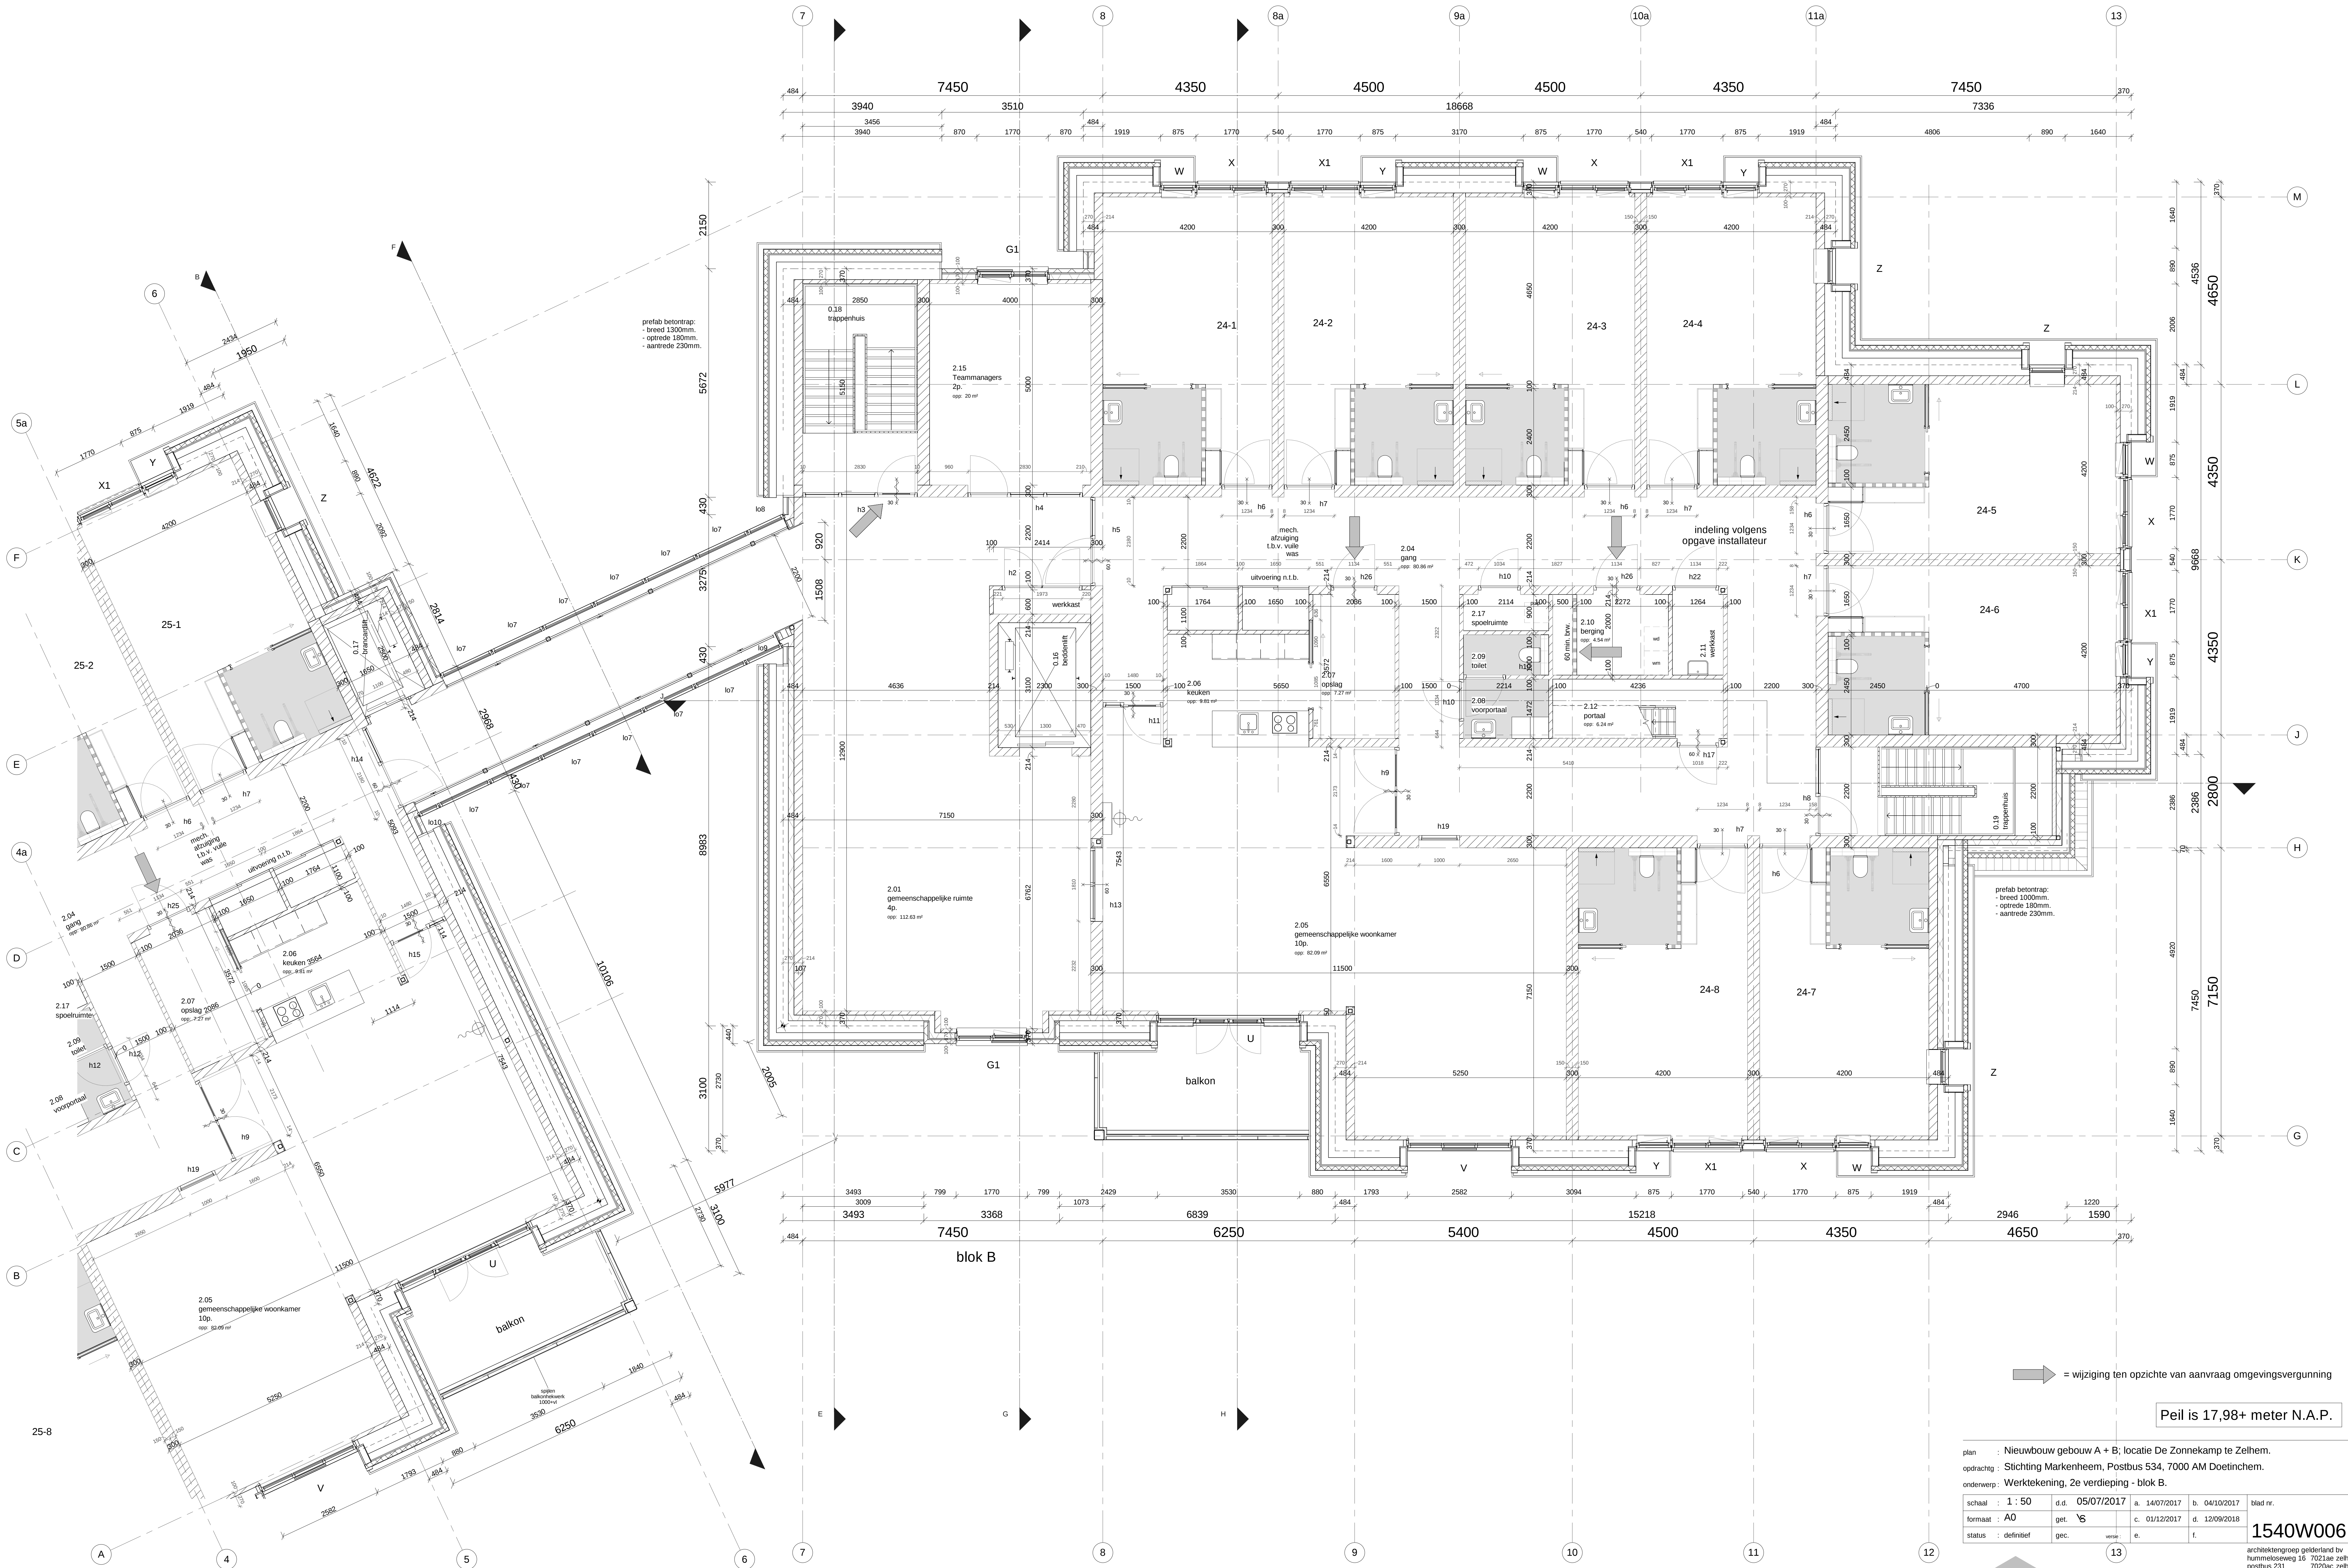

➡ = wijziging ten opzichte van aanvraag omgevingsvergunning

Peil is 17,98+ meter N.A.P.

plan	Nieuwbouw gebouw A + B; locatie De Zonnekamp te Zelhem.						
opdraching	Stichting Markenheem, Postbus 534, 7000 AM Doetinchem.						
onderwerp	Werktekening, 2e verdieping - blok B.						
schaal	1 : 50	d.d.	05/07/2017	a.	14/07/2017	b.	04/10/2017
formaat	A0	get.	✓	c.	01/12/2017	d.	12/09/2018
status	definitief	gec.		e.		f.	

1540W006

architectengroep gelderland bv
hummeloseweg 16 7021ae zelhem
postbus 231 7020ac zelhem
tel. (0314) 62 43 48bx (0314) 62 13 51
info@architectengroepgelderland.nl