


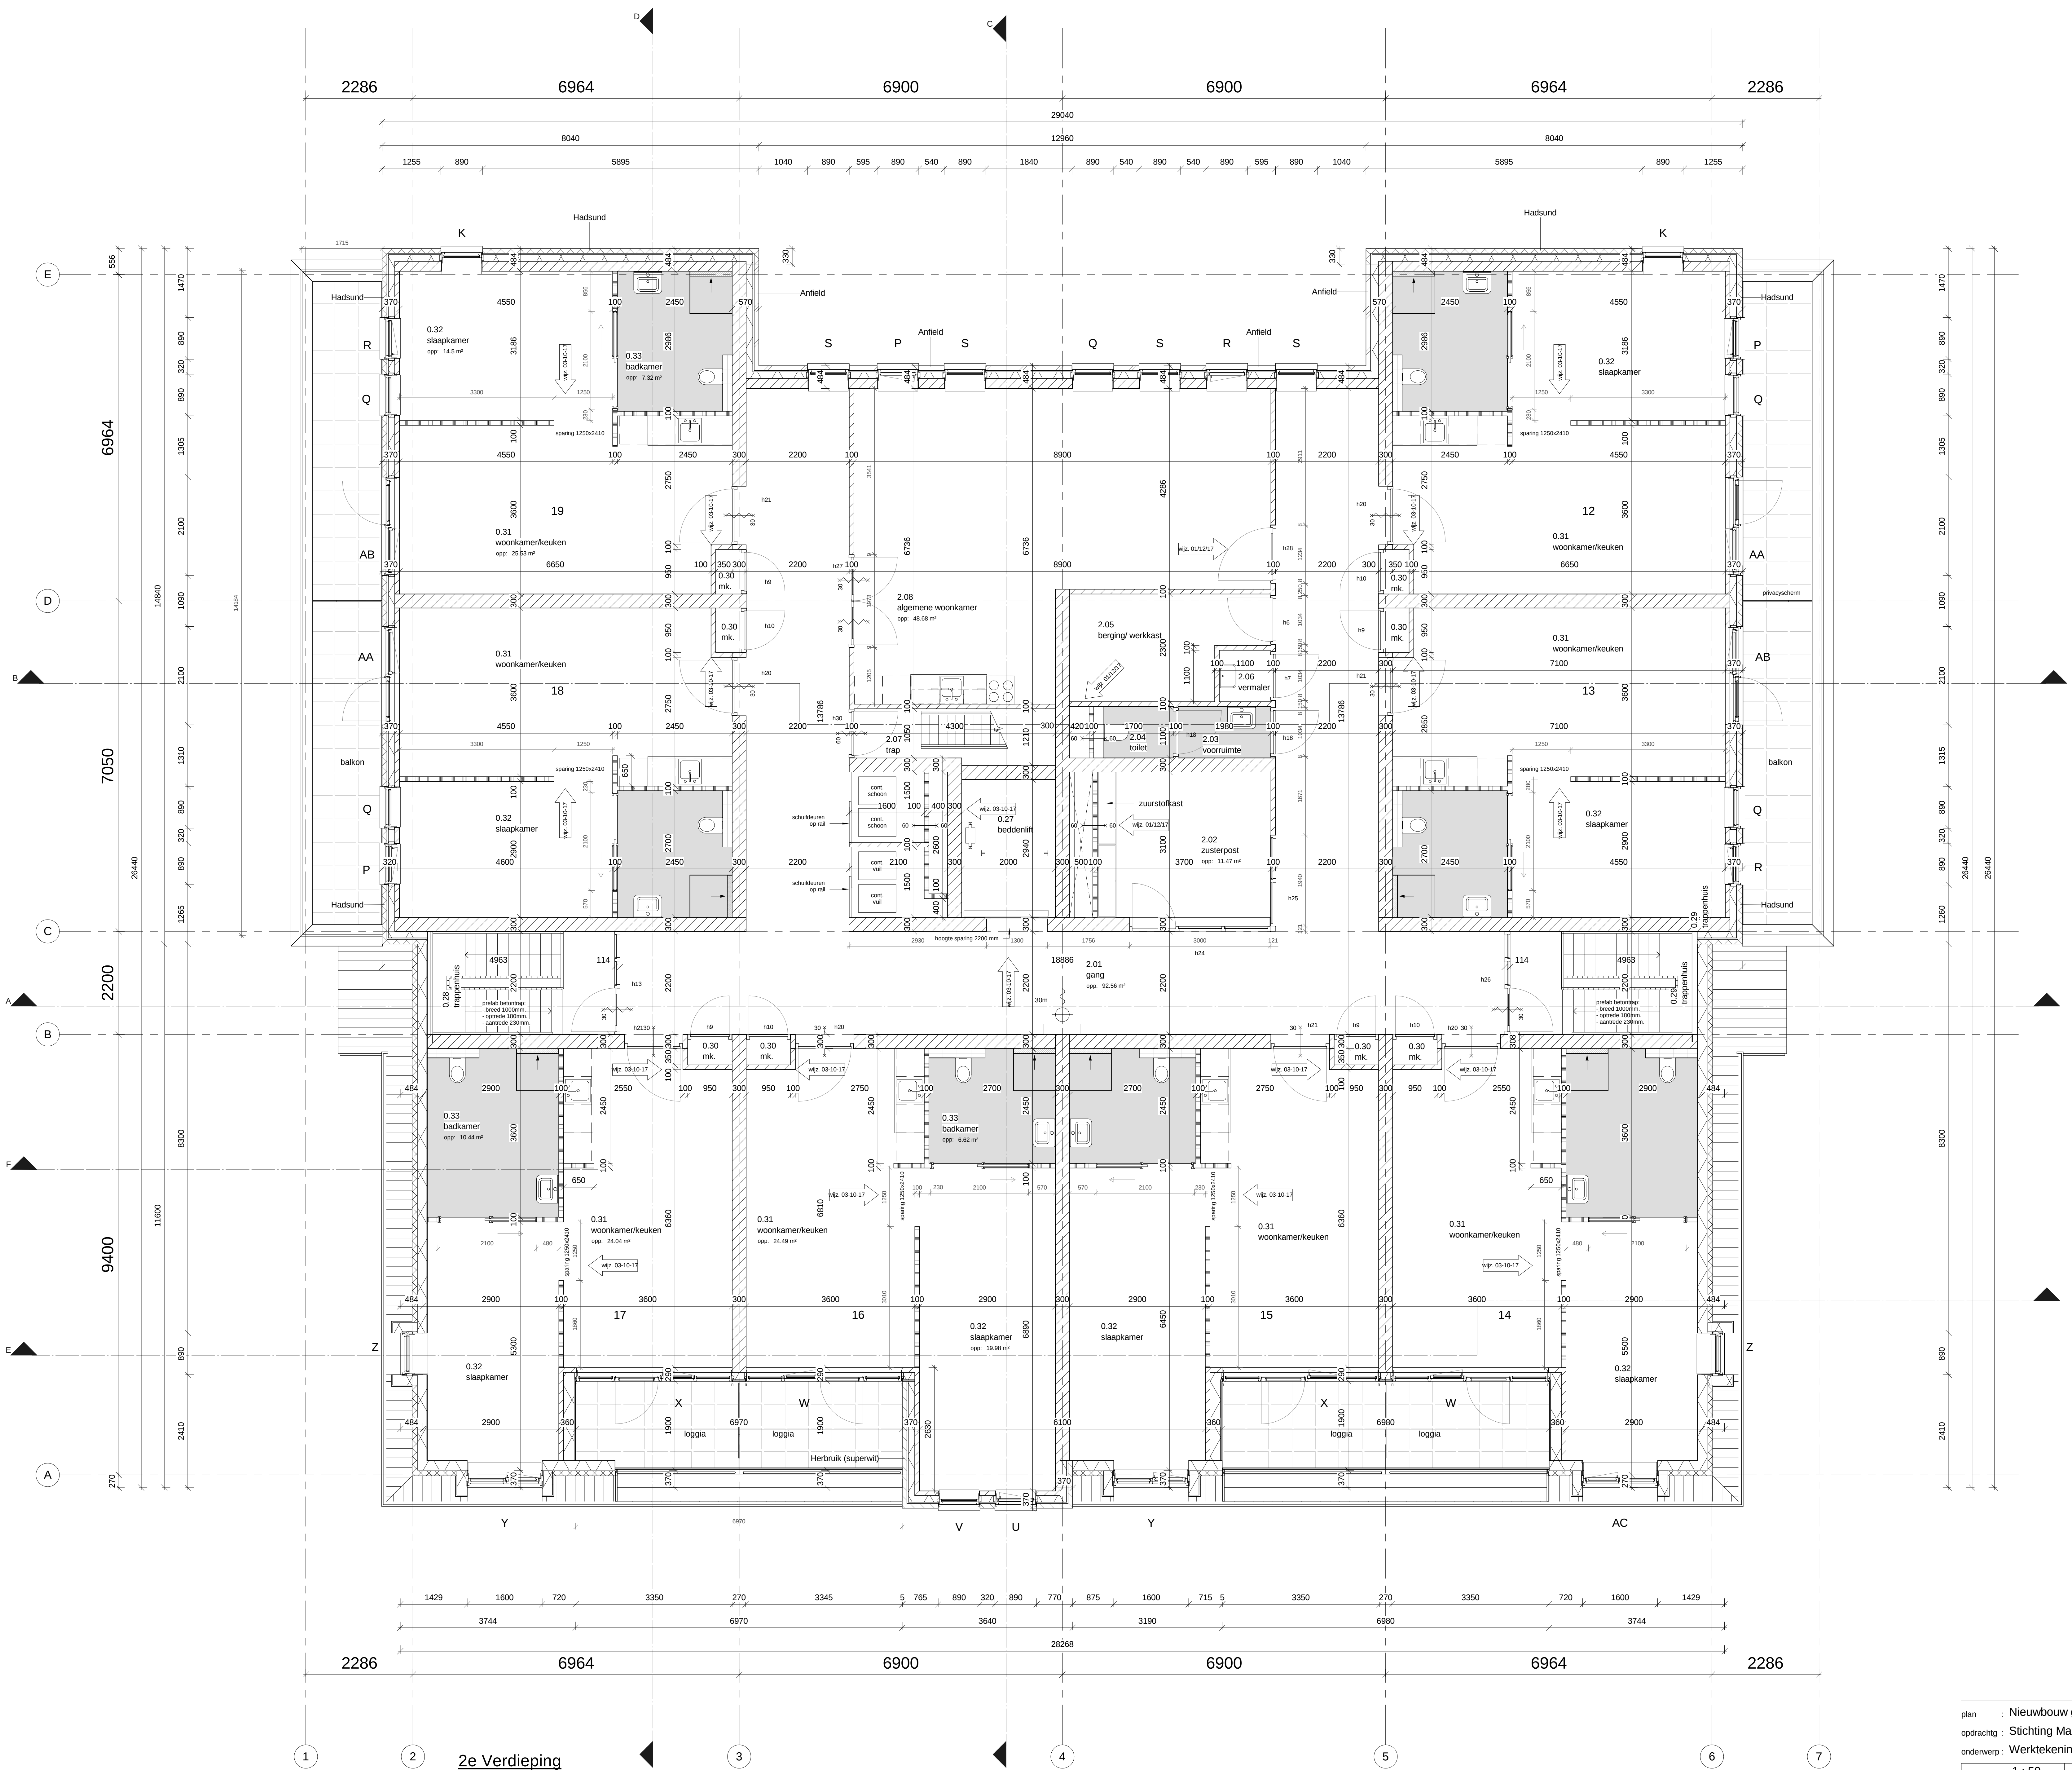

plan : Nieuwbouw gebouw C; locatie De Zonnekamp te Zelhem.
opdracht : Stichting Markenheem, Postbus 534, 7000 AM Doetinchem.
onderwerp : Werktekening, 2e verdieping.

schaal : 1 : 50	d.d. 05/07/2017	a. 14/07/2017	b. 03/10/2017	blad nr.
formaat : A0	get.	c. 01/12/2017	d.	
status :	gec.	verse: e.	f.	

1541W003

architectengroep gelderland bv
hummeloseweg 16 7021ae zelhem
postbus 231 7020ac zelhem
tel. (0314) 62 43 48bx. (0314) 62 13 51
info@architectengroepgelderland.nl