


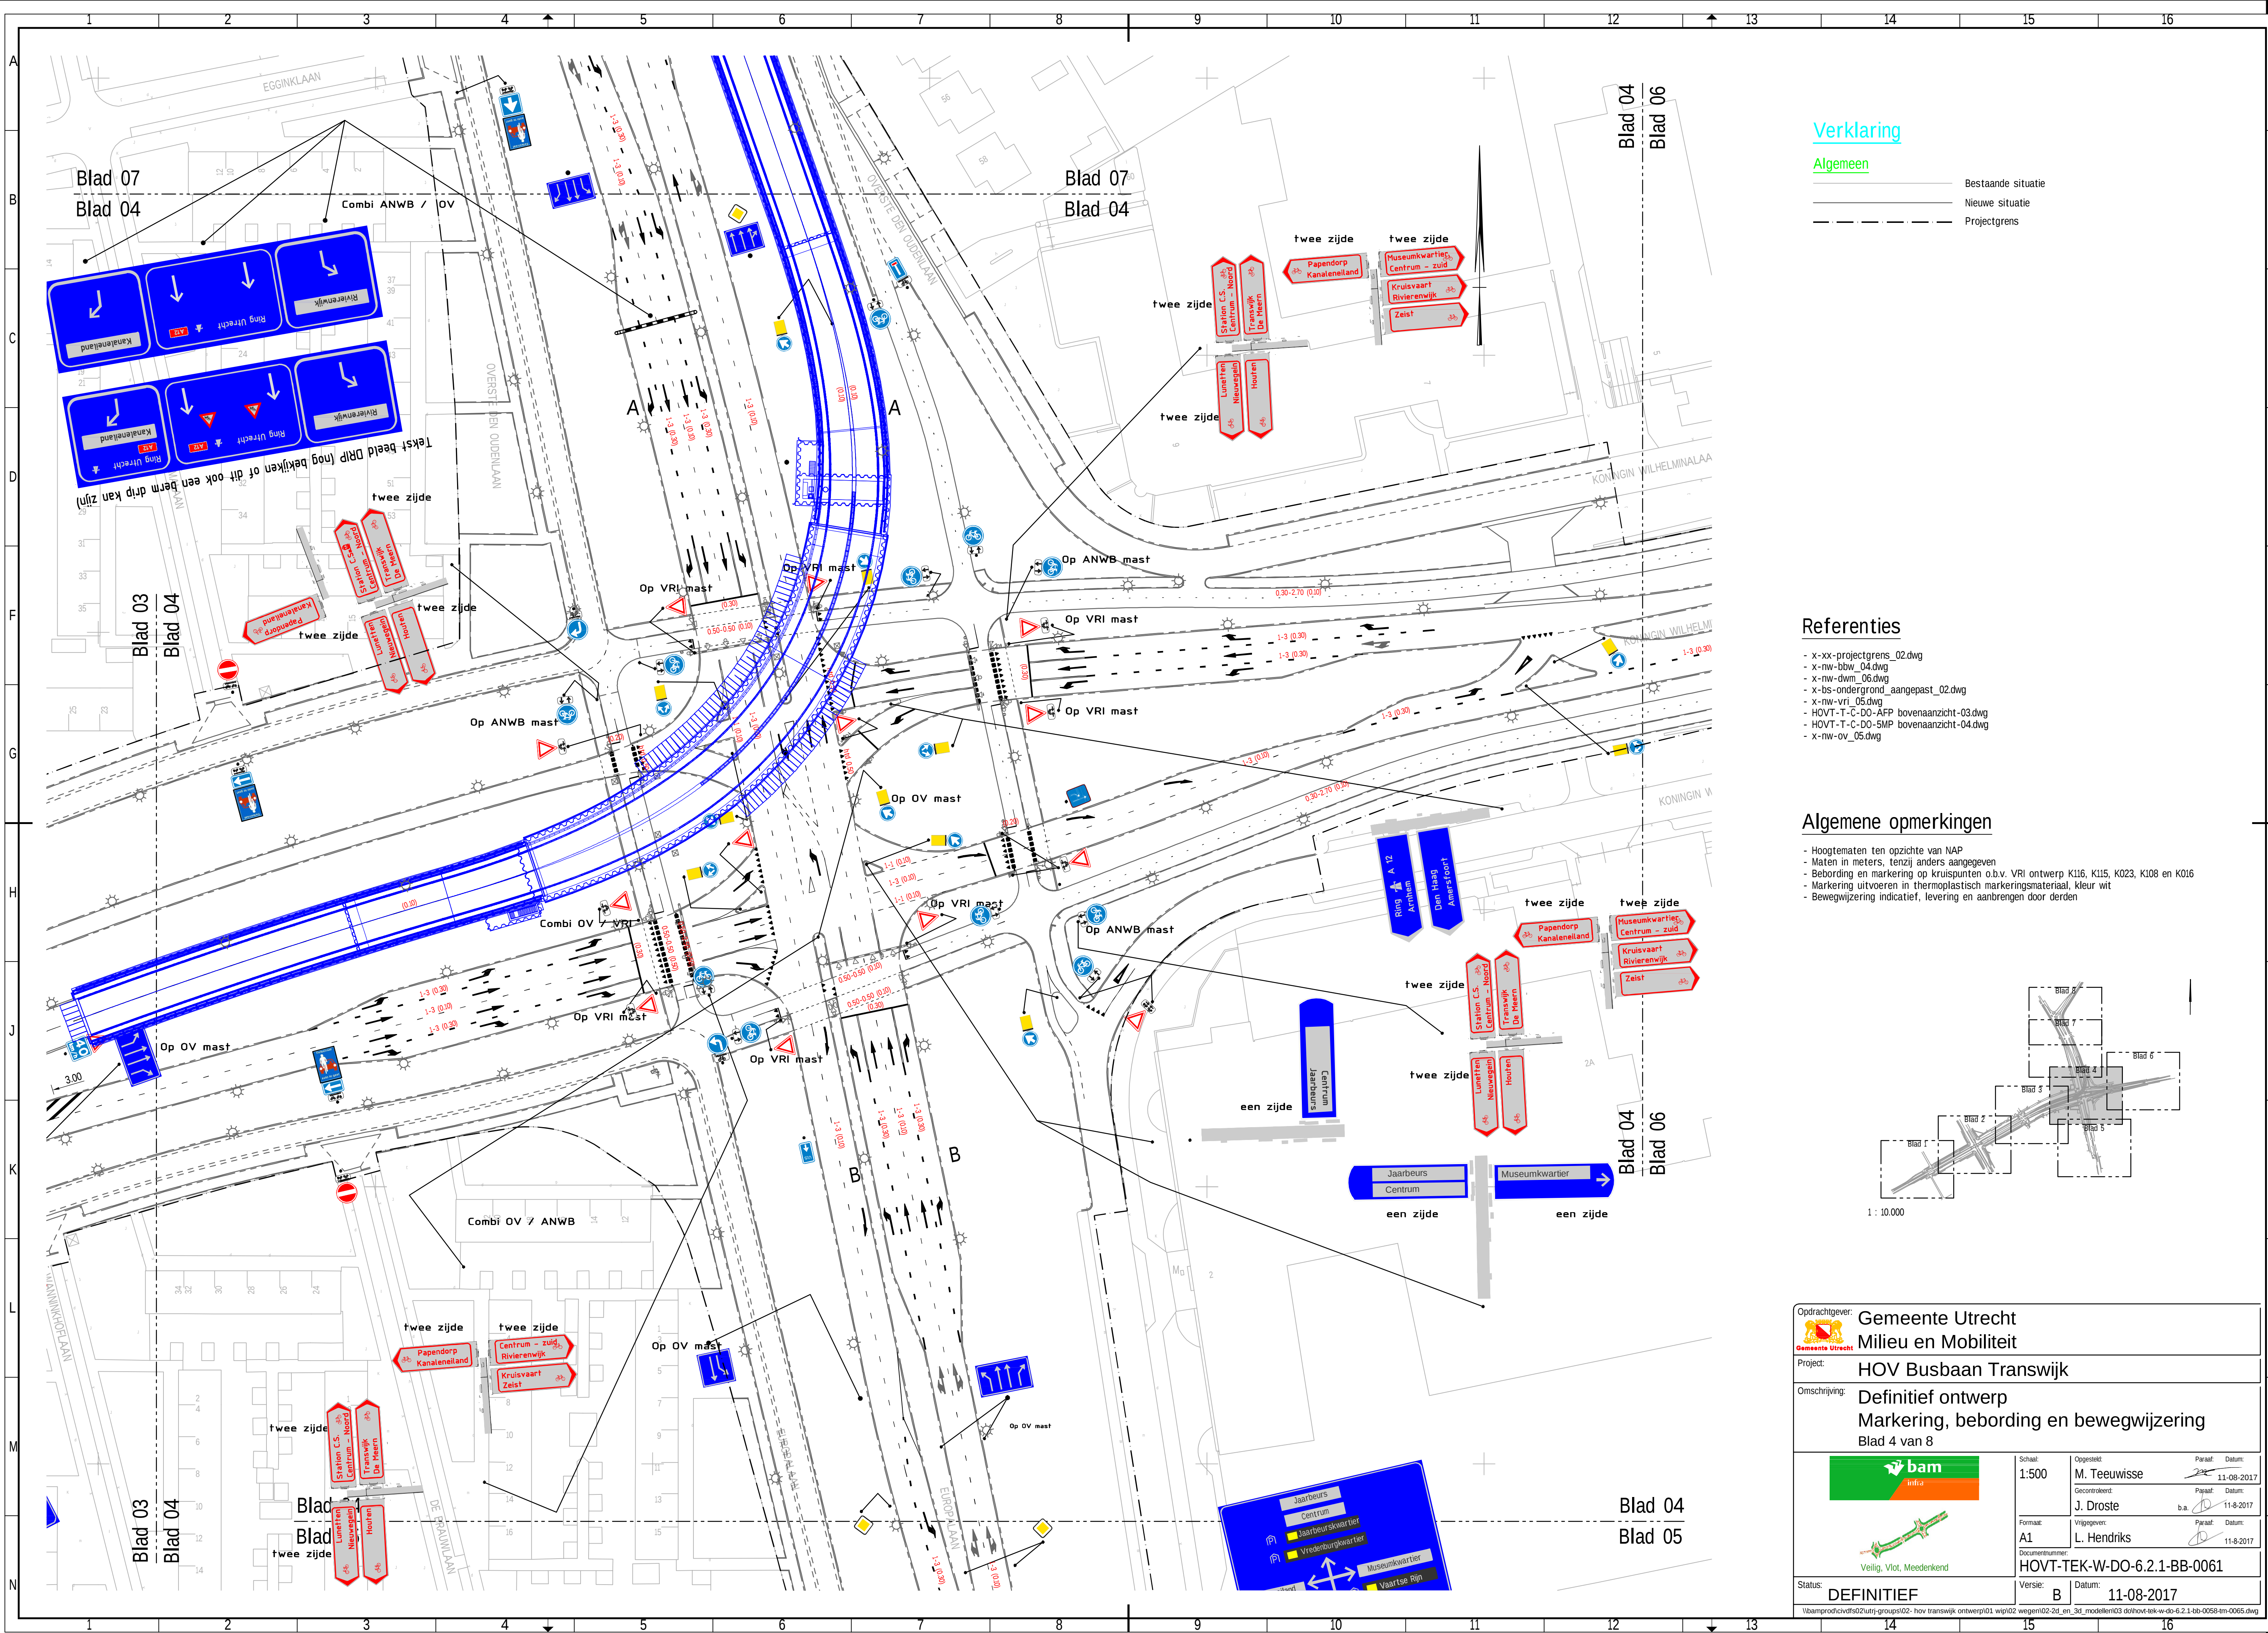

Verklaring

Algemeen


- Bestaande situatie
- Nieuwe situatie
- Projectgrens

Referenties

- x-xx-projectgrens_02.dwg
- x-nw-bbw_04.dwg
- x-nw-dwm_06.dwg
- x-bs-ondergrond_aangepast_02.dwg
- x-nw-vri_05.dwg
- HOVT-T-C-DO-APP bovenaanzicht-03.dwg
- HOVT-T-C-DO-SMP bovenaanzicht-04.dwg
- x-nw-ov_05.dwg

Algemene opmerkingen

- Hoogtematen ten opzichte van NAP
- Maten in meters, tenzij anders aangegeven
- Bebording en markering op kruispunten o.b.v. VRI ontwerp K116, K115, K023, K108 en K016
- Markering uitvoeren in thermoplastisch markeringsmateriaal, kleur wit
- Bewegwijzering indicatief, levering en aanbrengen door derden

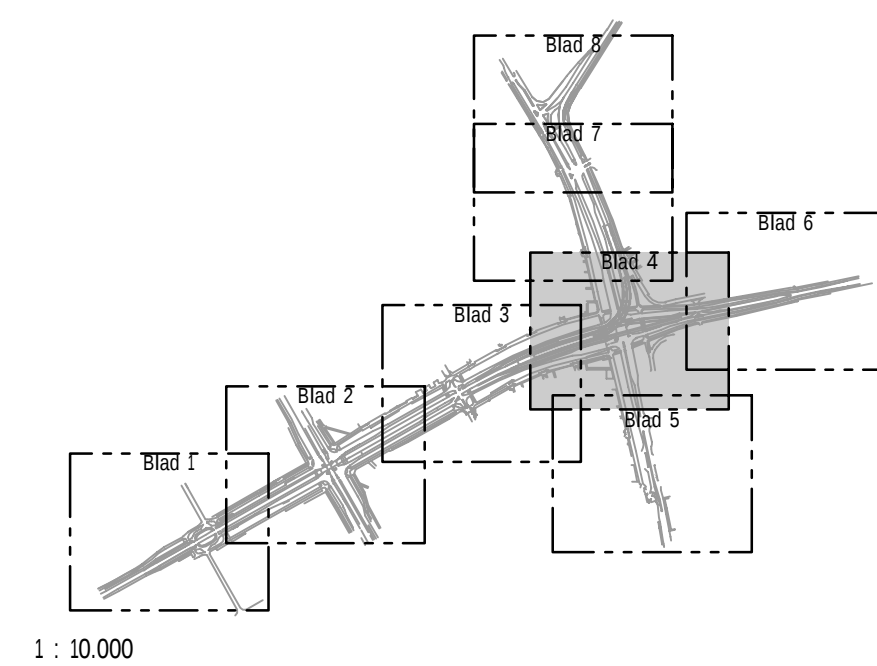

Oprachtgever:	Gemeente Utrecht Milieu en Mobiliteit						
Project:	HOV Busbaan Transwijk						
Omschrijving:	Definitief ontwerp Markering, bebording en bewegwijzering Blad 4 van 8						
 Velig, Vlot, Meedenkend	Schaal:	1:500	Ongeset:	M. Teeuwisse	Paraaf:	Datum:	11-08-2017
	Gecontroleerd:	J. Droste	Paraaf:	Datum:	11-8-2017	b.a.	
Formaat:	A1	Vergeven:	L. Hendriks	Paraaf:	Datum:	11-8-2017	
Documentnummer:	HOVT-TEK-W-DO-6.2.1-BB-0061						
Status:	DEFINITIEF		Versie:	B	Datum:	11-08-2017	
V:\bamprod\civd\52\utrij-groups\02-hov transwijk ontwerp\01 wip\02 wegen\02-2d_en_3d_modelen\03 dohvov-tek-w-do-6.2.1-bb-0058-1m-0065.dwg							