


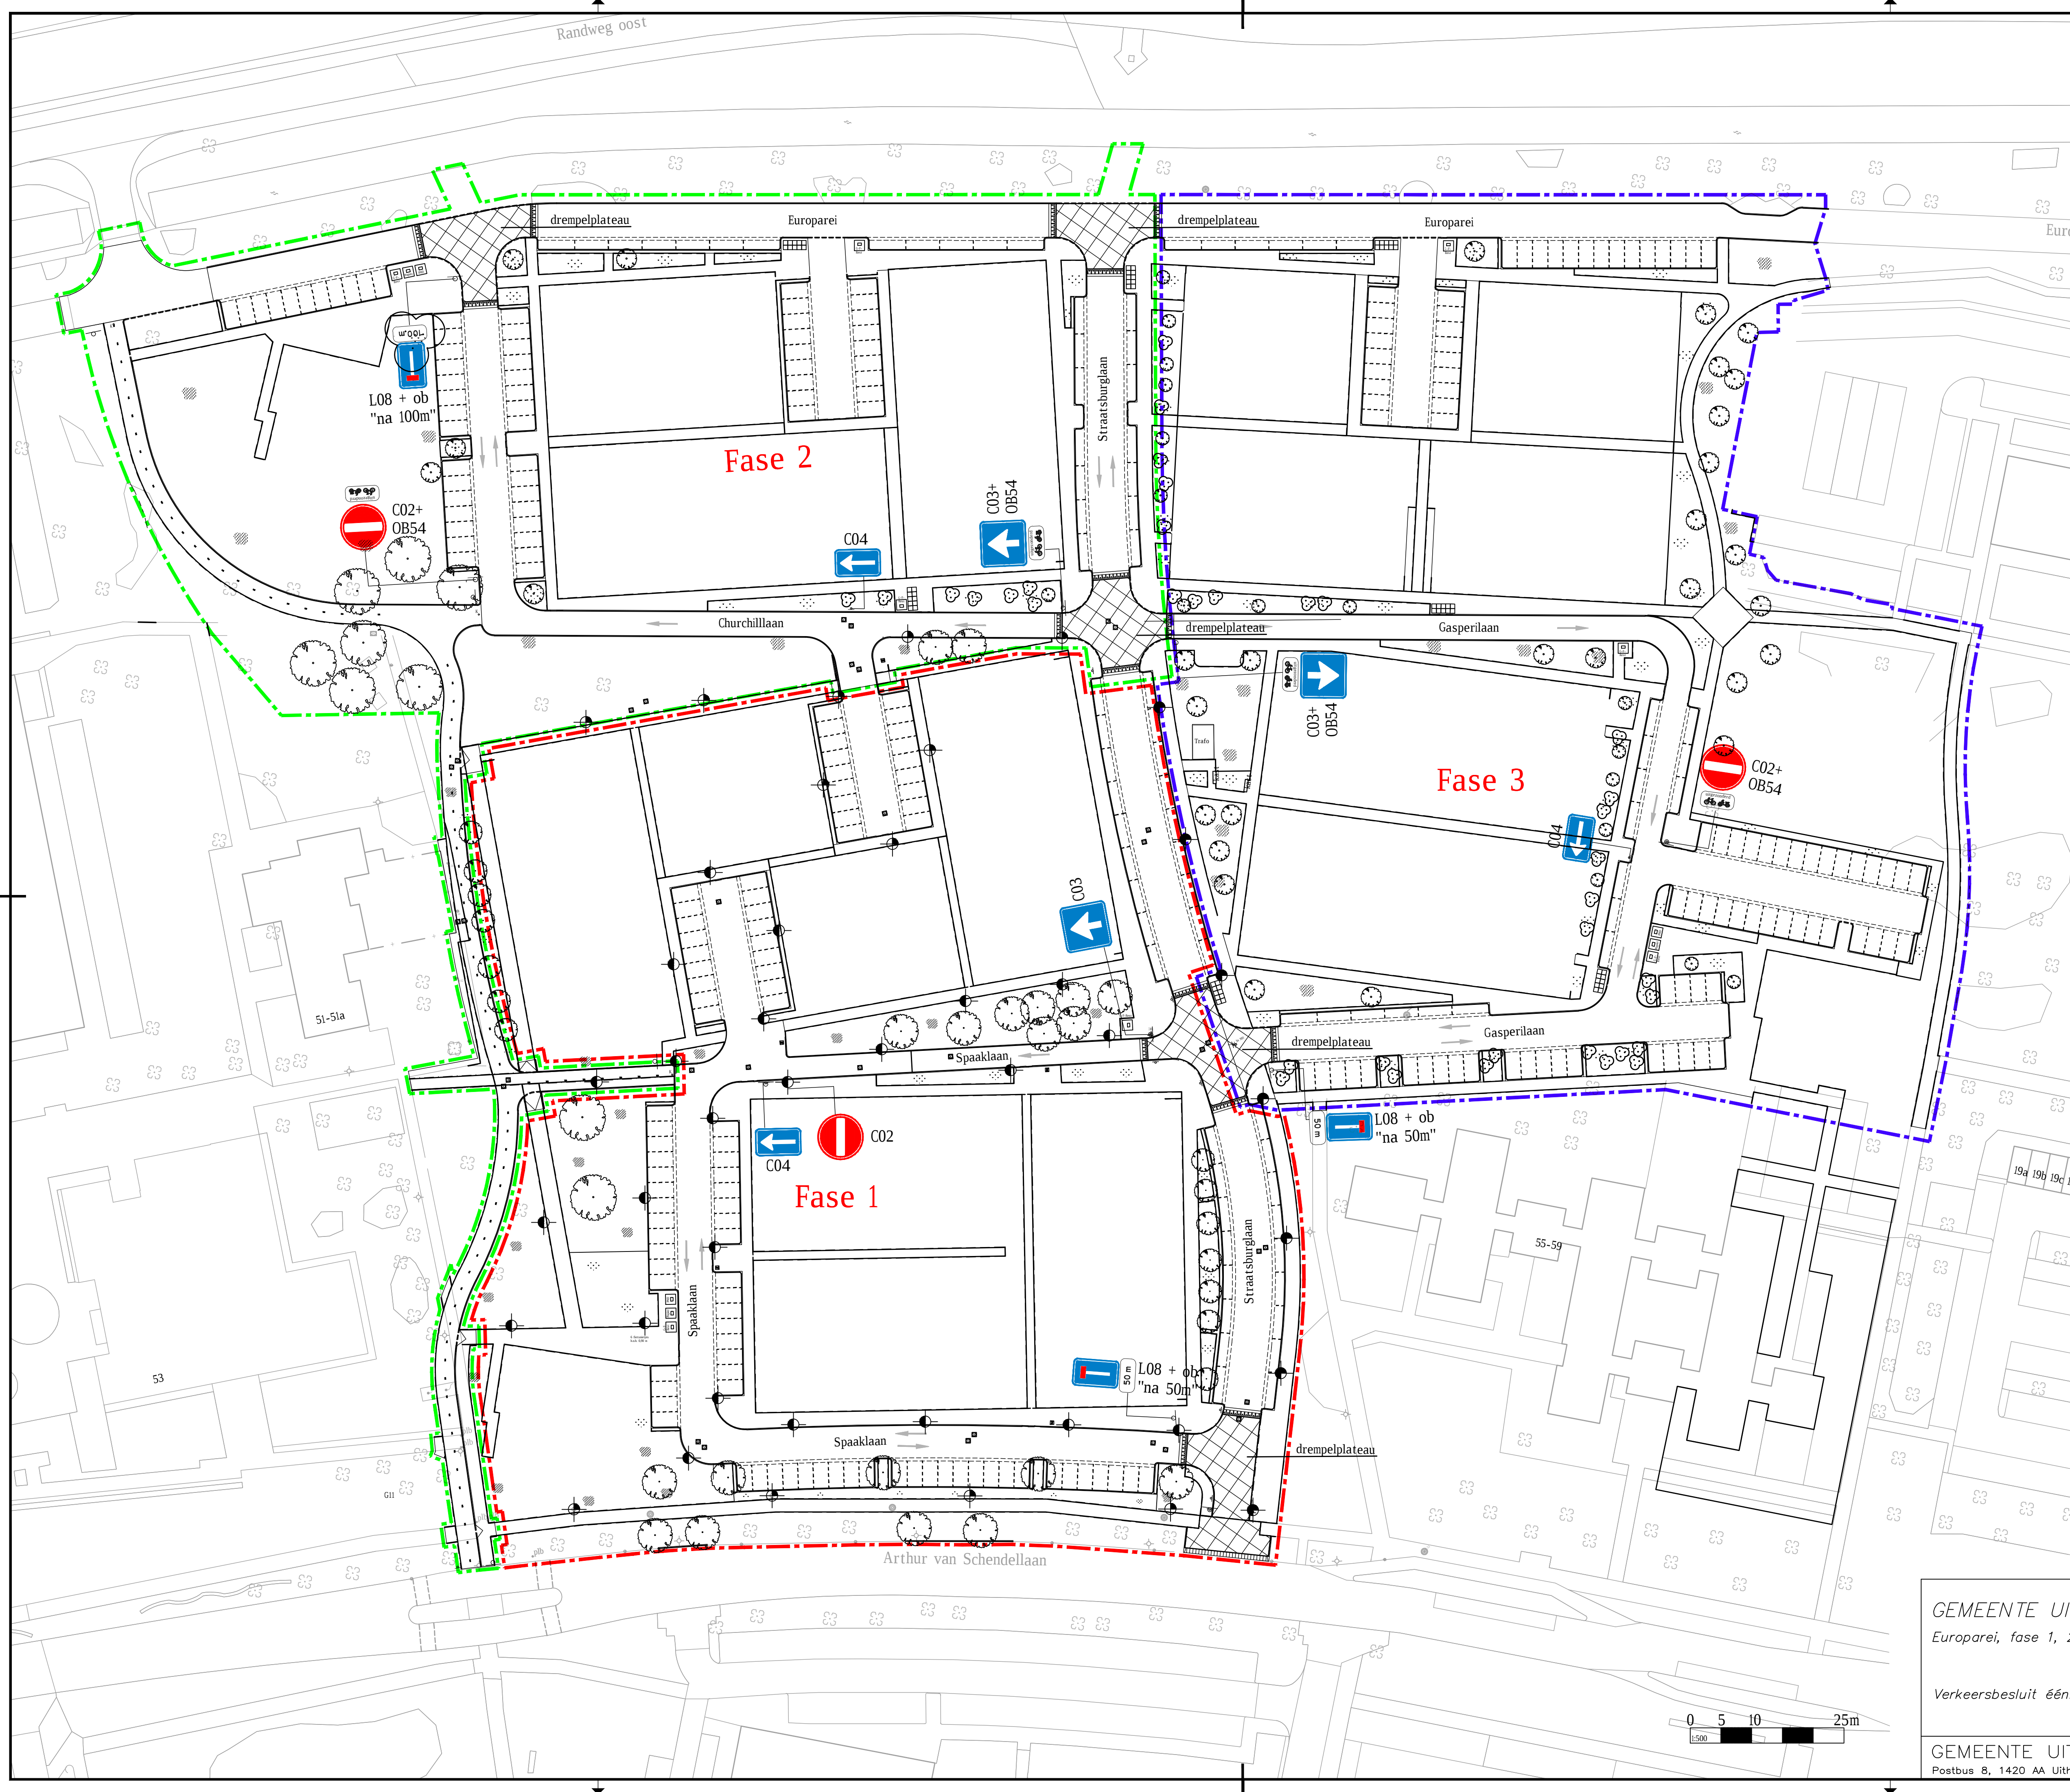

VERKLARING ALGMEEN

- Fase 1
- Fase 2
- Fase 3

GEMEENTE UITHOORN
Europarei, fase 1, 2 en 3

Verkeersbesluit éénrichtingsverkeer

GEMEENTE UITHOORN
Postbus 8, 1420 AA Uithoorn

besteknr.	n.v.t
formaat	A1
status	Definitief
naam	AC Nagtegaal
datum	28-09-2018
schaal	1 : 500
Accoord coörd.	Par. D.D.
Tek.nr.:	41.734.03

