


Aanpassingen Laagspanning
Schaal 1:100




Aanpassingen Middenspanning
Schaal 1:100

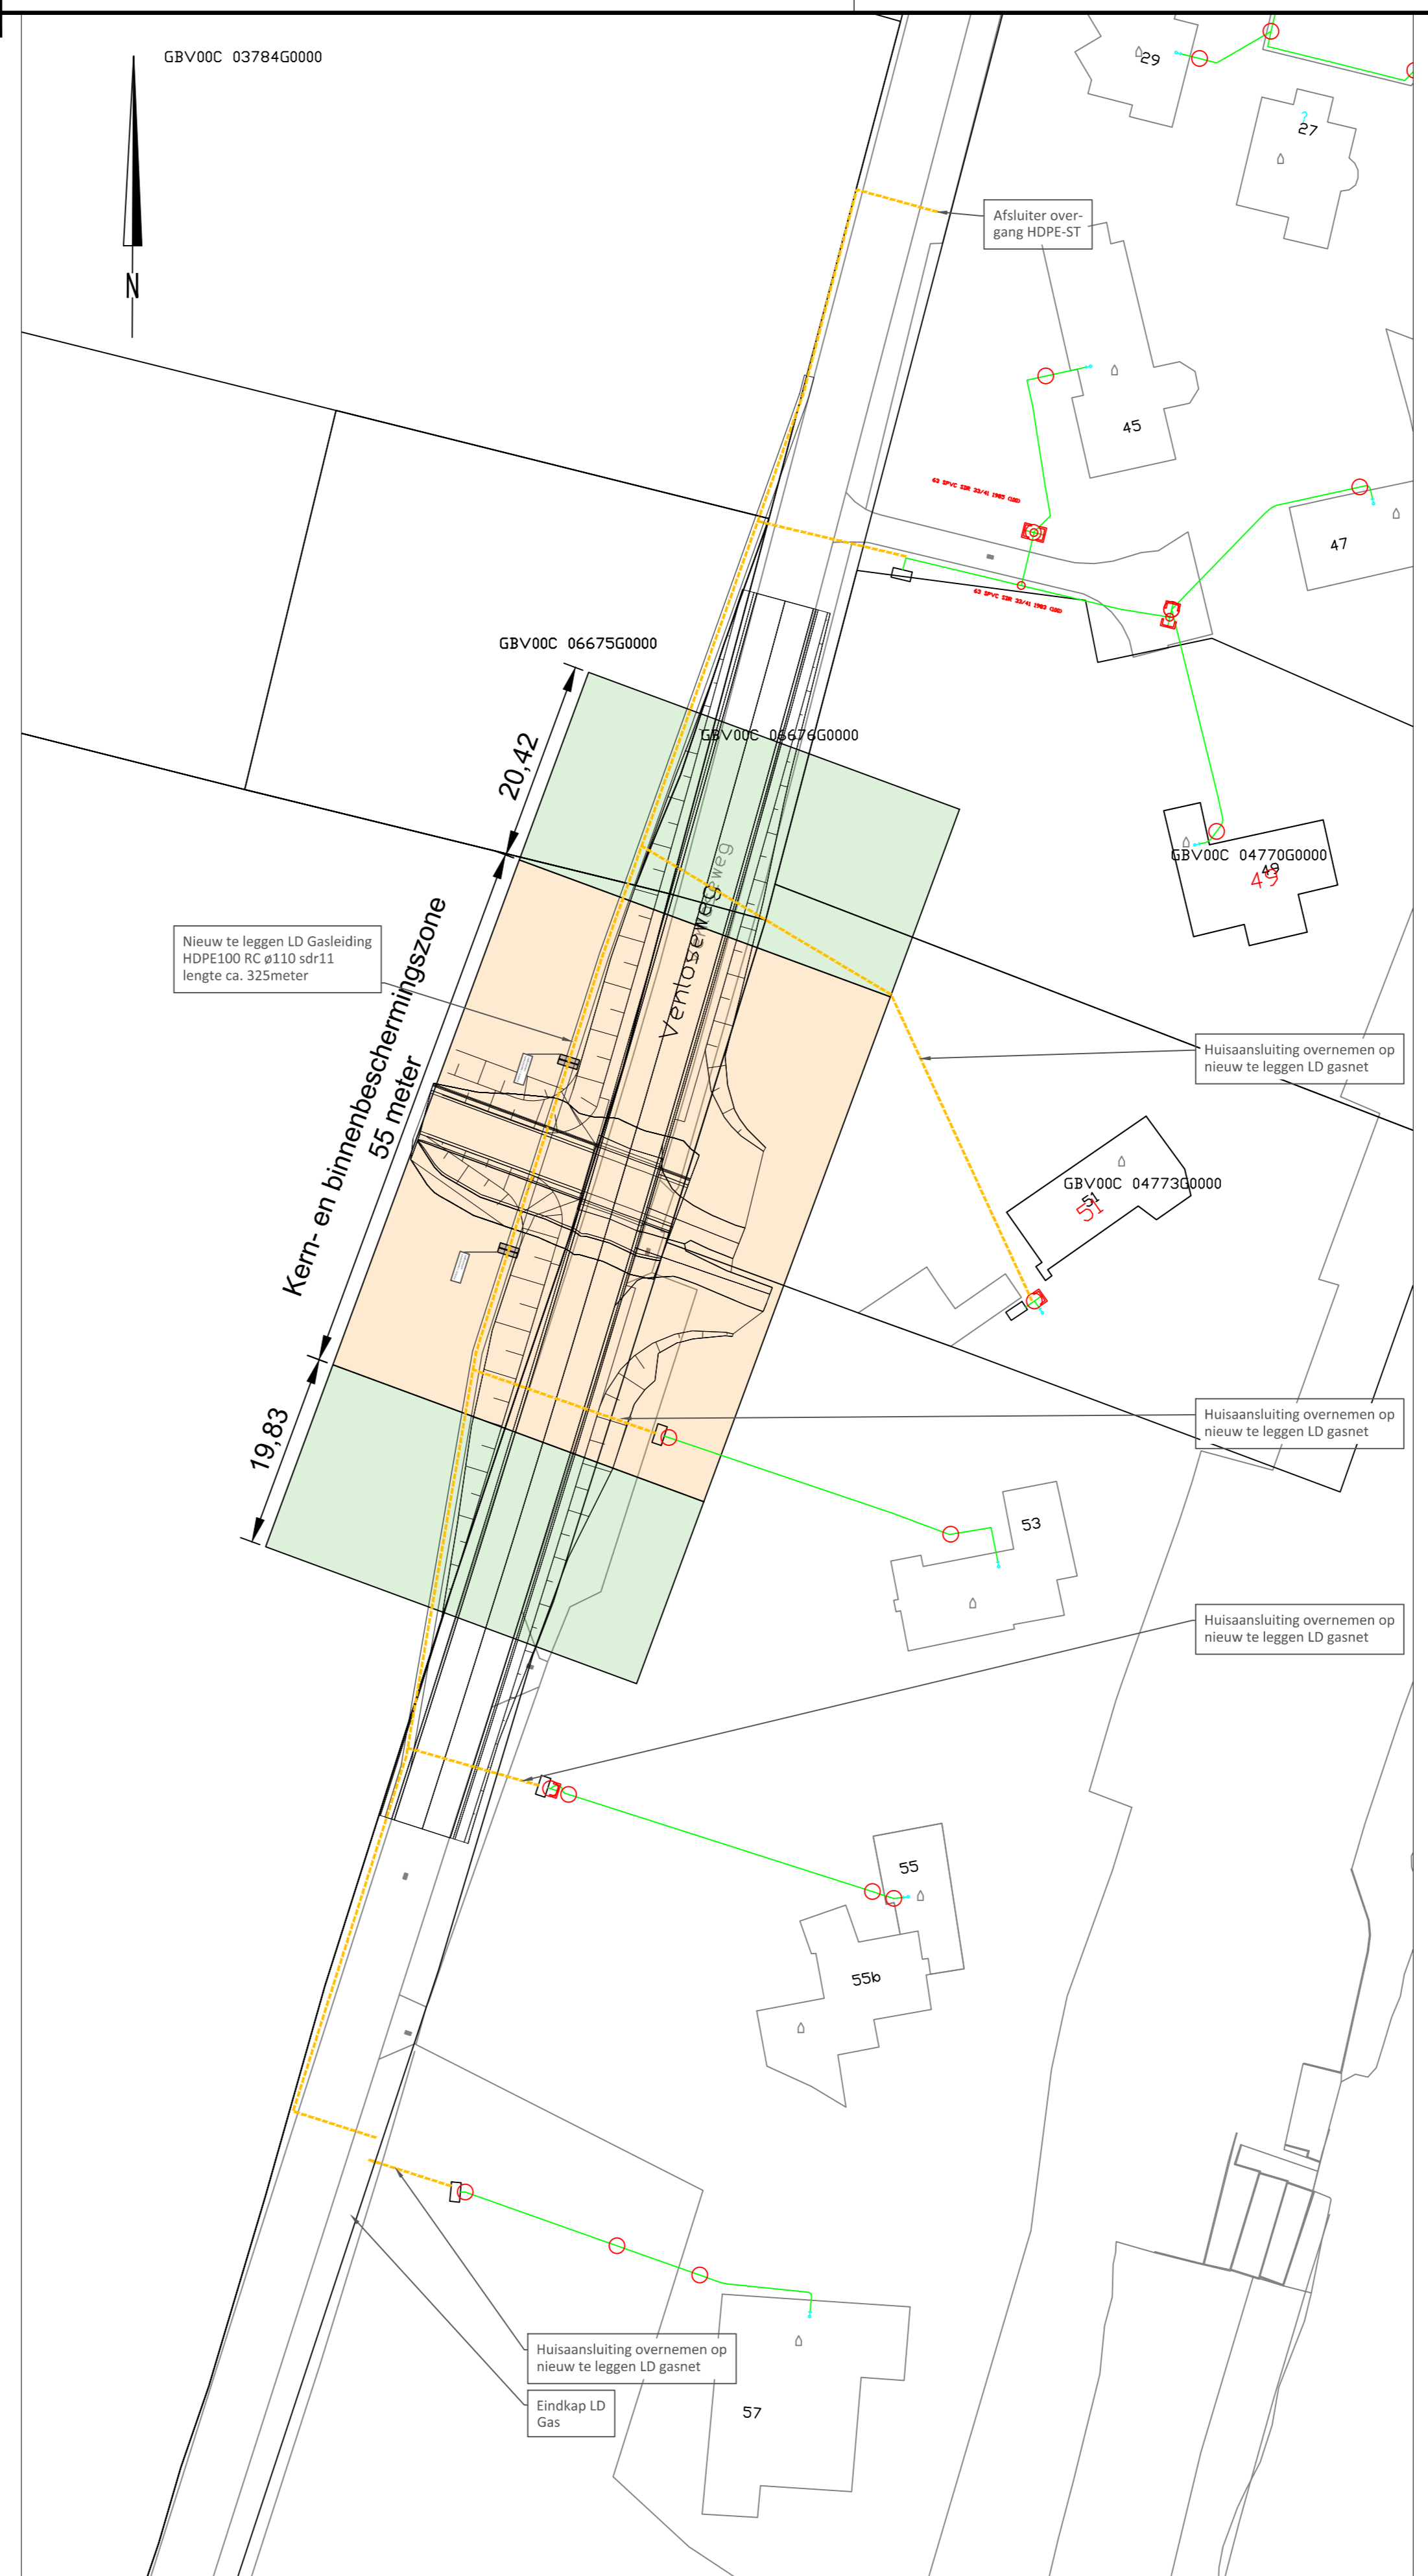

Aanpassingen Lagedruk Gas
Schaal 1:100



Aanpassingen Hogedruk Gas
Schaal 1:100

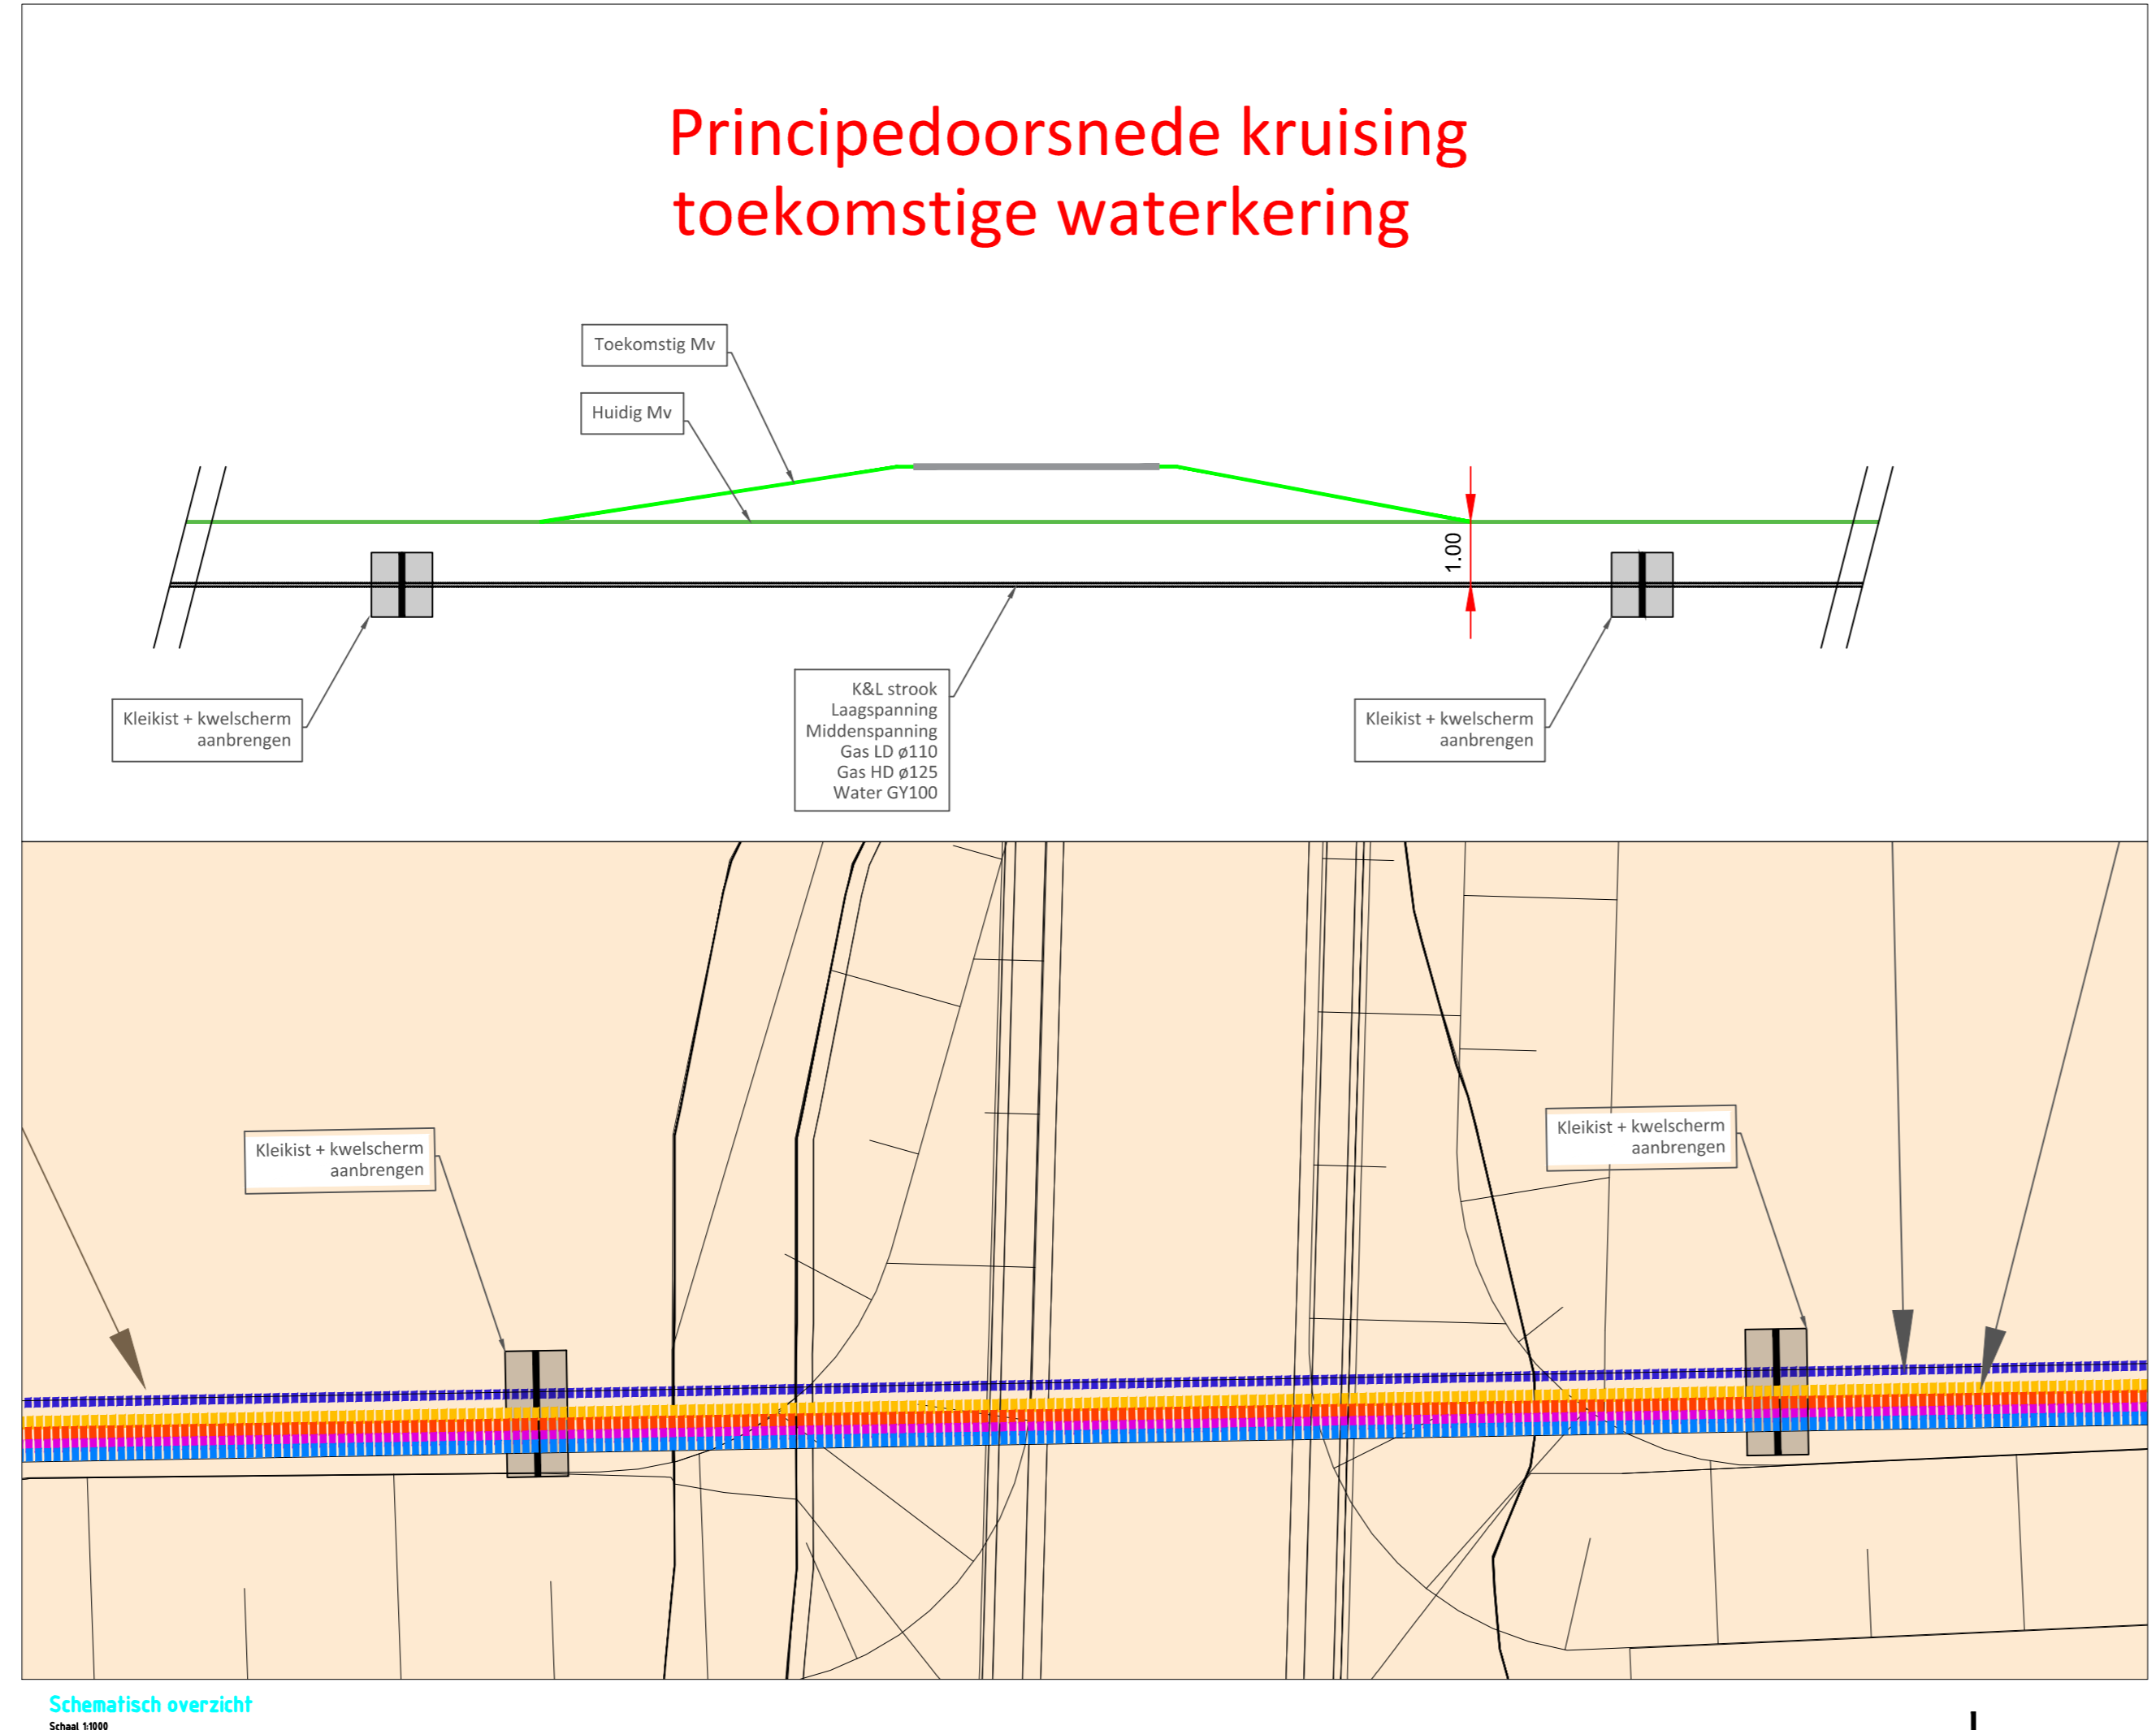


Schematisch overzicht
Schaal 1:100

LEGENDA

	Laagspanning nieuw te leggen
	Laagspanning te verwijderen
	Laagspanning bestaand
	Laagspanning huisaansluiting
	Laagspanning huisaansluiting te verwijderen
	Middenspanning nieuw te leggen
	Middenspanning te verwijderen
	Middenspanning bestaand
	Gas LD nieuw te leggen
	Gas LD bestaand
	Gas LD huisaansluiting bestaand
	Gas HD nieuw te leggen
	Gas HD te verwijderen
	Gas HD bestaand
	Kern- + binnenbeschermingszone
	Buitenbeschermingszone

Synfra sleufprofiel 2006 Limburg

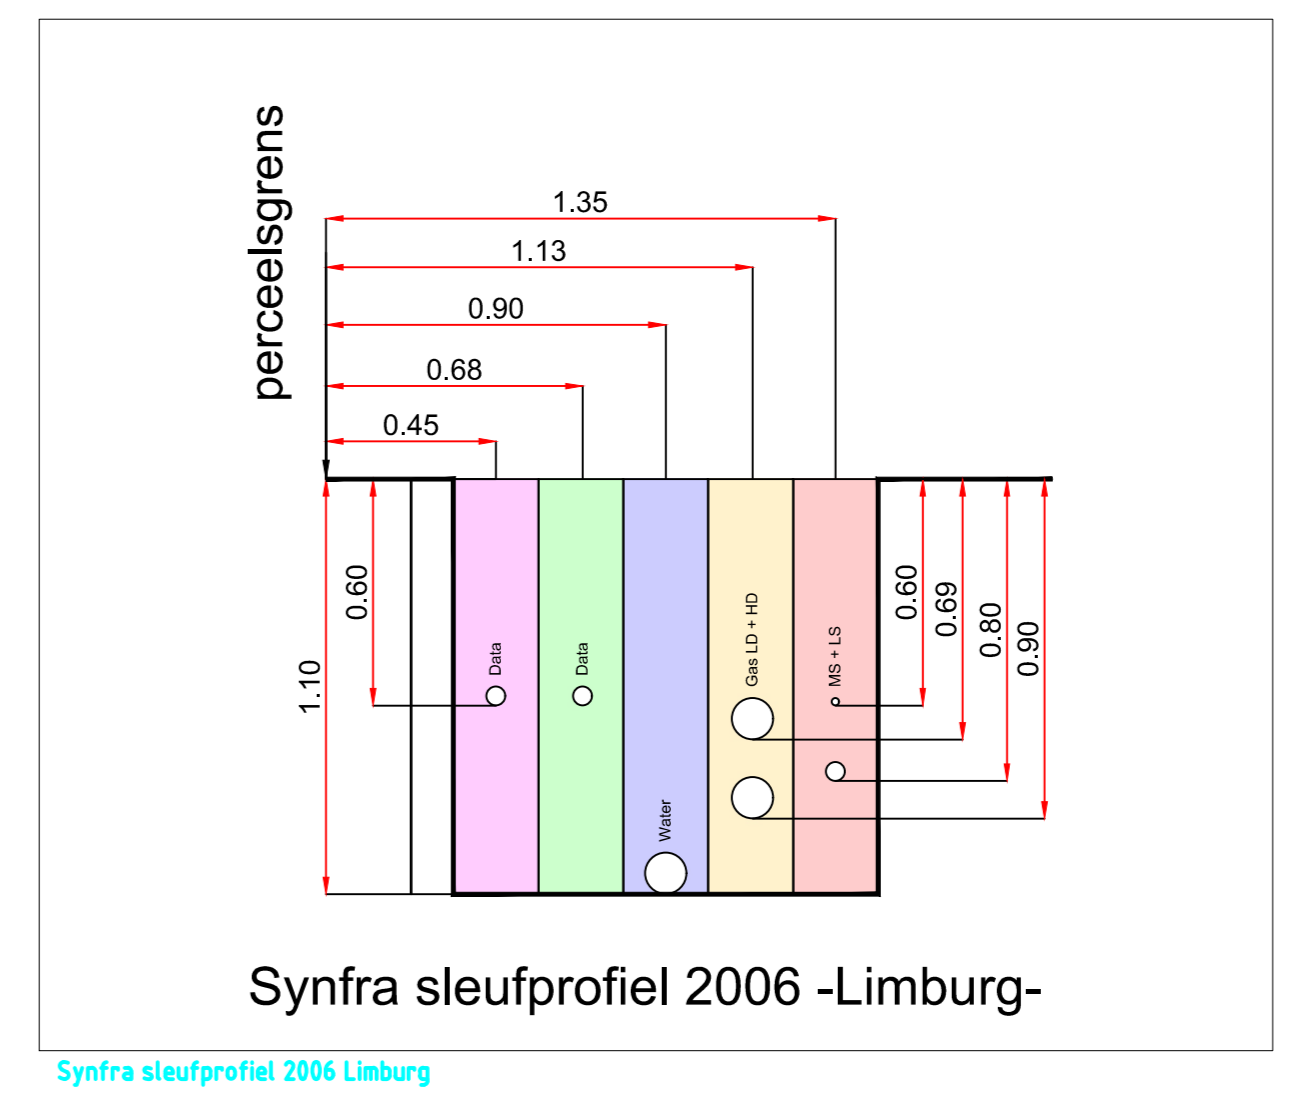

Synfra sleufprofiel 2006 Limburg

002	22-08-2018	Definitief t.b.v. vergunningaanvraag	MaTu	HvH
Versie	Datum	Definitief t.b.v. vergunningaanvraag	Get	Gez
In opdracht van:		Vervraagd door:		
Enexis Hoofdweg 3 3008M, Venlo		ENEXIS NETBEHEER		
Project:		Dijkversterking Venloseweg te Grubbenvorst		
Omschrijving:		Diverse verleggingen t.b.v. dijkversterking netwerk Enexis (Electra en Gas)		
Schaal:		divers		
Formaat:		A1		
Datum:		21-07-2018		
Projectnr.:		2018-001		
Status:		Definitief		
Tekeningnr.:		2018-001-TEK-KL-01-v1.0		

Data tekening is eigendom van VHW engineering BV. Zonder toestemming mag niets uit deze tekening worden gebruikt. Gevoeligheden van VHW engineering BV.