


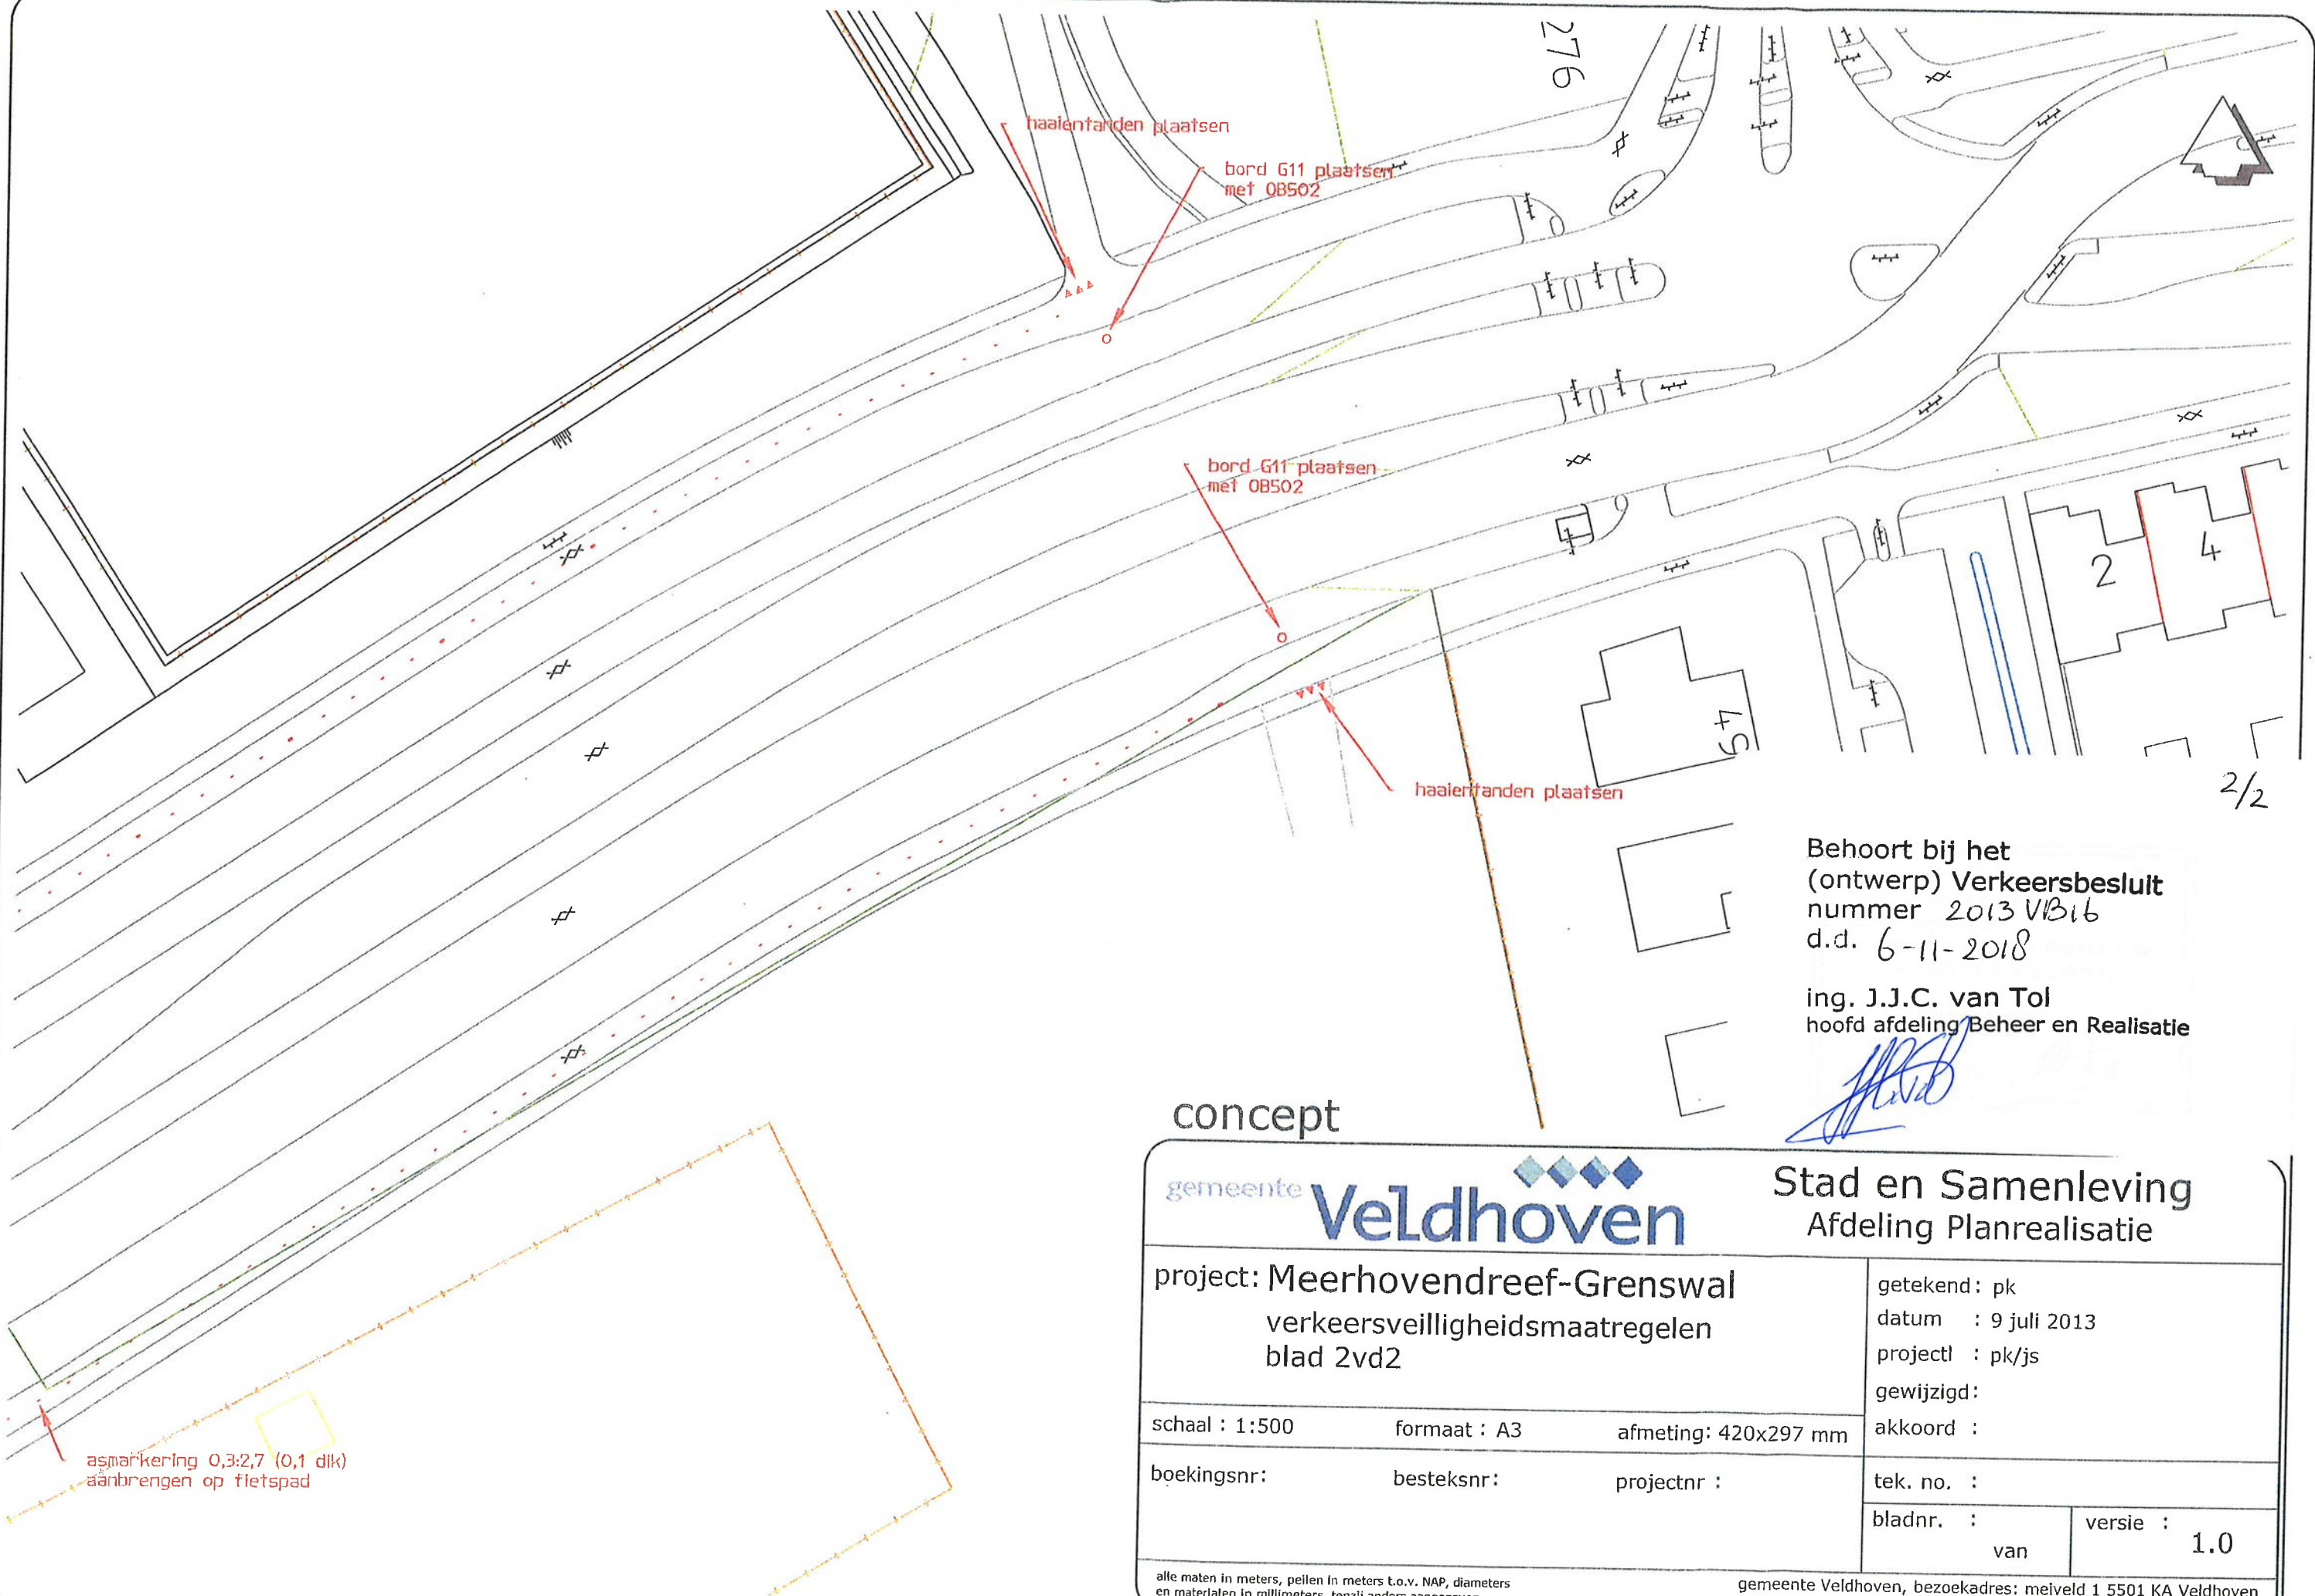

Behoort bij het
(ontwerp) Verkeersbesluit
nummer 2013 VB16
d.d. 6-11-2018

ing. J.J.C. van Tol
hoofd afdeling Beheer en Realisatie

concept

gemeente **Veldhoven**

Stad en Samenleving
Afdeling Planrealisatie

project: Meerhovendreef-Grenswal
verkeersveiligheidsmaatregelen
blad 2vd2

getekend: pk
datum : 9 juli 2013
projectl : pk/js
gewijzigd:
akkoord :

schaal : 1:500 formaat : A3 afmeting: 420x297 mm

boekingsnr: besteksnr: projectnr :


tek. no. :
bladnr. : versie : 1.0
van

alle maten in meters, peilen in meters t.o.v. NAP, diameters
en materialen in millimeters, tenzij anders aangegeven

gemeente Veldhoven, bezoekadres: meiveld 1 5501 KA Veldhoven
postadres: postbus 10101 5500 GA Veldhoven

filenaam : maatregelen Meerhovendreef-Grenswal

© Auteursrecht voorbehouden

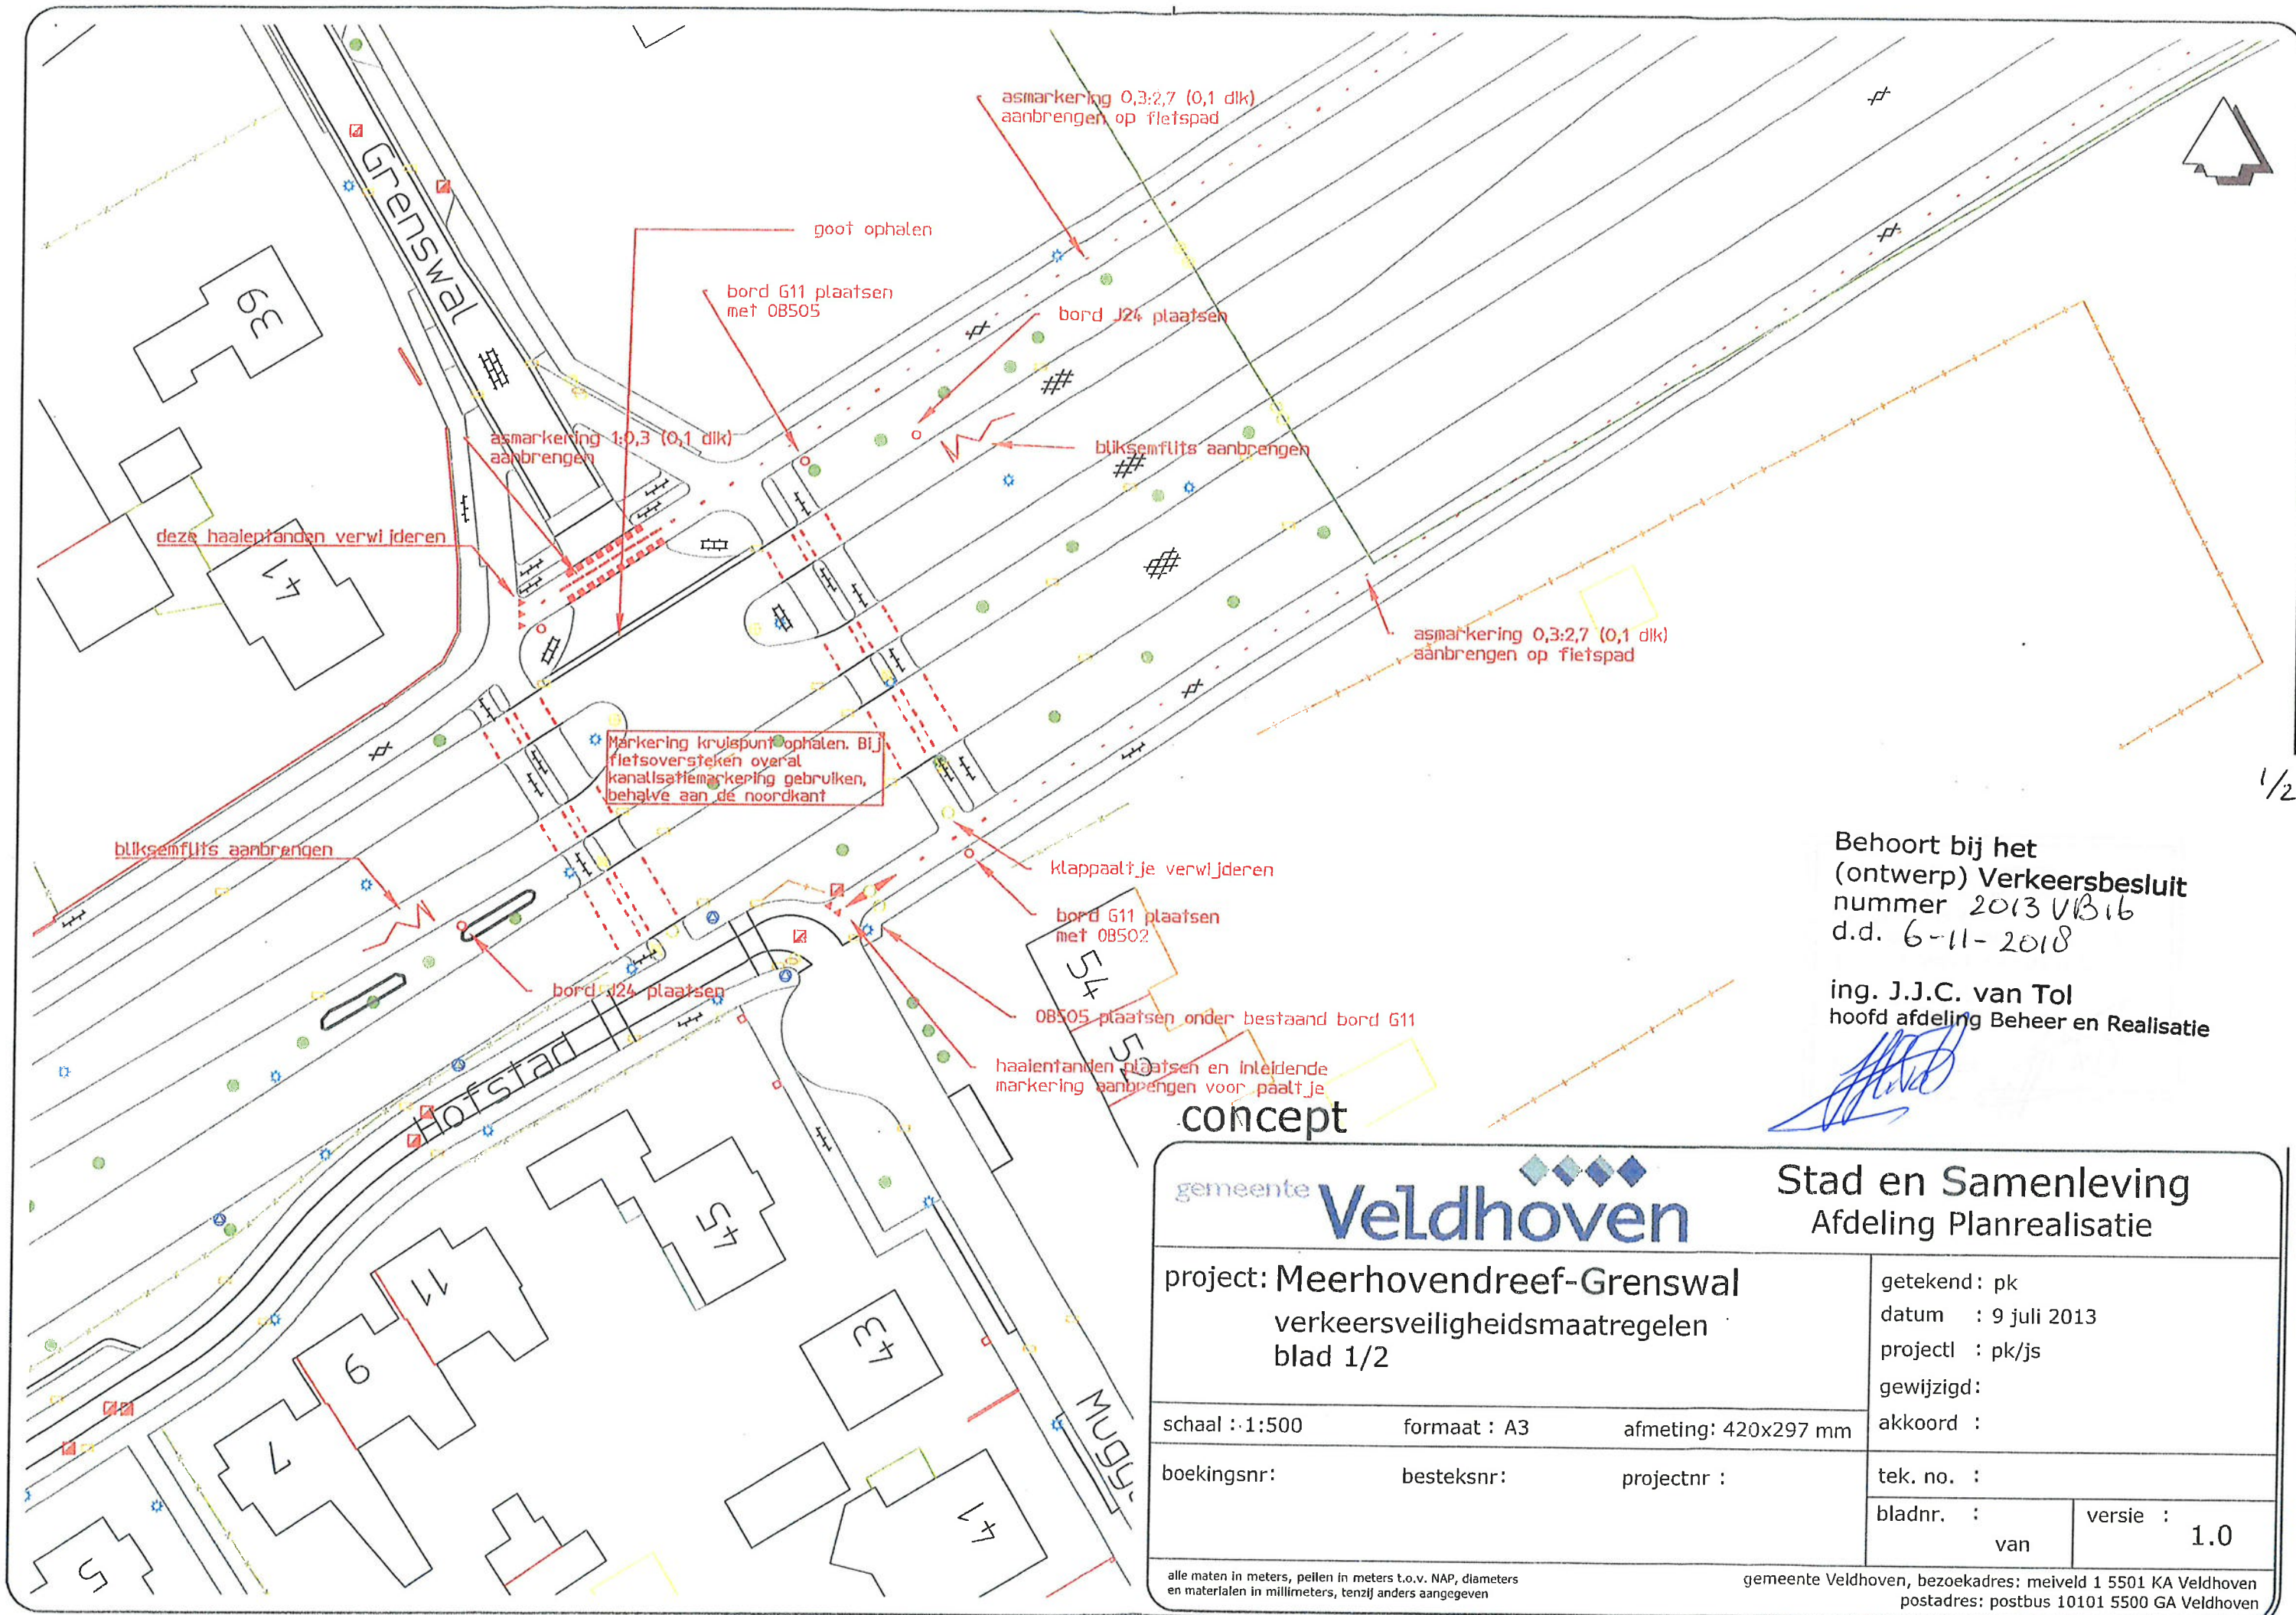

1/2

Behoort bij het
(ontwerp) Verkeersbesluit
nummer 2013 VB16
d.d. 6-11-2018

ing. J.J.C. van Tol
hoofd afdeling Beheer en Realisatie

concept

gemeente Veldhoven		Stad en Samenleving Afdeling Planrealisatie	
project: Meerhovendreef-Grenswal verkeersveiligheidsmaatregelen blad 1/2		getekend : pk datum : 9 juli 2013 projectl : pk/js gewijzigd : akkoord :	
schaal : 1:500	formaat : A3	afmeting: 420x297 mm	
boekingsnr:	besteksnr:	projectnr :	
		tek. no. :	
		bladnr. : van	versie : 1.0
alle maten in meters, pellen in meters t.o.v. NAP, diameters en materialen in millimeters, tenzij anders aangegeven		gemeente Veldhoven, bezoekadres: meiveld 1 5501 KA Veldhoven postadres: postbus 10101 5500 GA Veldhoven	

filenaam : maatregelen Meerhovendreef-Grenswal

© Auteursrecht voorbehouden