



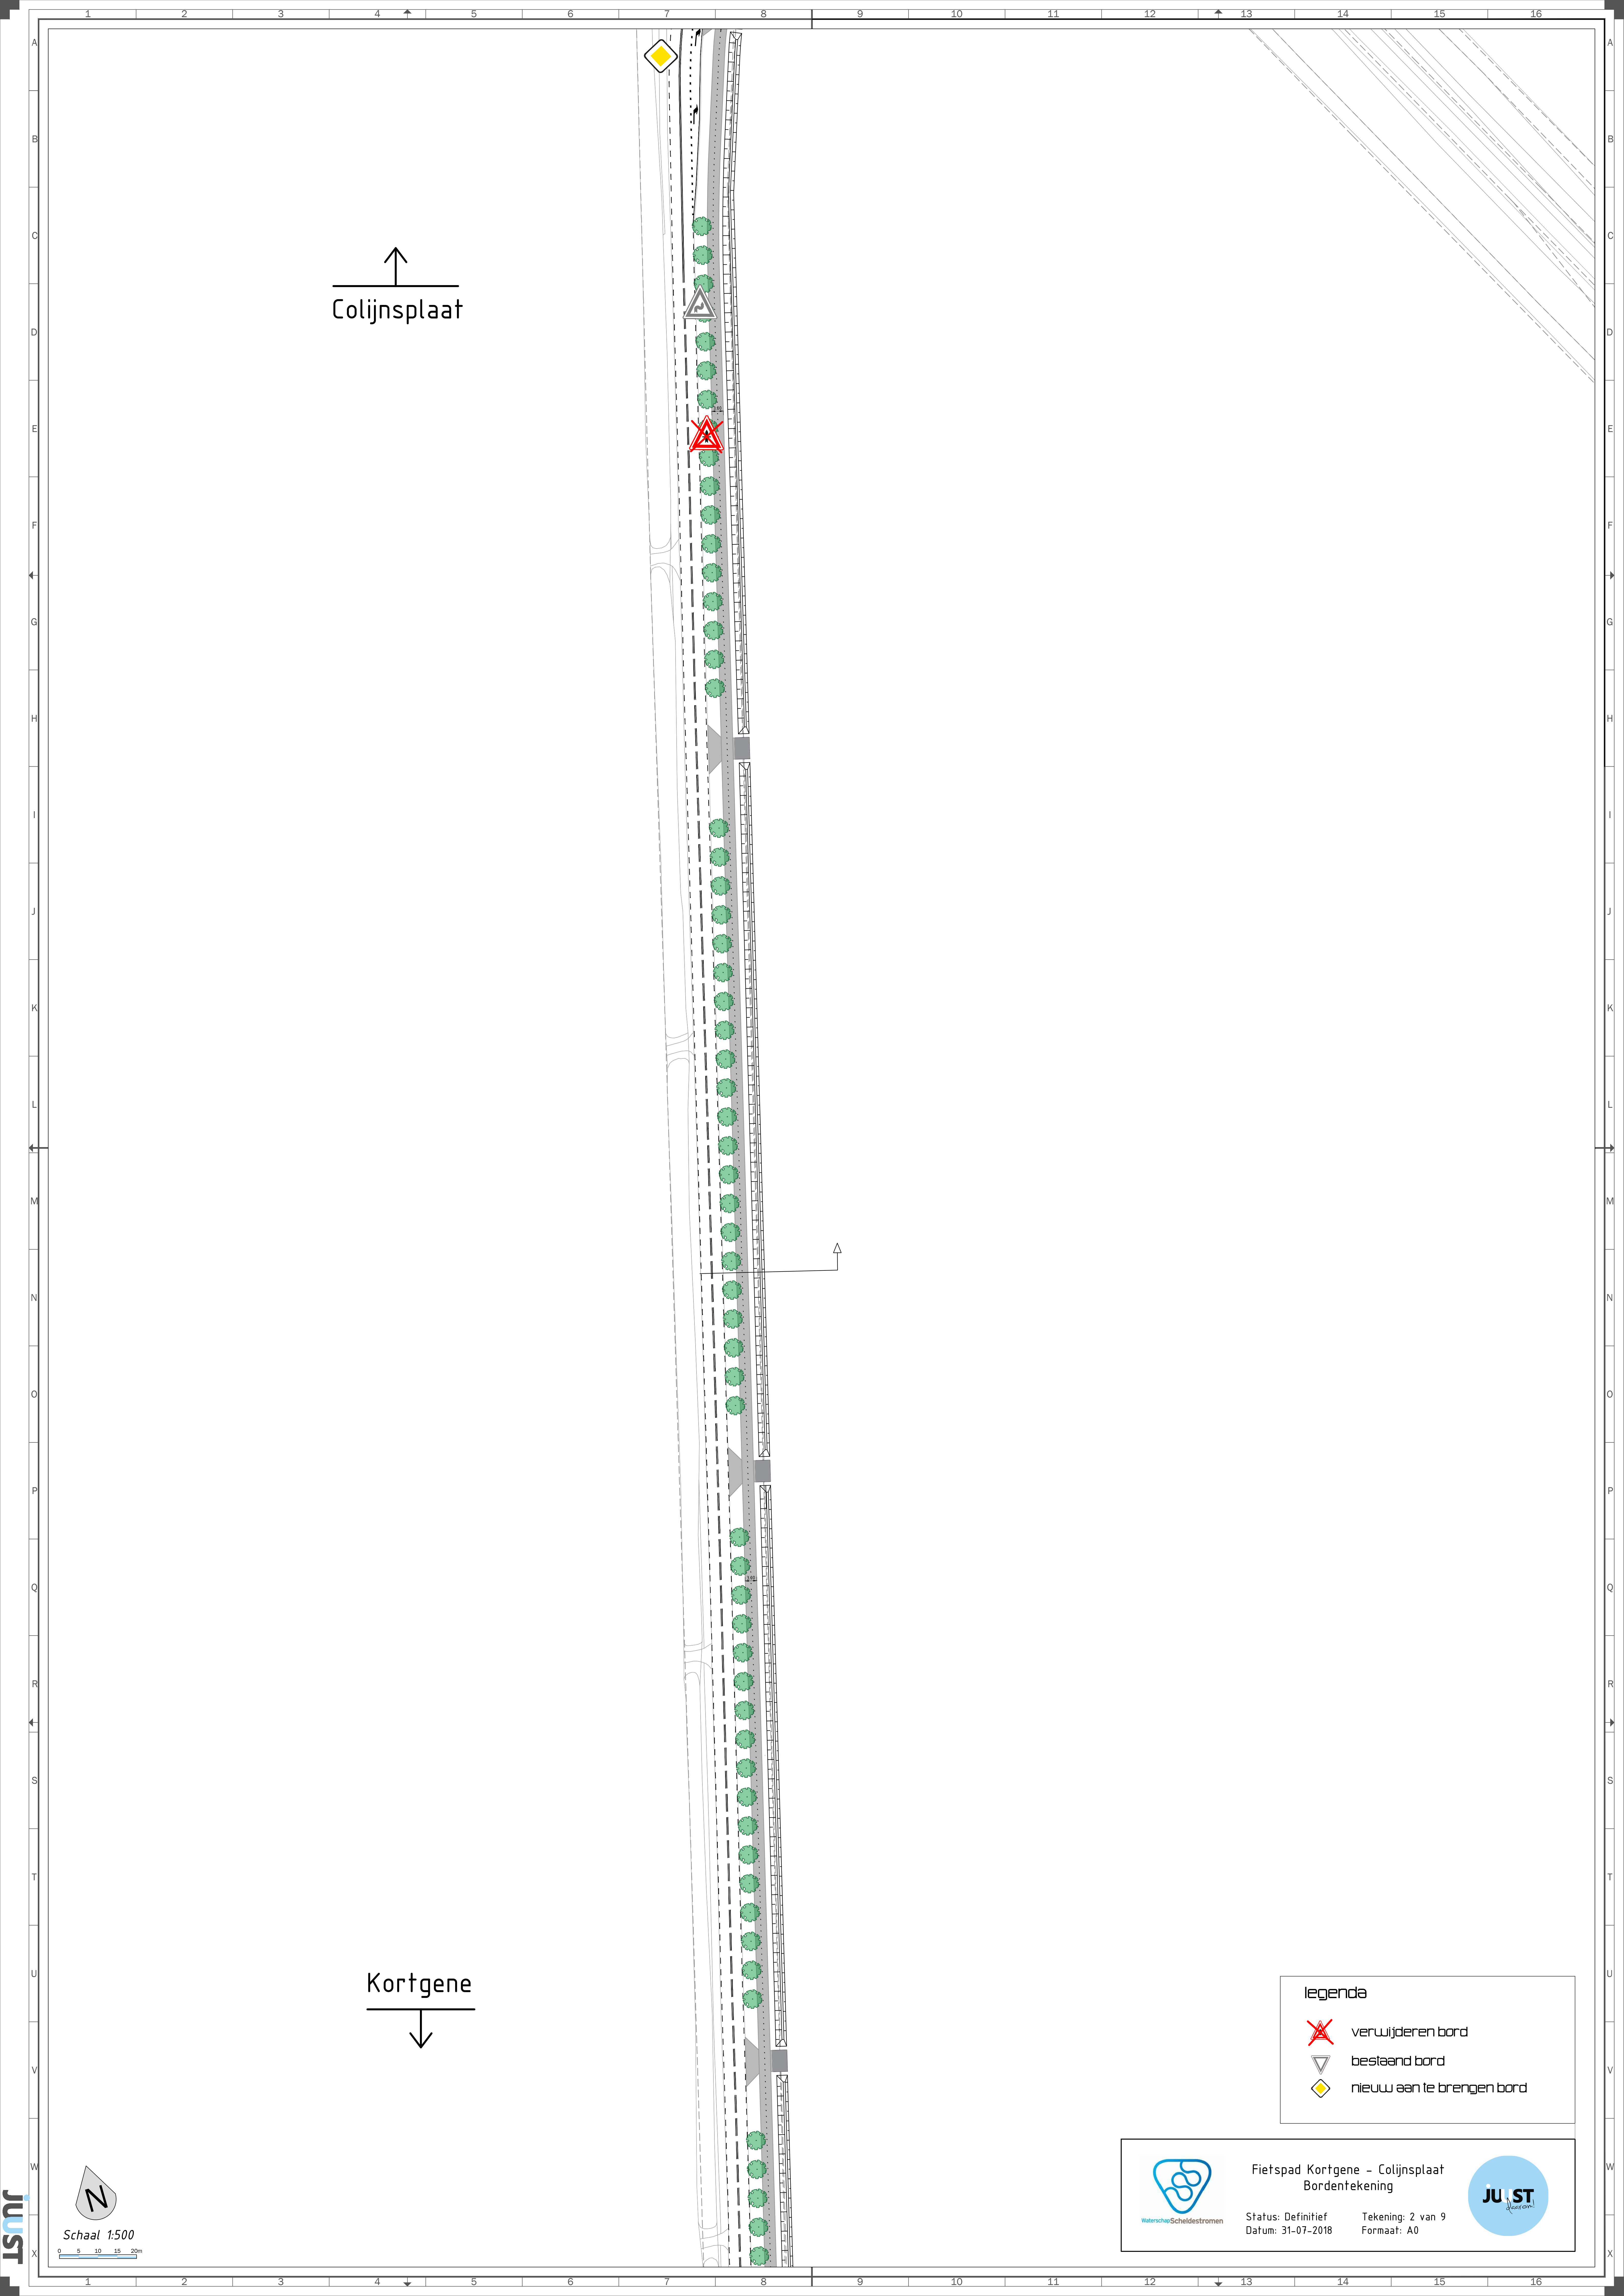

↑
Colijnsplaat

Kortgene
↓

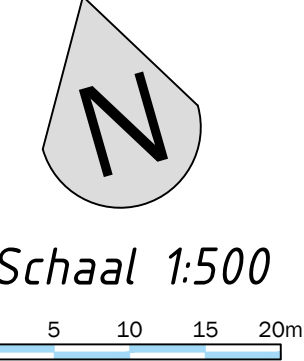

- legenda
-  verwijderen bord
 -  bestaand bord
 -  nieuw aan te brengen bord



Fietspad Kortgene - Colijnsplaat
Bordentekening

Status: Definitief
Datum: 31-07-2018

Tekening: 2 van 9
Formaat: A0

