


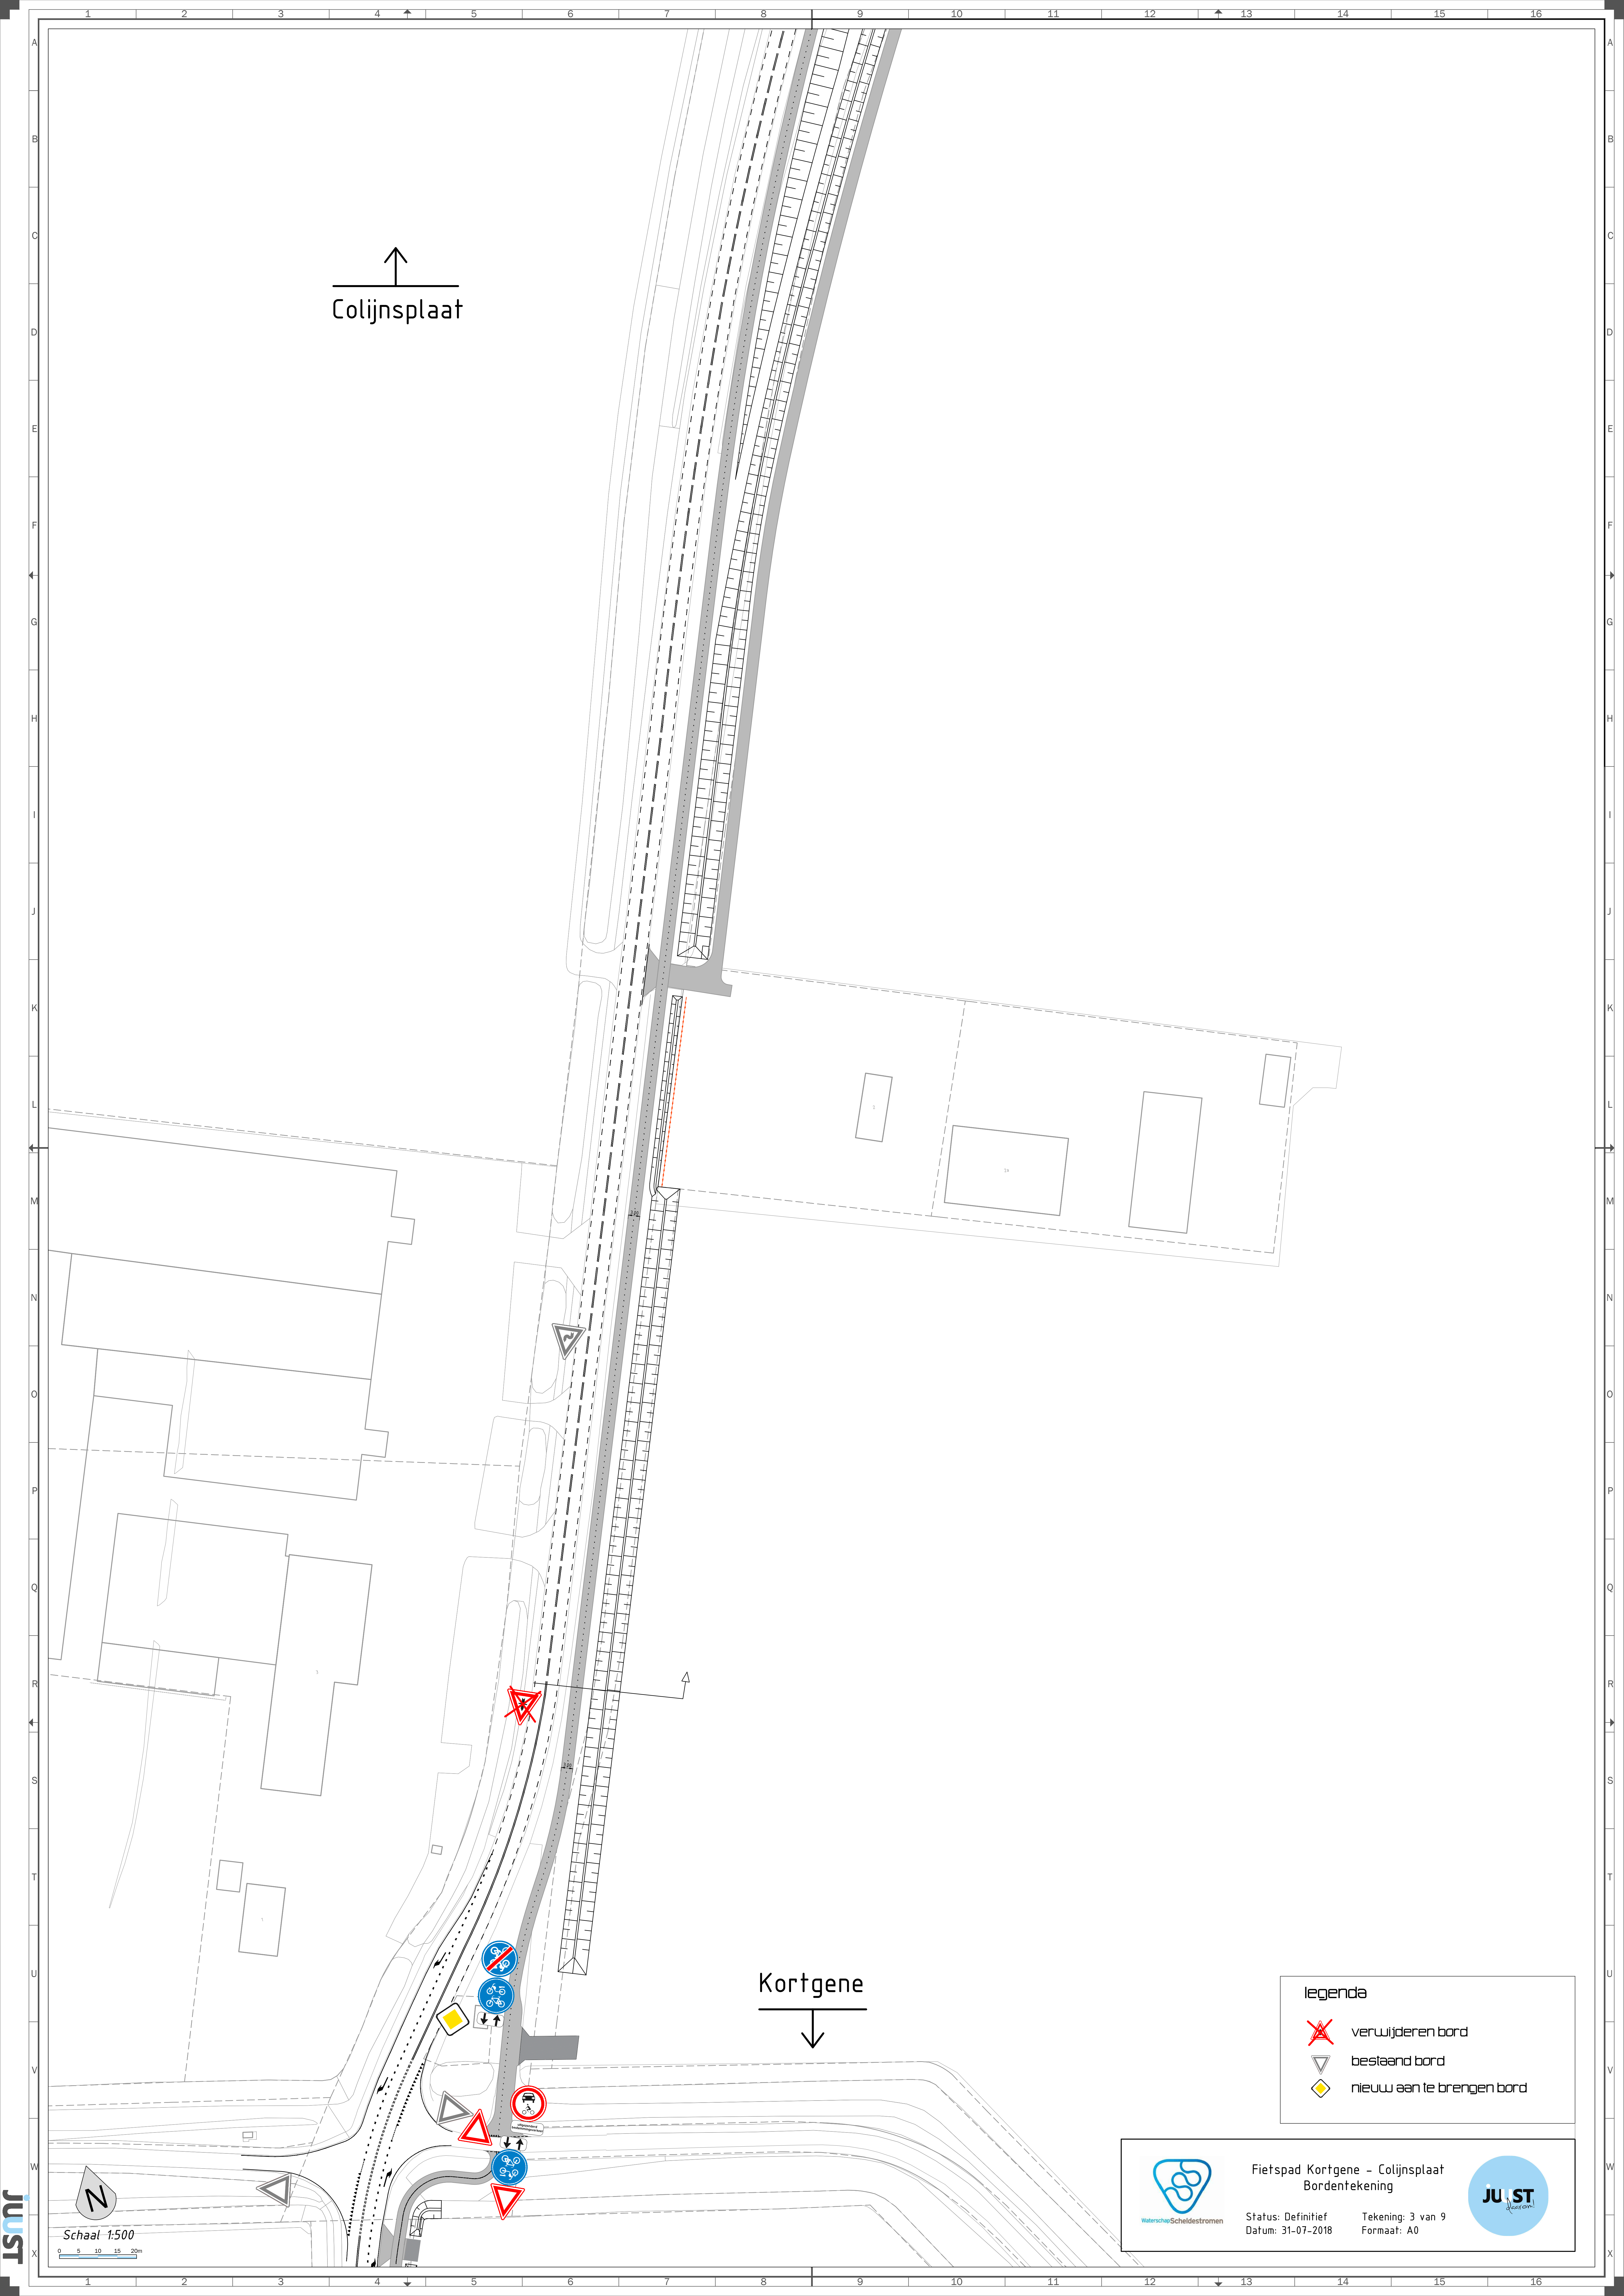

Colijnsplaat


Kortgene

legenda


verwijderen bord

bestaand bord

nieuw aan te brengen bord

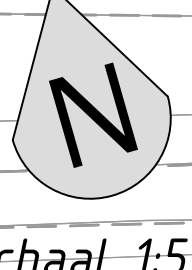

Schaal 1:500

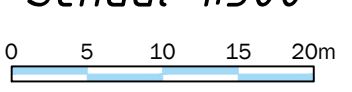



Fietspad Kortgene - Colijnsplaat

Bordentekening

Status: Definitief

Datum: 31-07-2018

Tekening: 3 van 9

Formaat: A0

