


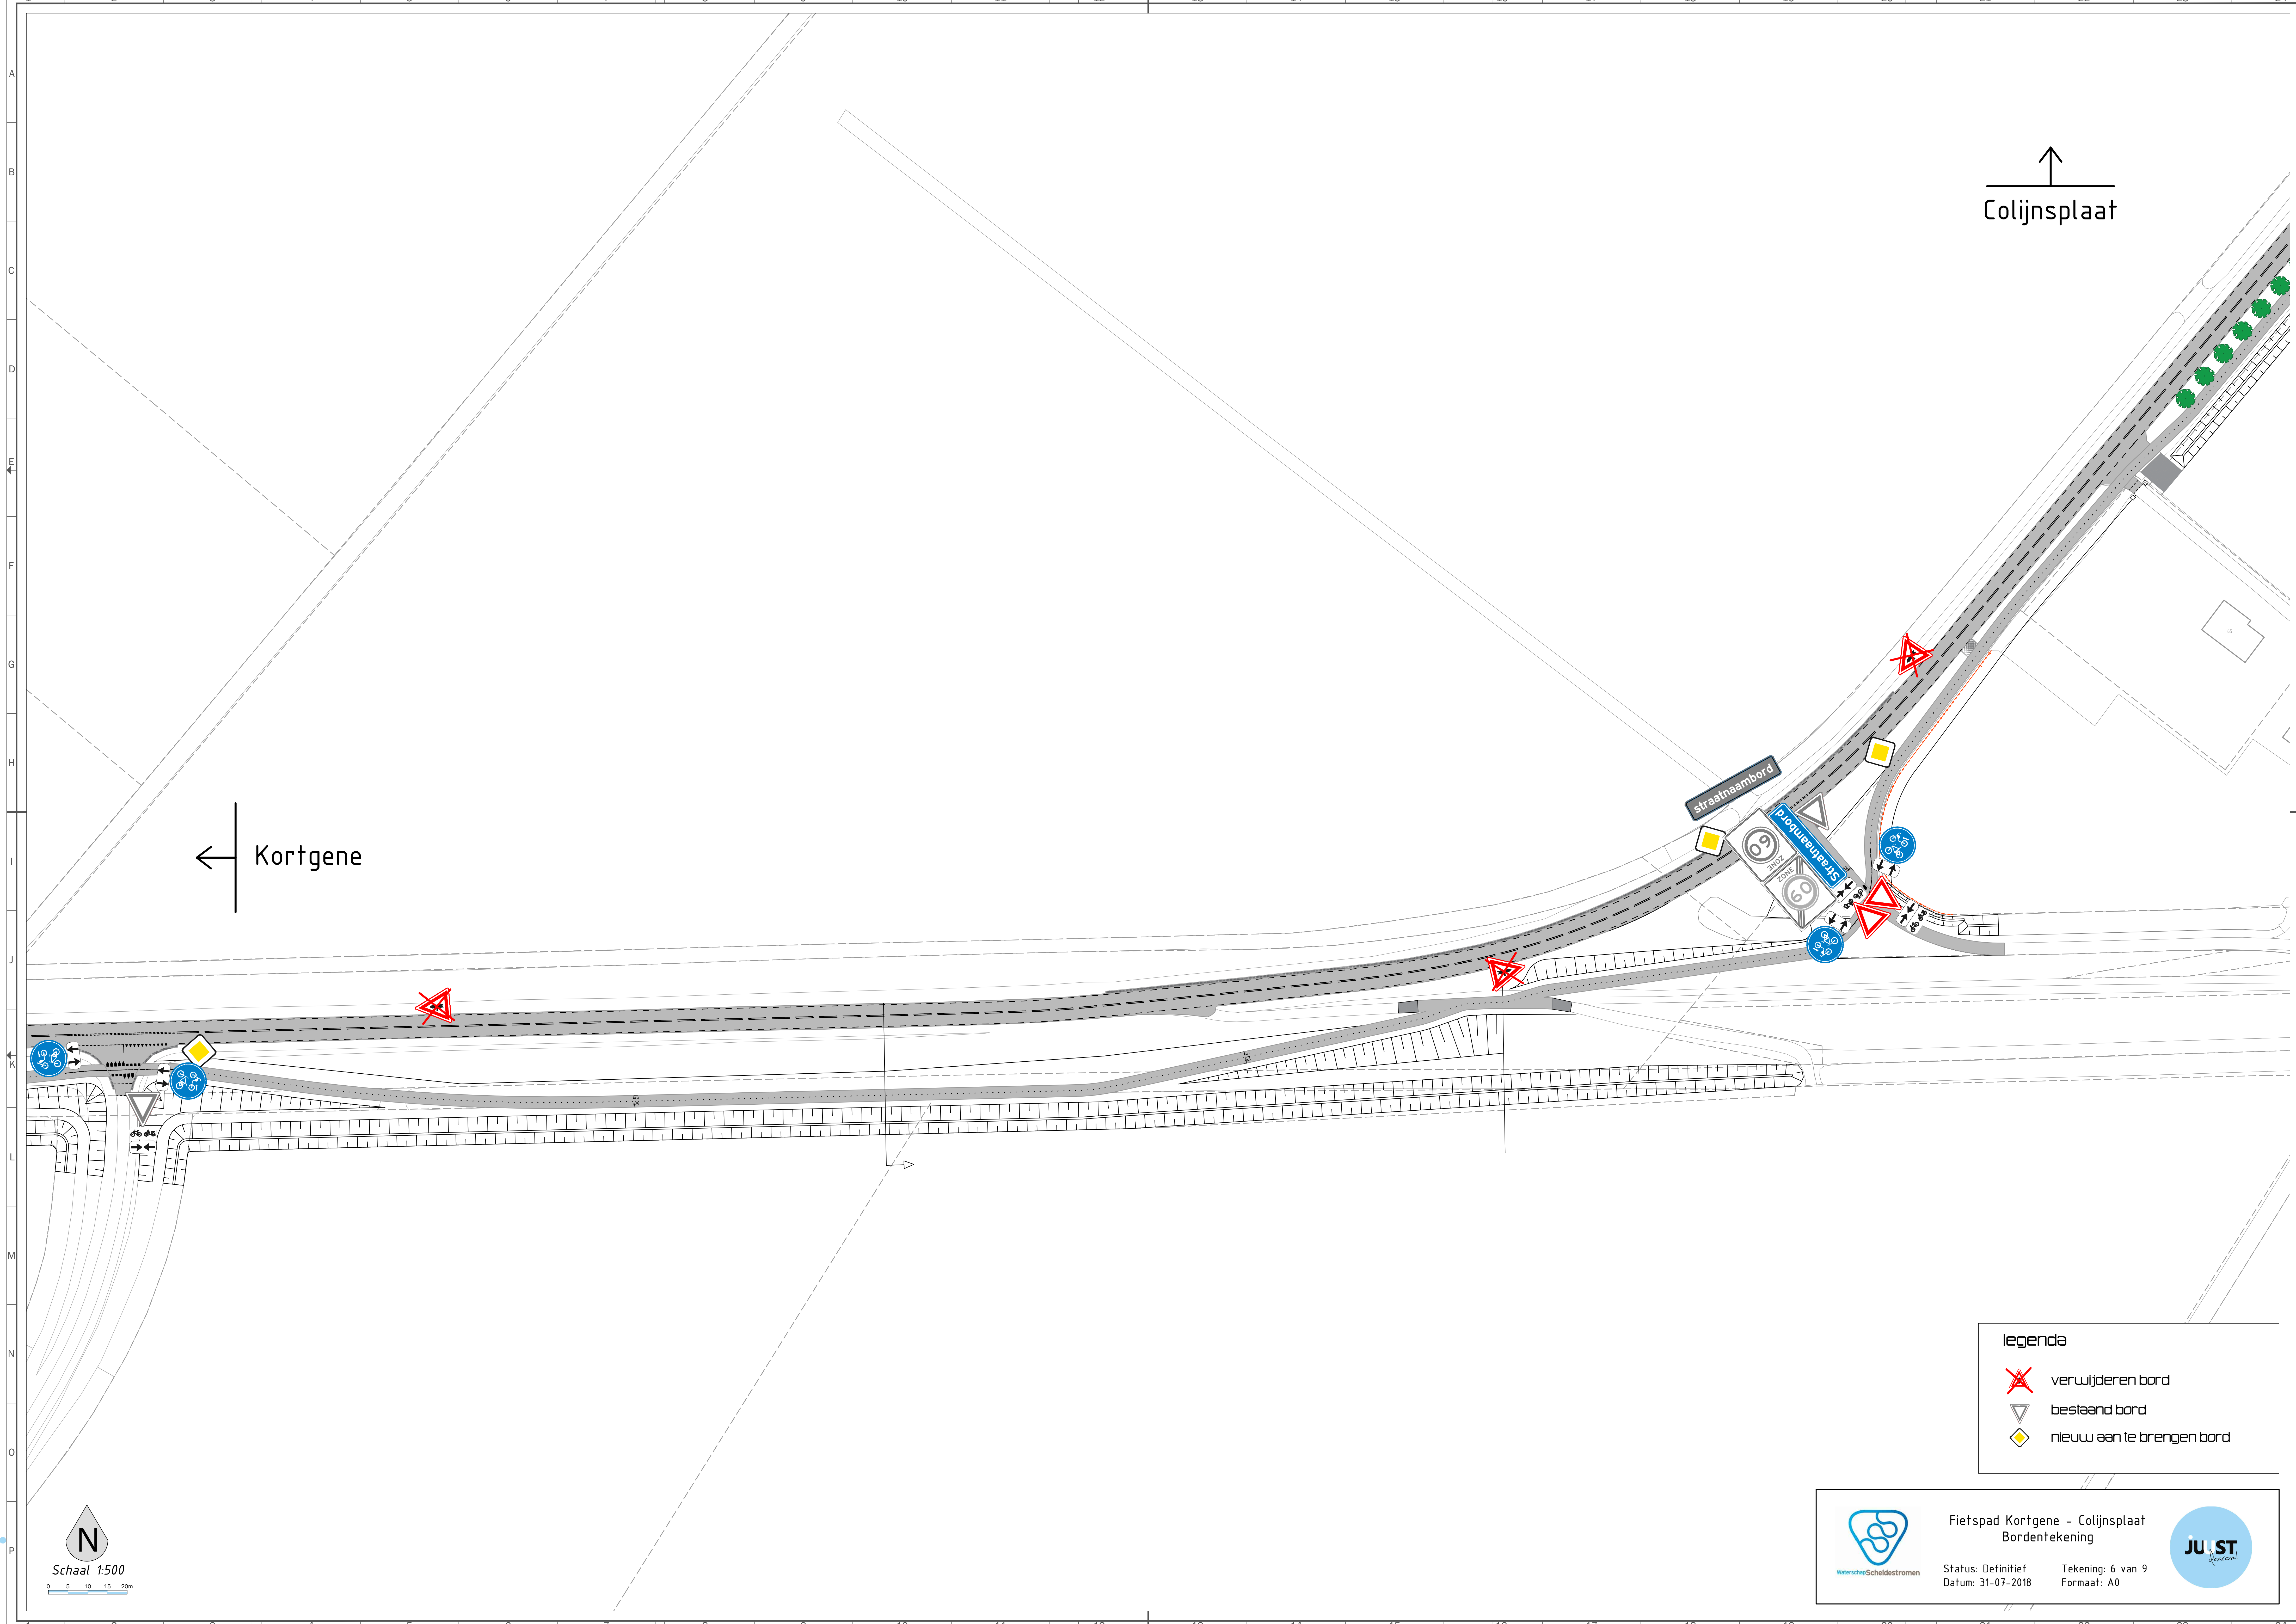

↑
Colijnsplaat

← Kortgene

legende

-  verwijderen bord
-  bestaand bord
-  nieuw aan te brengen bord


N
Schaal 1:500
0 5 10 15 20m



Waterschap Scheldestromen

Fietspad Kortgene - Colijnsplaat
Bordentekening

Status: Definitief
Datum: 31-07-2018

Tekening: 6 van 9
Formaat: A0

