


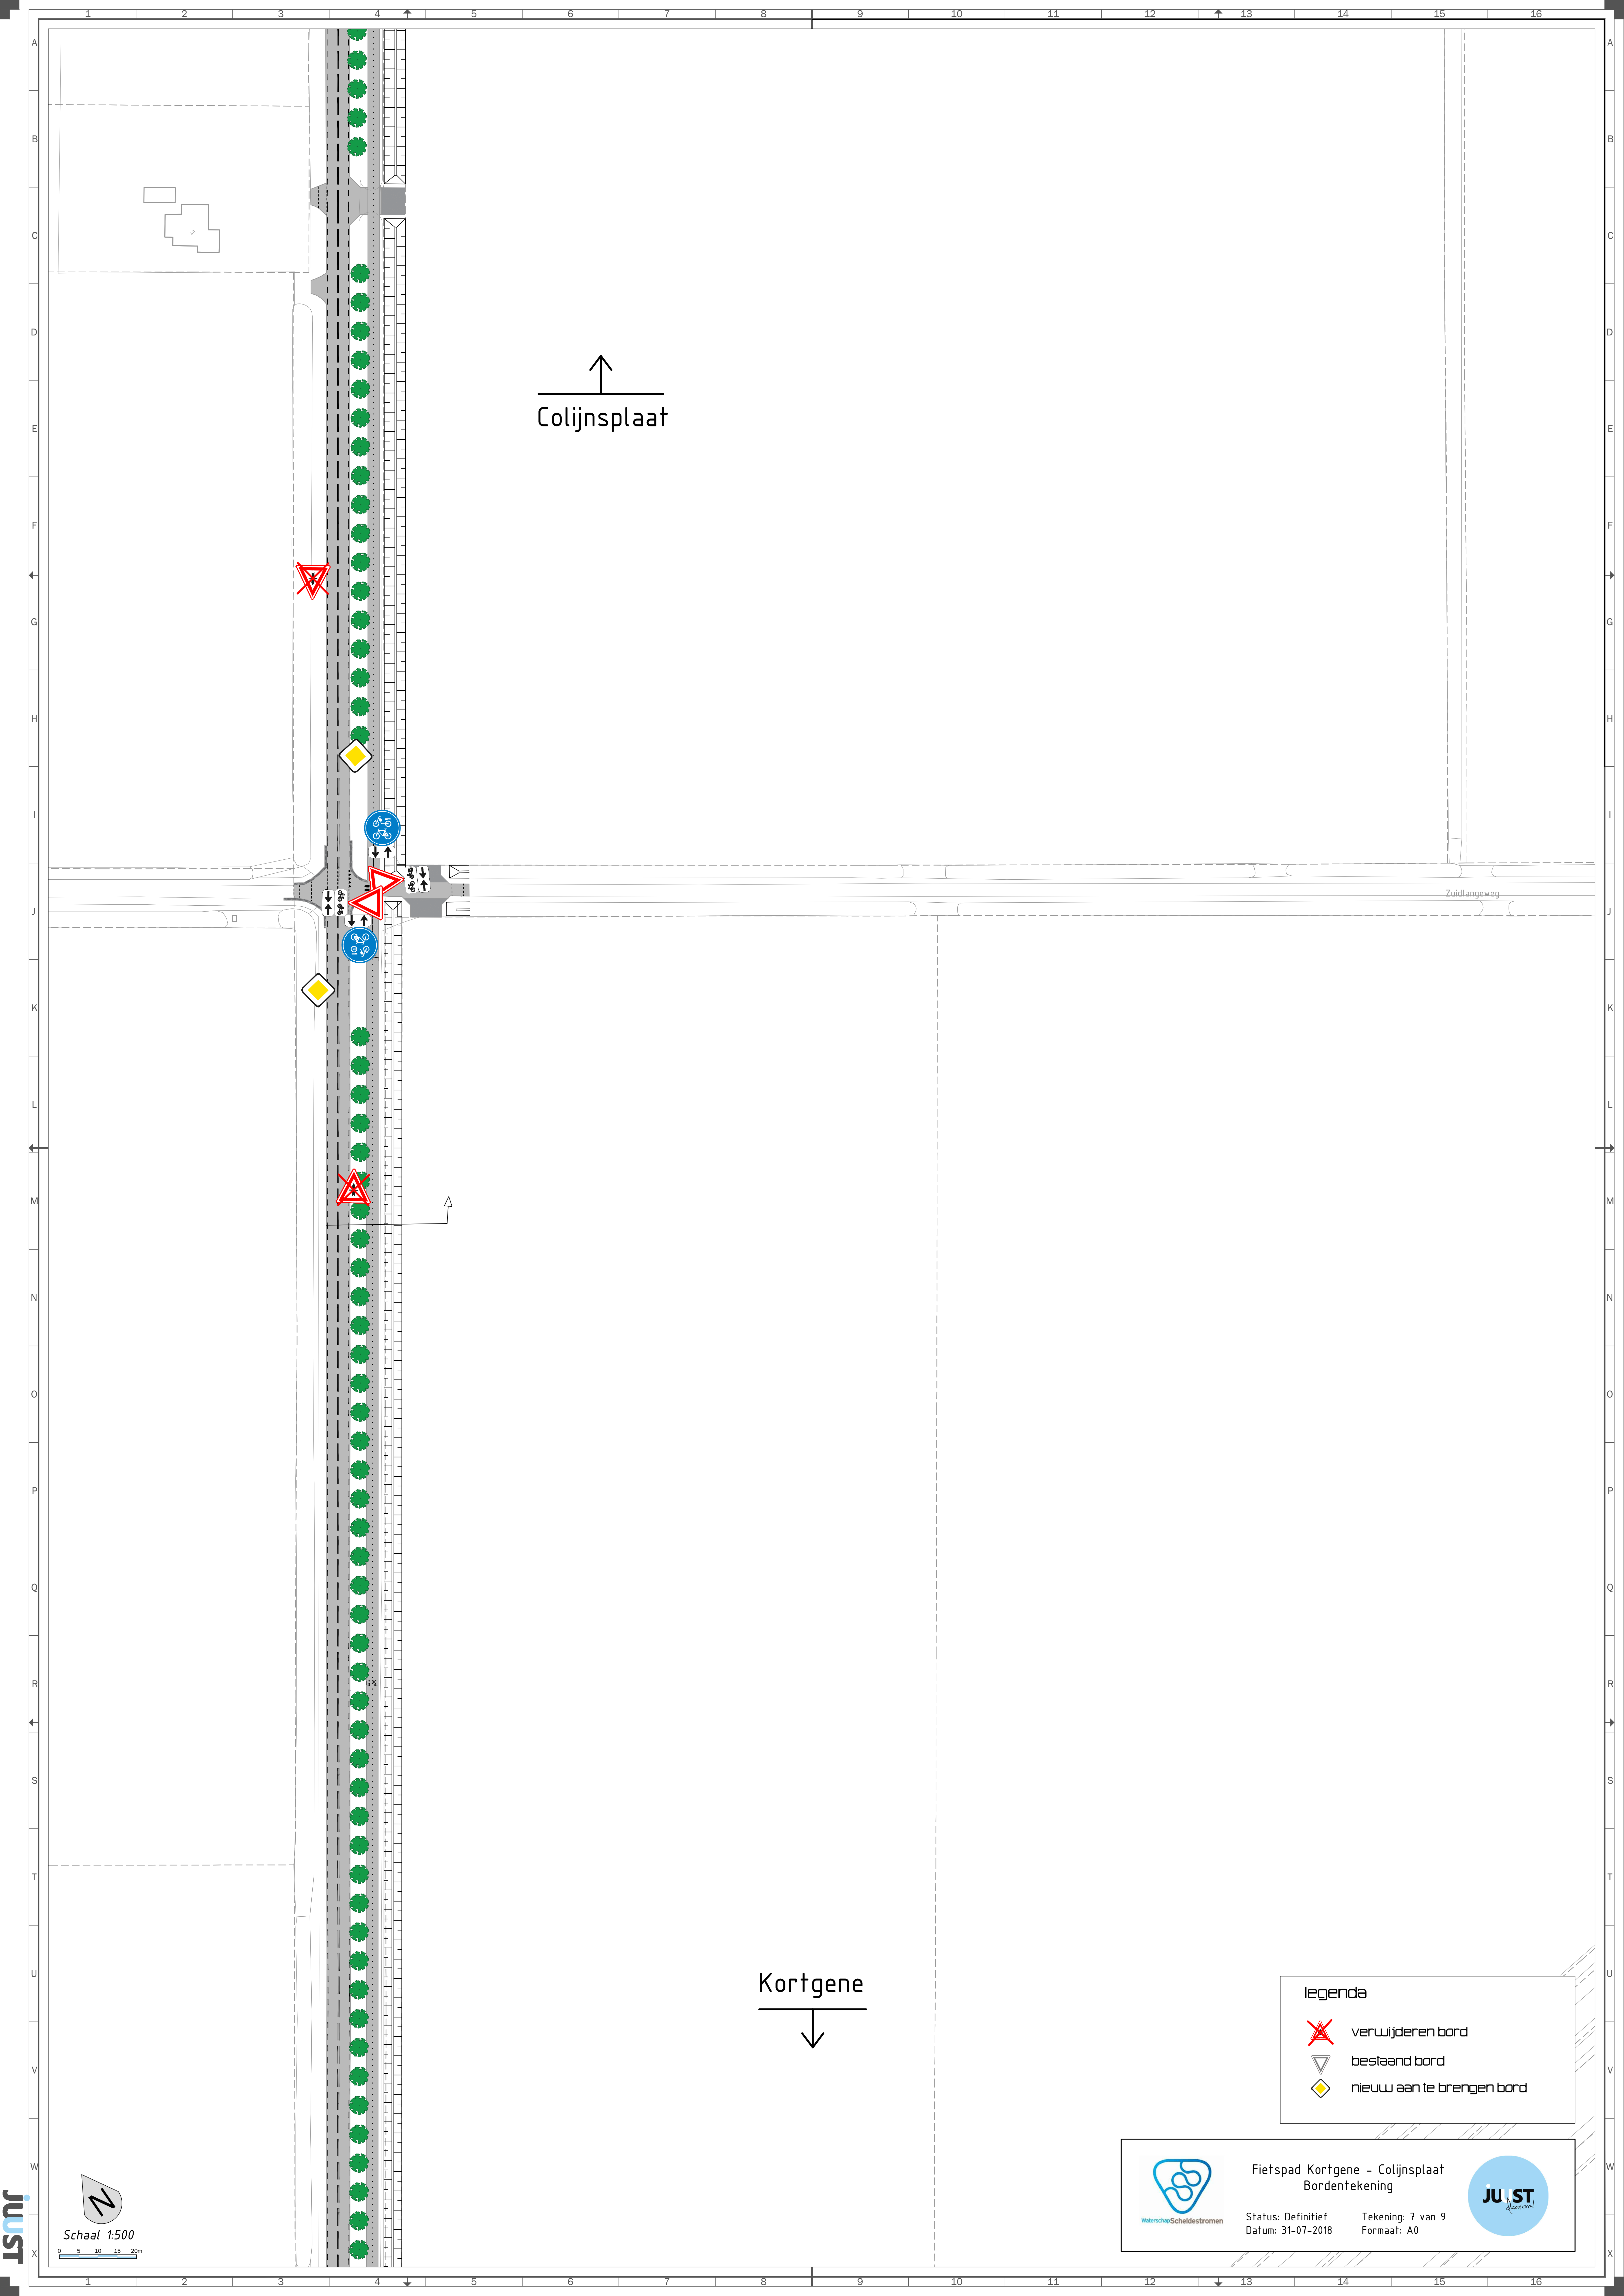

↑
Colijnsplaat

Kortgene
↓

Zuidlangeweg

legenda


-  verwijderen bord
-  bestaand bord
-  nieuw aan te brengen bord



Fietspad Kortgene - Colijnsplaat
Bordentekening

Status: Definitief
Datum: 31-07-2018

Tekening: 7 van 9
Formaat: A0

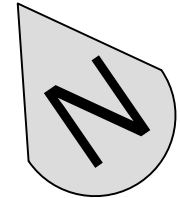

Schaal 1:500

