


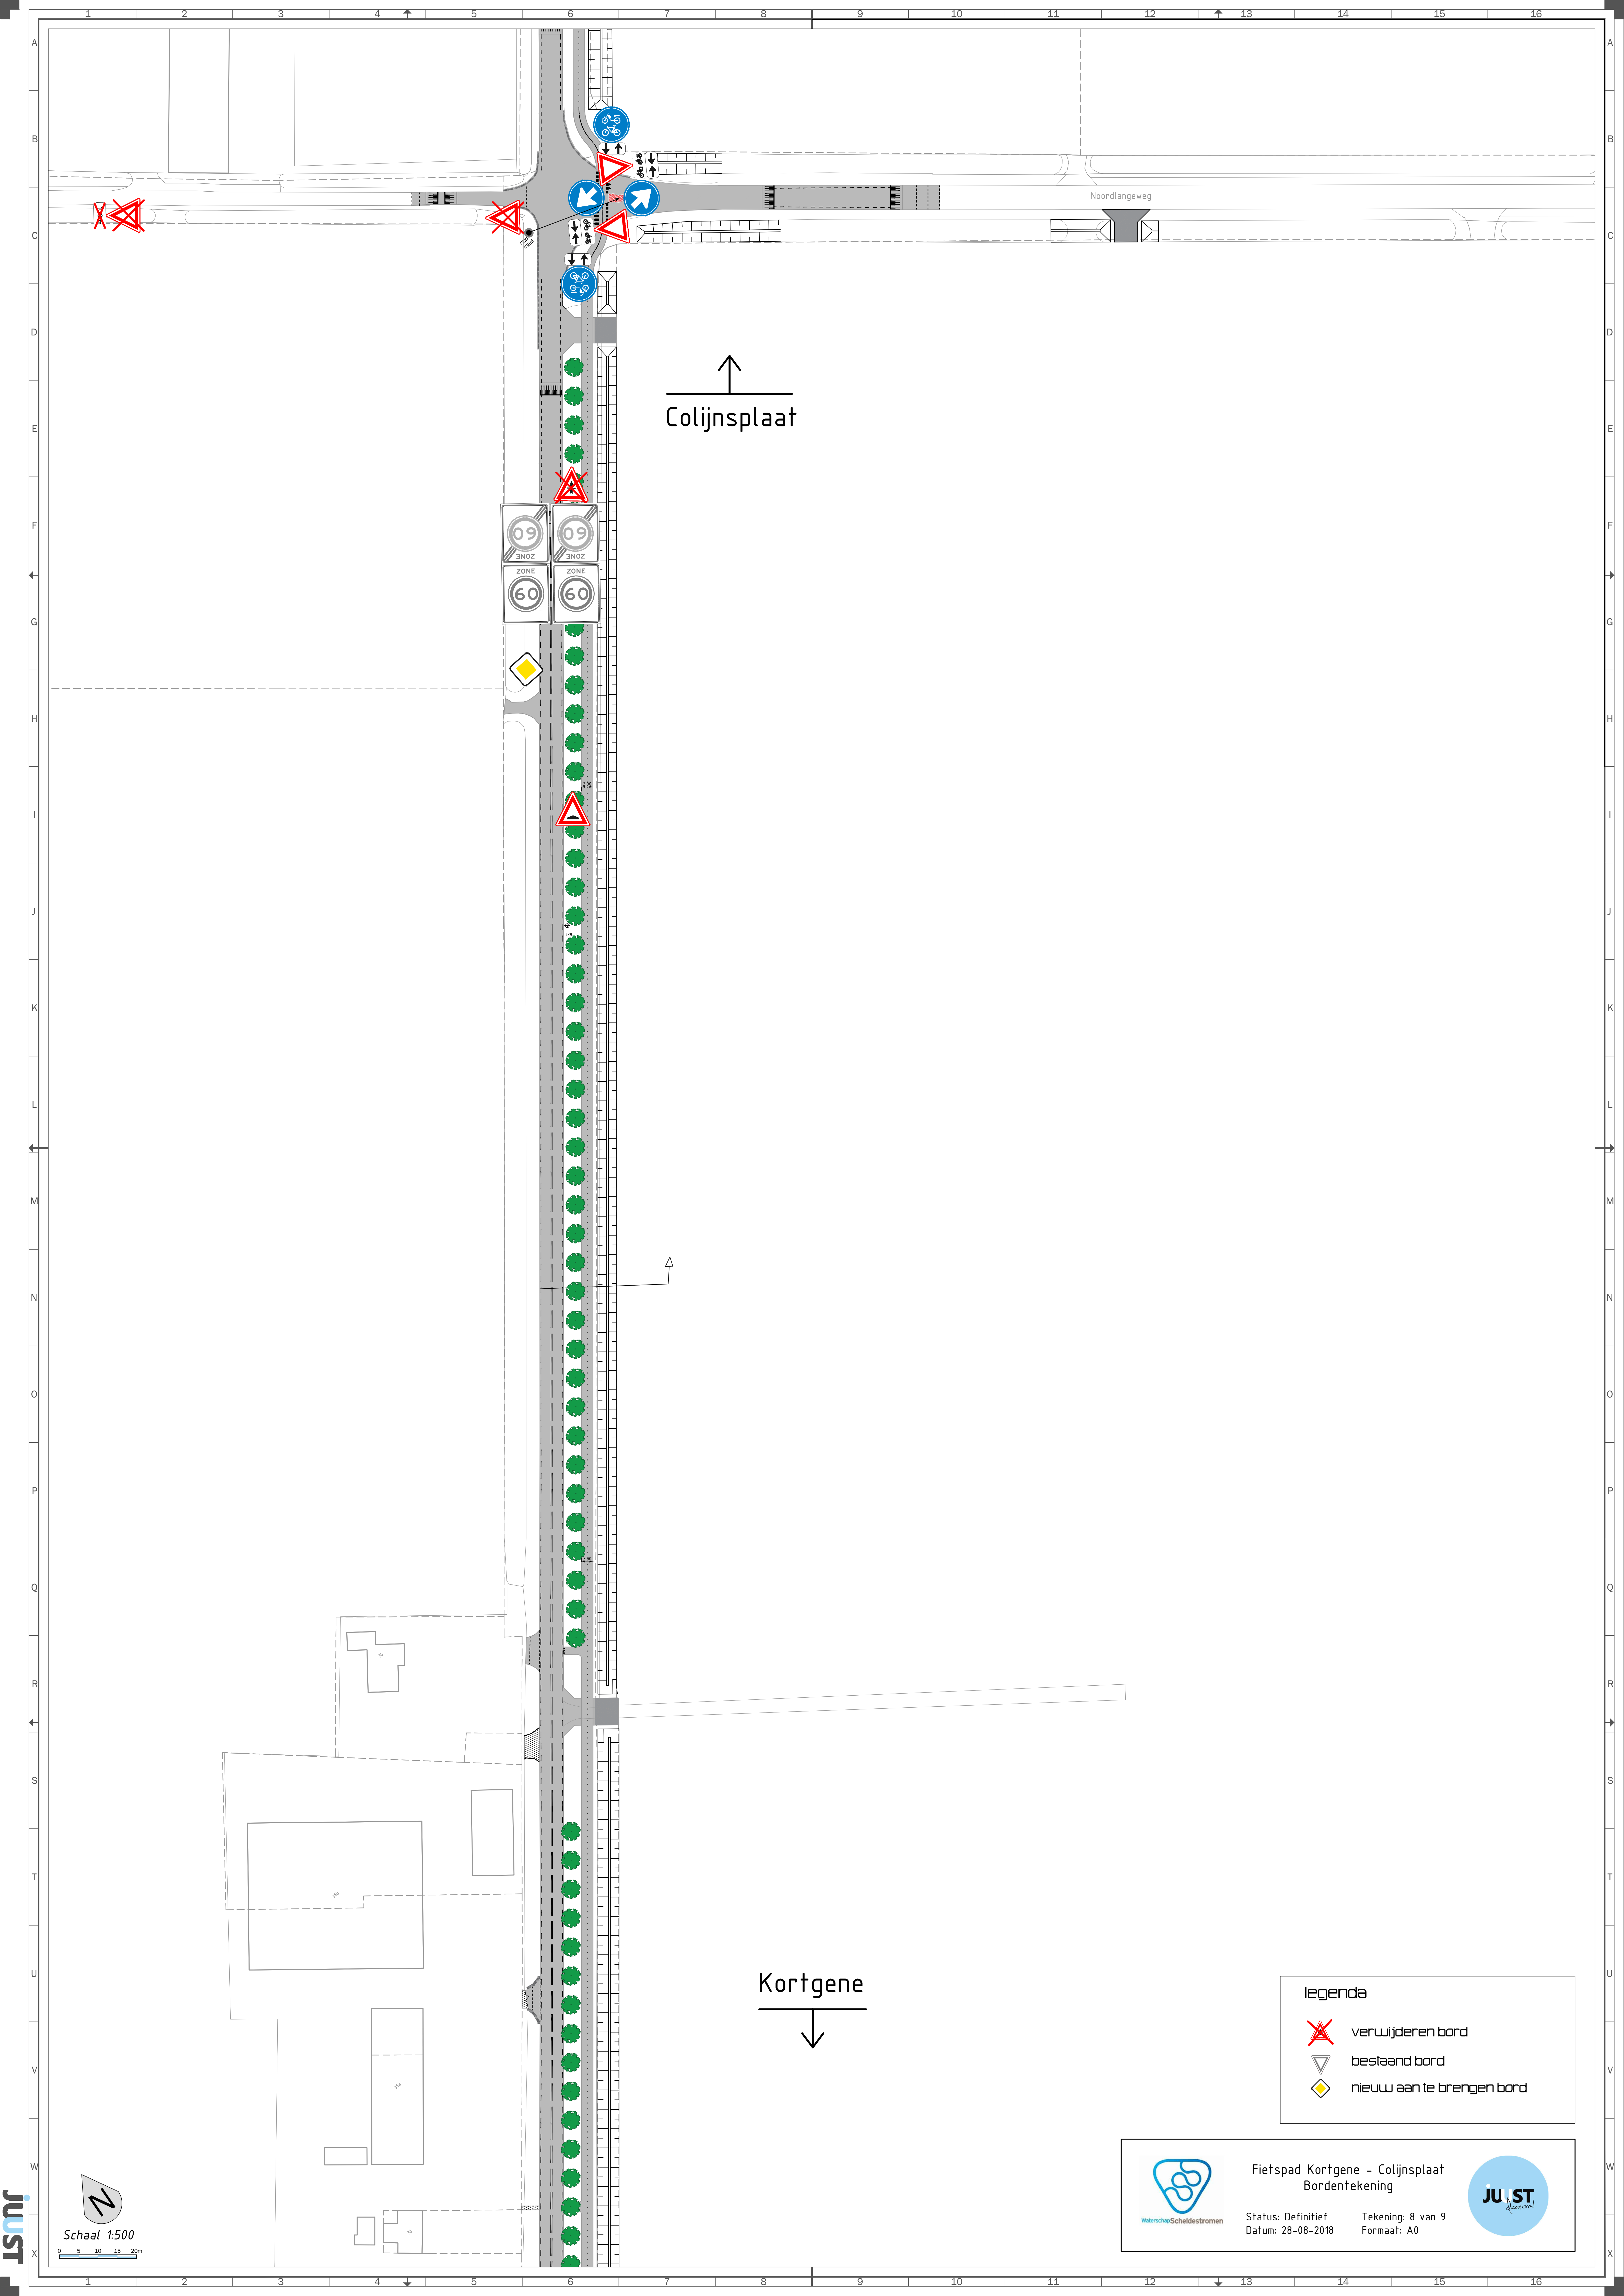

↑
Colijnsplaat

Kortgene
↓

legenda



verwijderen bord



bestaand bord



nieuw aan te brengen bord




Fietspad Kortgene - Colijnsplaat
Bordentekening

Status: Definitief
Datum: 28-08-2018

Tekening: 8 van 9
Formaat: A0



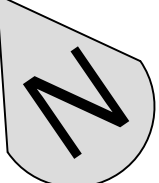

Schaal 1:500

