


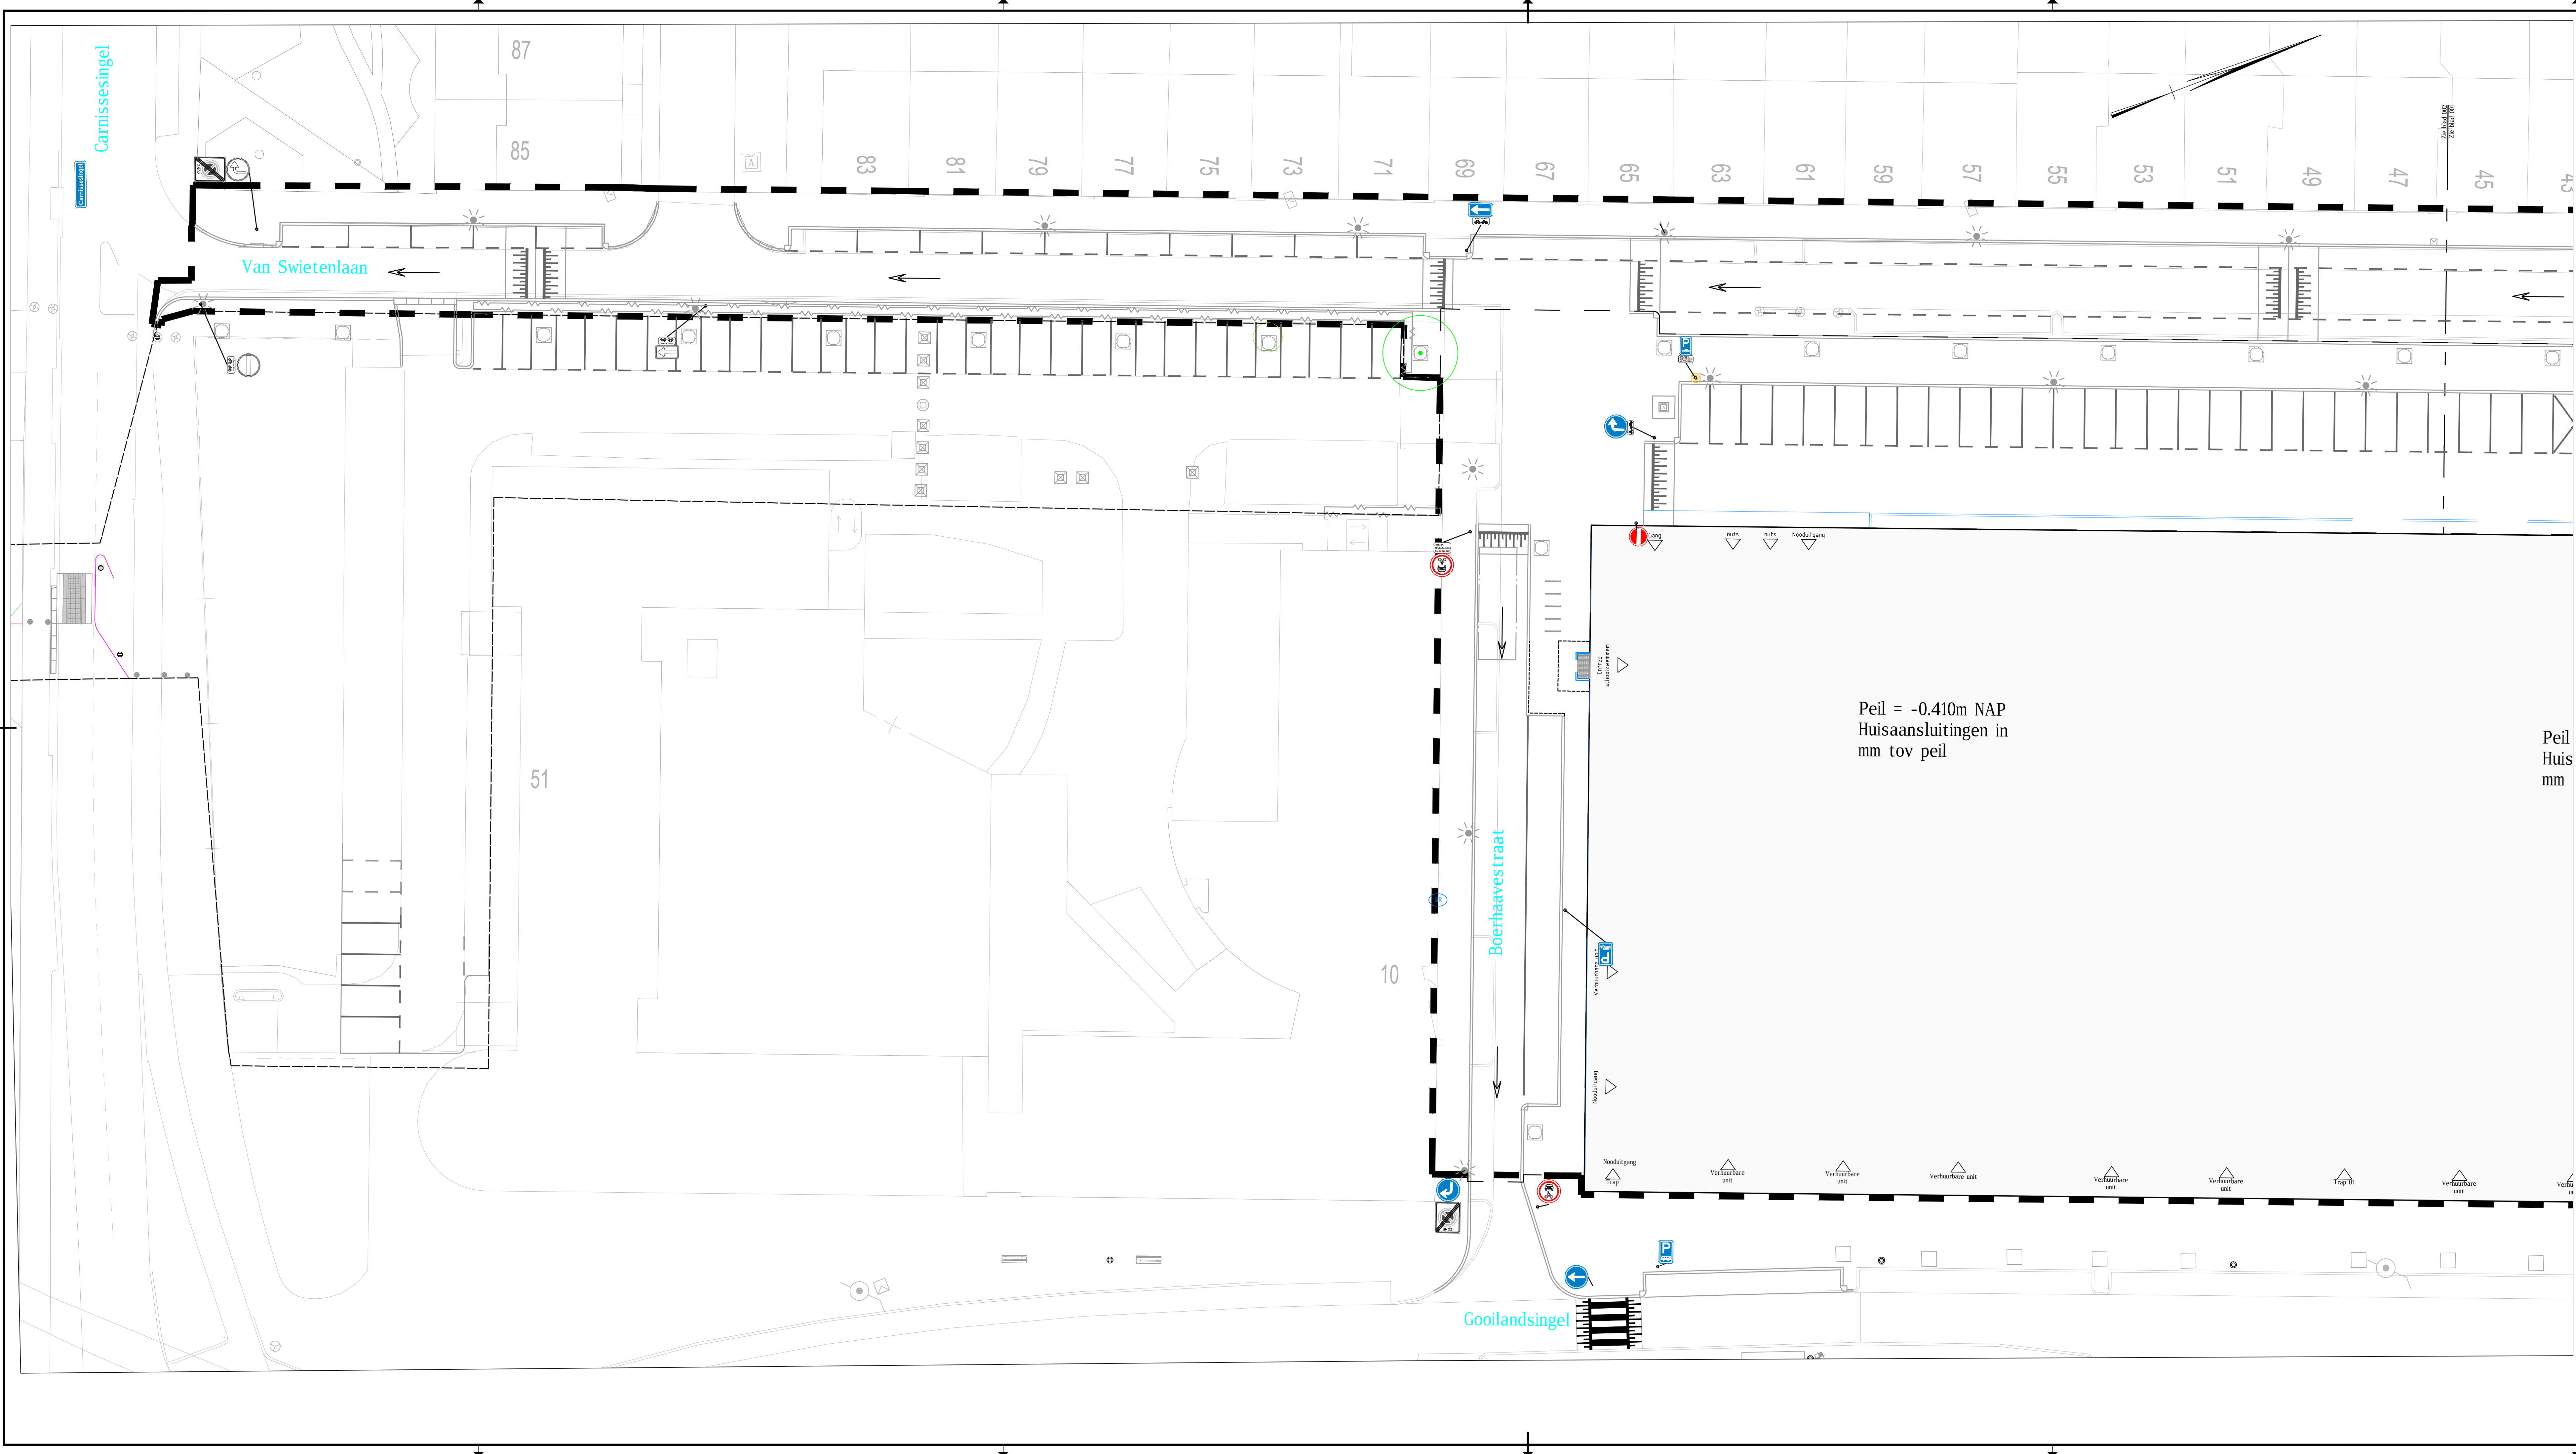

Peil = -0.410m NAP
Huisaansluitingen in
mm tov peil

Peil
Huis
mm

Verklaring

- IP grens
- Nieuw verkeersbord
- Bestaand verkeersbord
- Verkeersborden m.b.t. parkeren
- Verkeersbesluit door Stadsbeheer

Versie:	Datum:	Omschrijving	Getek.
4.0	06-05-2018	Wijzigingen nav overleg met politie	joel
3.0	05-04-2018	bestaande bebording aangegeven	swi
2.0	21-01-2018	Tweede uitgave	joel
1.0	09-05-2017	Definitieve versie	swi

Projectnaam: Hart van Zuid
Projectlocatie: Van Swietenlaan (zuidelijk deel)
Projectnr.: 160.070

Opdrachtgever: Gemeente Rotterdam
Architect: n.v.t.
Onderwerp: Bebordingsplan

Constructeur:

Opdrachtgever:


Formaat: 594x1260
Schaal: 1:200
Datum:
Getek.: sjwi

Fase: IP
Status: Definitief

Tekeningnr.: OR-SWI_TE-IP-BB
Bladnummer: 001

QR-code

Gedrupte Xrefs:
xref-beb_contouren_kunstopand_v014.dwg
xref-beb_contouren_zwenbel_v013.dwg
xref-bld_bebinding_teg000_swi_v010.dwg
xref-bld_bestaande_situatie_v010.dwg
xref-bem_ontwerp_swi_v015.dwg
xref-vla_legend_swi_v012.dwg
xref-wat_mobielier_en_objecten_v013.dwg

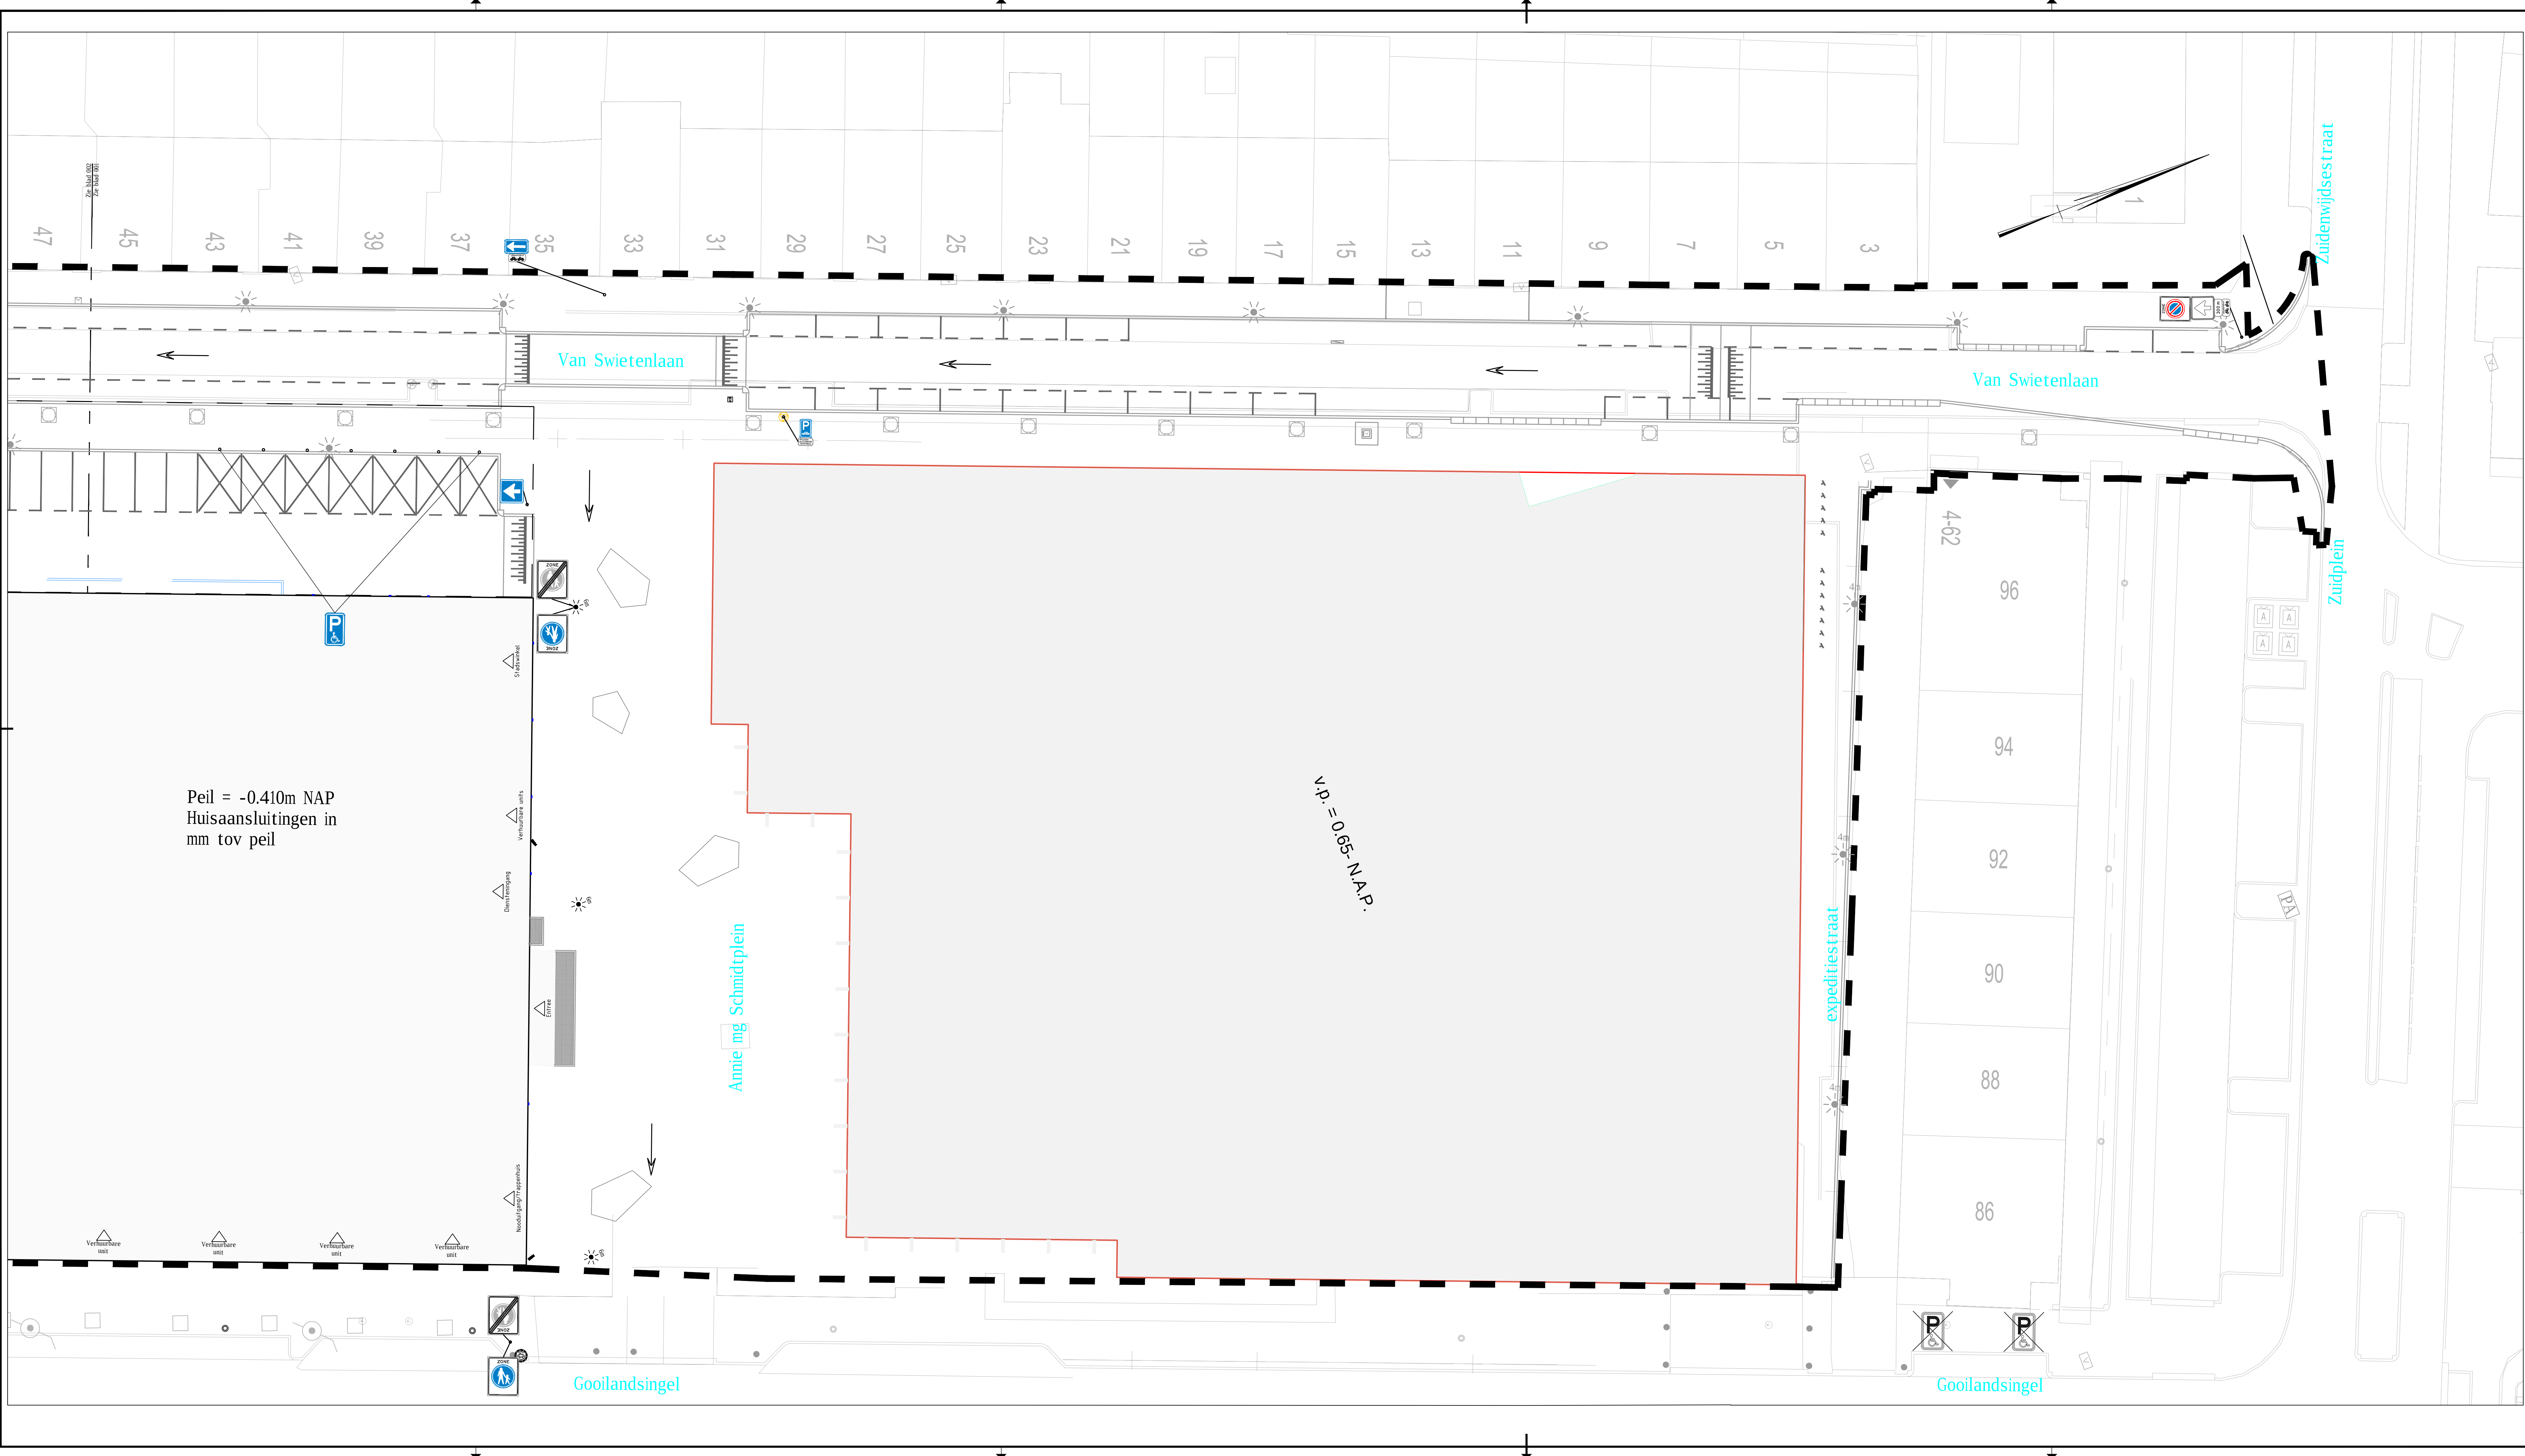

Verklaring

- IP grens
- Nieuw verkeersbord
- Bestaand verkeersbord
- Verkeersborden m.b.t. parkeren Verkeersbesluit door Stadsbeheer

Geplande xref:
xref-bld_contreint_kunstepand_v014.dwg
xref-bld_contreint_kunstepand_v013.dwg
xref-bld_blaadbedding_lsg200_vsi_v001.dwg
xref-bld_bestaande_situatie_v013.dwg
xref-bld_ontwerp_vsi_v025.dwg
xref-vlg_lijndia_vsi_v012.dwg
xref-vsm_modulaire_objecten_v033.dwg

Revisie:	Datum:	Omschrijving:	Getek.
5.0	06-05-2018	Wijzigingen nav overleg met politie	sjw
4.0	05-04-2018	bestaande bebouwing aangegeven	sjw
3.0	27-03-2018	Einde voorliggerszone bord toegevoegd	sjw
2.0	31-01-2018	Tweede uitgave	jsd

Abstract: Constructeur: Opdrachtgever: Gemeente Rotterdam

Projectnaam: Hart van Zuid
Projectlocatie: Van Swietenlaan (noordelijk deel)
Projectnr.: 160.070

Opdrachtgever: Gemeente Rotterdam
Architect: n.v.t.

Onderwerp: Bebordingsplan

Format: 594x1260
Schale: 1:200
Datum: 2018
Getek.: sjw

Fase: IP
Status: Definitief

Tekeningnr.: OR-SWI_TE-IP-BB
Bladnummer: 002

QR-code

heijmans Infra
Ballast Nedam