


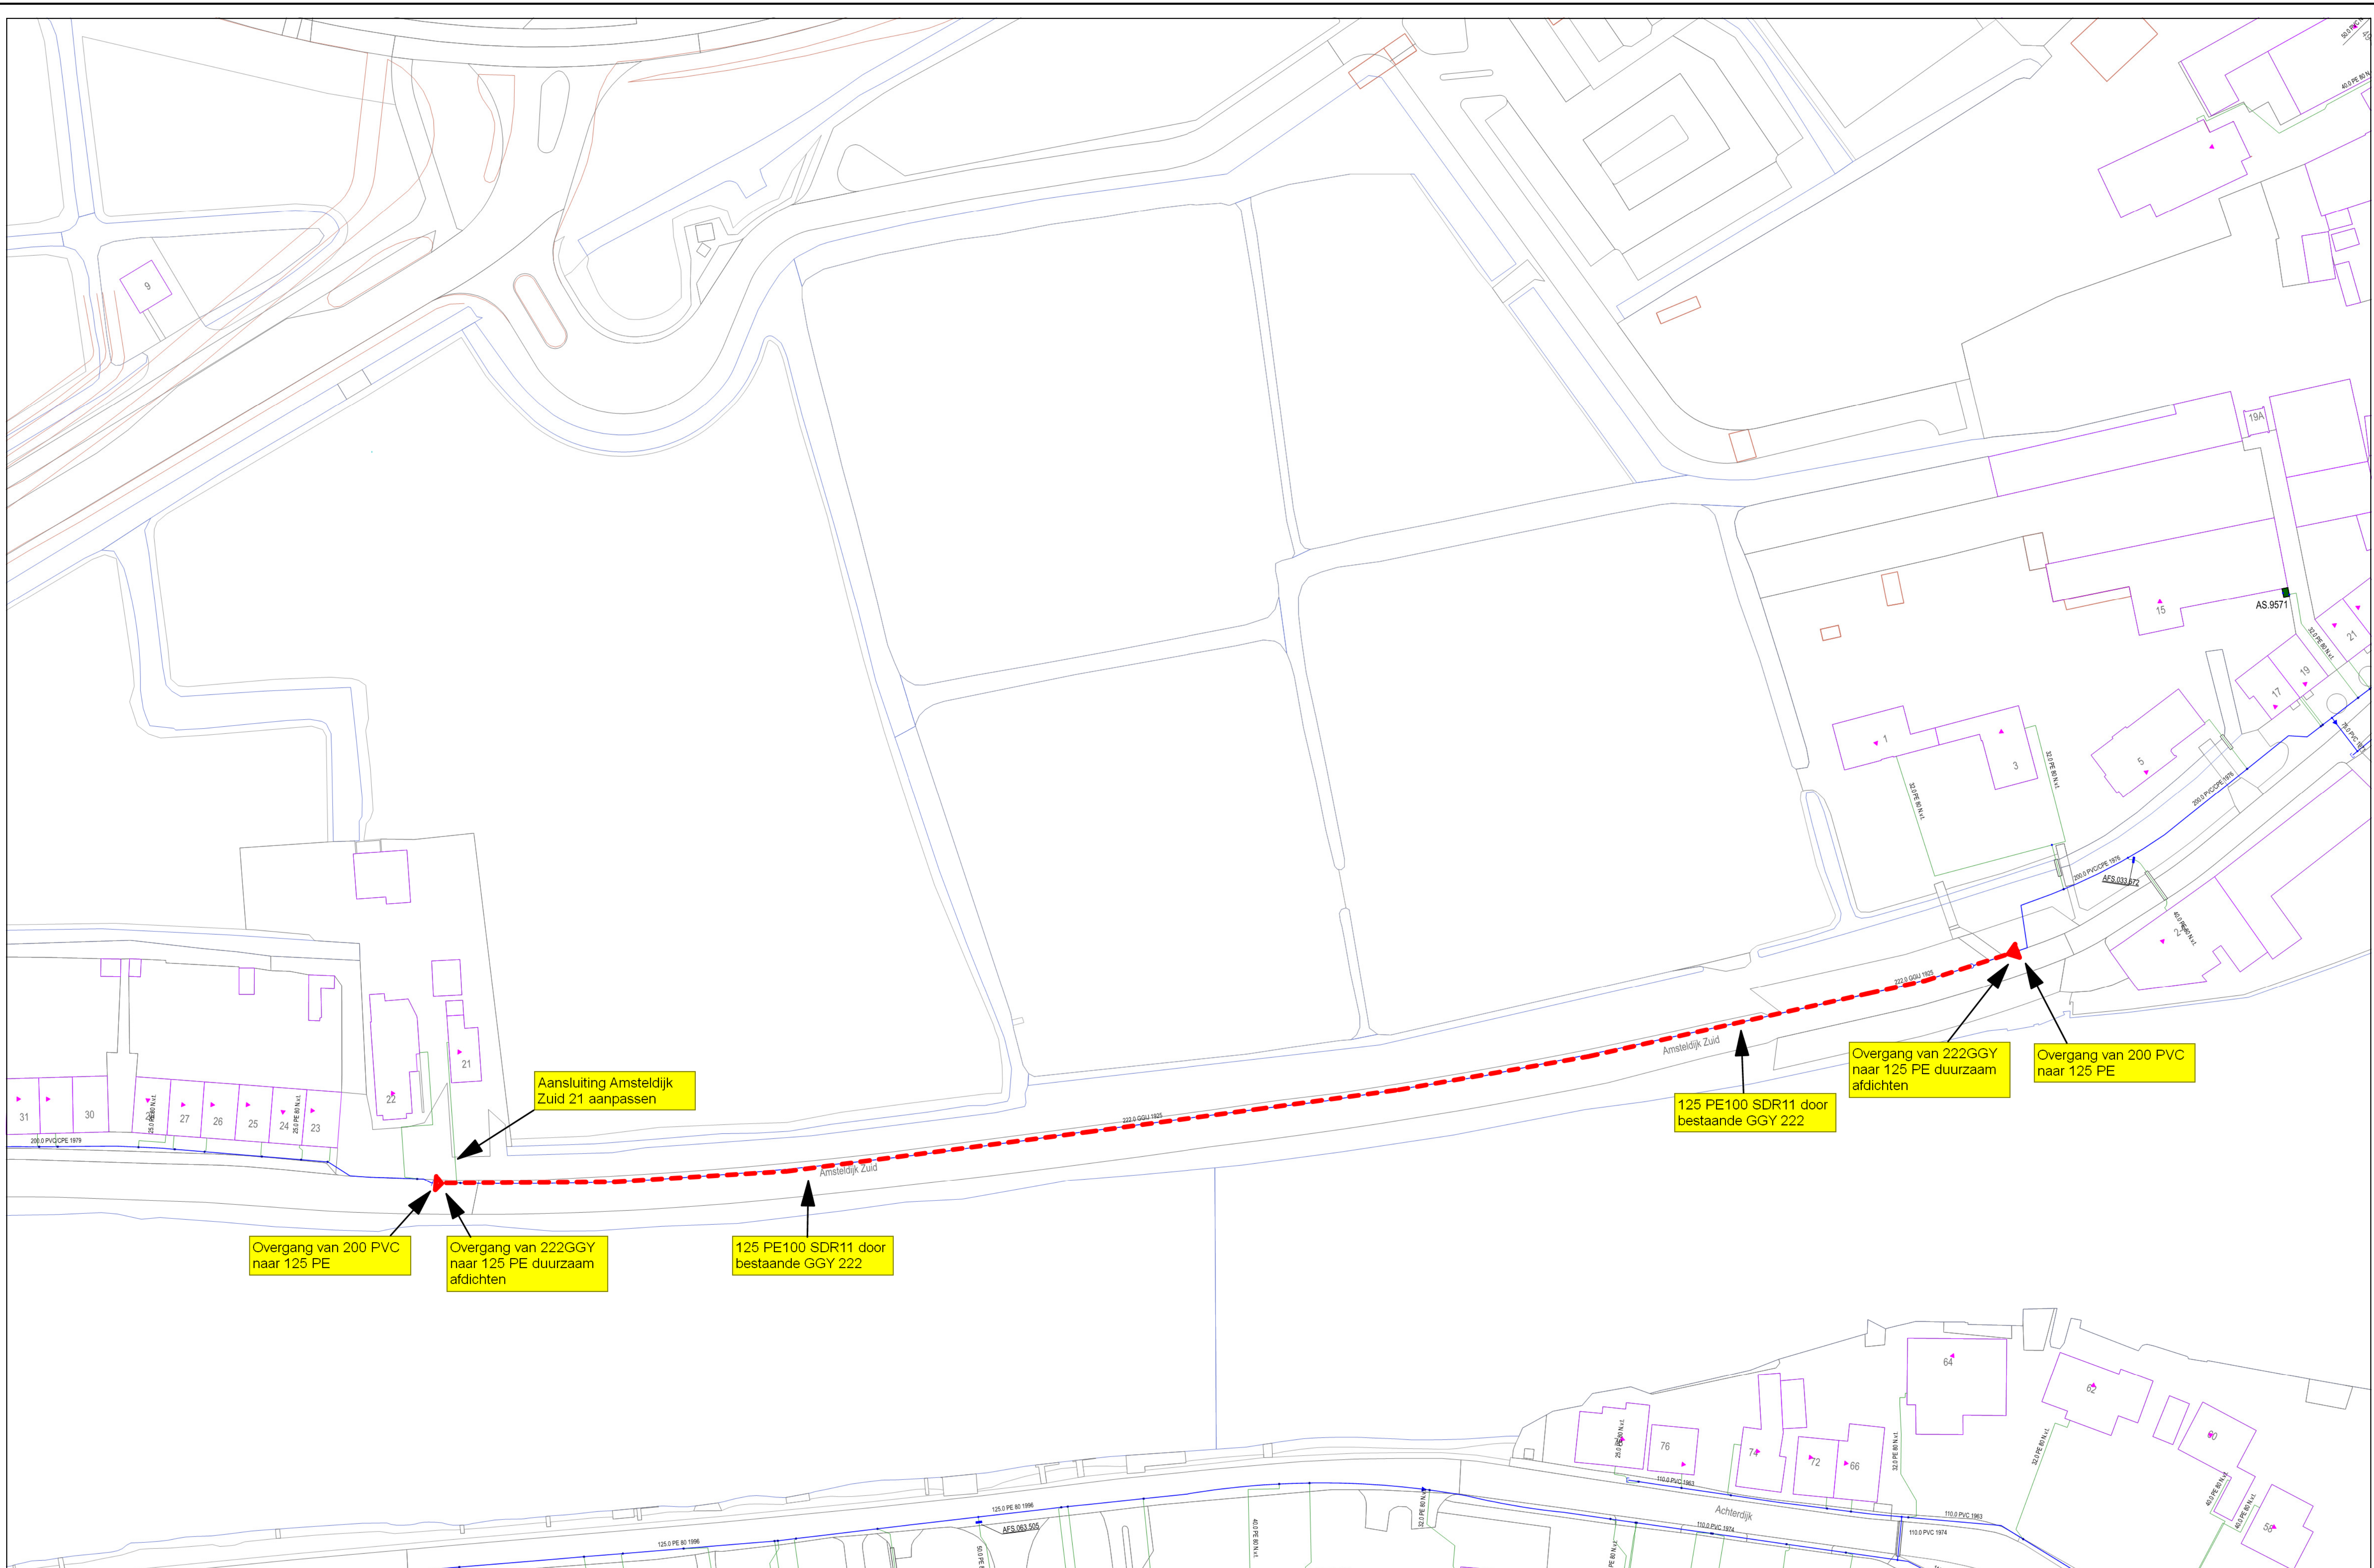

Overgang van 200 PVC
naar 125 PE

Overgang van 222GGY
naar 125 PE duurzaam
afdichten

Aansluiting Amsteldijk
Zuid 21 aanpassen

125 PE100 SDR11 door
bestaande GGY 222

125 PE100 SDR11 door
bestaande GGY 222

Overgang van 222GGY
naar 125 PE duurzaam
afdichten

Overgang van 200 PVC
naar 125 PE

Stedin Netbeheer B.V.
50143424 Vervangen LD-gas Amsteldijk zuid 21

STEDIN

Discipline: Gas
Schaal: 1 : 500
Datum: 14-9-2018
Gebruiker: 754314
Pagina nummer: 1 van 1

