

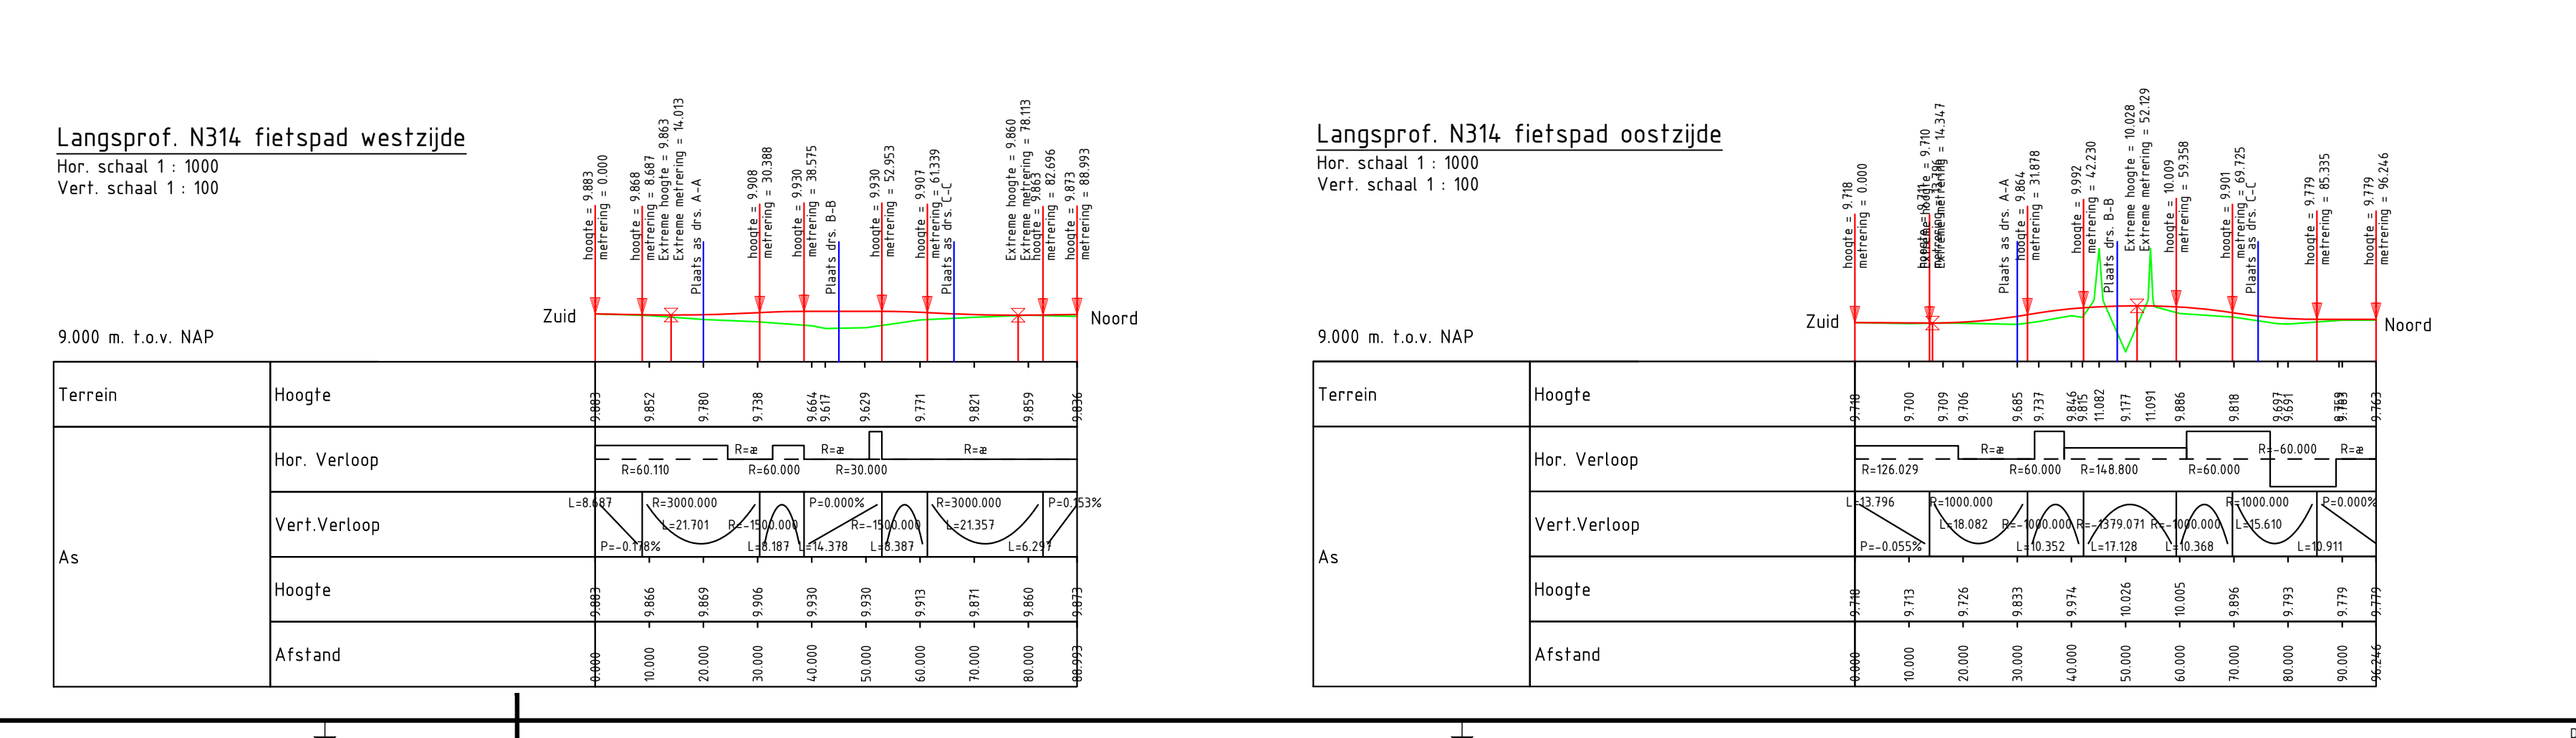
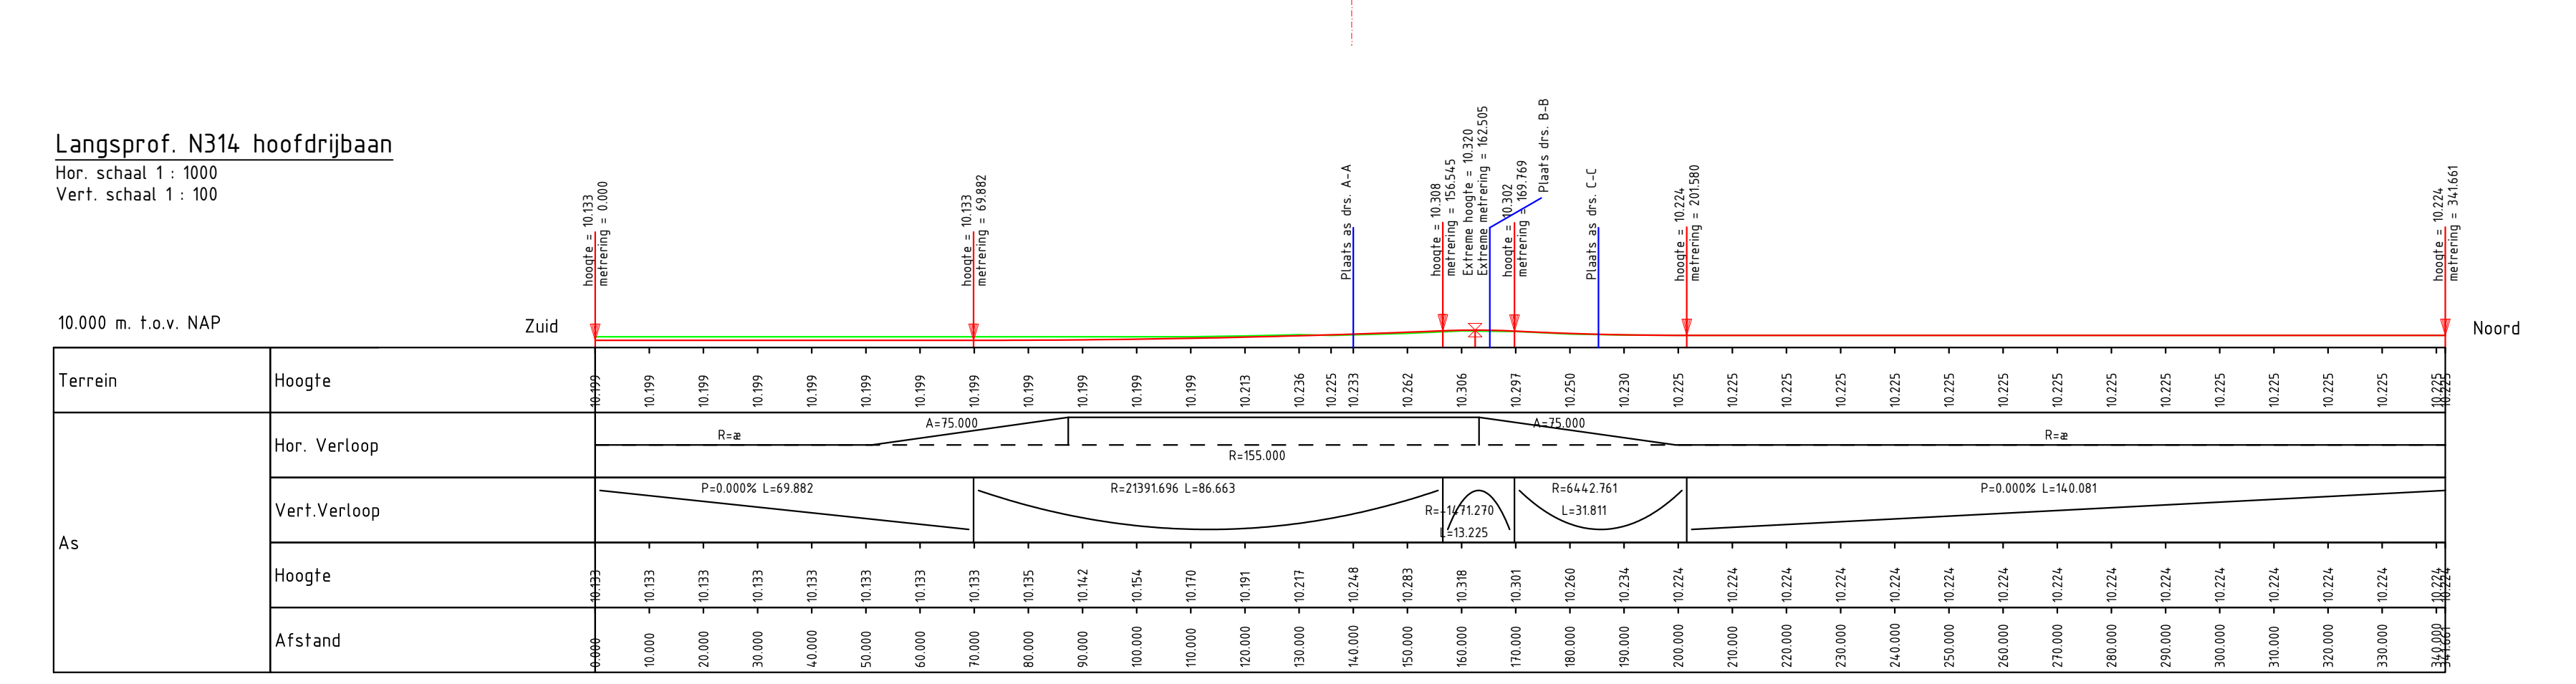
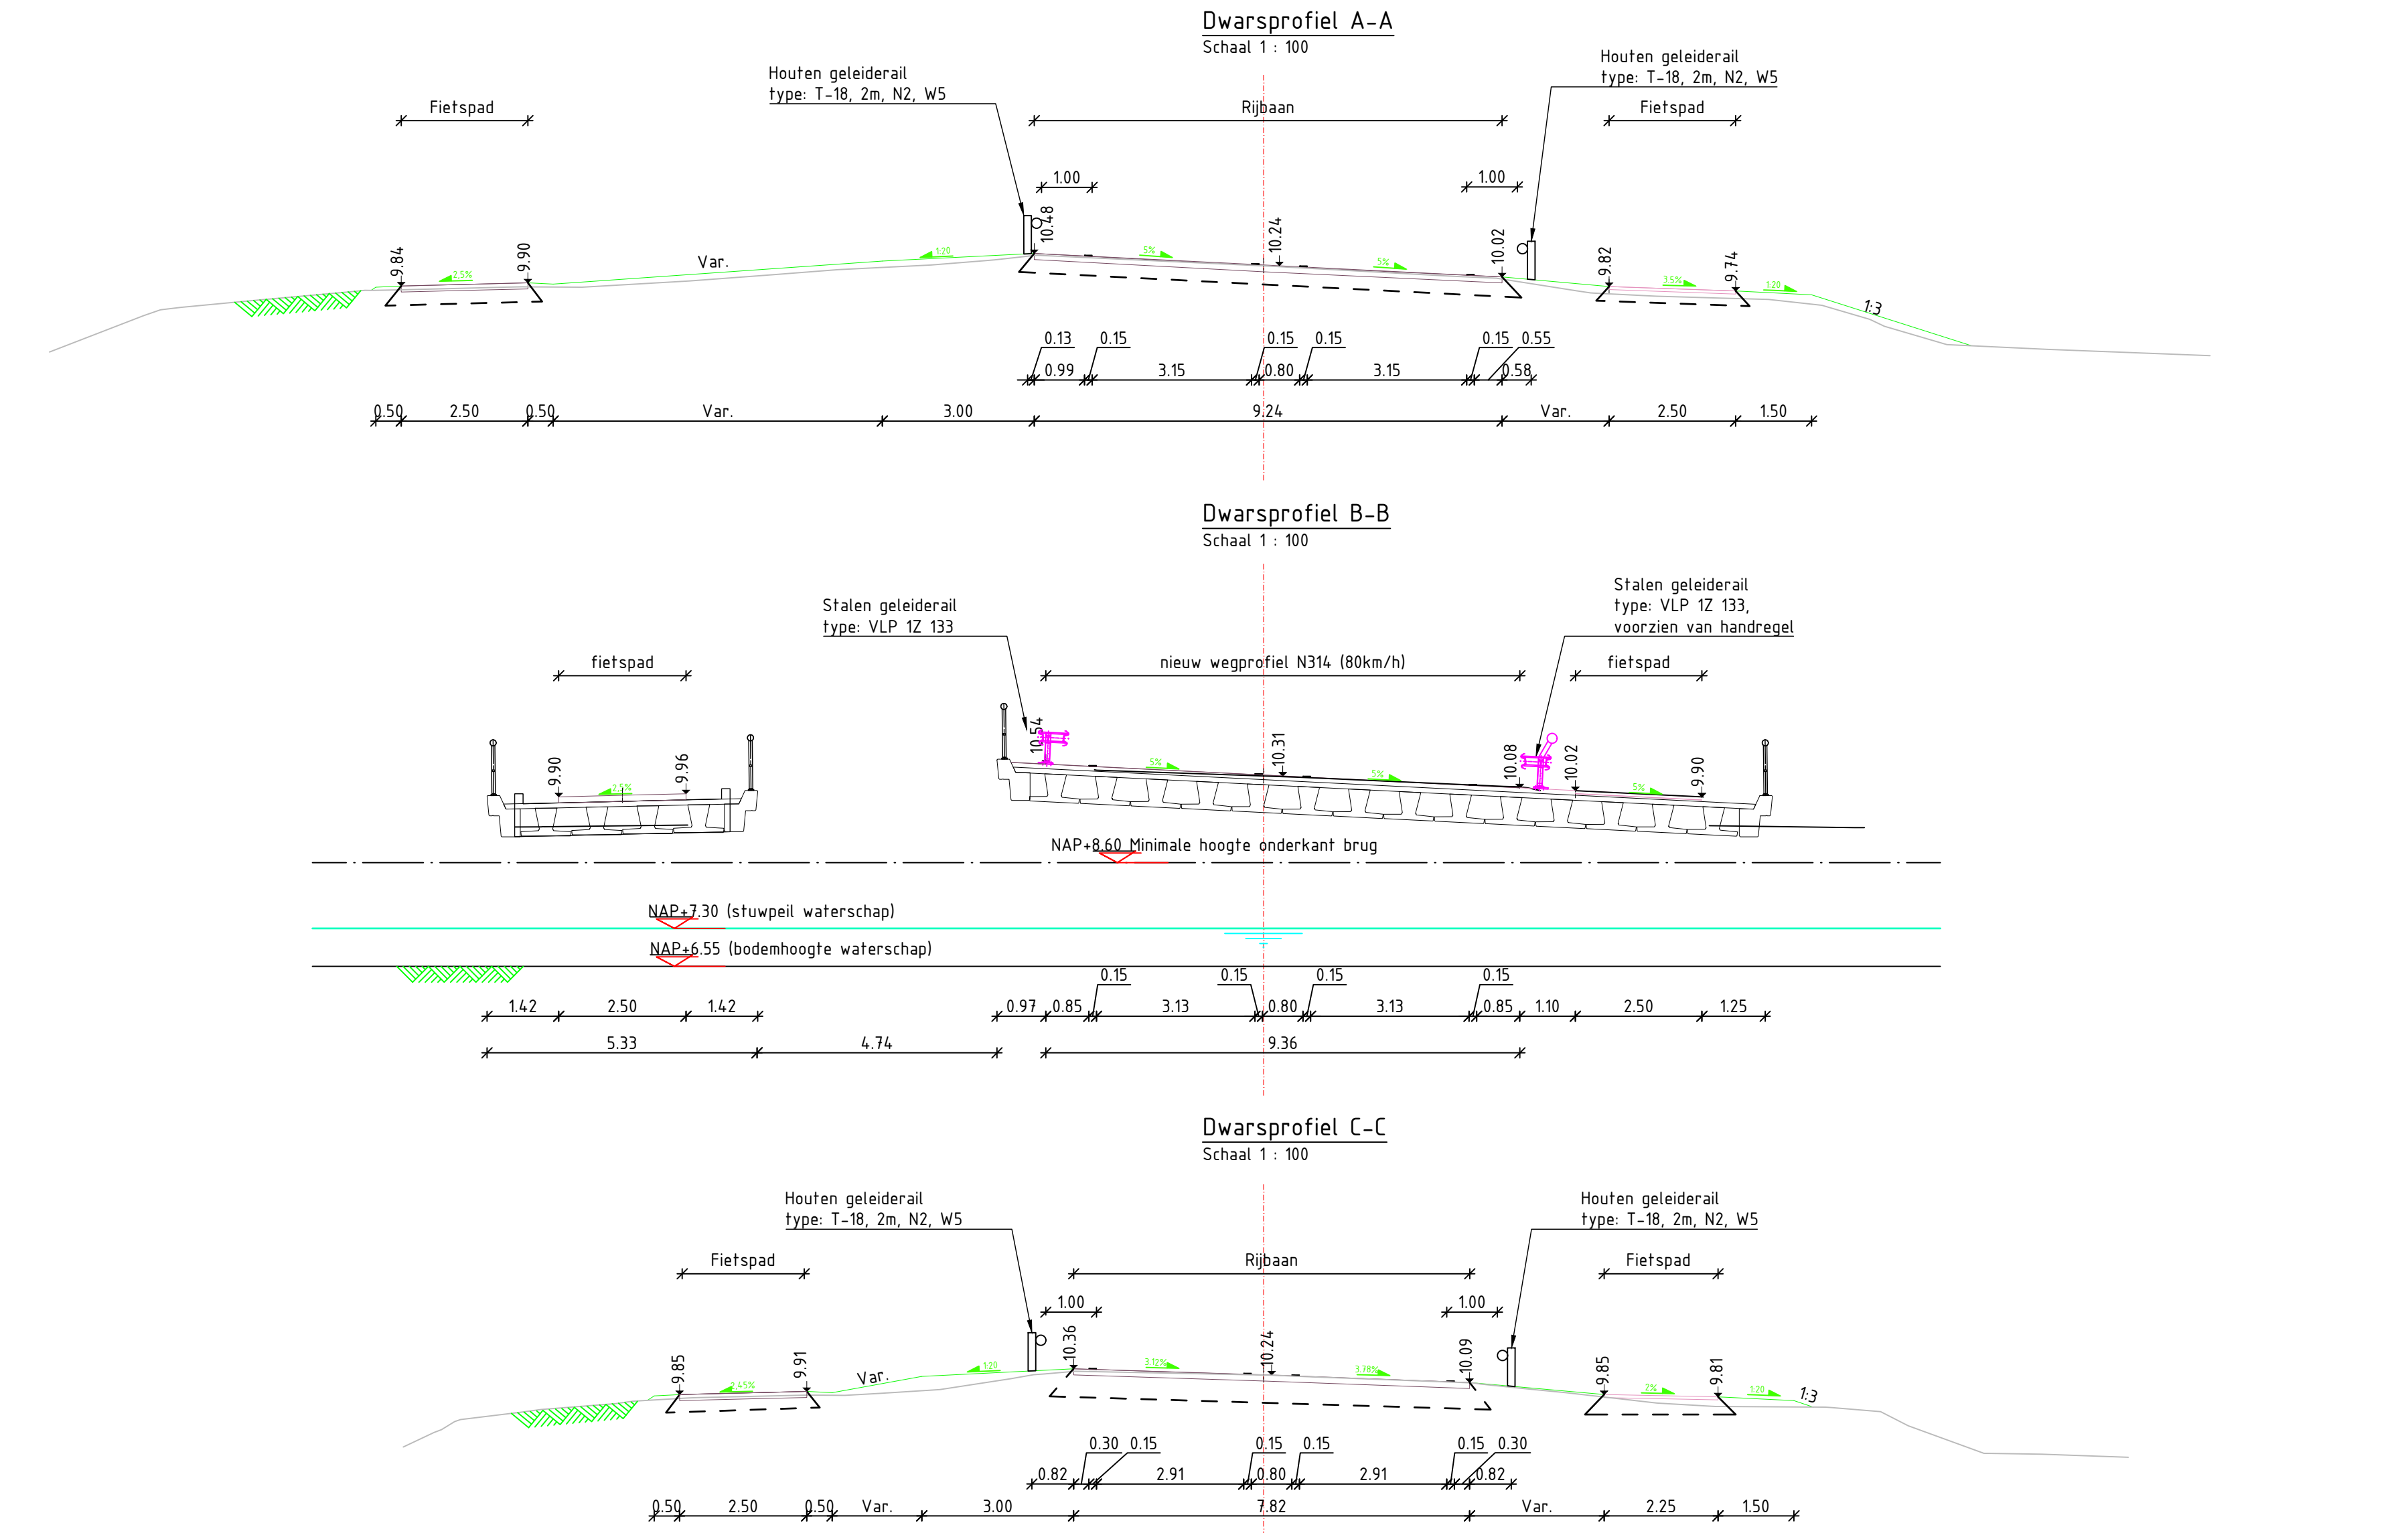
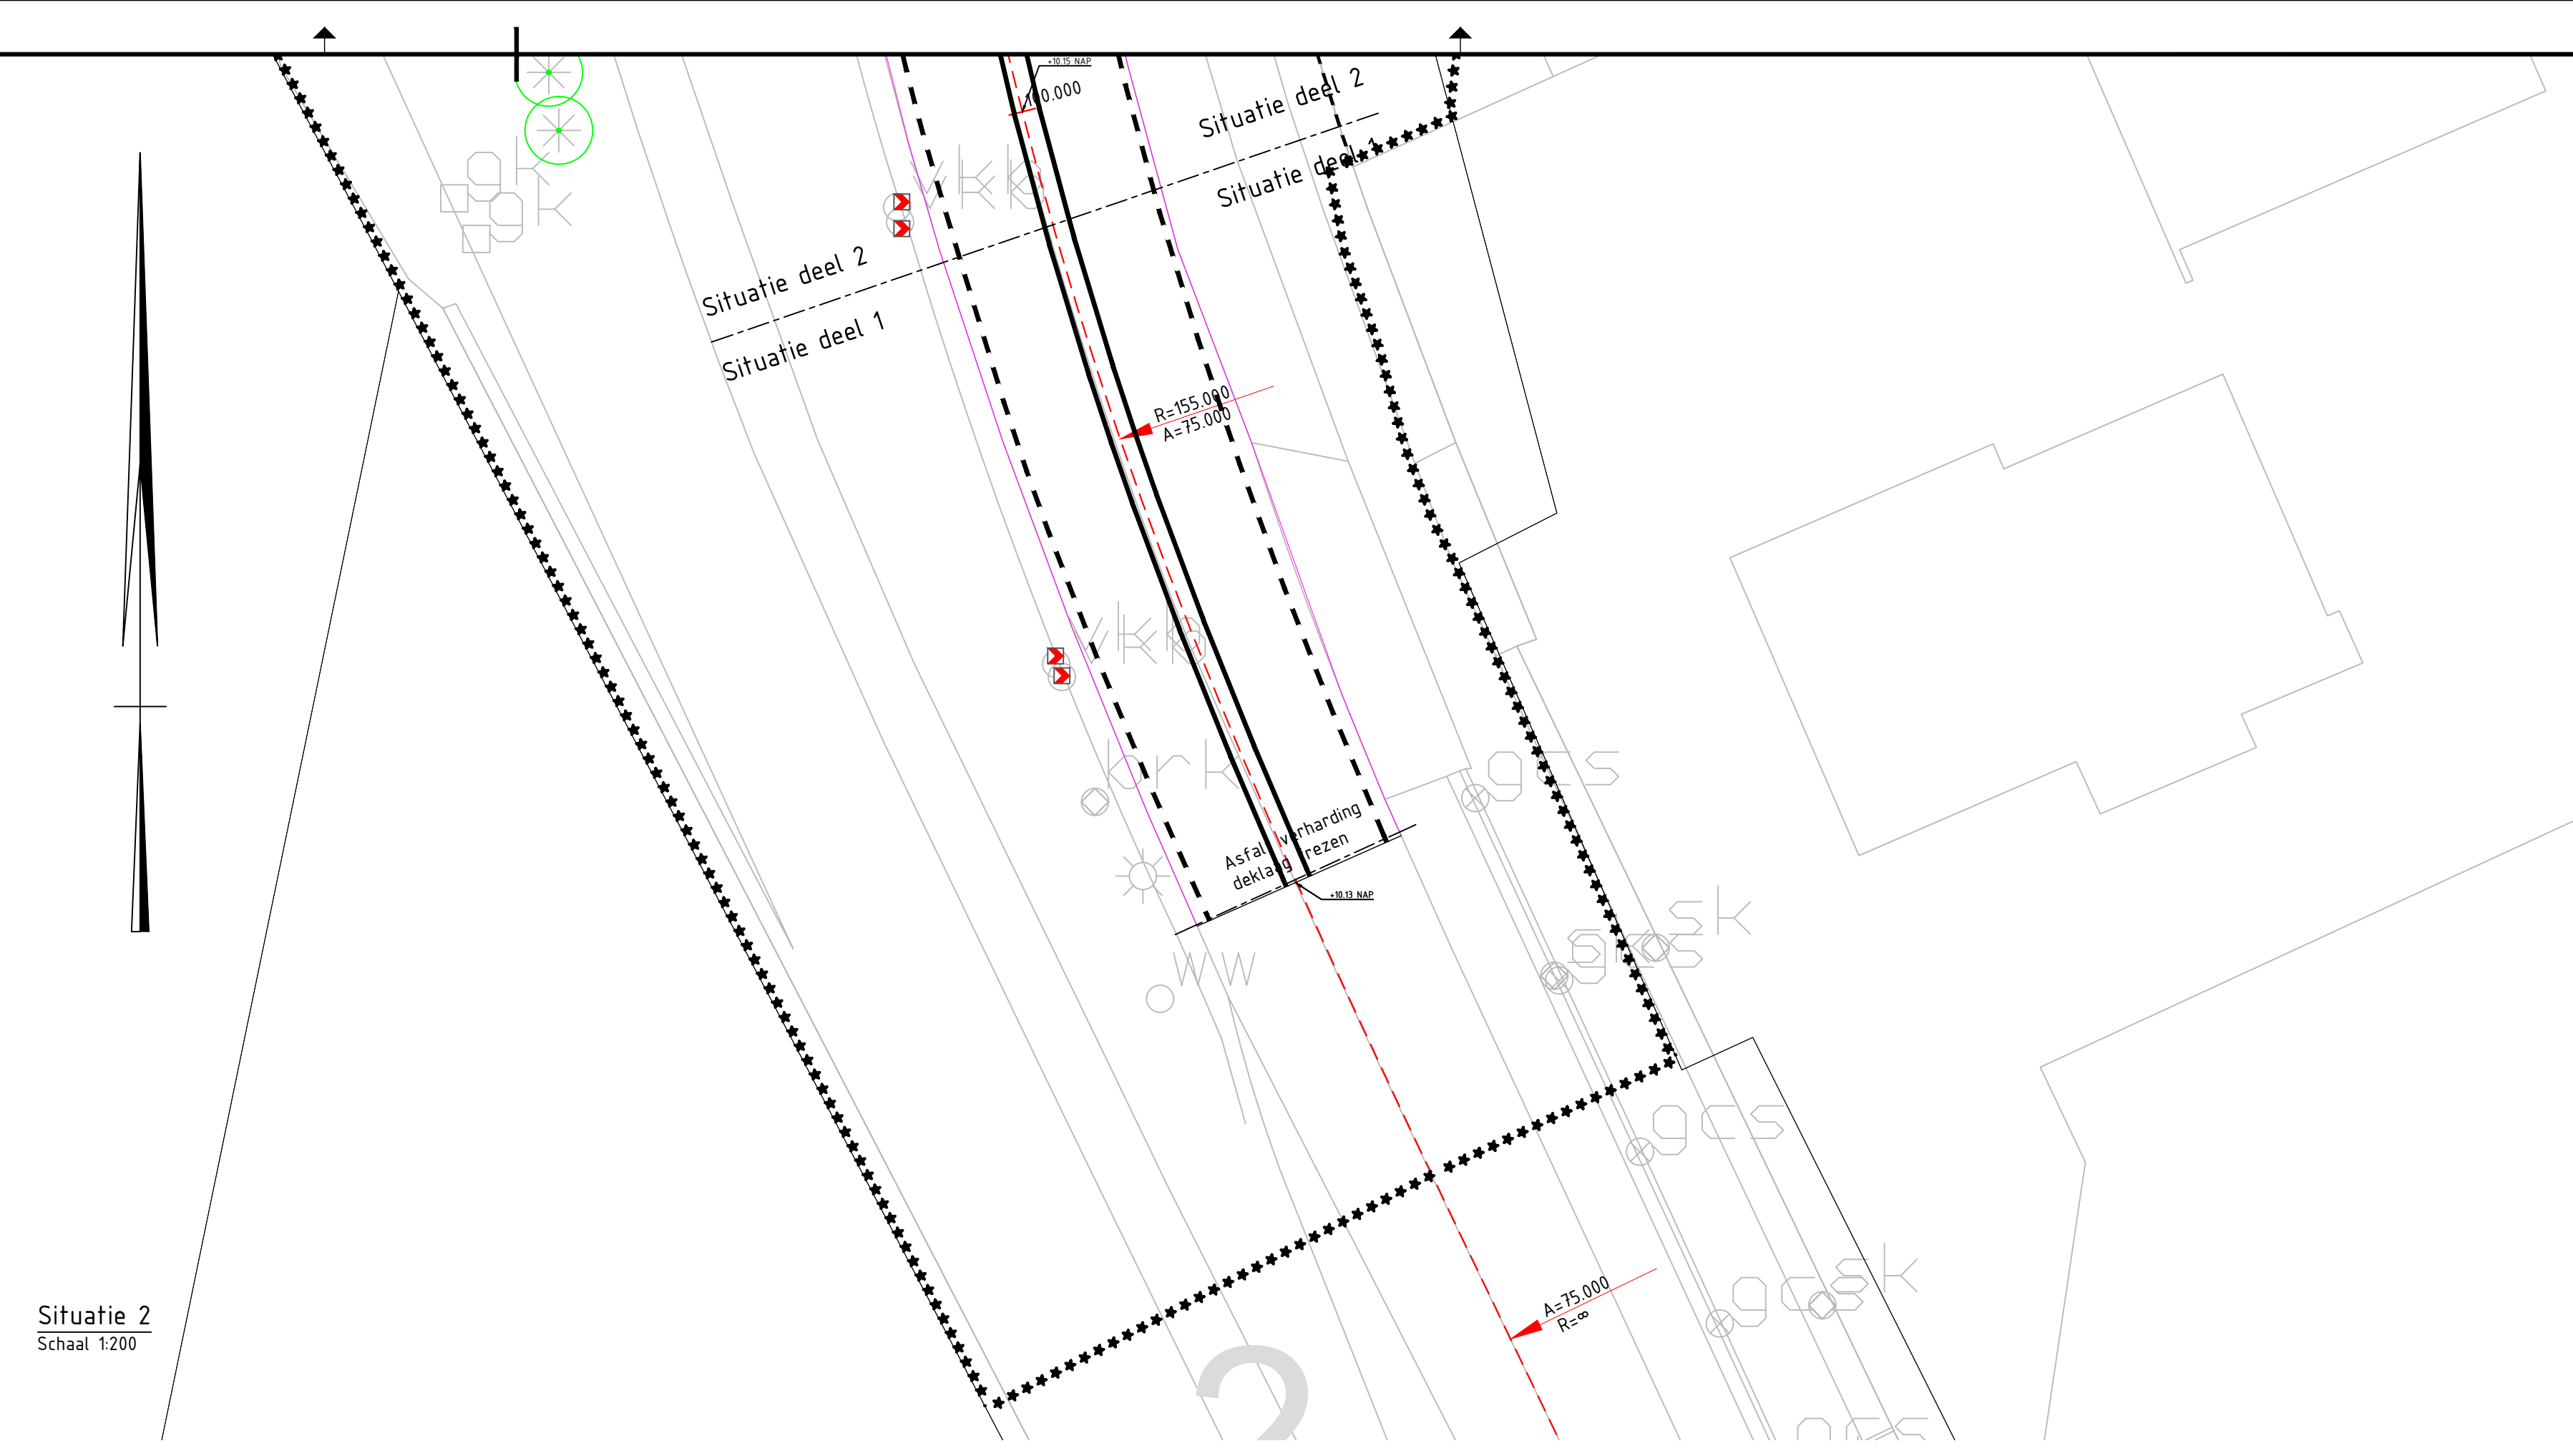
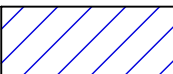


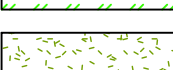


- ## LEGENDA
- | | |
|---|--|
|  | Betonstrook |
|  | Grasbetontegels (Istrook), 400x600x120mm |
|  | Markering langsstreep 3-3 0,15m |
|  | Kniklijn verharding |
|  | Markering langsstreep doorgerokken 0,15m |
|  | Geleidelij Type T-18 2m, met motorrijder beveiliging |
|  | Bestaande boom |
|  | Te verwijderen boom |
|  | Nieuw te planten boom |
|  | Gras/berm |
|  | Overrijdbare grasstrook |
|  | Straatkolk |
|  | Rioolbus T.B.V. afwatering straatkolk |
|  | Werkgrens |
|  | Lichtmast bestaand |
|  | Nieuwe hoogte |
|  | Bestaande hoogte |

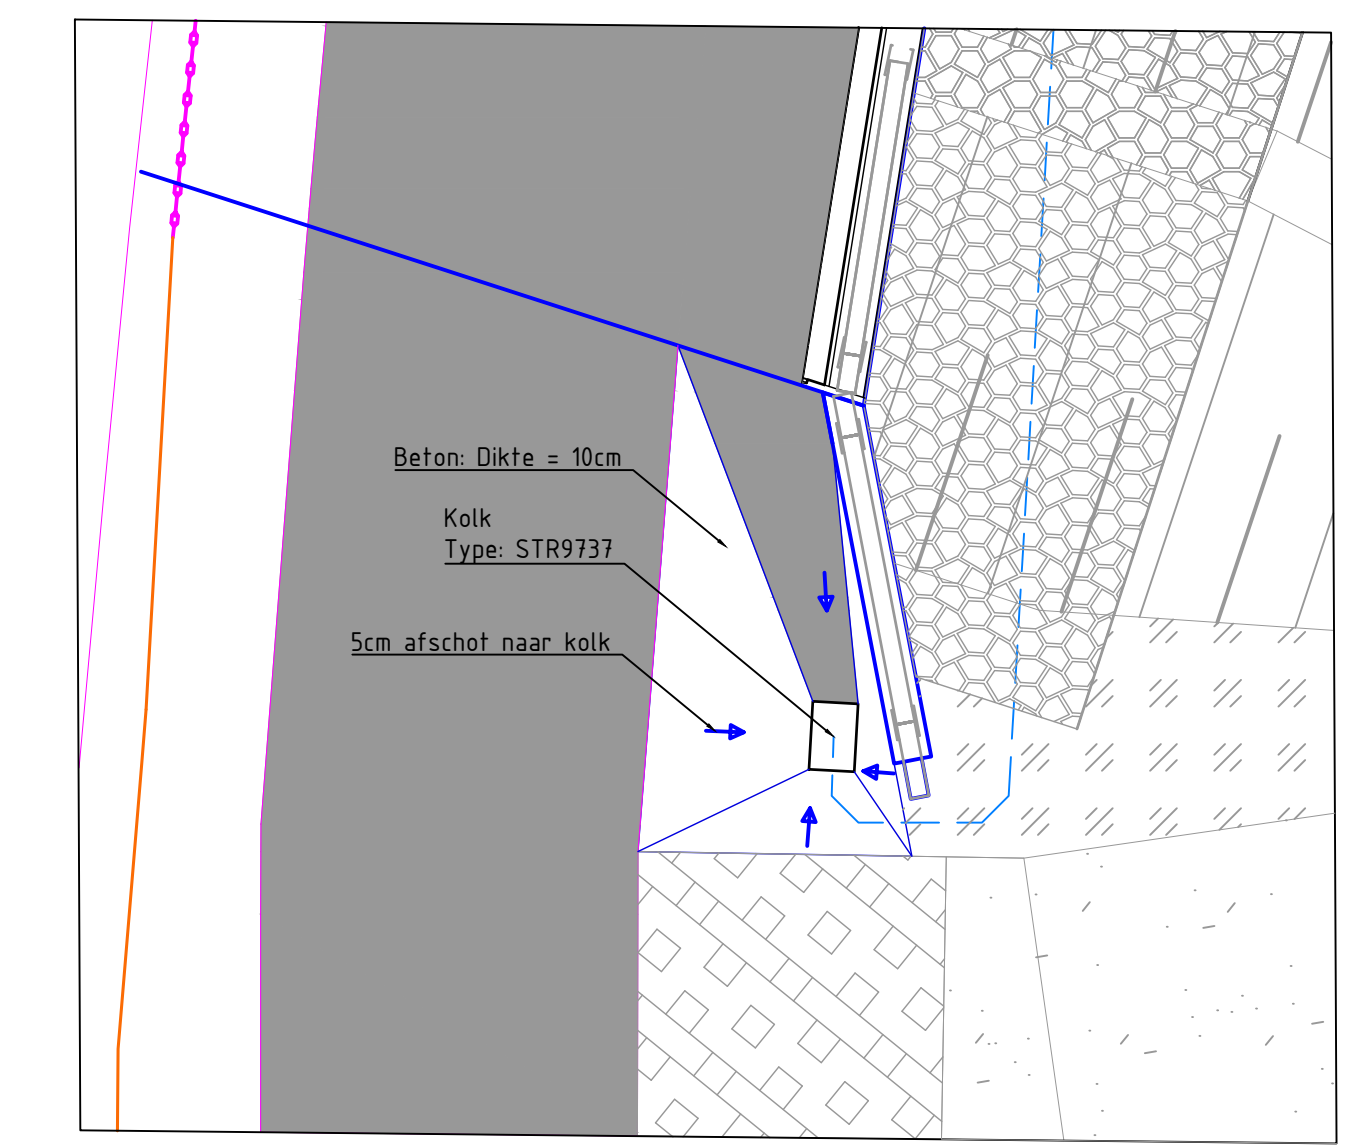

Principedetail kolk
Schaal: 1:50

- | | |
|--|--|
| <p>Opbouw asfalt en fundering nieuwe situatie:</p> <ul style="list-style-type: none"> • Hoofddrijspaan: <ul style="list-style-type: none"> - 30 mm AC 11 surf DL-C - 50 mm AC 16 bind TL-C - 60 mm AC 22 base OL-C - 60 mm AC 22 base OL-C - 300 mm betongraanaaf • Fietspad: <ul style="list-style-type: none"> - 30 mm AC 11 surf DL-A - 10 mm AC 22 base OL-A - 250 mm menggraanaaf | <p>Opbouw asfalt en fundering op nieuw kunstwerk:</p> <ul style="list-style-type: none"> • Hoofddrijspaan: <ul style="list-style-type: none"> - 30 mm AC 11 surf DL-C - 50 mm AC 16 bind TL-C - waterdichtendrijspaan (2 laag oppervlaktebehandeling), tevens 50 mm verticaal opzetten langs de betonnen schankpanken • Fietspad: <ul style="list-style-type: none"> - 30 mm AC 11 surf DL-A - 50 mm AC 16 bind TL-C - waterdichtendrijspaan (2 laag oppervlaktebehandeling), tevens 50 mm verticaal opzetten langs de betonnen schankpanken |
| | <ul style="list-style-type: none"> - Maten in meters, tenzij anders vermeld - Peilmaten in meters i.o.v. N.A.P., tenzij anders vermeld - Taludhelling wegen 1:3 aansluiten op bestand - Bermhelling wegen 1:20 - Taluds wafering zie Kunstwerk tekening |

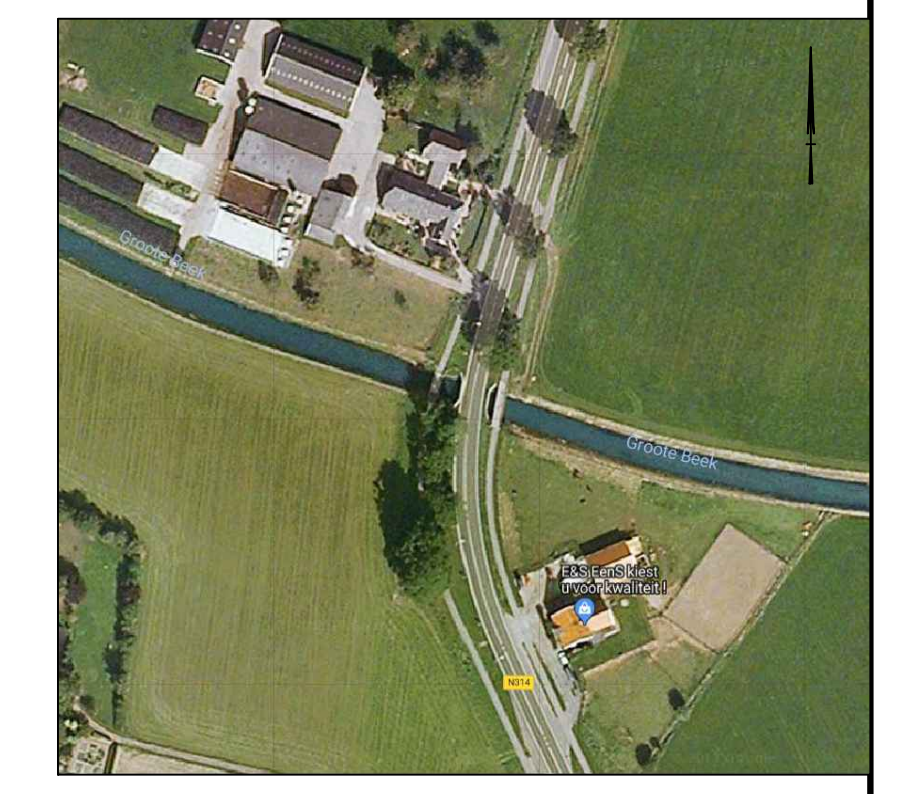

Situatie en luchtfoto N314

Z/O	Werkgrens Zuid-Oost aangepast			06-08-2018	J. Kuipers		H. Deormbos
L/O	Eerste uitgave			19-06-2018	H. Ploenes		M. Van Raaij
G	omschrijving			datum	getekend		
 Afdeling Uitvoering Werken							
							
Team							
Ontwerp en Realisatie Werken							
N314						besteknummer:	
						B2267	
Vervangen bruggen in N314 & N330 incl. tijdelijke omleidingen							
Bestektekening						documenttype:	
Ontwerp nieuwe situatie N314						Bestek	
(Hummelo – Baak) kunstwerk N314, km 19,25						documentnummer:	
						10	
getekend	H. Ploenes	datum	06-08-2018	schaal:	Zie: TEK	in 1 bladen , bladnr. 1	
gecontroleerd	Mike van Raaij	datum	06-08-2018	formato:	A4	projectnummer: BF6124	
afgekeurd	Karel Vis	datum	06-08-2018	tekeningenummer:	6070564.1 - 170		
Concept				versie			
Uitgesteld				verwijzing naar tekening			