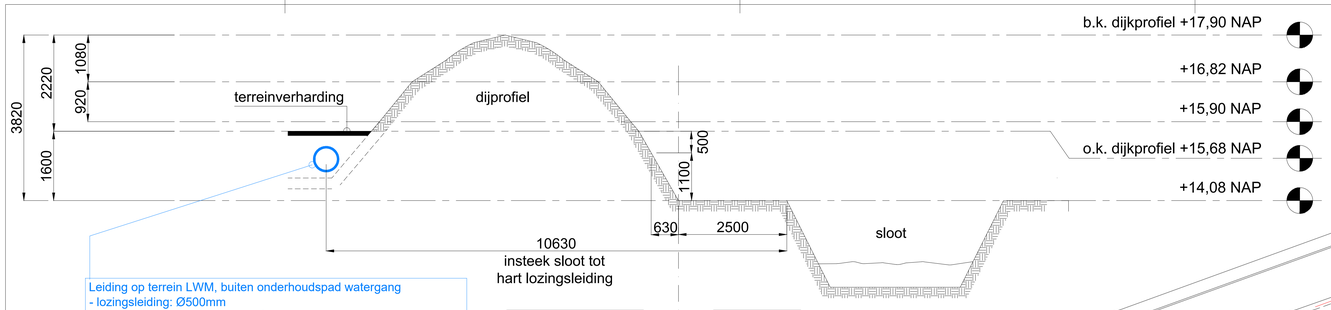

Leiding op terrein LWM, buiten onderhoudspad watergang
- lozingsleiding: Ø500mm
- diepte leiding, op afschot vanaf:
  NAP = vertrekpunt ±15,40m +NAP naar lozingspunt ±13,40m +NAP
  Diepteligging minimaal 0,5m beneden terreinhoogte

Doorsnede A - A

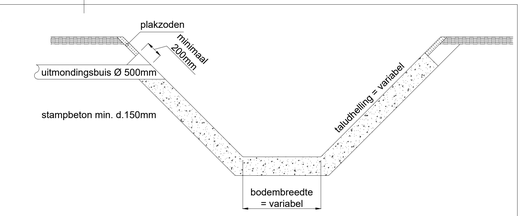

Doorsnede B - B

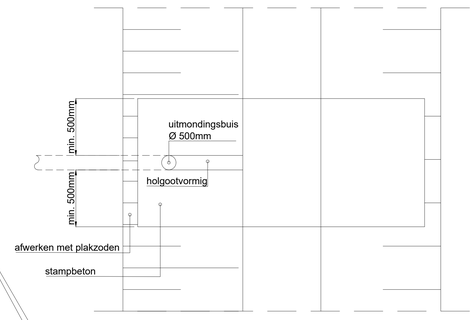

Bovenaanzicht

LOZINGSPUNT DETAILS

Situatie
Gemeente : Horst aan de Maas
Locatie : Blitterswijckseweg 1
5871 CD
Broekhuizenvorst

Leiding op terrein LWM, buiten onderhoudspad watergang
- lozingsleiding: Ø500mm
- diepte leiding, op afschot vanaf:
  NAP = vertrekpunt ±15,40m +NAP naar lozingspunt ±13,40m +NAP
  Diepteligging minimaal 0,5m beneden terreinhoogte

Transformator / verdeelstation
15m2

Ø500

Lozingspunt

Tank T070
Tank T080
h.4000+P

383

Tank T330
h.6000+P

Tank T331
h.4500+P

Effluent monsternam punt zuivering

te legaliseren luifel
420m2

Dakopbouw
140m2
h.10800+P

Leidingbrug
h.6000+P

MV = 15,90+ NAP

Olietank park
h.7500+P

Opstelplaats lossen

PEIL=0

tank T650 & T660
h.5000+P

Afval waterzuivering

10kV schakelstation
3,27m2

VIJVER

728

730

RENVOOR RIOOL

		AFVOER REDRUIPSAFVALWATER
		AFVOER HEMELWATER
		AFVOER HUISHOUD. AFVALWATER
		GASLEIDING
		HOOGSPANNINGSKABEL = AARDE PLEM

BWA	AFVOER	HEMELWATER
A	"	AANRECHT
WB	"	WASBAK
WC	"	WATERCLOSET
WT	"	WASTAFEL
D	"	DOUCHE
KW	"	KOOKWATER
SP		SCHROPPUT
STL		STANDLEIDING
CP		CONTROLE-PUT
OS		ONTSTOPPINGSSTUK

REV.	DATE	DESCRIPTION	DRAWN
04	26-07-2018	-	BaS
03	29-06-2018	-	BaS
02	19-06-2018	-	BaS
01	12-06-2018	-	Bas

PEILHOOGTE

Bovenkant vloer fabriek: PEIL = 0 = 15,90+ NAP
MaaiVeld MV: 15,90+ NAP

DRAWING TITLE : LWM_BHV - Lozingspunt oppervlaktewater
DRAWN : BaS
APPR. :
DATE : 08-06-2018
STATUS :
SCALE : 1:250
PROJ. NR :
DWG NR :
SHEET NR :
SIZE : A0

Lamb Weston / Meijer VOF
Trade register Midden-Nederland 32006036
HEAD OFFICE
Stationsweg 18a
4416 PJ Kruiningen
The Netherlands
T +31 113 384 955
F +31 113 384 350
info@lambweston.eu
www.lambweston.eu
SEEING POSSIBILITIES IN POTATOES

ALL RIGHTS ARE RESERVED. REPRODUCTION IN WHOLE OR IN PART IS PROHIBITED WITHOUT THE WRITTEN CONSENT OF THE COPYRIGHT OWNER.