



| Materialen en kleuren: |   |                |
|------------------------|---|----------------|
| Onderdeel              | Materiaal                                     | Kleur          |
| Gevels                 | Sandwichpanelen 100mm dik                     | Kleur RAL 6021 |
| Stalconstructie        | Staal   | -              |
| Wandplaat              | Geïsoleerde stalen dakplaat SAB 100R/750 o.g. | -              |
| Bodificatieuren        | Overheadsturen                                | Kleur RAL 6021 |
| Kozijnen               | Aluminium                                     | grijs          |
| Wandbekleding          | Kunststof                                     | Zwit           |

**Algemeen:**  
 \* Bouwen conform Bouwbesluit 2012  

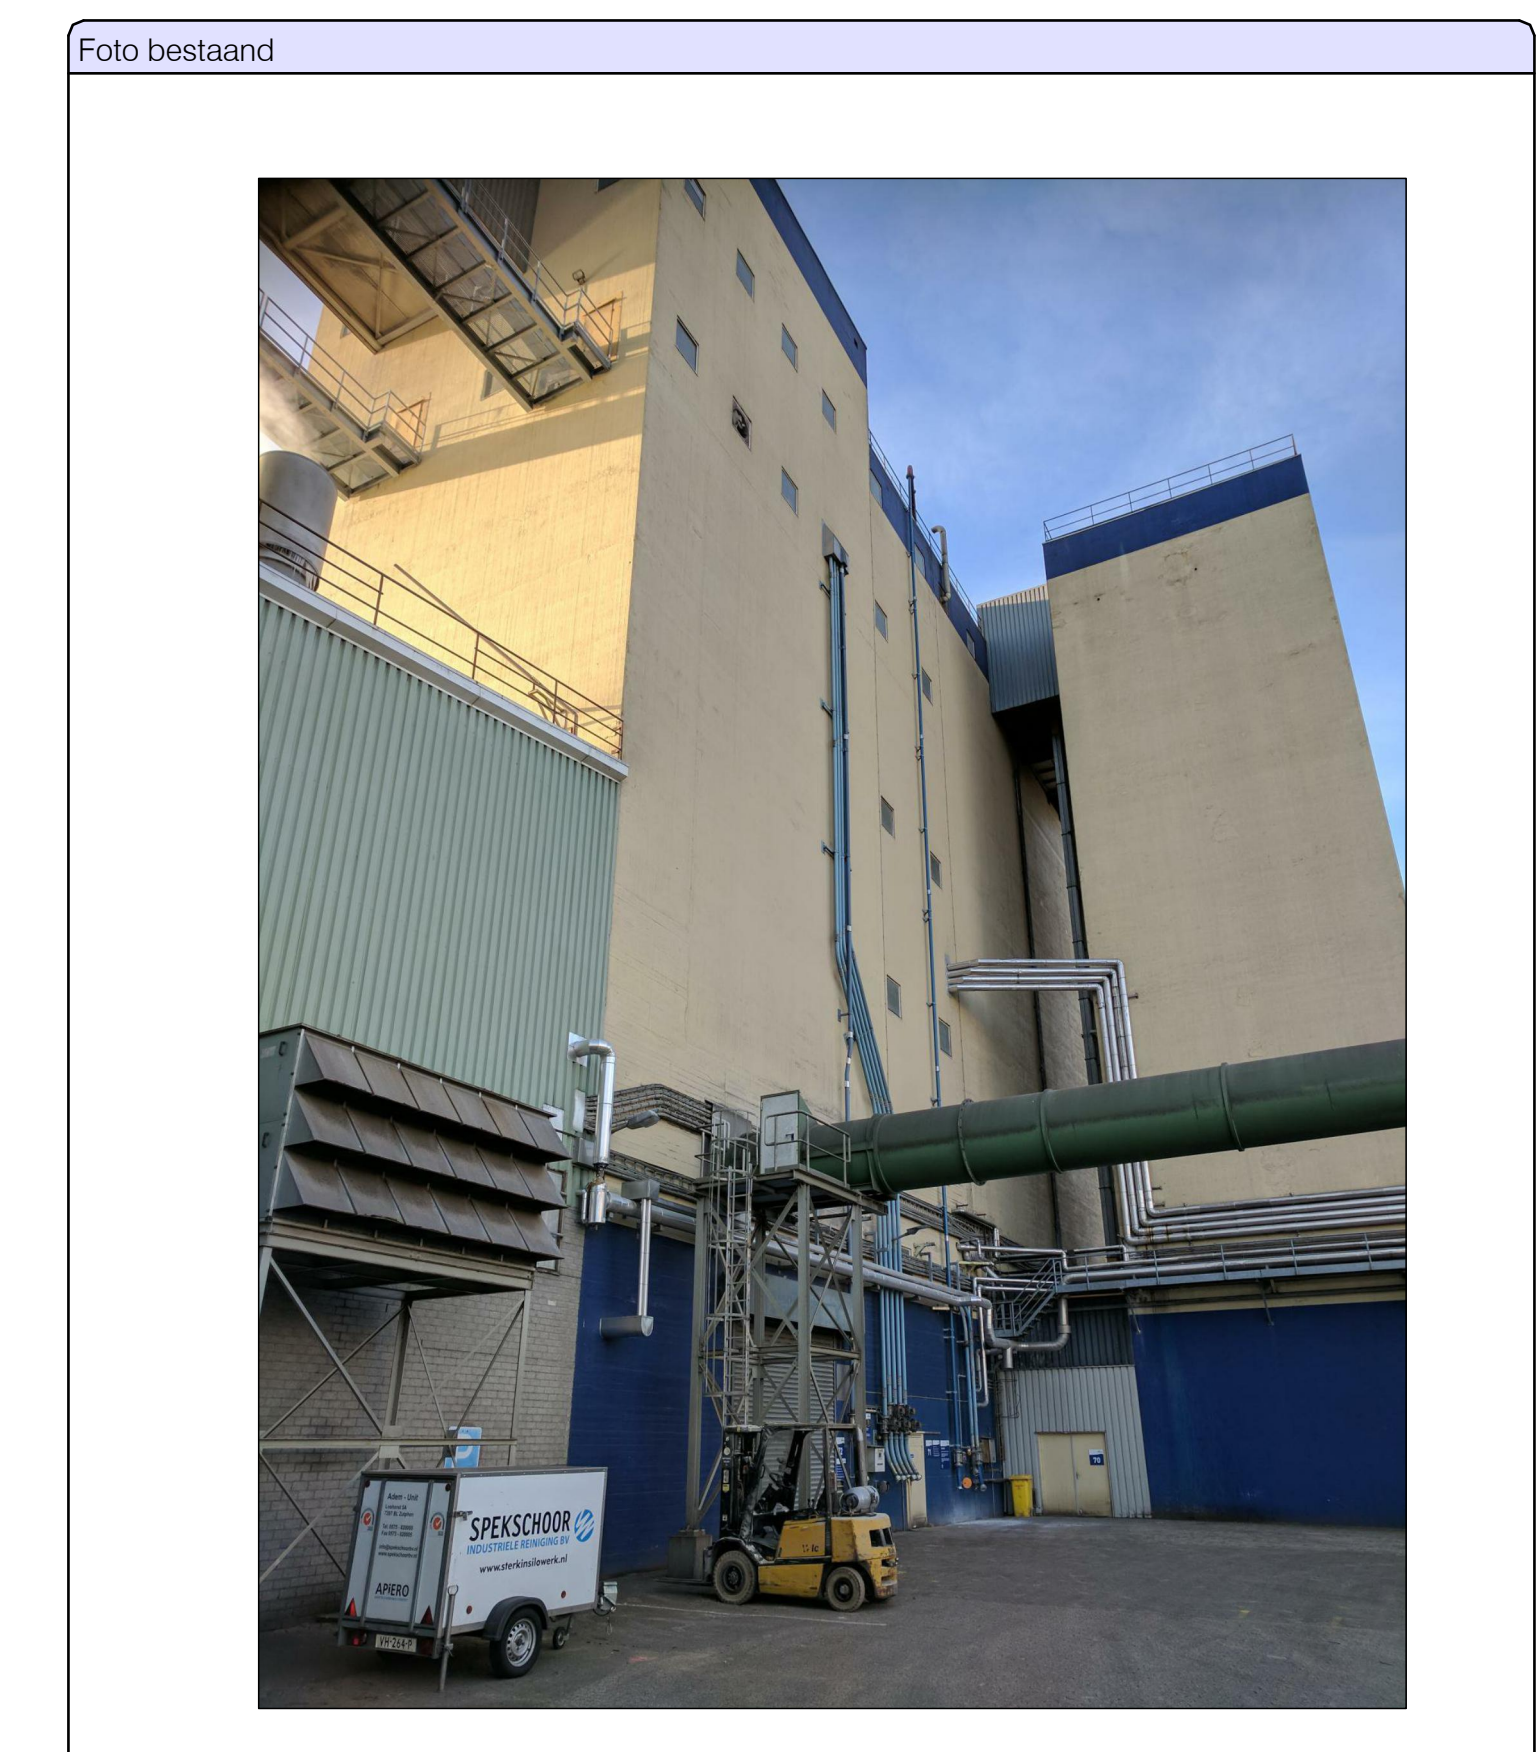

**Renovoi (bouwkundig):**  
 Vuchtrouteaanduiding conform NEN 3011  
 Brandslanghaspel (ringdiameter diameter spulmond)  
 = 30 minuten WBDBO

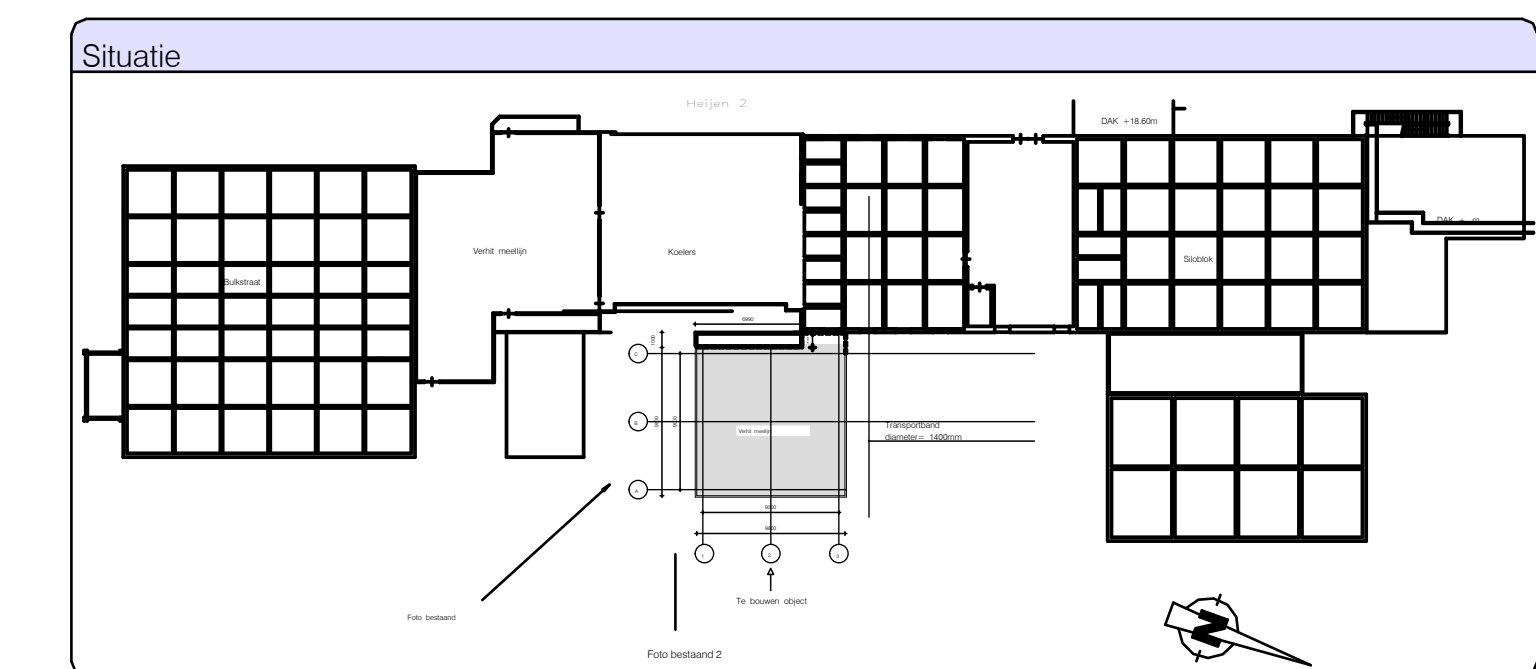

**Kadastrale gegevens:**  
 Gemeente: Gennep  
 Sectie: H  
 Nummer: 1162

**Peil = n. t. b.**

| Datum       | Omschrijving                                 | Tekenaar | Controleur |
|-------------|--|----------|------------|
|             |  |          |            |
|             |  |          |            |
|             |  |          |            |

**Project:** Nieuwbouw Verhit meelijn Forfarmers Heijen

| Bouwkundige gegevens |                          | Projectnr:        | Tekeningnr: |
|----------------------|--------------------------|-------------------|-------------|
| Bouwplanvraag        |                          | <b>8535</b>       | <b>2001</b> |
| Dochtafgever:        | Forfarmers Heijen Lochem | Tekenaar:         | N. Gorji    |
| Architect:           |                          | g.gorji@pew.nl    |             |
| Aanvrager:           |                          | Projectleider:    | G. Peilgrum |
|                      |                          | g.peilgrum@pew.nl |             |

**Wijzigingen:**

| Datum       | Omschrijving                                 | Tekenaar | Controleur |
|-------------|--|----------|------------|
|             |  |          |            |
|             |  |          |            |
|             |  |          |            |

**Perece Bouwadvies B.V.**  
 Zulphensweg 25F 7418 AH Deventer (NL)  
 Postbus 2051 7420 AB Deventer (NL)  
 Tel: +31-(0)570-807400  
 info@perece.nl  
 www.perece.nl

Schaal: 1:100 1:20  
 Datum: 04-04-2018  
 Formaat: 841x1400  
 Waarschuwing: C  
 Status: Definitief

Bestemming lichte industrie