

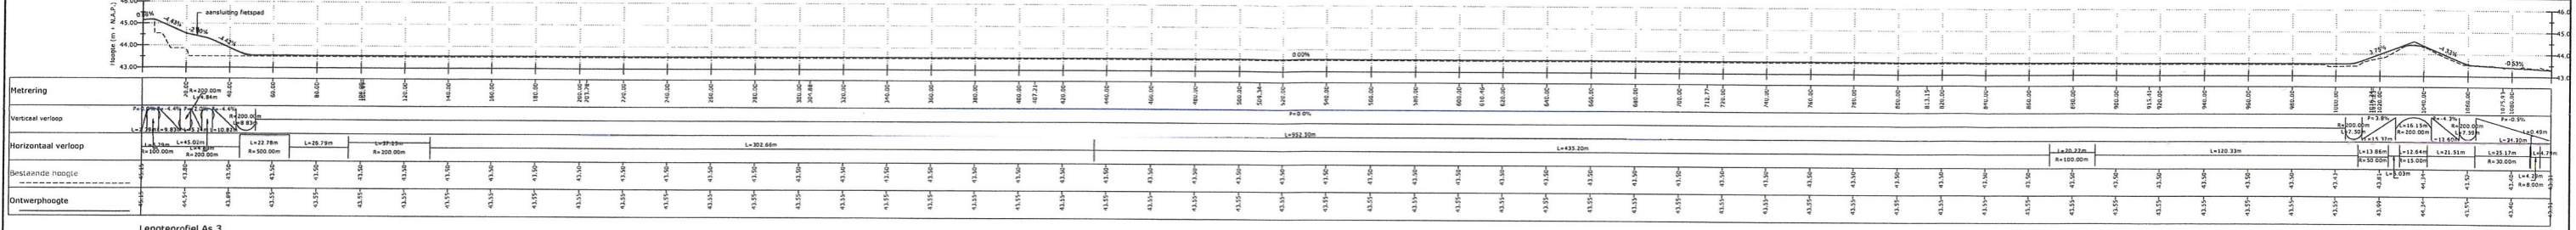



PERCEEL 3
Schaal 1:1000

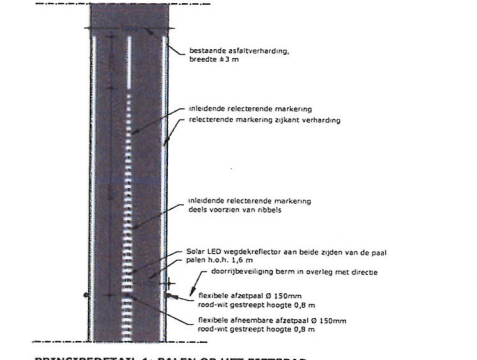



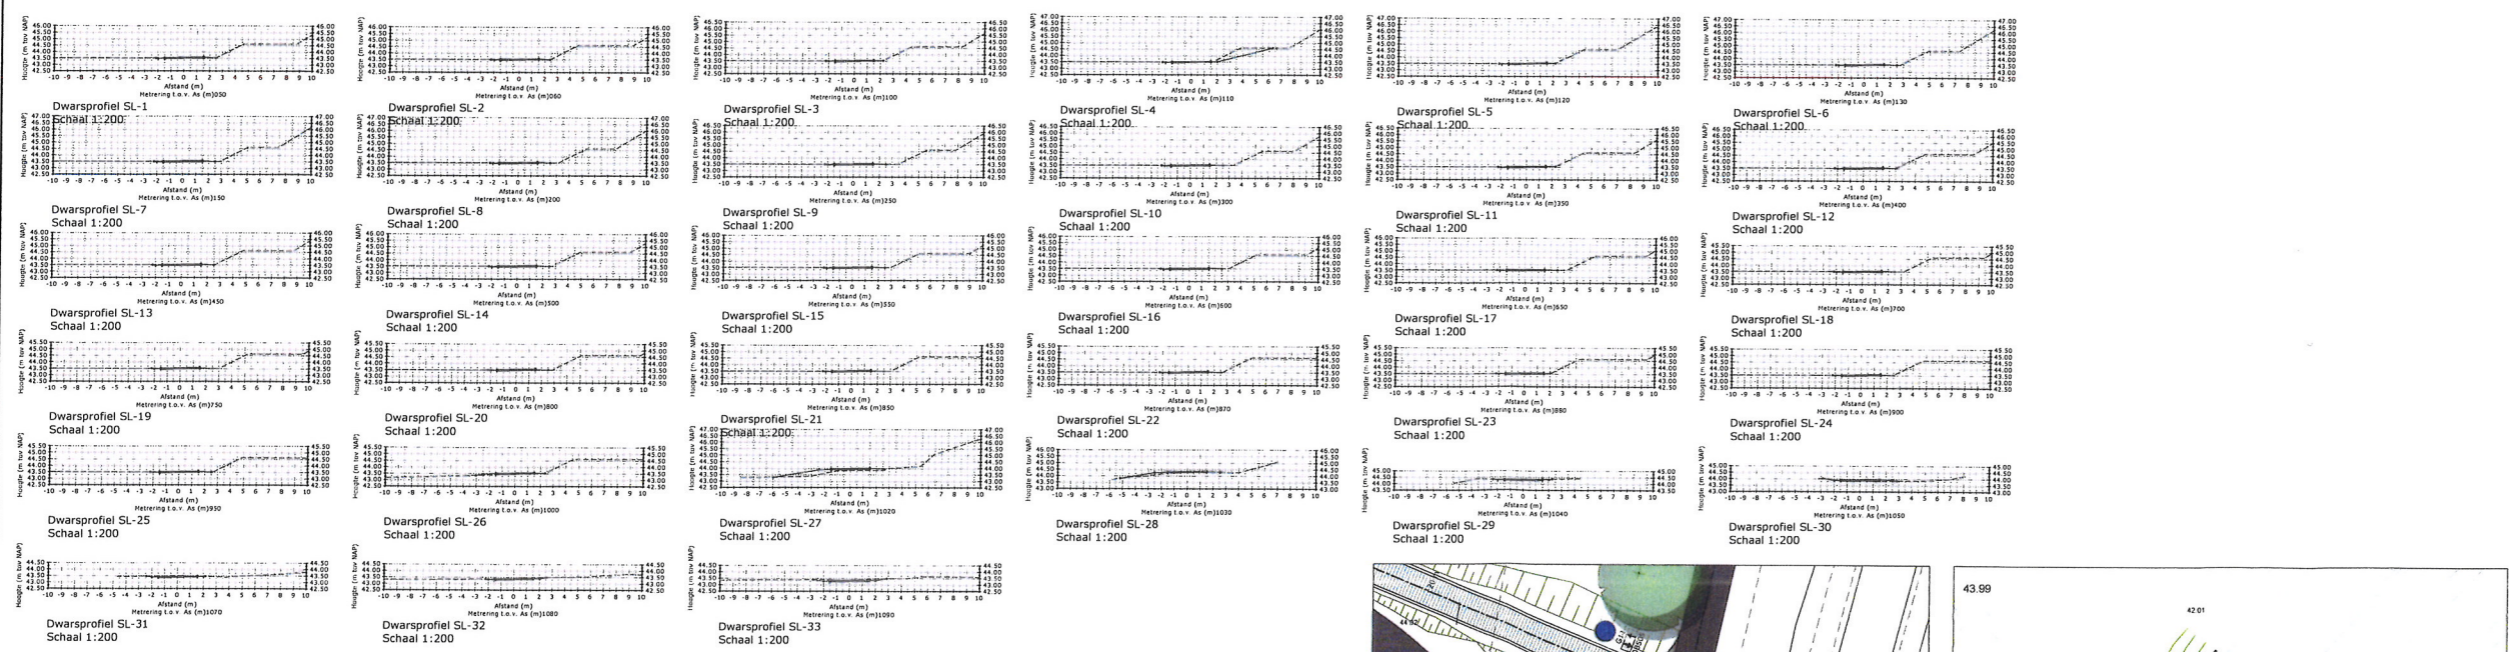



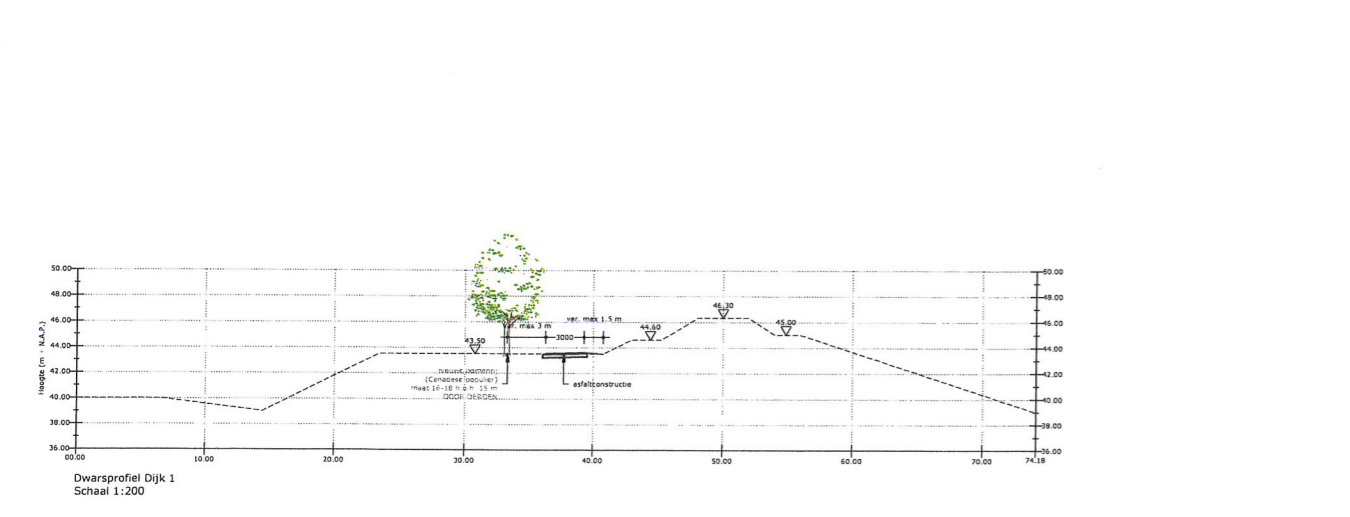


Dwarsprofiel Dijk 1
Schaal 1:200

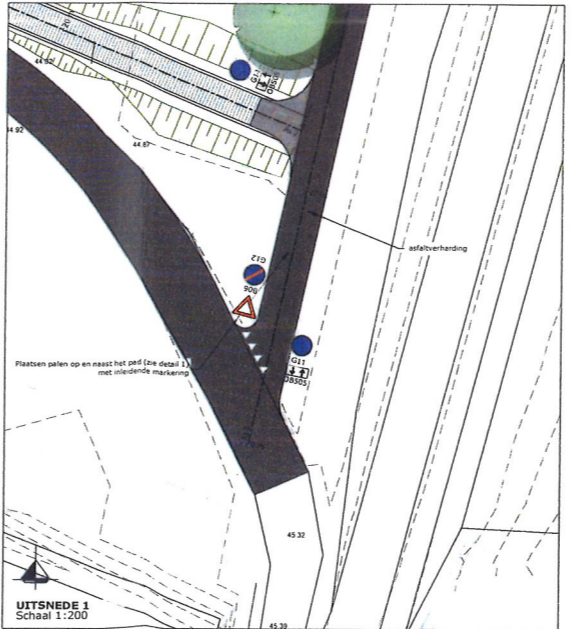

UITSNEDE 1
Schaal 1:200

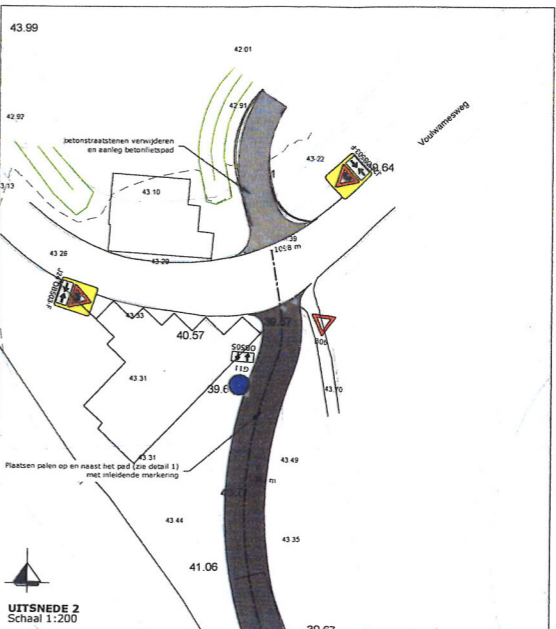

UITSNEDE 2
Schaal 1:200

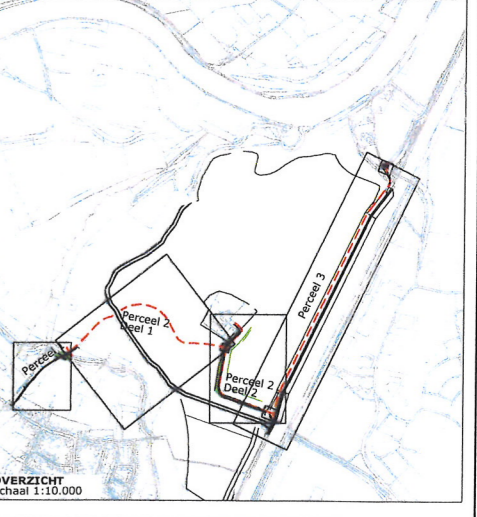


CV PROJECTBUREAU GRENSMAAS			
AANLEG FIETSPADEN IJTEREN			
PERCEEL 3: FIETSPAD KADE			
PROJECTNUMMER	SOORT	NOEDNUMMER	SOORT
DIV-620-05	DIV.	18-21404	18-0068
BRUWERS		BRUWERS	
adviesbureau		adviesbureau	