


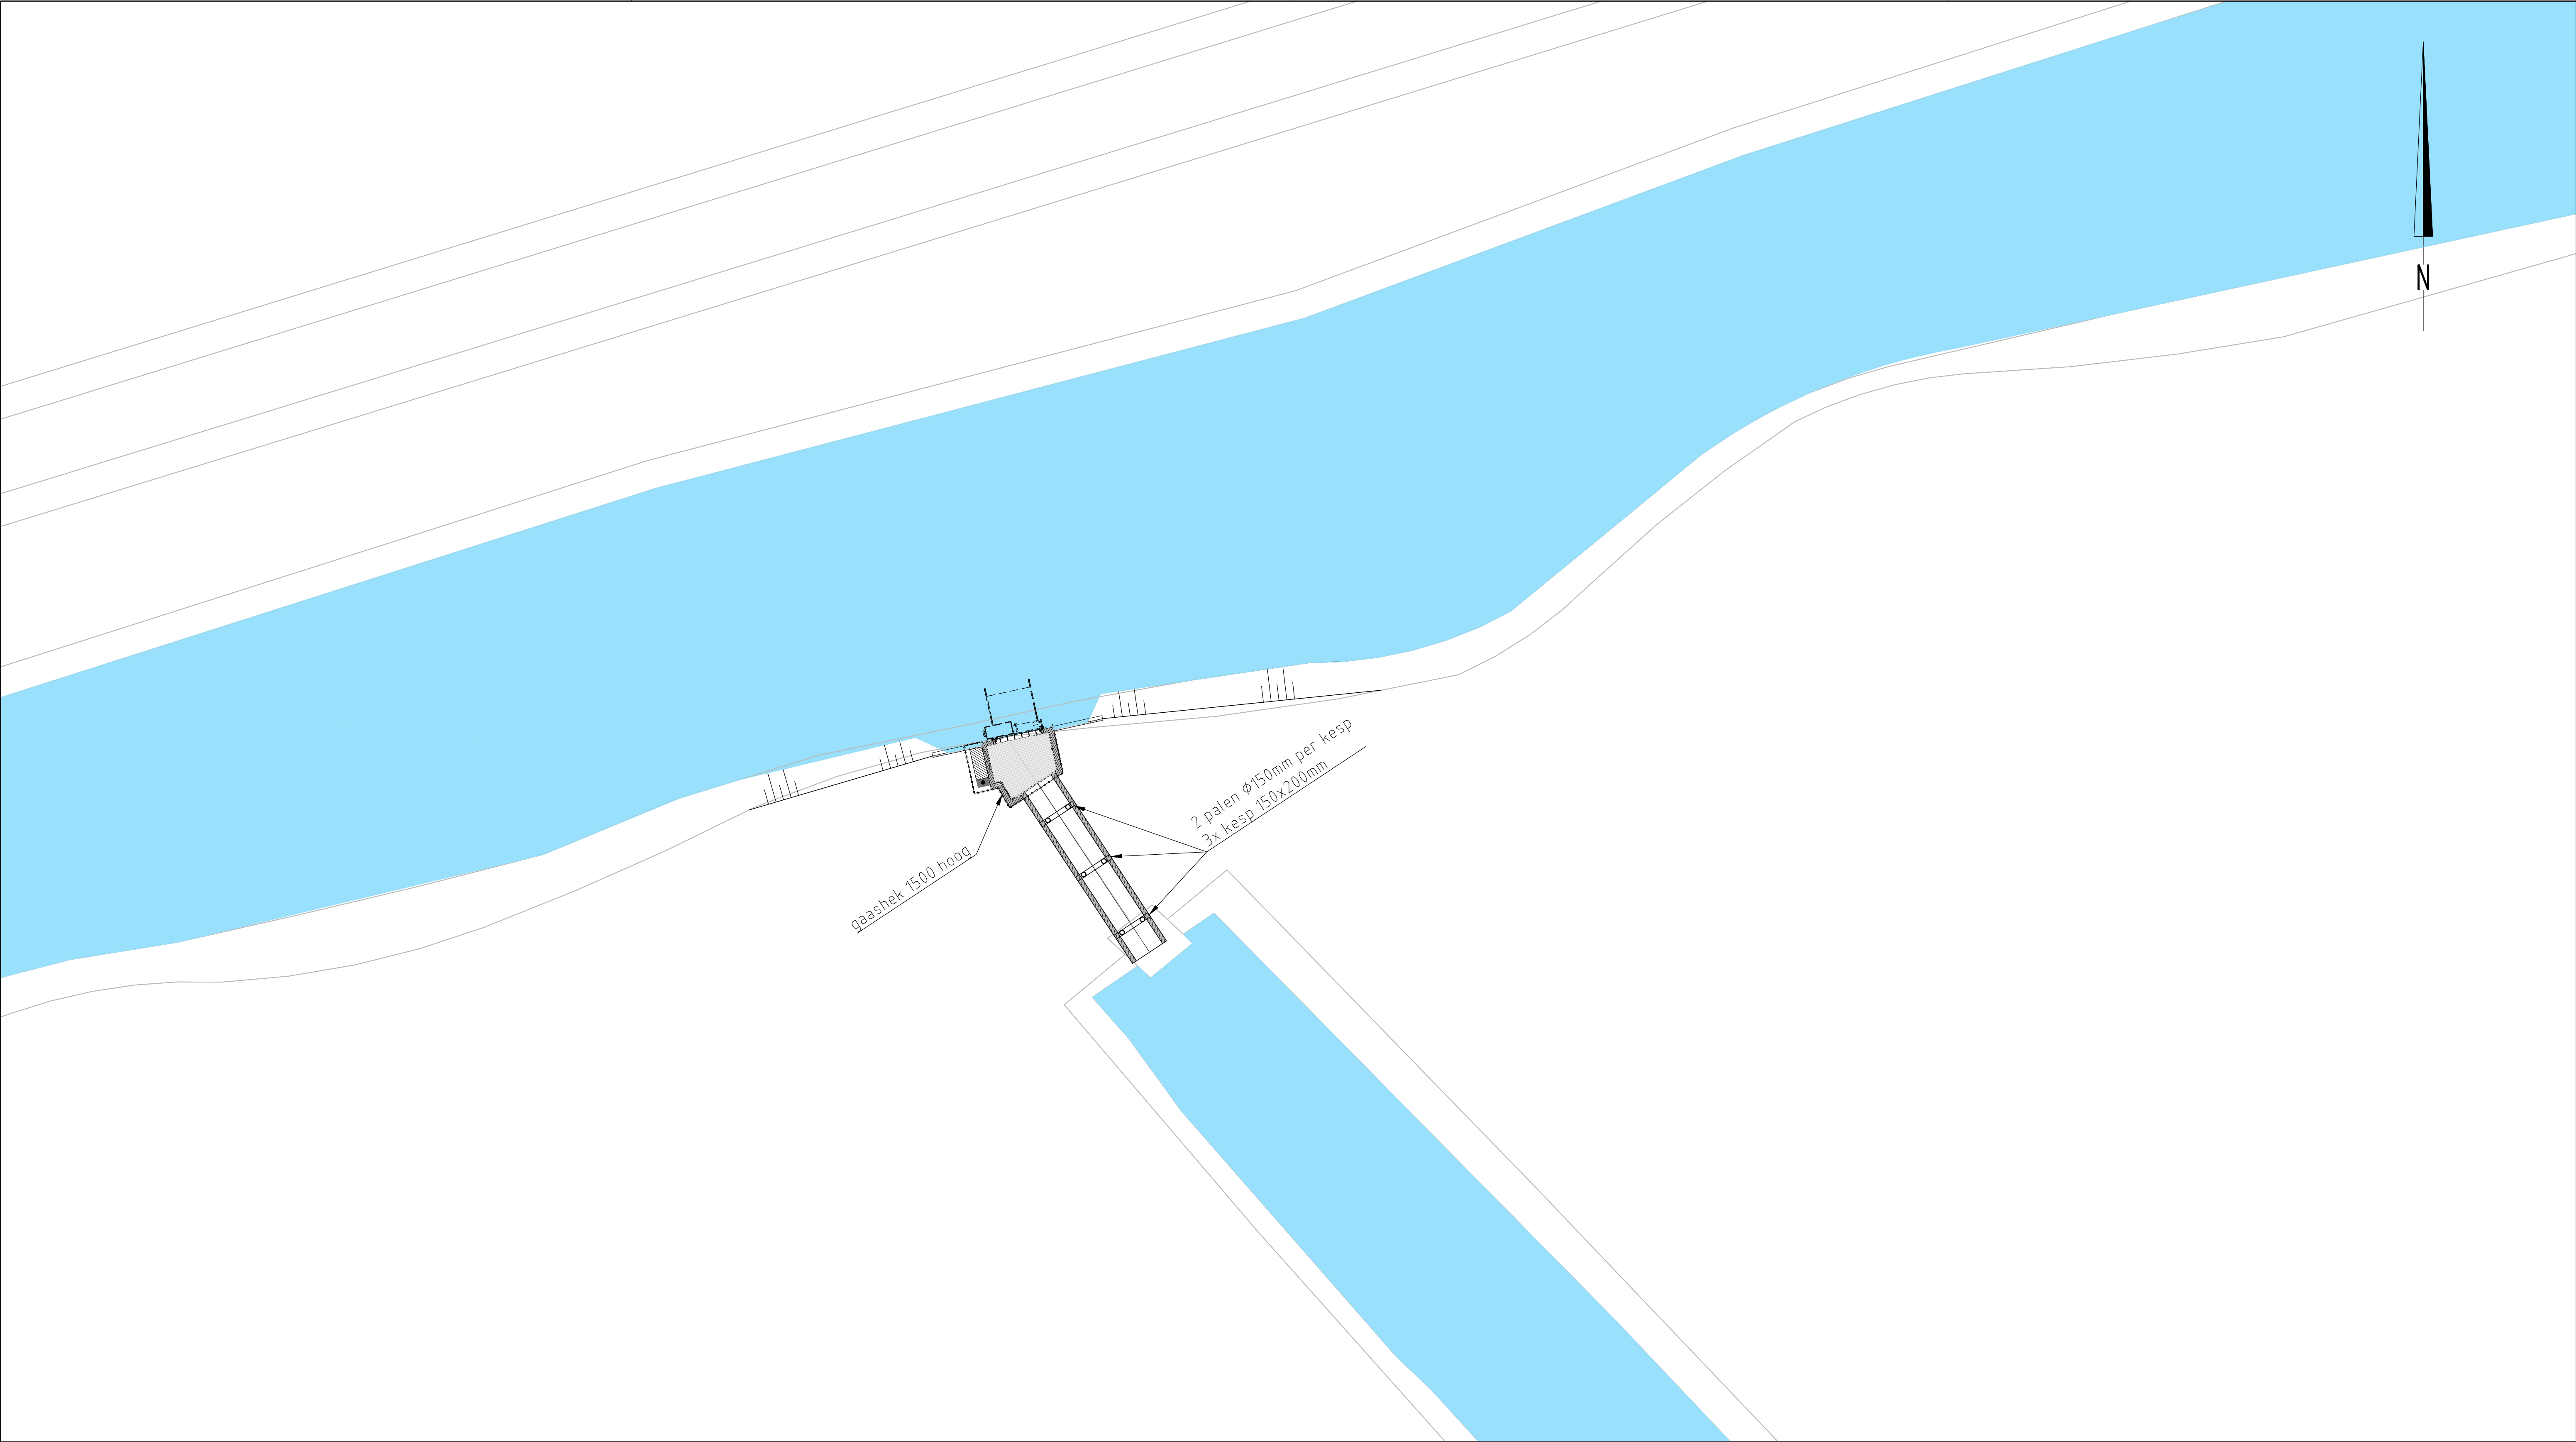

Gebouwlocatie en afmetingen ter indicatie, maten kunnen afwijken
Maten in meters, tenzij anders vermeld
Peilmaten in meters t.o.v. N.A.P., tenzij anders vermeld
Materialen in mm, tenzij anders vermeld
Diameters in mm, tenzij anders vermeld

ADCIM
Adviesbureau voor Civiele techniek, Infrastructuur en Milieu

Rembrandtlaan 650
3362 AW Sliedrecht
Telefoon (0184) 677500
Telefax (0184) 617790

Project Vernieuwen stuwen Lopikerwaard

Oprachtgever de Kuiper groep

Onderdeel Oostzijde vlist stuw
Situatie te maken werk - Stuw Vlist

Rev.	Wijziging	Dat.	Get.	Acc.	Projectnummer	Tekeningnummer	Formaat
A	diverse aanpassingen	04-05-2018	PB	GvS	20180223	58-2	A1
B	aanpas. (18069_06-A d.d. 9-5-18)	25-05-2018	PB	GvS	Besteknummer	Bijlagennummer	School
					IX	--	1:100
			Get.	Gez.	Acc.	Datum	Filenaam
			PB	GvS	GvS	23-04-2018	20180223-060.dwg