
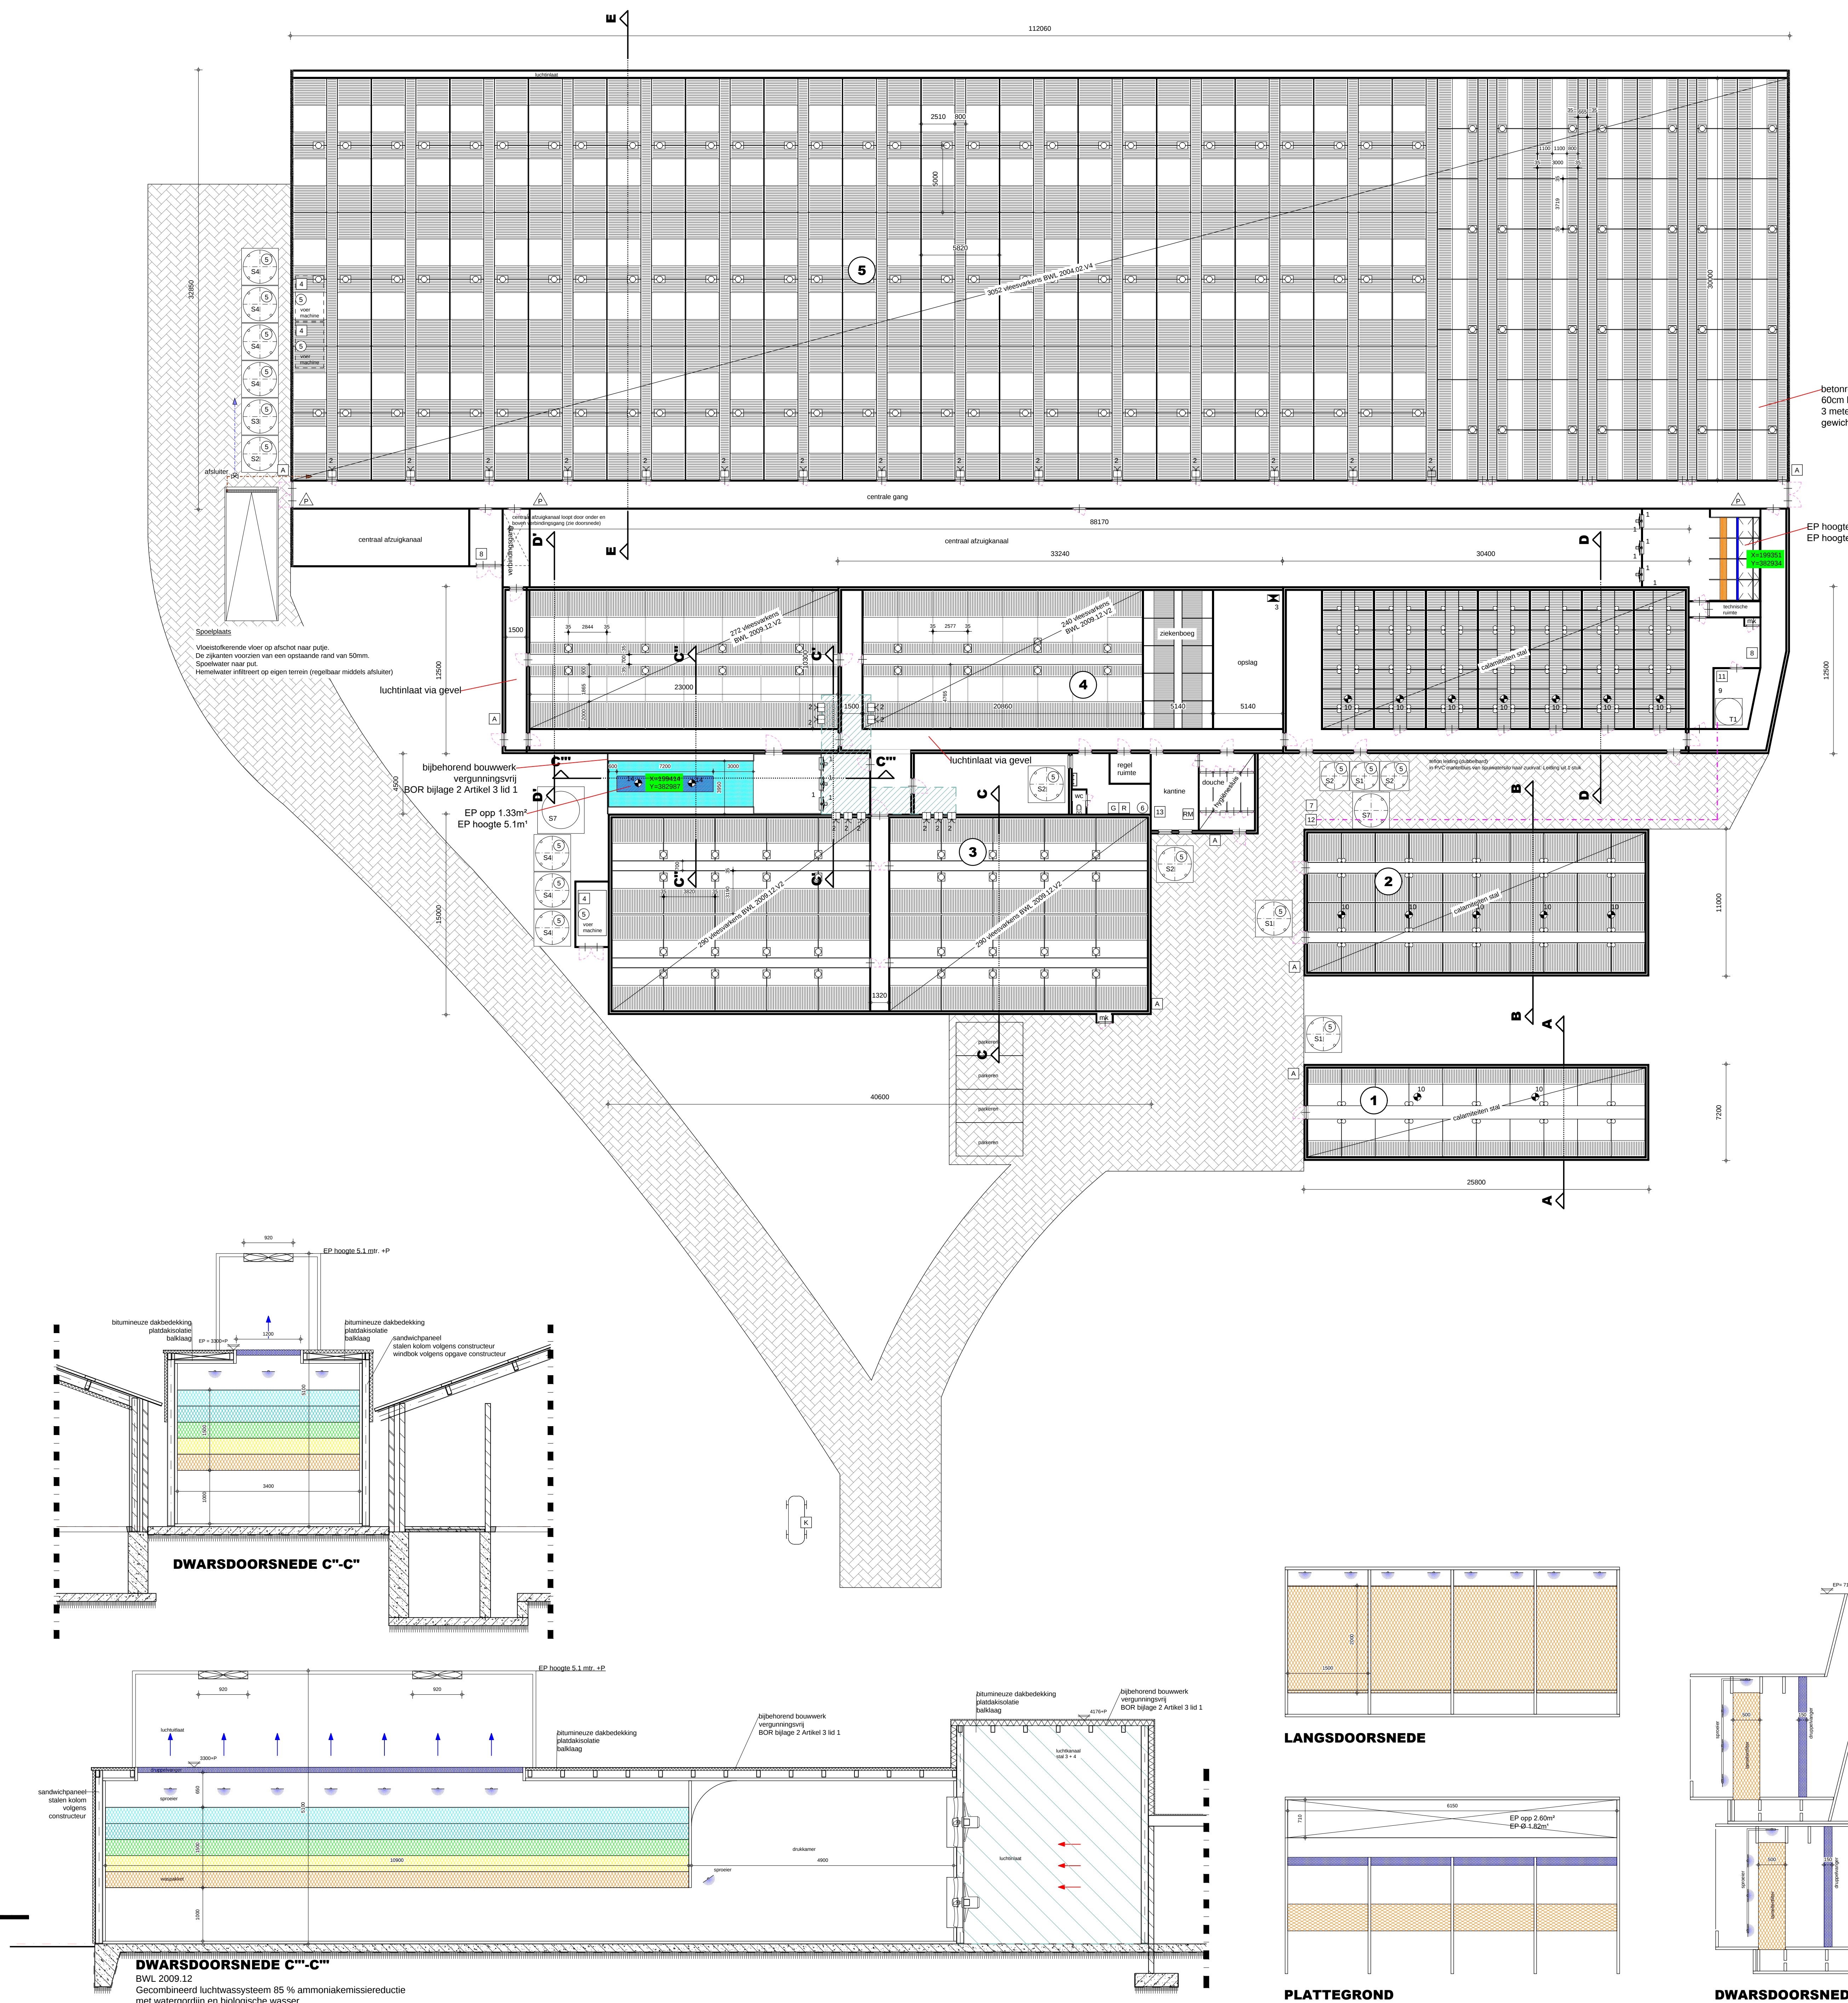
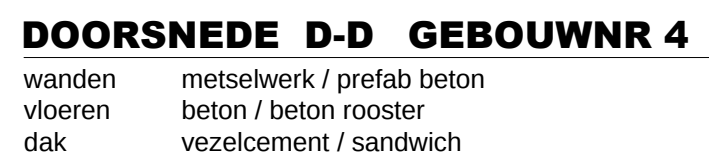
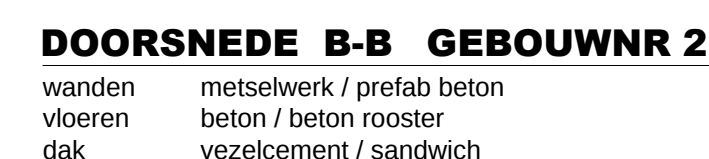


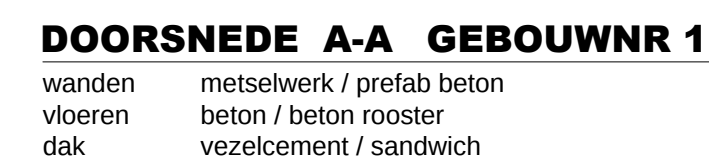

MACHINES-MOTOREN, SILO'S EN TANKS


Machines-motoren				Silo's			
nr.:	benaming:	aantal:	KW/tst.:	nr.:	benaming:	aantal:	inhoud/stk.:
1	ventilator	15	2,2	S1	voer	3	6 ton
2	meet/smormunit	23	0,004	S2	voer	5	8 ton
3	cv ketel	1	60	S3	voer	4	10 ton
4	menger	3	4,8	S4	voer	7	24 ton
5	vijzel	18	0,5	S5	-	-	-
6	boiler	1	1	S6	-	-	-
7	noodstroomaggregaat	1	60kva	S7	spuwater	2	50 m³
8	hogedrukreiniger	2	10	S8	-	-	-
9	zuurdoseerpomp	1	0,5				
10	ventilator	14	1,2				
11	oogdouche	1	-				
12	vuilstation	1	-				
13	koelkast	1	0,5	T1	zuur	1	3 m³
14	ventilator	2	1,0	T2	-	-	-
15	-	-	-	T3	-	-	-
16	-	-	-	T4	-	-	-
17	-	-	-	T5	-	-	-
18	-	-	-		= in lekkab		
19	-	-	-				
20	-	-	-				
21	-	-	-				
22	-	-	-				
23	-	-	-				
24	-	-	-				
25	-	-	-	V1	olie	-	- L
26	-	-	-	V2	olie	-	- L
27	-	-	-	V3	afgewerkte olie	-	- L
28	-	-	-	V4	-	-	- L
29	-	-	-	V5	-	-	- L
30	-	-	-		= in lekkab		
31	-	-	-				
32	-	-	-				
33	-	-	-				
34	-	-	-				
35	-	-	-				
36	-	-	-				
37	-	-	-				
38	-	-	-				

Overige symbolen
omschrijving:

A	afvoerput drifmest
S	afvoerput spuwater
W	afvoerput wasswater
B	bestrijdingsmiddelen

Mestopslag:			RM	reinigings- ontsmettingsmiddelen
omschrijving:			P	brandblusser met inhoudvermelding
Totale inhoud mestputten:		7996	m³	
Totale inhoud mestlo:		-	m³	K mobiele kadaverkap

* = Alle inhoud uit bovenstaande renvooi welke niet op tekening zijn gebruikt zijn niet van toepassing

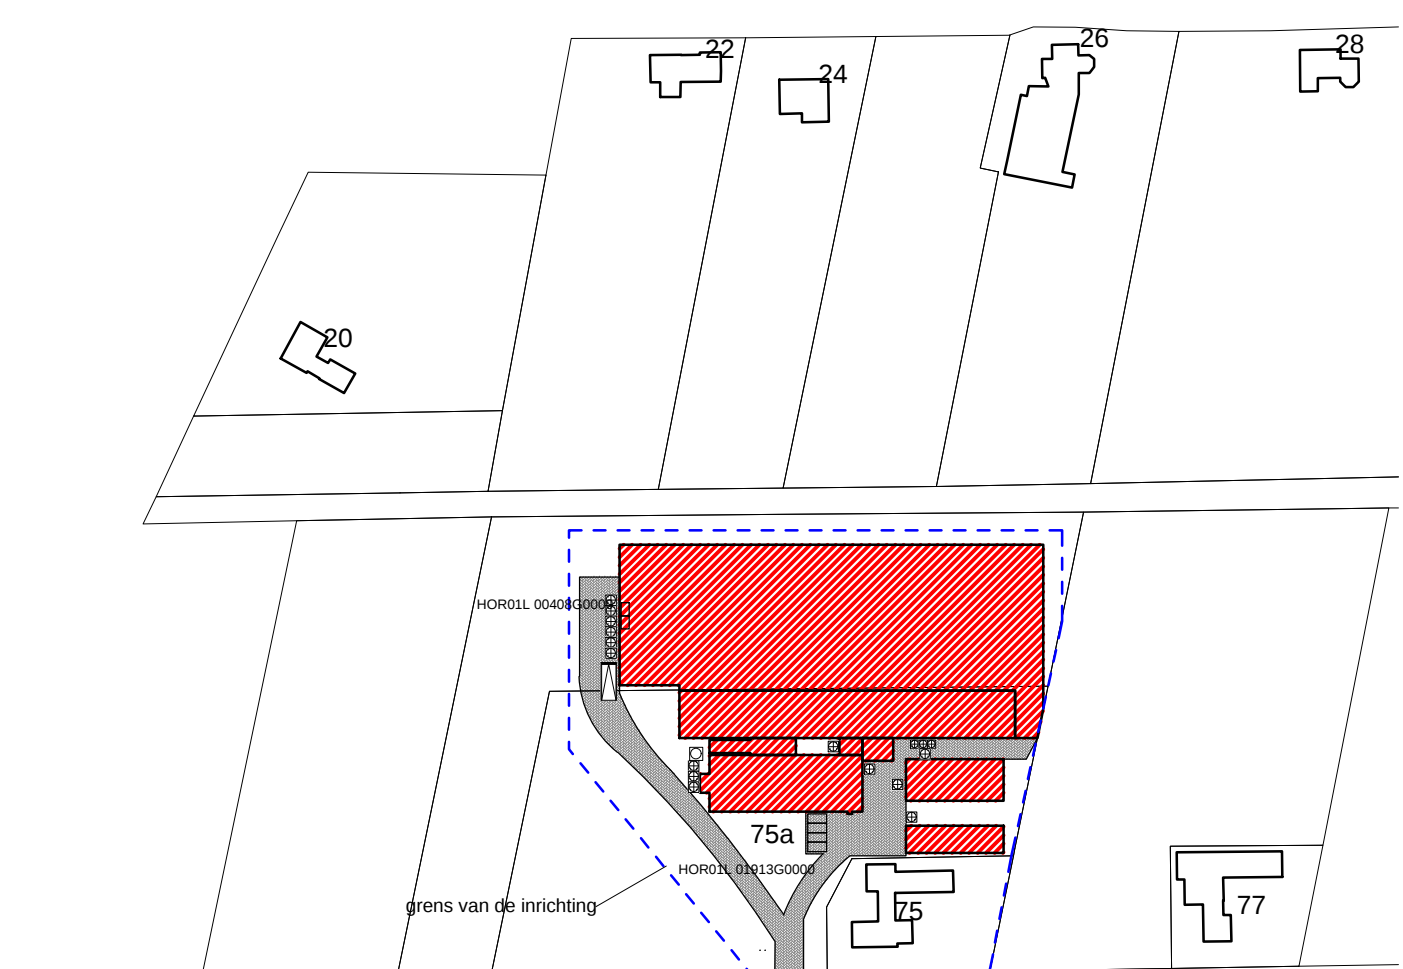

SITUATIE

gemeente	: Horst aan de Maas
sectie	: L
nummer(s)	: 40B/1913

A horizontal scale bar with segments labeled '0m' and '100m'. Below it, the text '1:2000' indicates the map's scale.

**TEKENING BEHORENDE BIJ AANVRAAG OMGEVINGSVERGUNNING
ACTIVITEIT MILIEU**

OPDRACHTGEVER: Maatschap Verhaegh Maatschap Verhaegh 5975 RG Sevenum Ulftherhoek 22		TEKENING NO: 170102
PROJECT: Varkensbedrijf		SCHAAL: FORMAAT: 1:200/200
ONDERDEEL: aan de Langstraat 75 te Hegelsom		DATUM GETEKEND: