


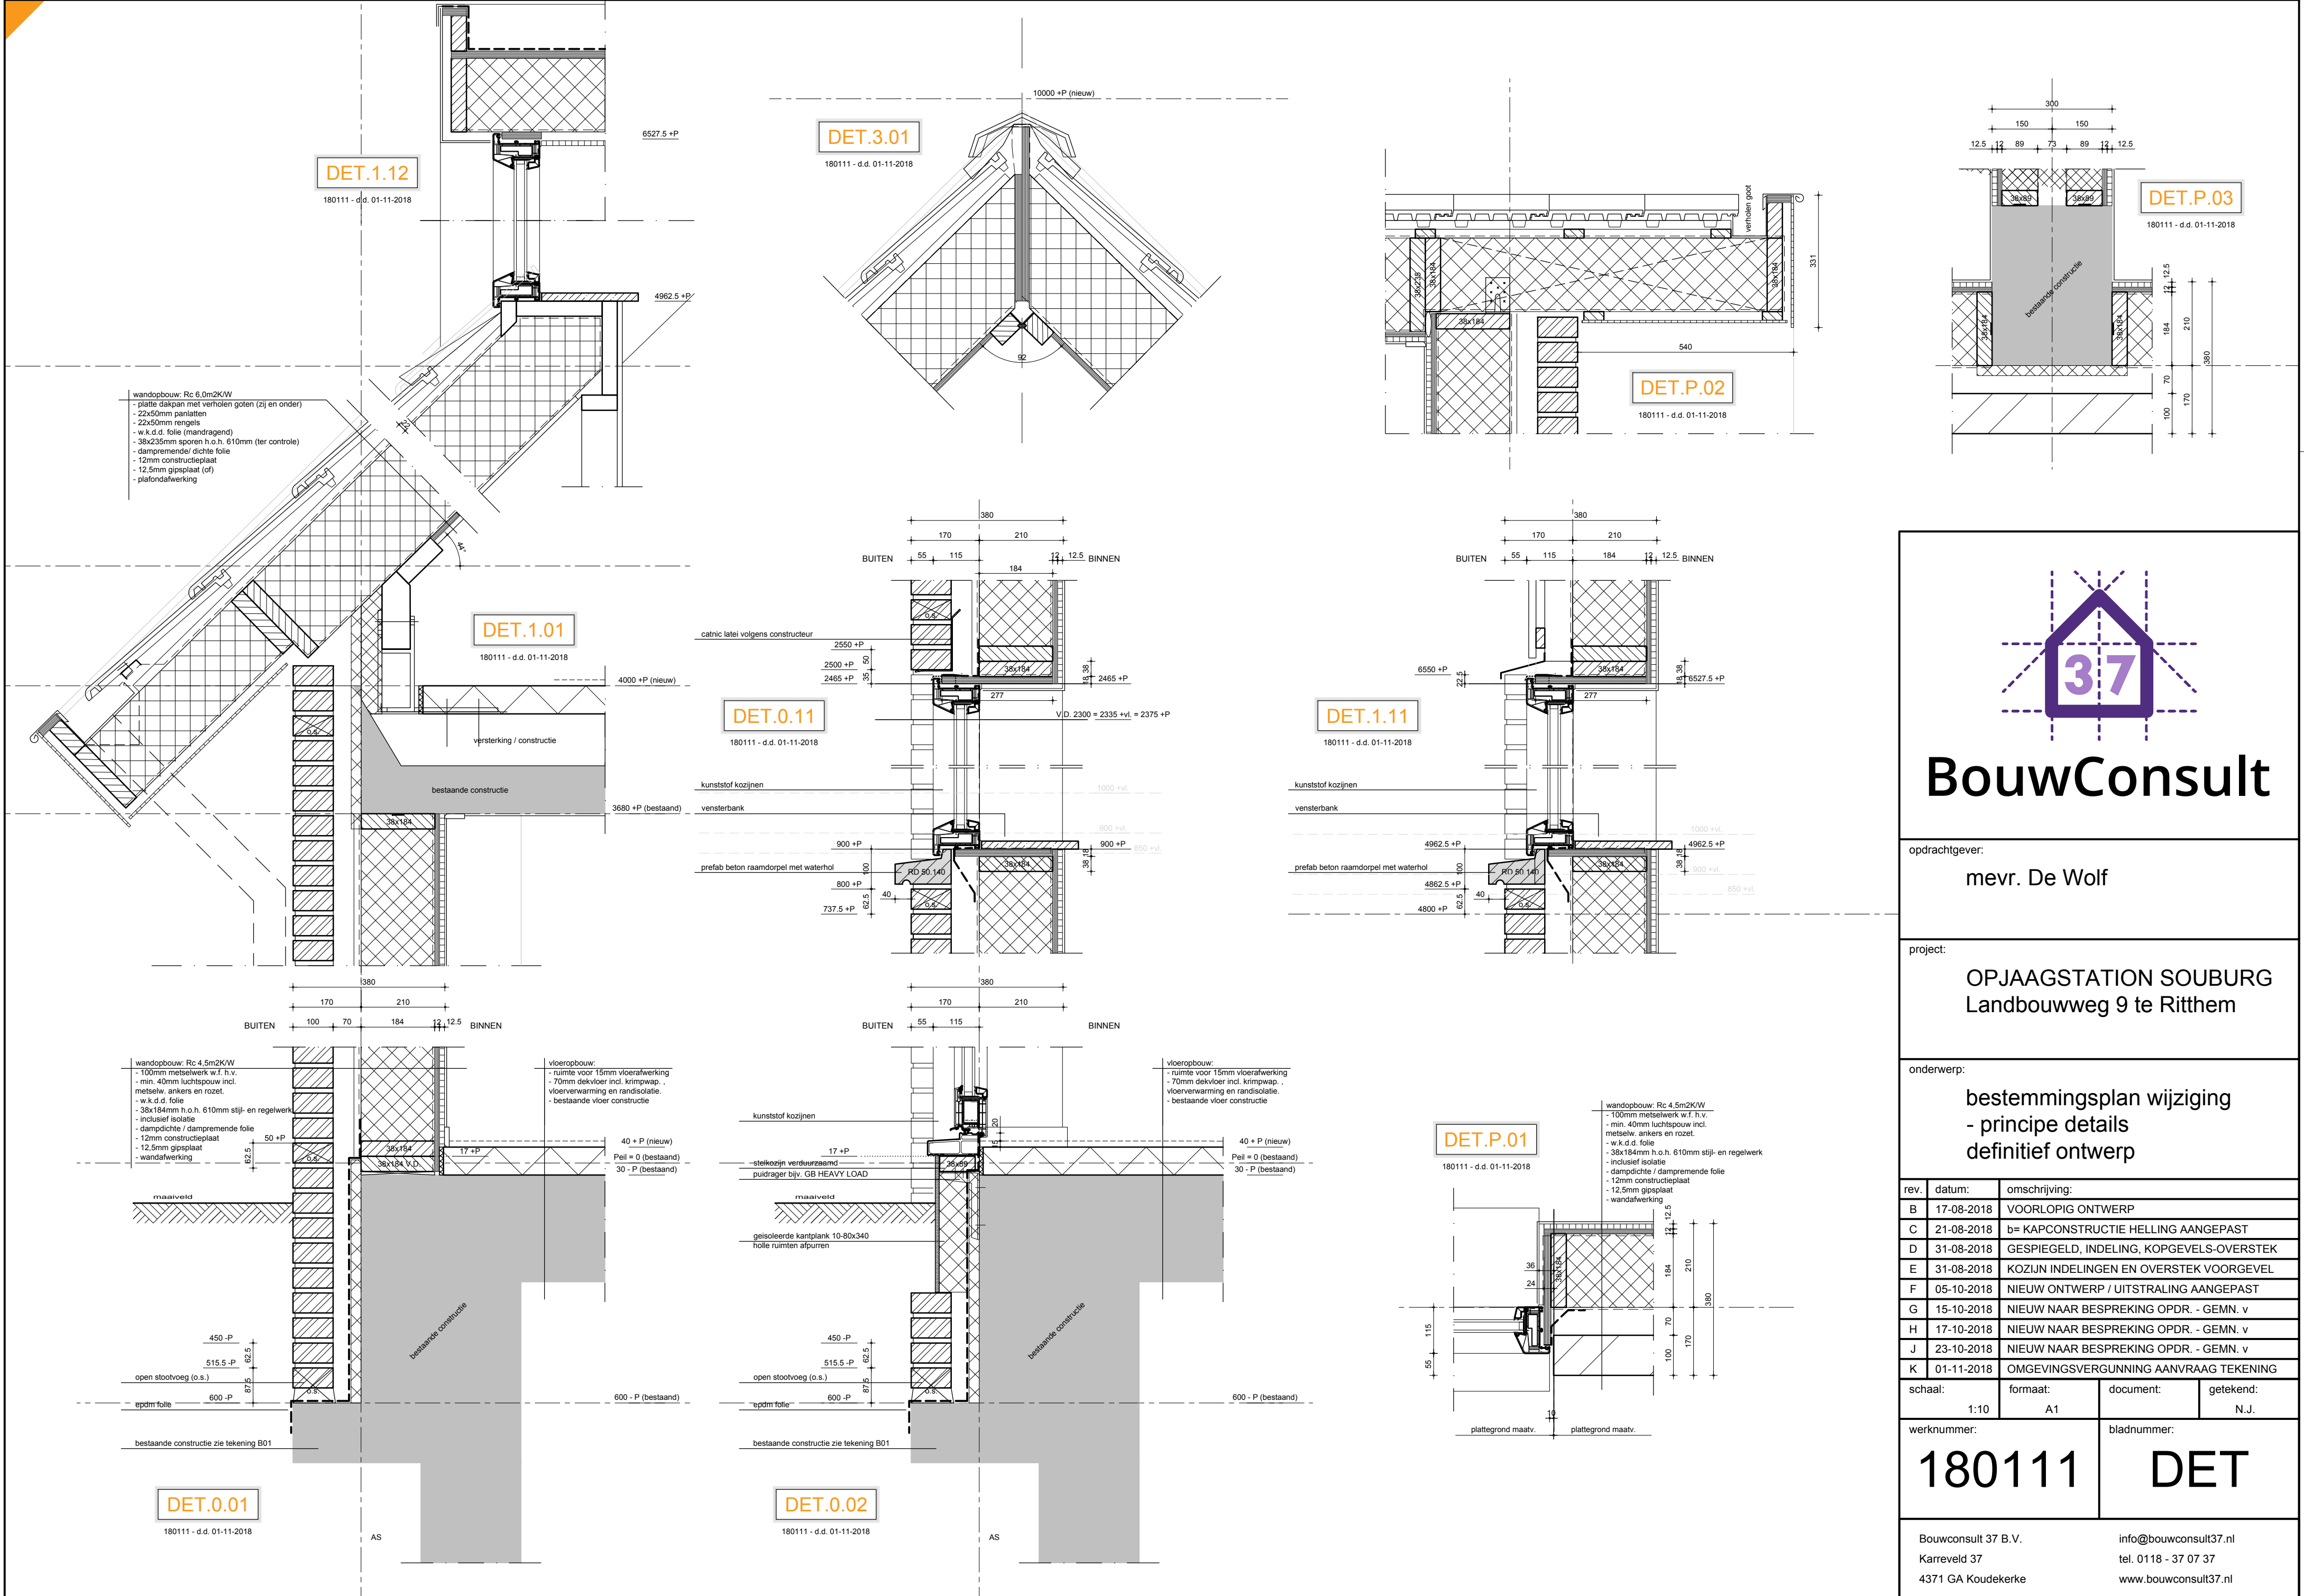

BouwConsult

opdrachtgever:
mevr. De Wolf

project:
OPJAAGSTATION SOUBURG
Landbouwweg 9 te Ritthem

onderwerp:
bestemmingsplan wijziging
- principe details
definitief ontwerp

rev.	datum:	omschrijving:
B	17-08-2018	VOORLOPIG ONTWERP
C	21-08-2018	b= KAPCONSTRUCTIE HELLING AANGEPAST
D	31-08-2018	GESPIEGELD, INDELING, KOPGEVELS-OVERSTEEK
E	31-08-2018	KOZIJN INDELINGEN EN OVERSTEEK VOORGEVEL
F	05-10-2018	NIEUW ONTWERP / UITSTRALING AANGEPAST
G	15-10-2018	NIEUW NAAR BESPREKING OPDR. - GEMN. v
H	17-10-2018	NIEUW NAAR BESPREKING OPDR. - GEMN. v
J	23-10-2018	NIEUW NAAR BESPREKING OPDR. - GEMN. v
K	01-11-2018	OMGEVINGSVERGUNNING AANVRAAG TEKENING

schaal:	formaat:	document:	getekend:
1:10	A1		N.J.

werknummer:	bladnummer:
180111	DET

Bouwconsult 37 B.V.
Karreveld 37
4371 GA Koudekerke

info@bouwconsult37.nl
tel. 0118 - 37 07 37
www.bouwconsult37.nl