




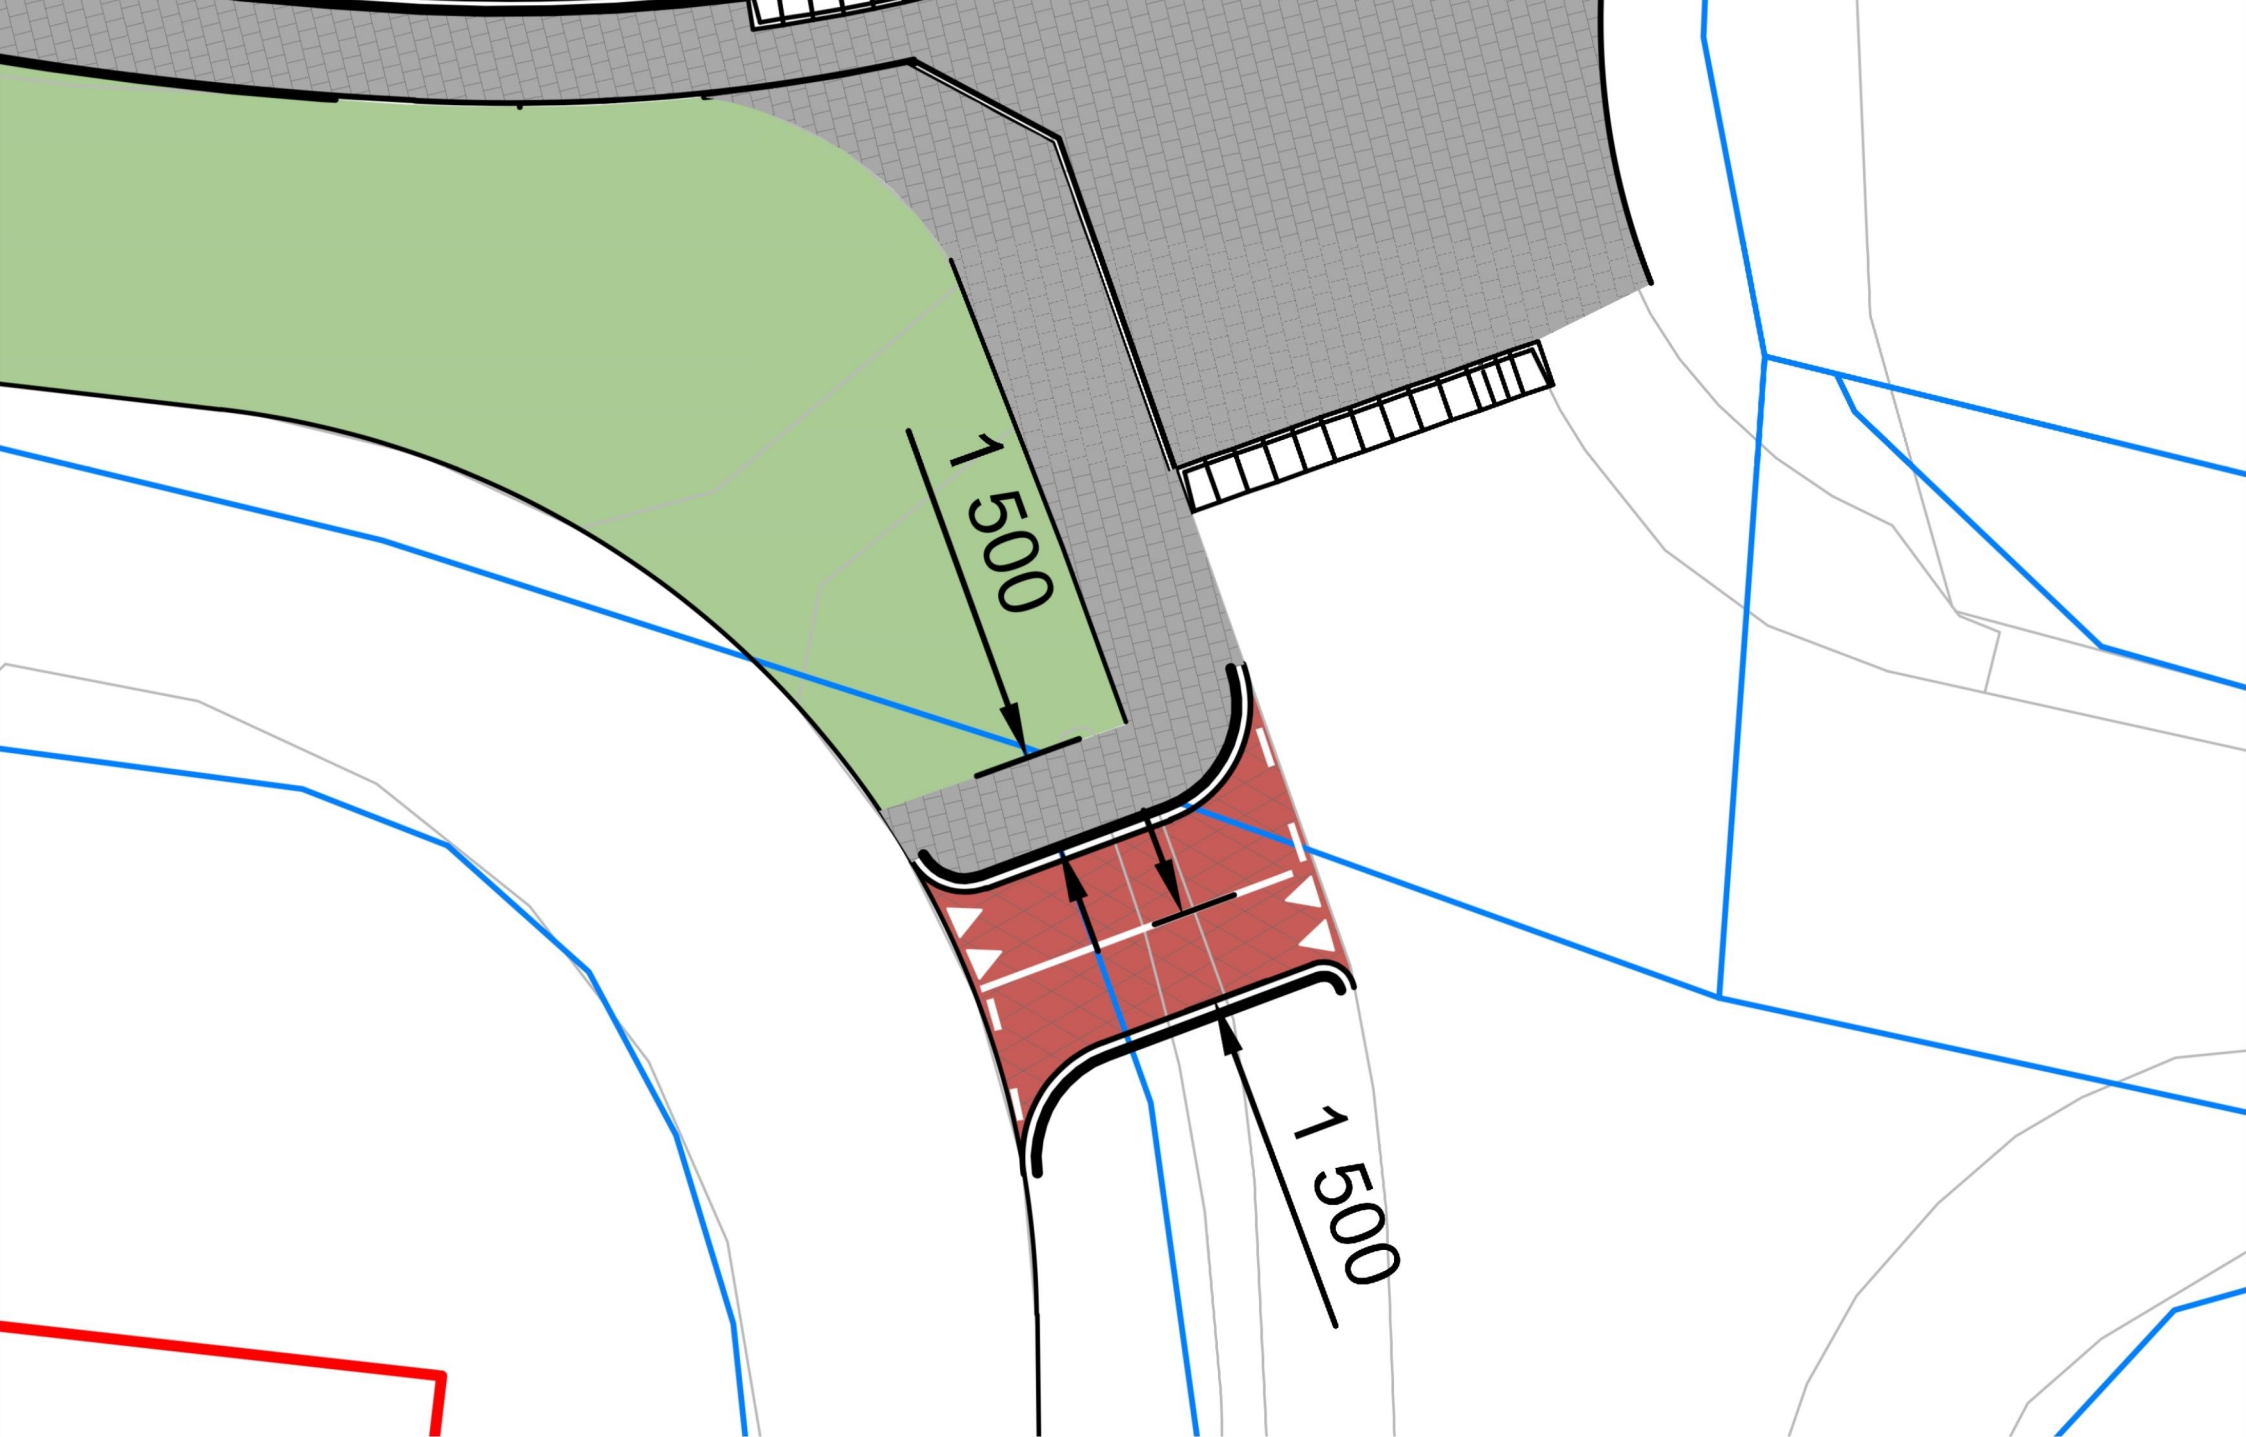

Verkeersbesluit: Calcariaweg - Sprielderweg

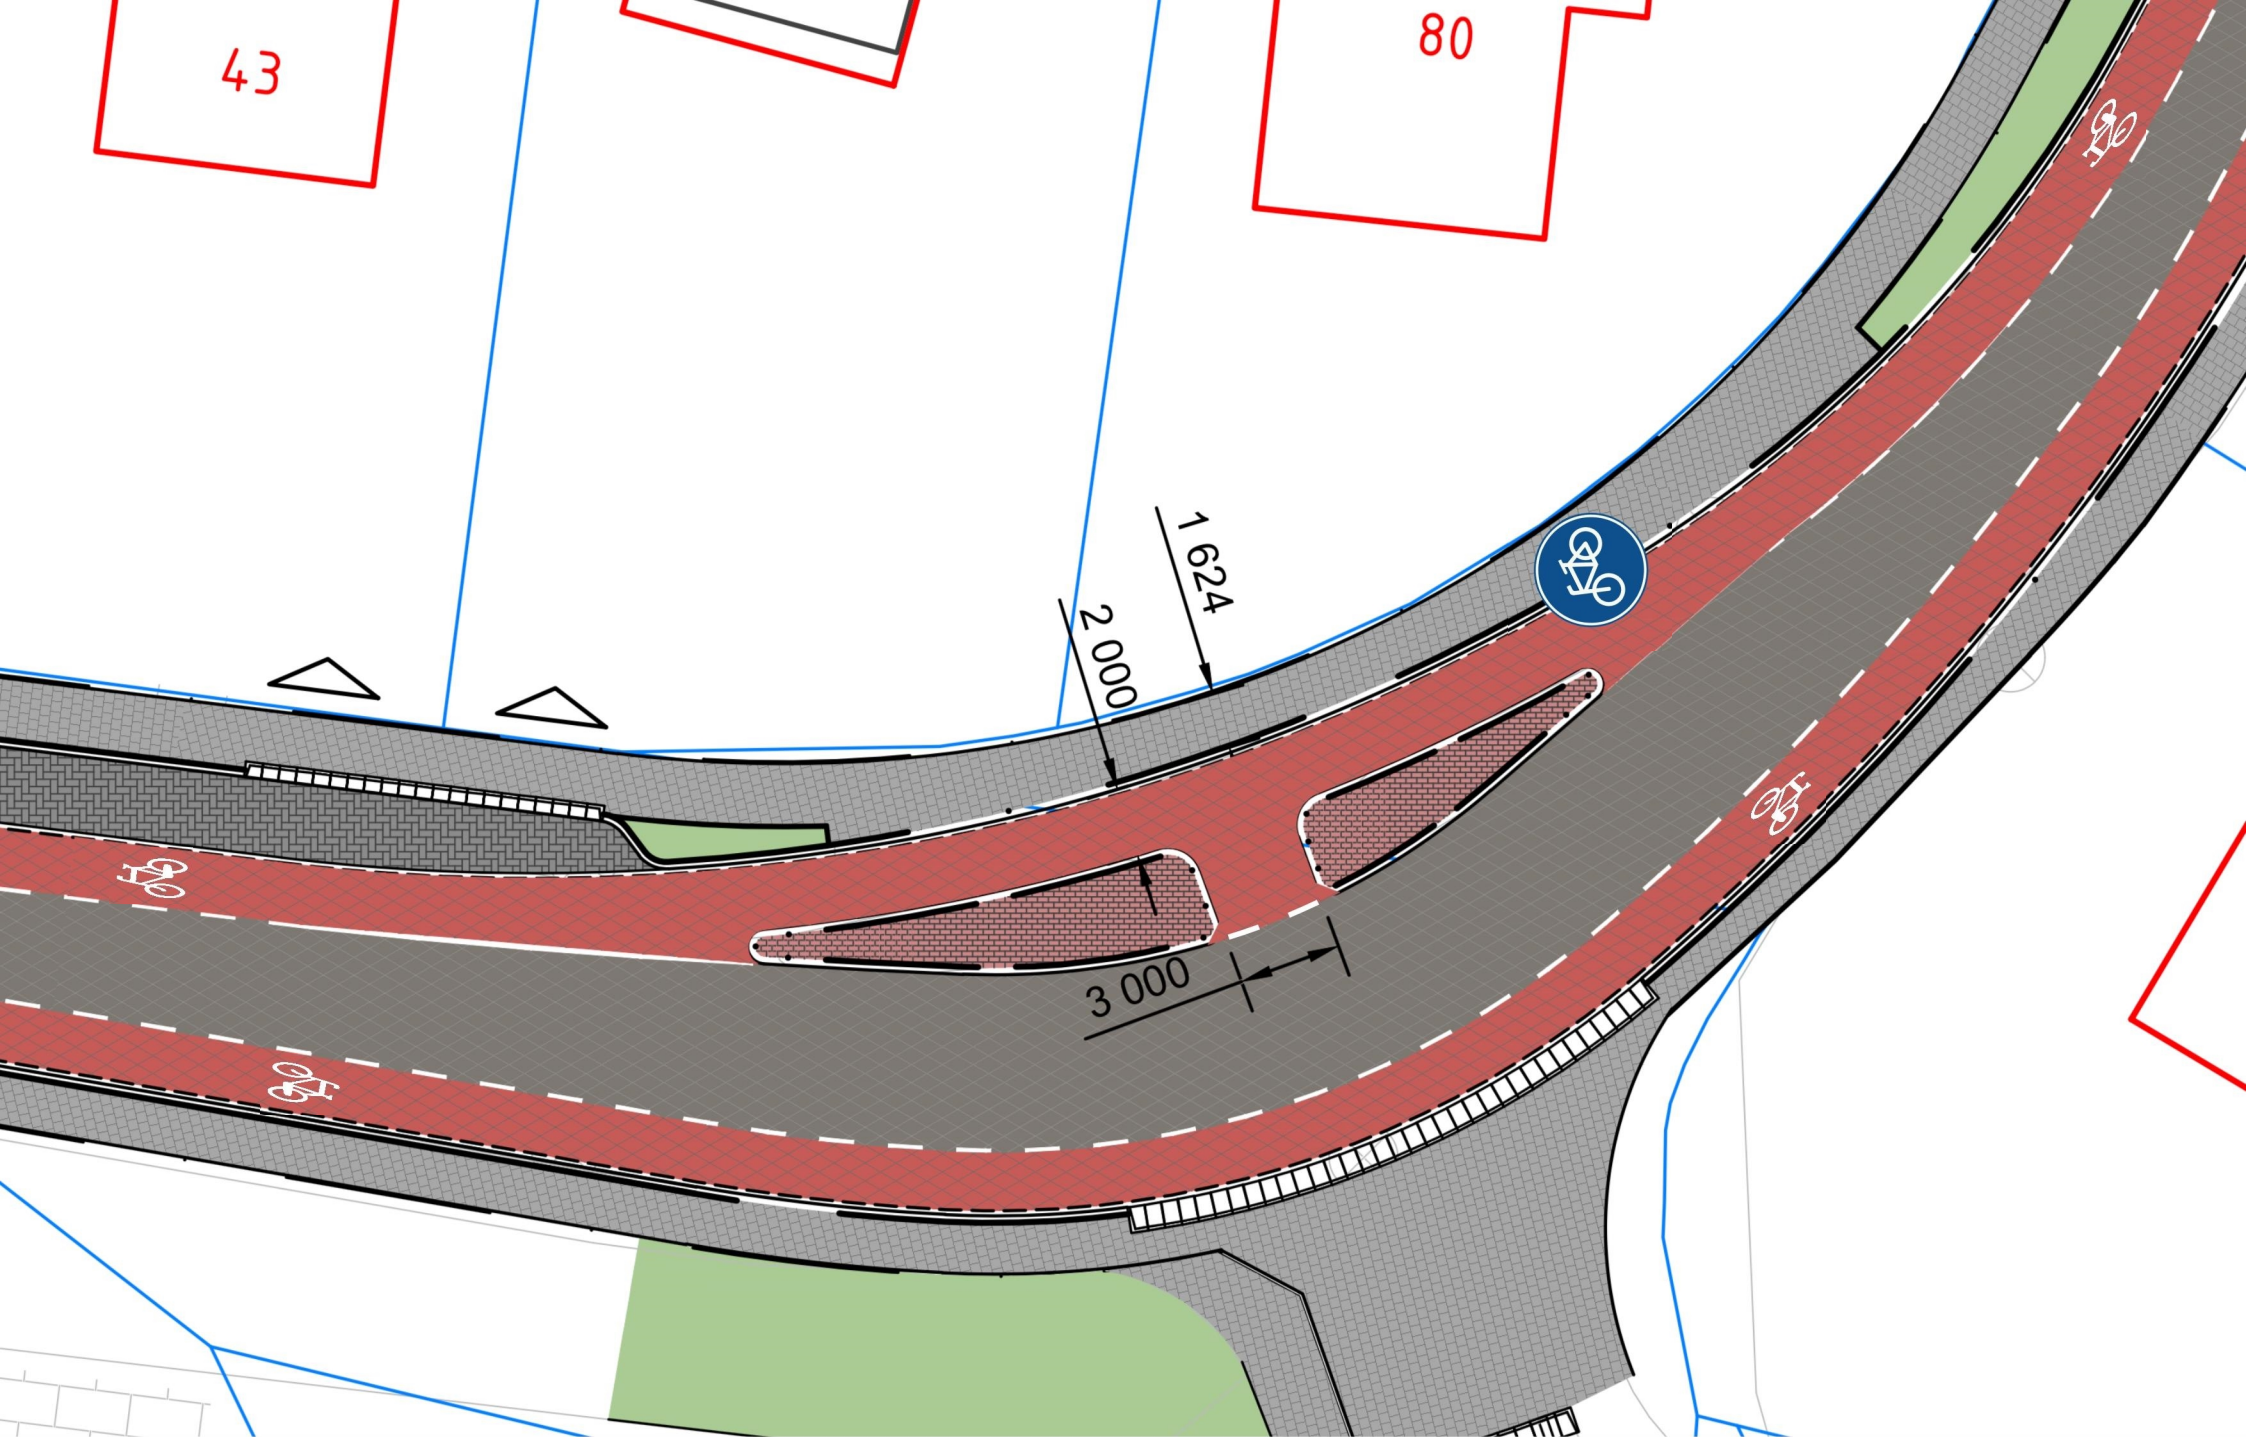

Verkeersbesluit: Calcariaweg - Sprielderweg

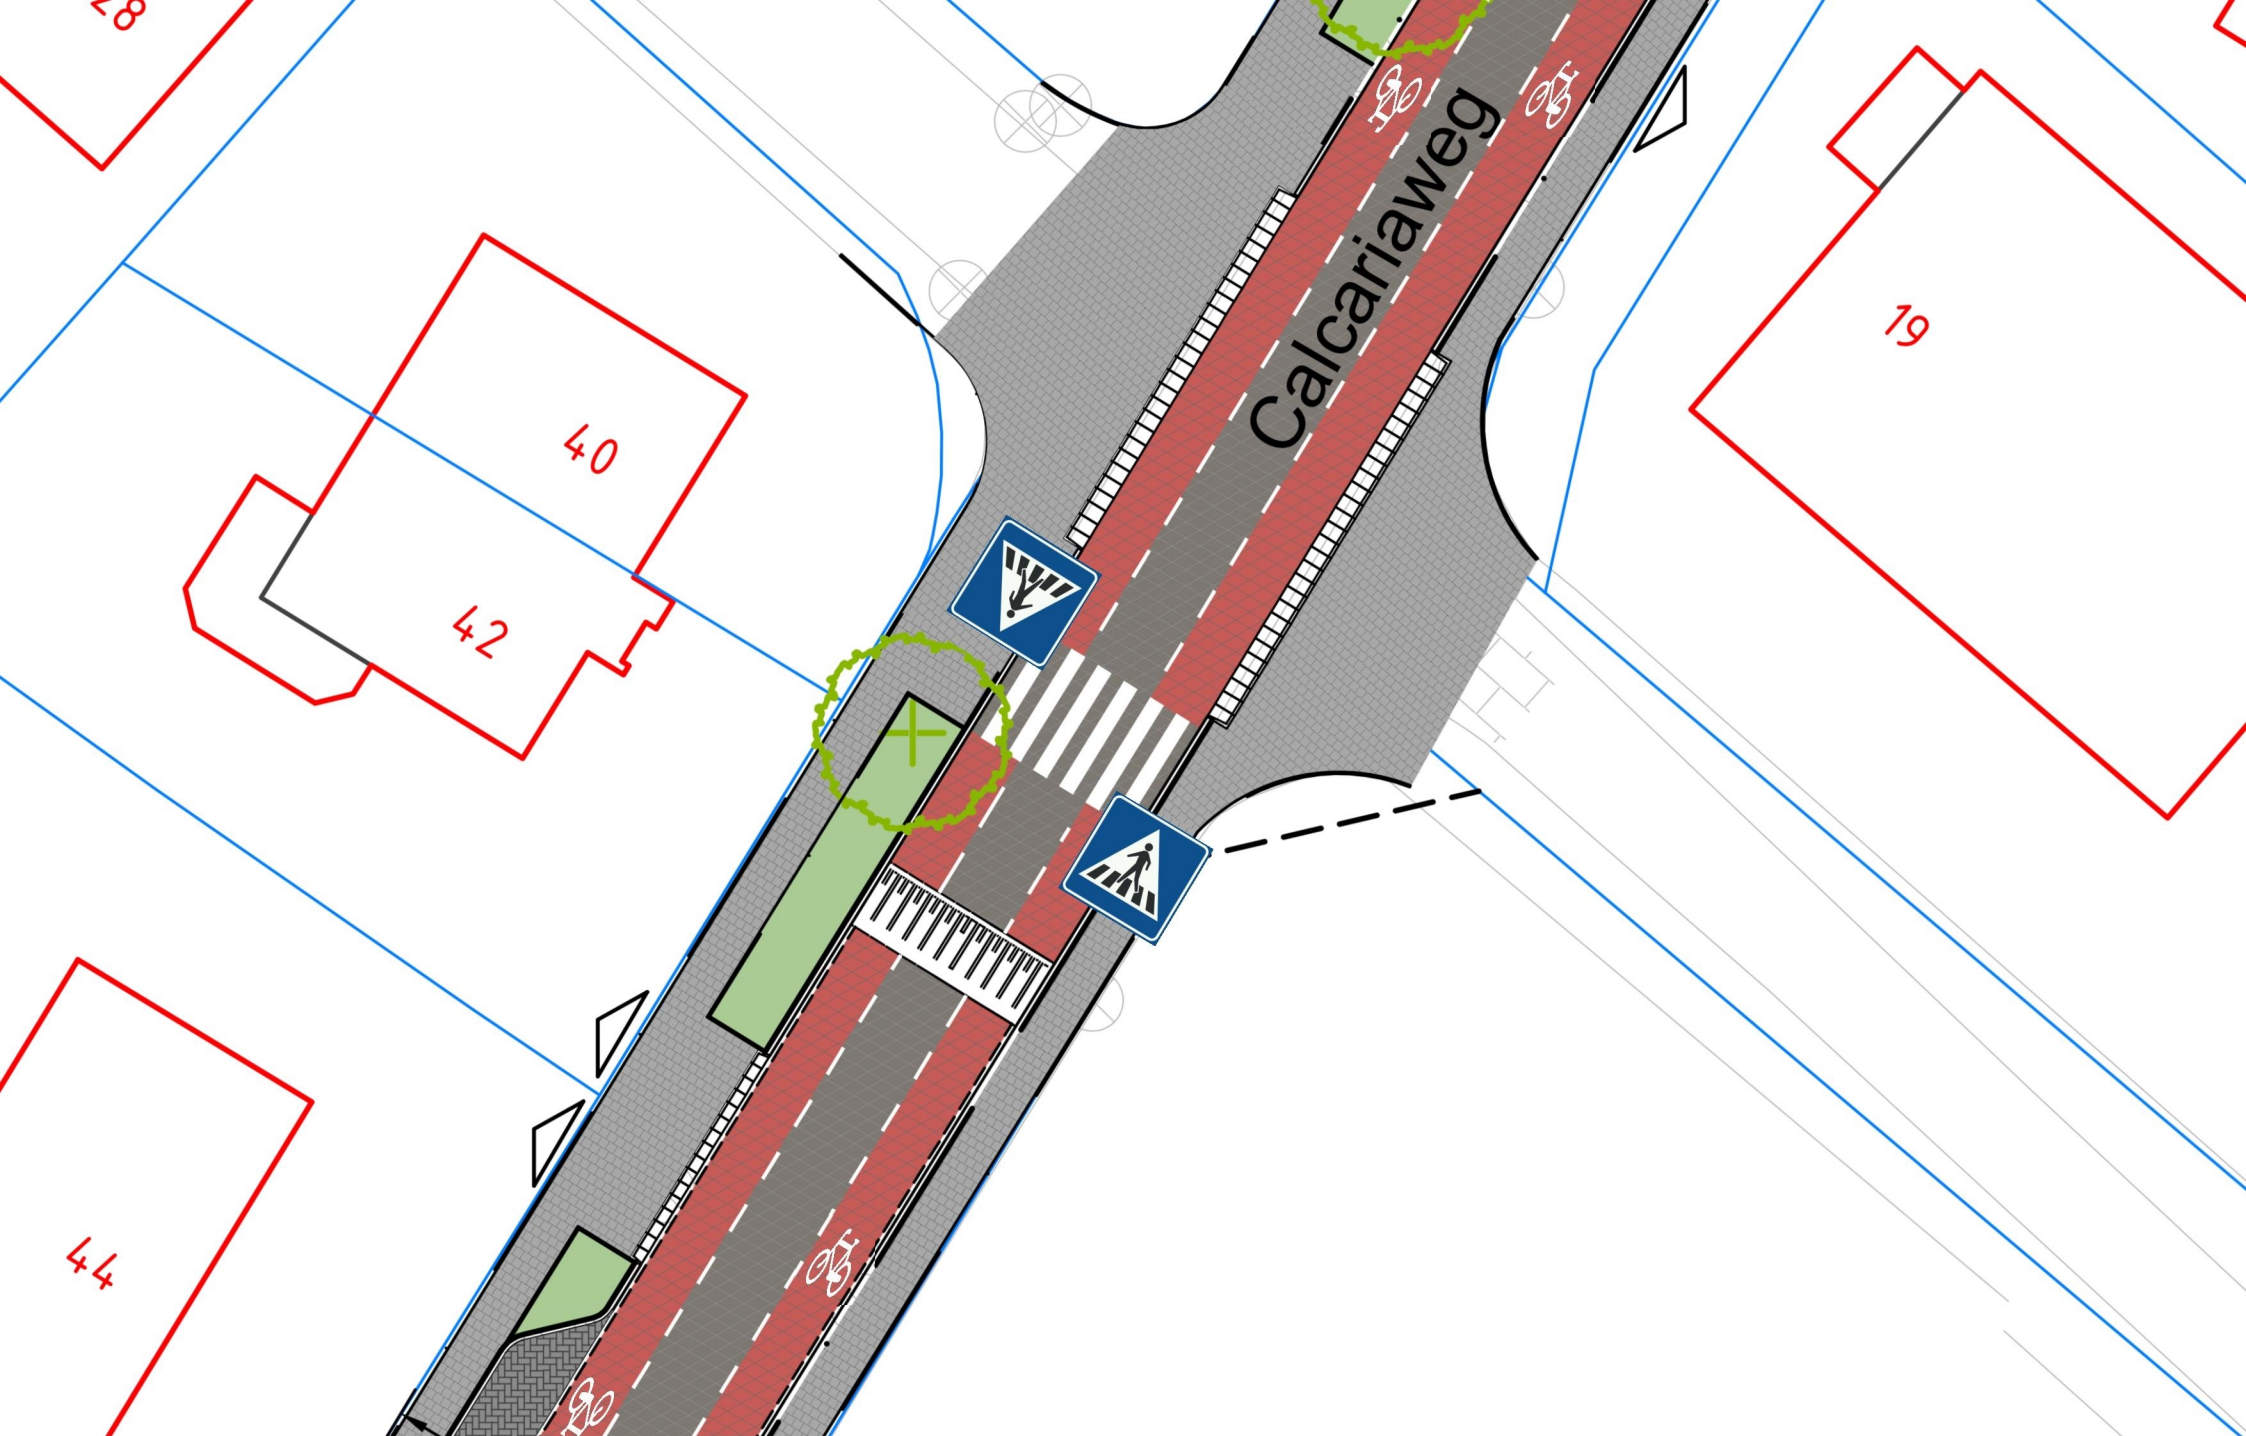

Verkeersbesluit: Calcariaweg - Sprielderweg