
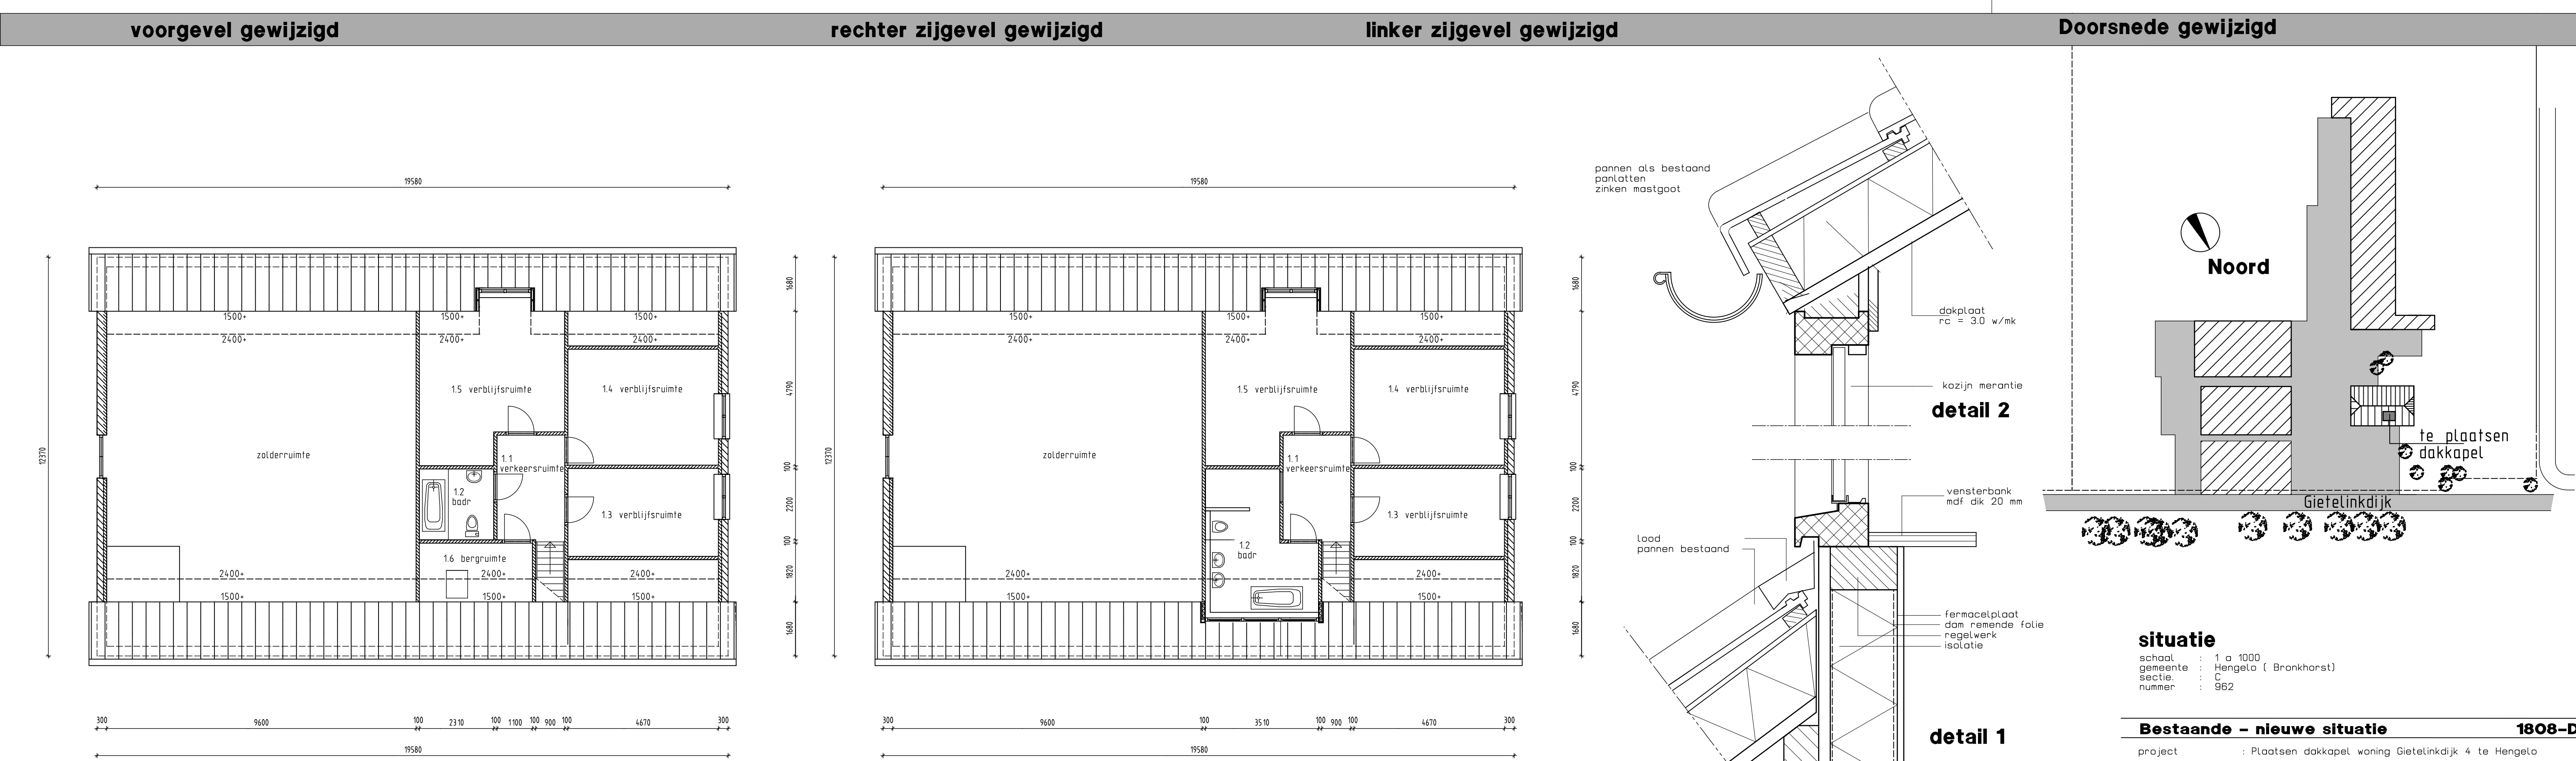
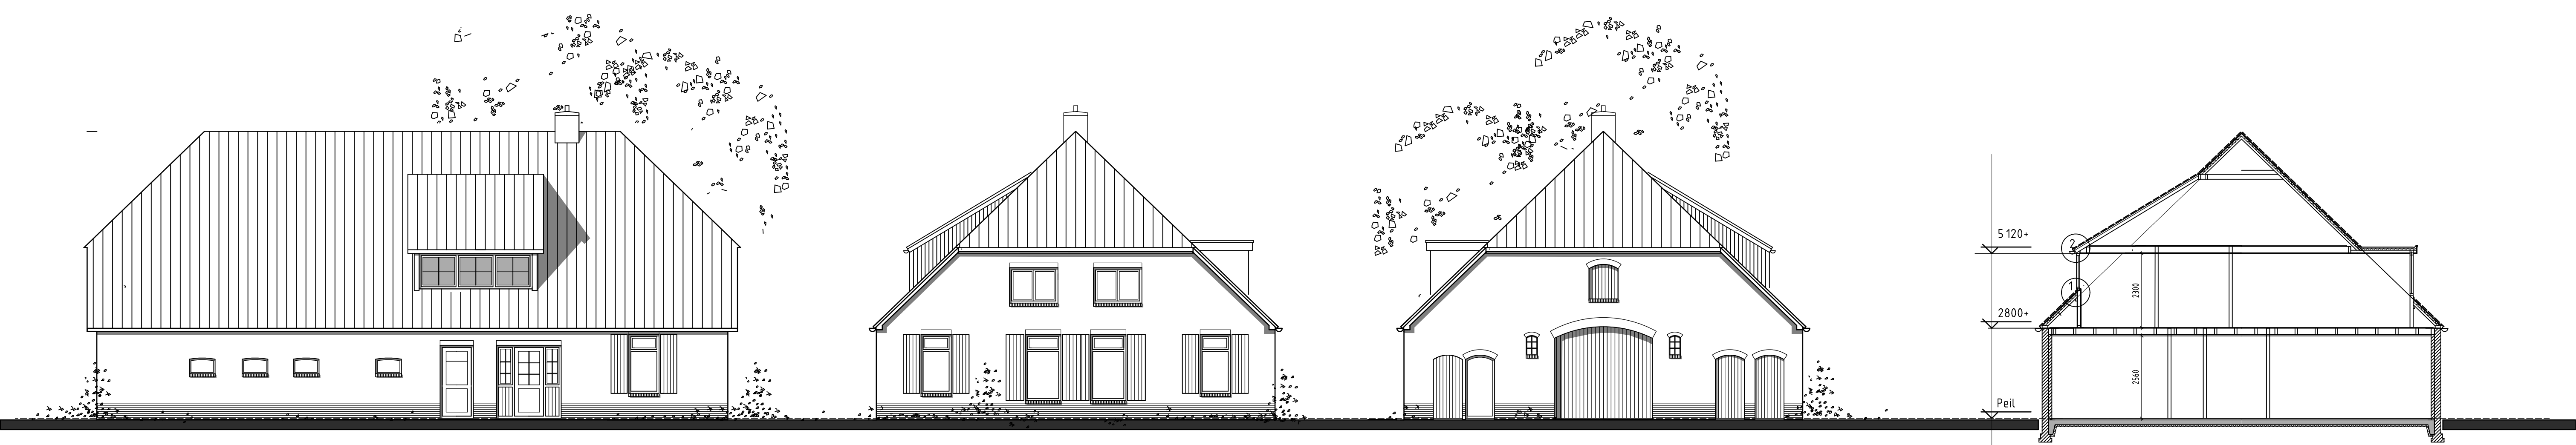


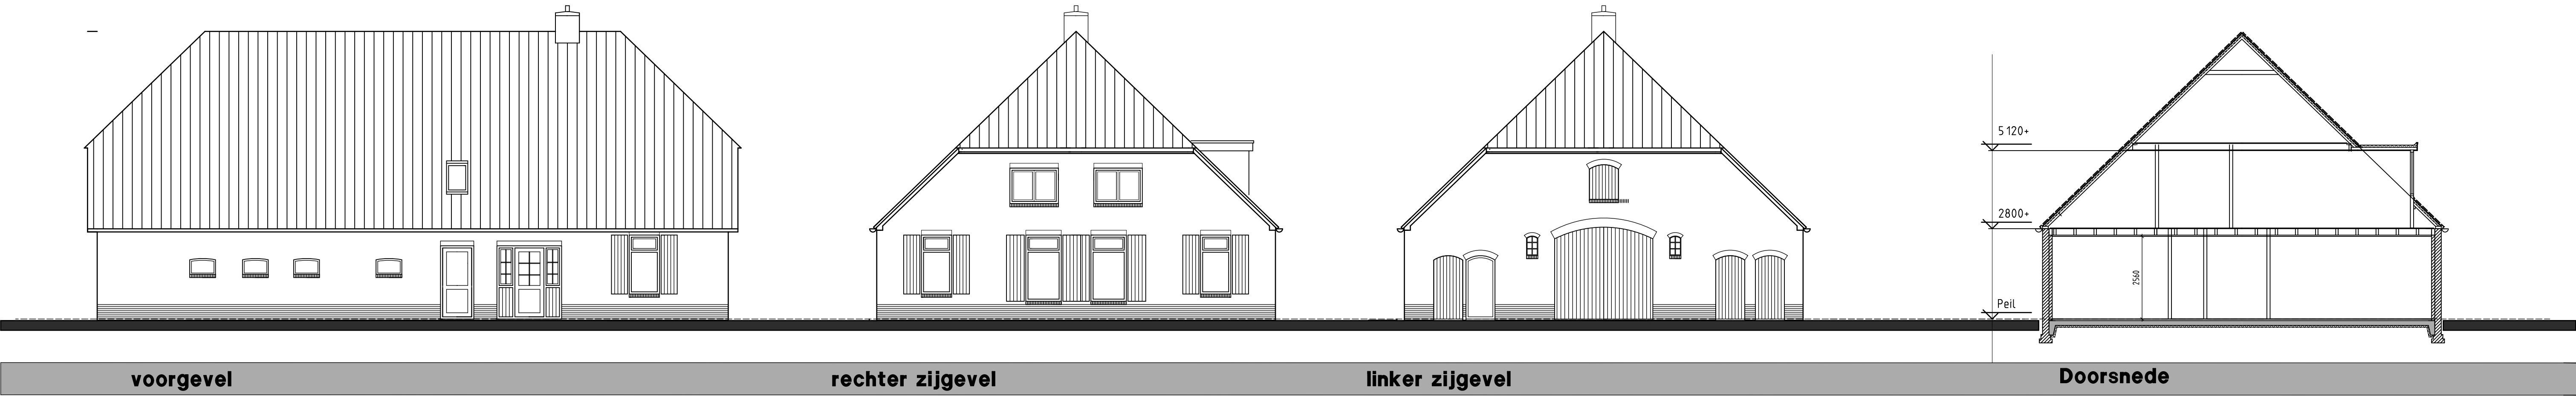

Bestaande - nieuwe situatie		1808-DO1
project	Plaatsen dakkapel woning Gietelinkdijk 4 te Hengelo	
opdrachtgever	Fam P. Verhaar Gietelinkdijk 4 7255 MK Hengelo gem Brankhorst	
school	1:100	getekend T. Sleumer
datum	25-09-2018	formaat A1
wijziging	03-10-2018	