

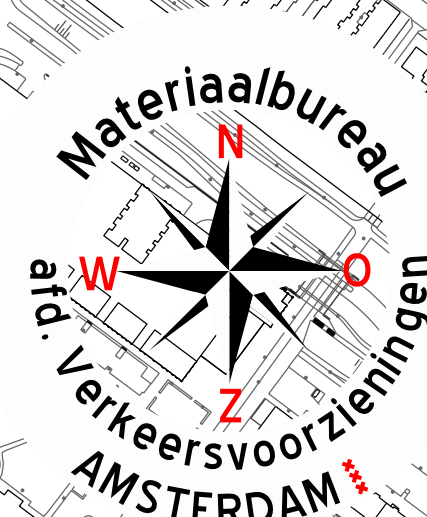


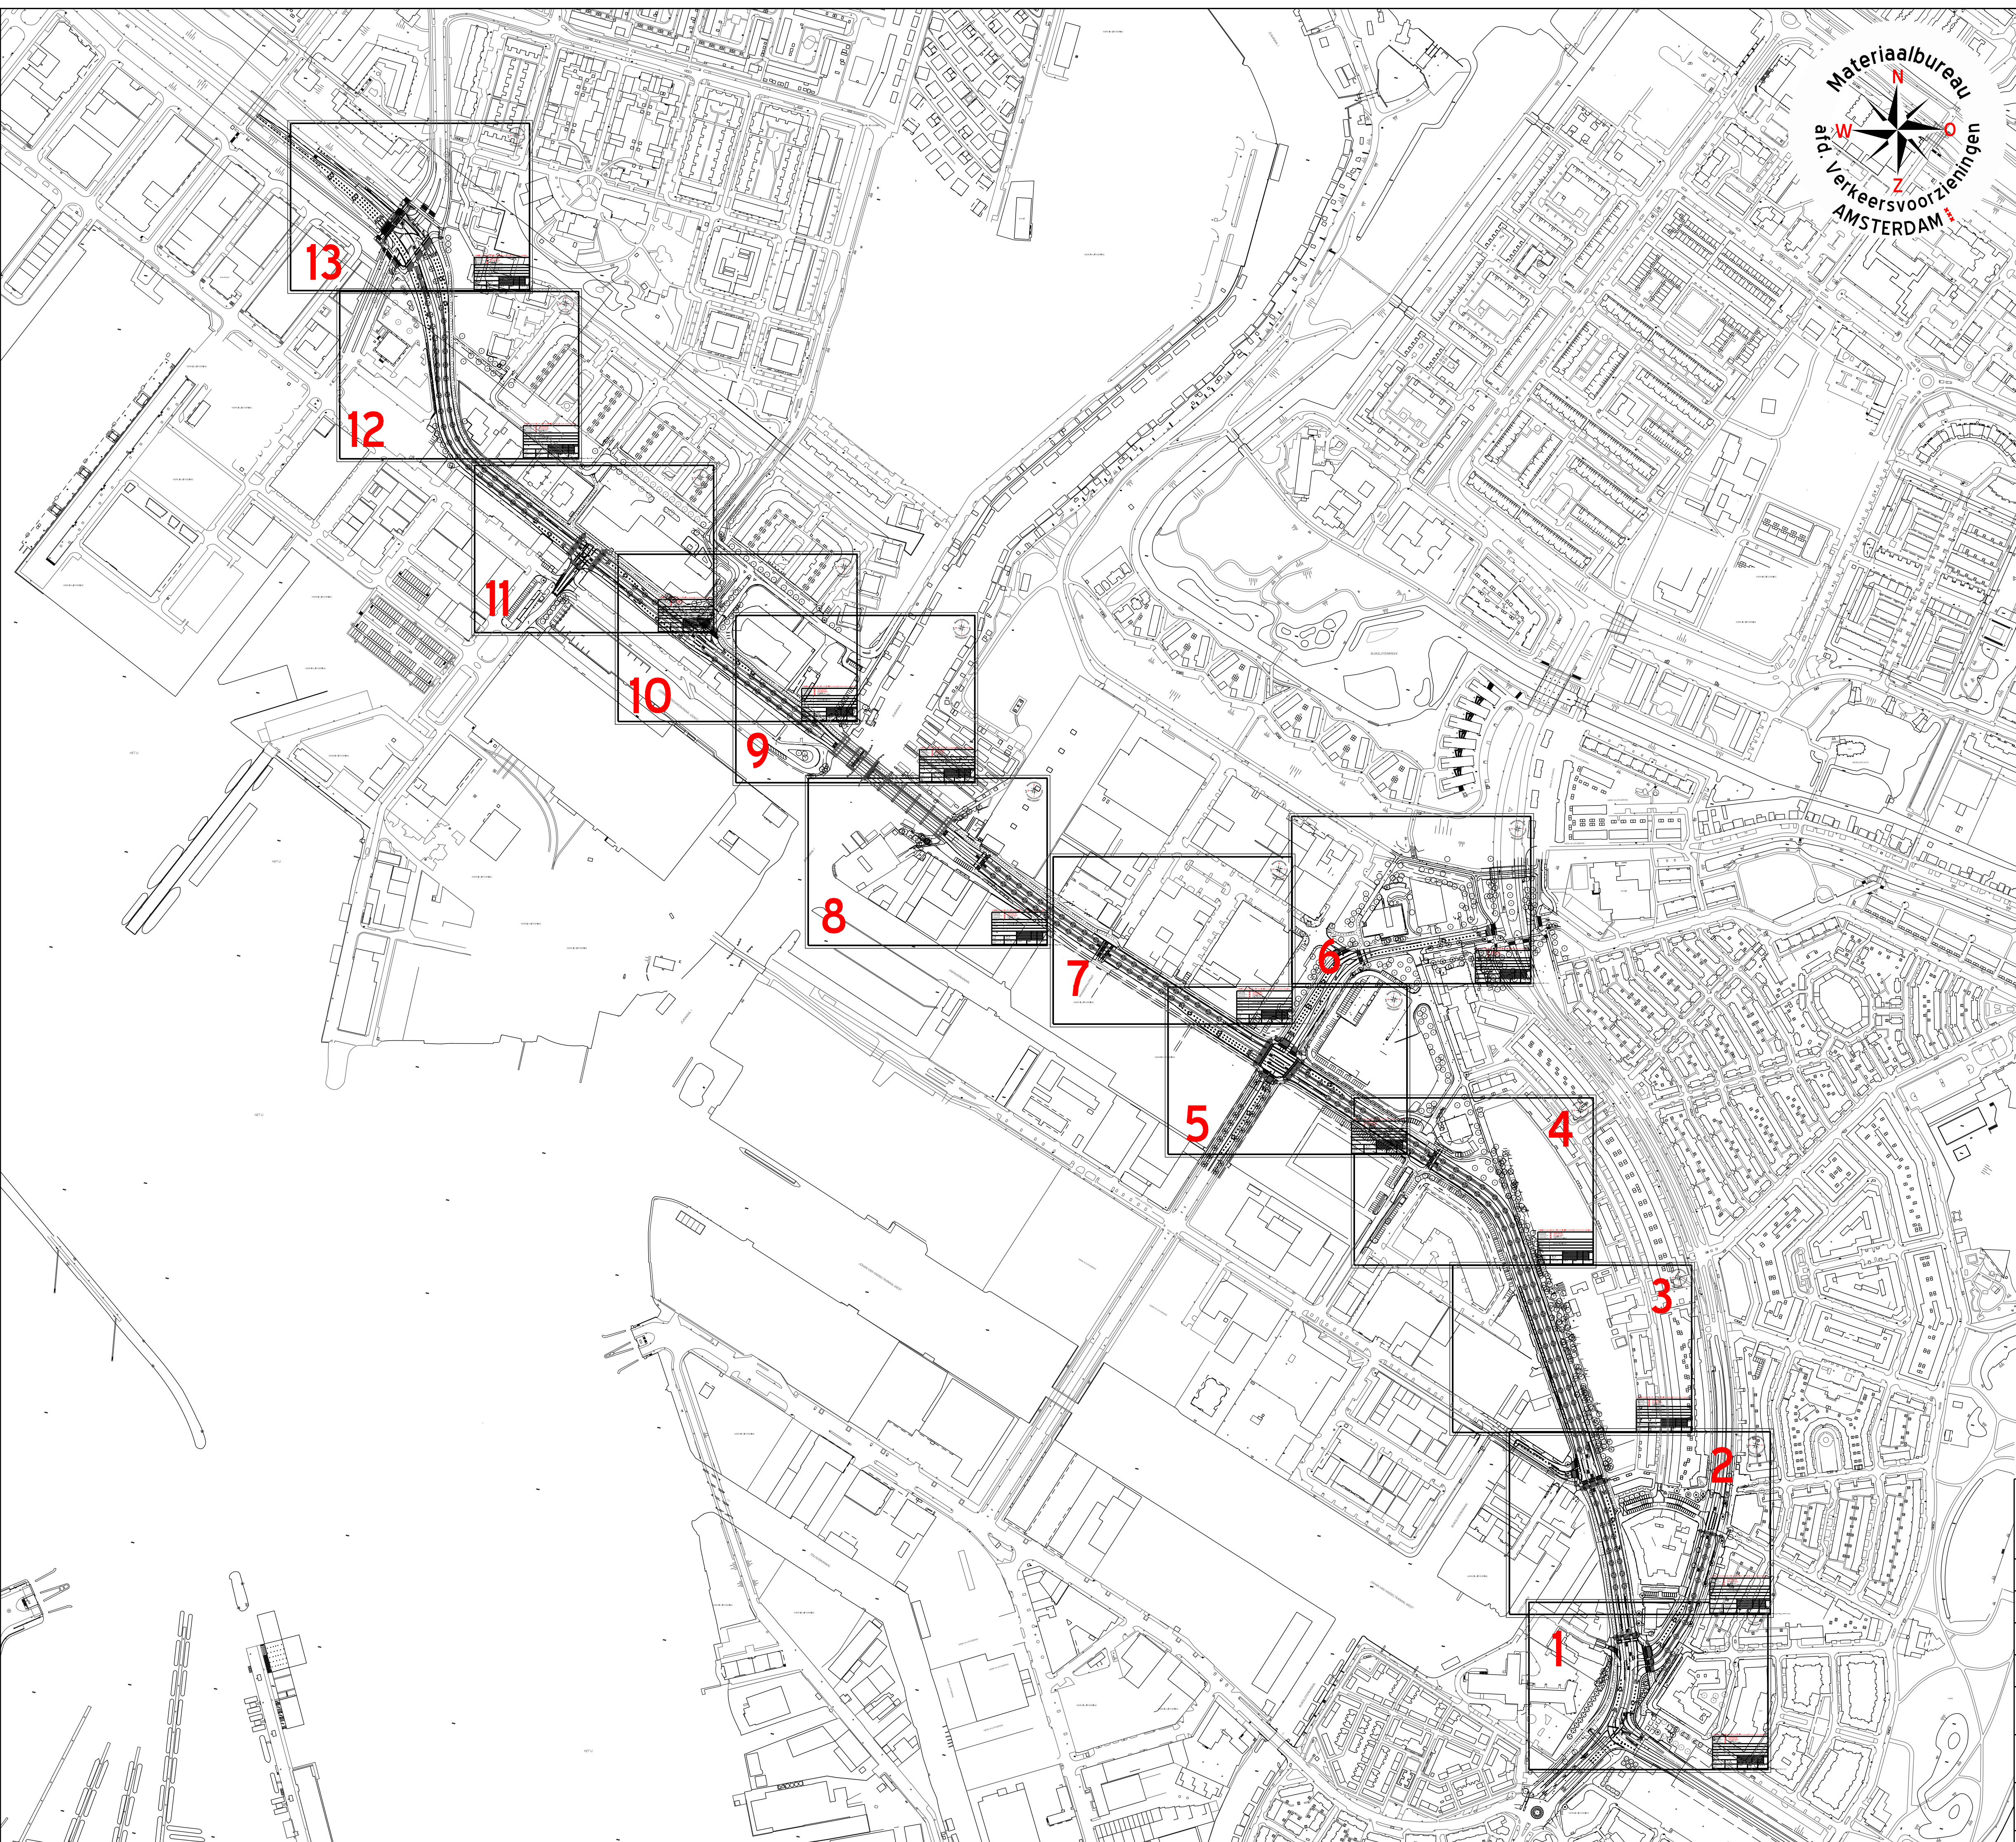


Definitieve bebording, in strijd met tijdelijke maatregel, moet worden afgeplakt.

Bezoekadres: Theemsweg 28 1043 BJ Amsterdam Postbus 94648 1090 GP Amsterdam		X Gemeente X Amsterdam X Materiaalbureau X Afdeling Verkeersvoorzieningen		
Opdrachtgever :				
Project :				
Onderdeel :				
Fase :				
Behoort bij:		Naam	Paraaf	Datum Wijziging
Schaal: n.v.t.	Printdatum: 6-12-2017			
TVM-Projectnummer: 6437	Projectmanager:	Tekeningnr:	Wijziging:	Aantal tekeningen:
\\swappams0090.basis.lan\svmproductie\svmgrafisch\lopende_projecten\6437_KLAPROZENWEG_BRUG\DGNDof_bebording				

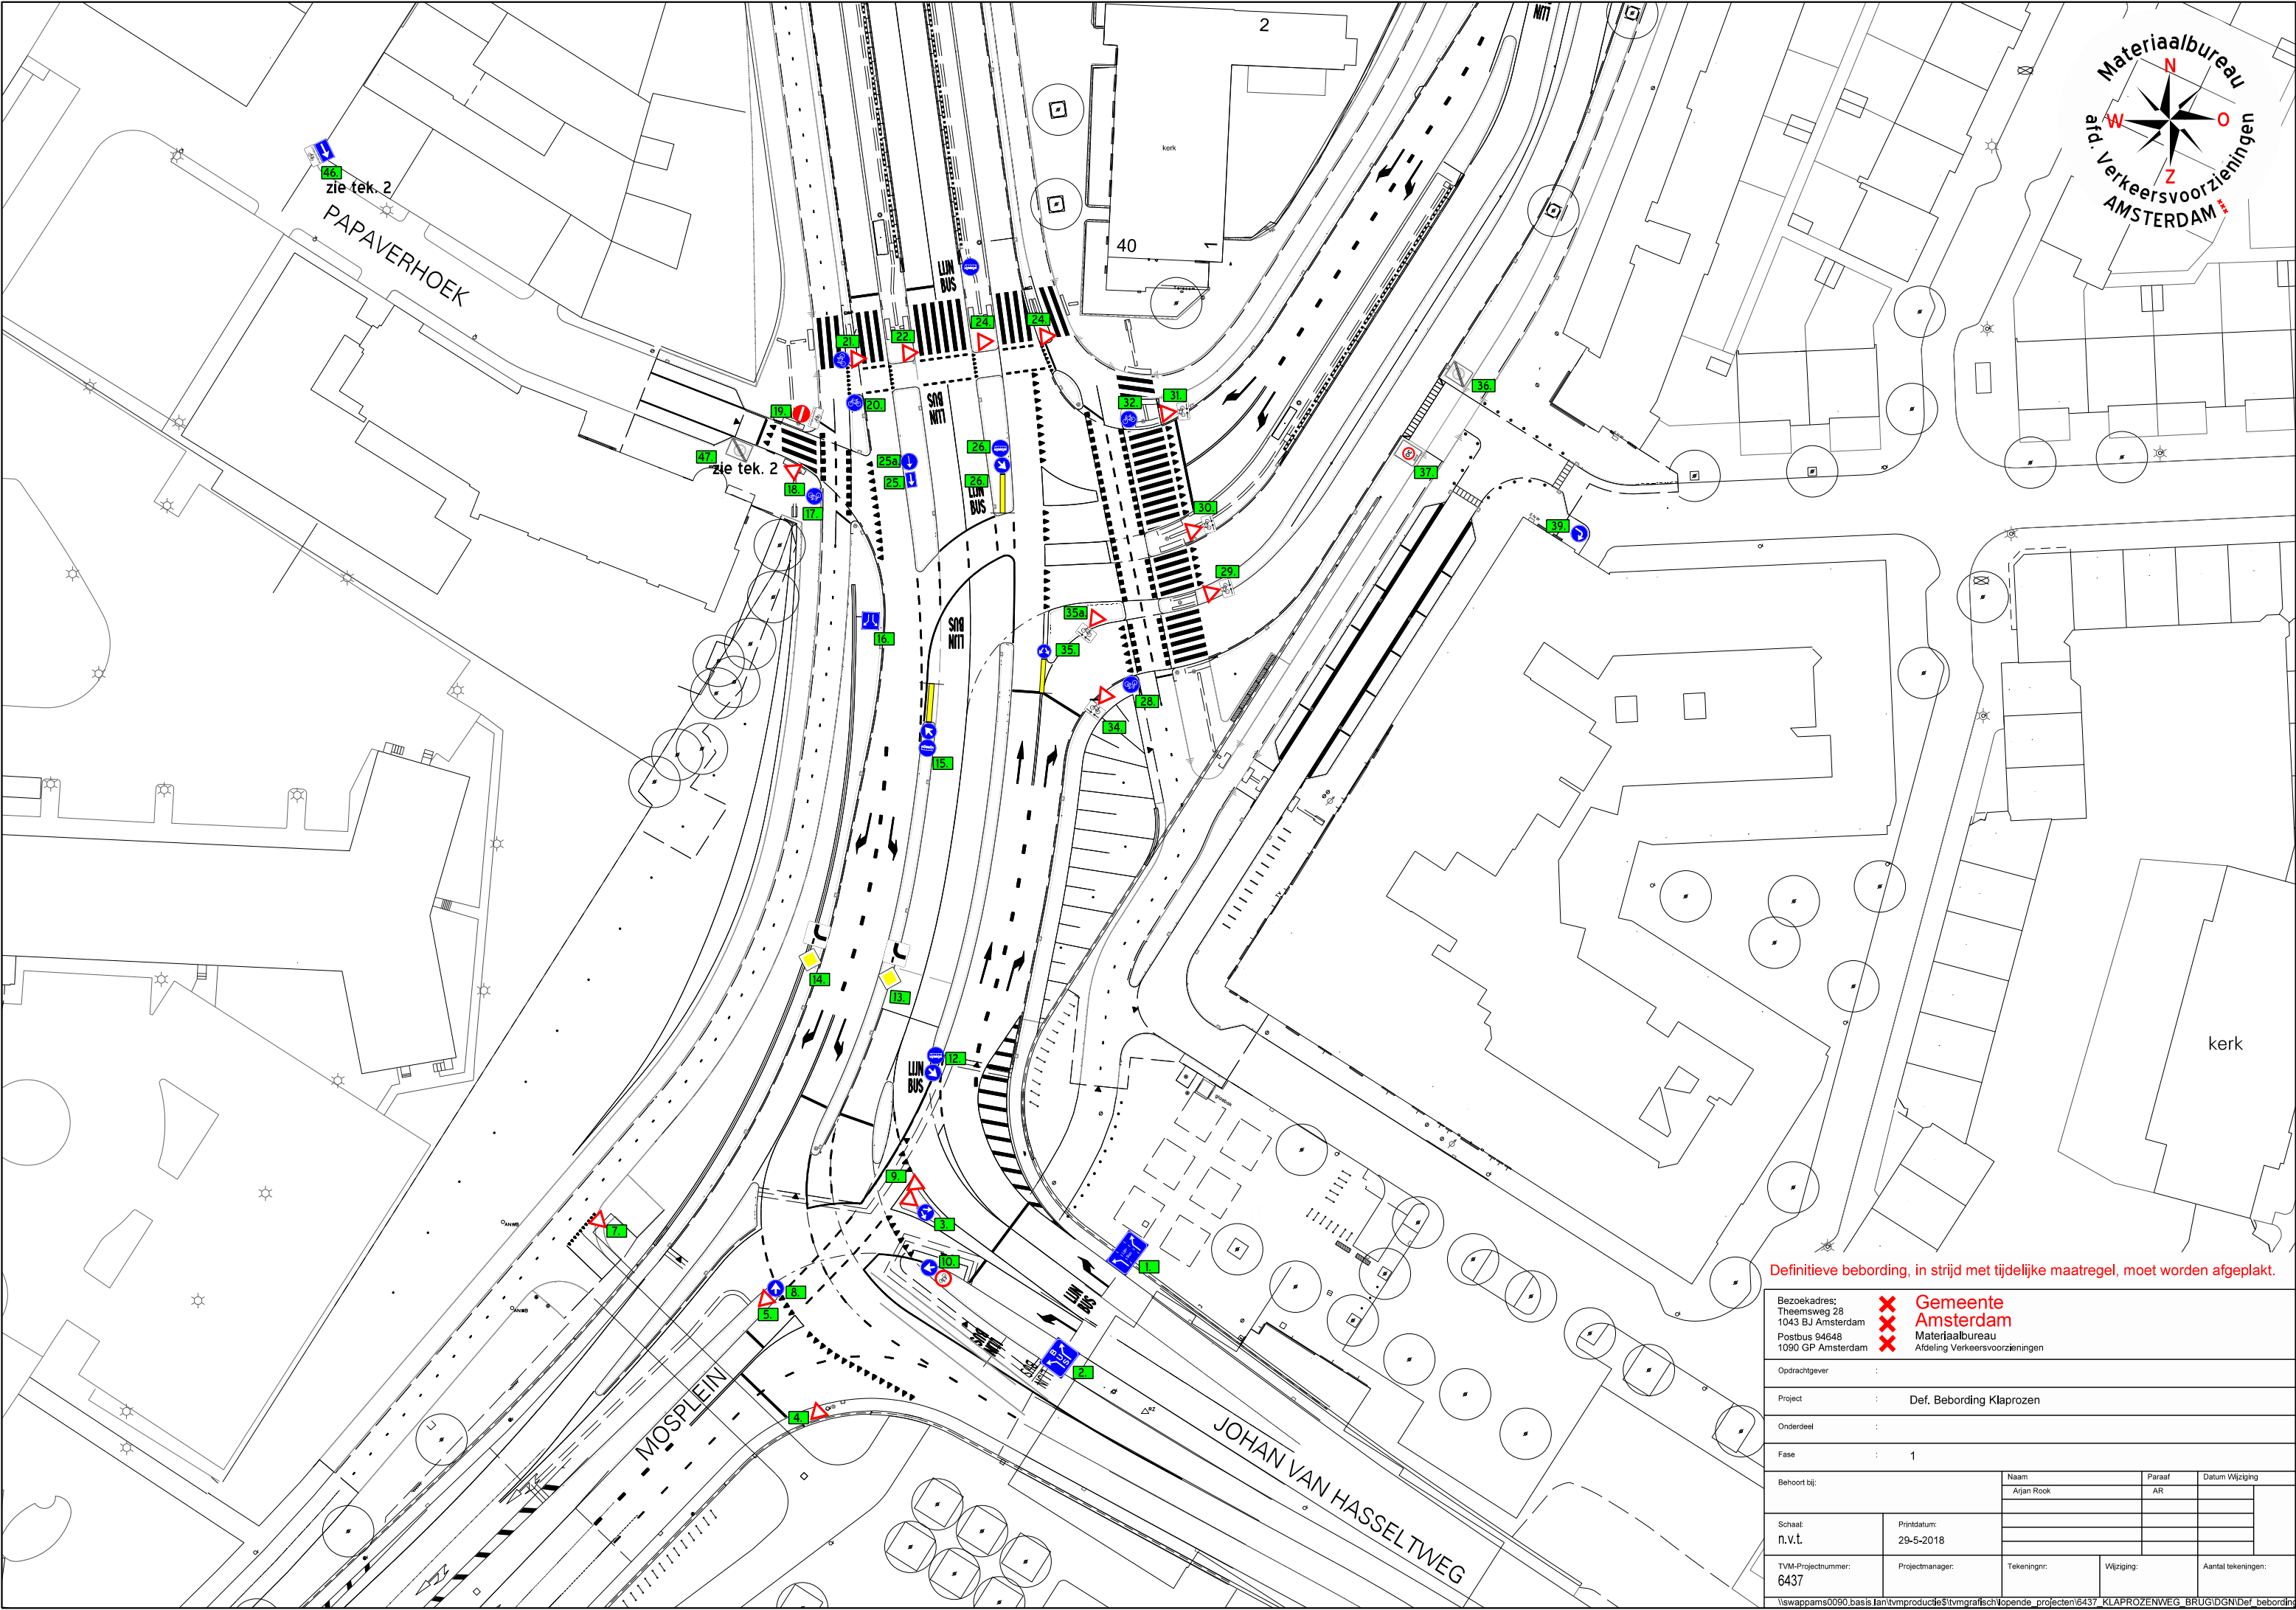

Definitieve bebording, in strijd met tijdelijke maatregel, moet worden afgeplakt.


Bezoekadres: Theemsweg 28 1043 BJ Amsterdam Postbus 94648 1090 GP Amsterdam		Gemeente Amsterdam Materiaalbureau Afdeling Verkeersvoorzieningen		
Opdrachtgever :				
Project :		Def. Bebording Klaprozen		
Onderdeel :				
Fase :		1		
Behoort bij:		Naam	Paraaf	Datum Wijziging
		Arjan Rook	AR	
Schaal: n.v.t.	Printdatum: 29-5-2018			
TVM-Projectnummer: 6437	Projectmanager:	Tekeningnr:	Wijziging:	Aantal tekeningen:
\\swappams0090.basis.lan\tmvproductie\stvmgrafisch\opende_projecten\6437_KLAPROZENWEG_BRUG\IDGN\Def_bebording				

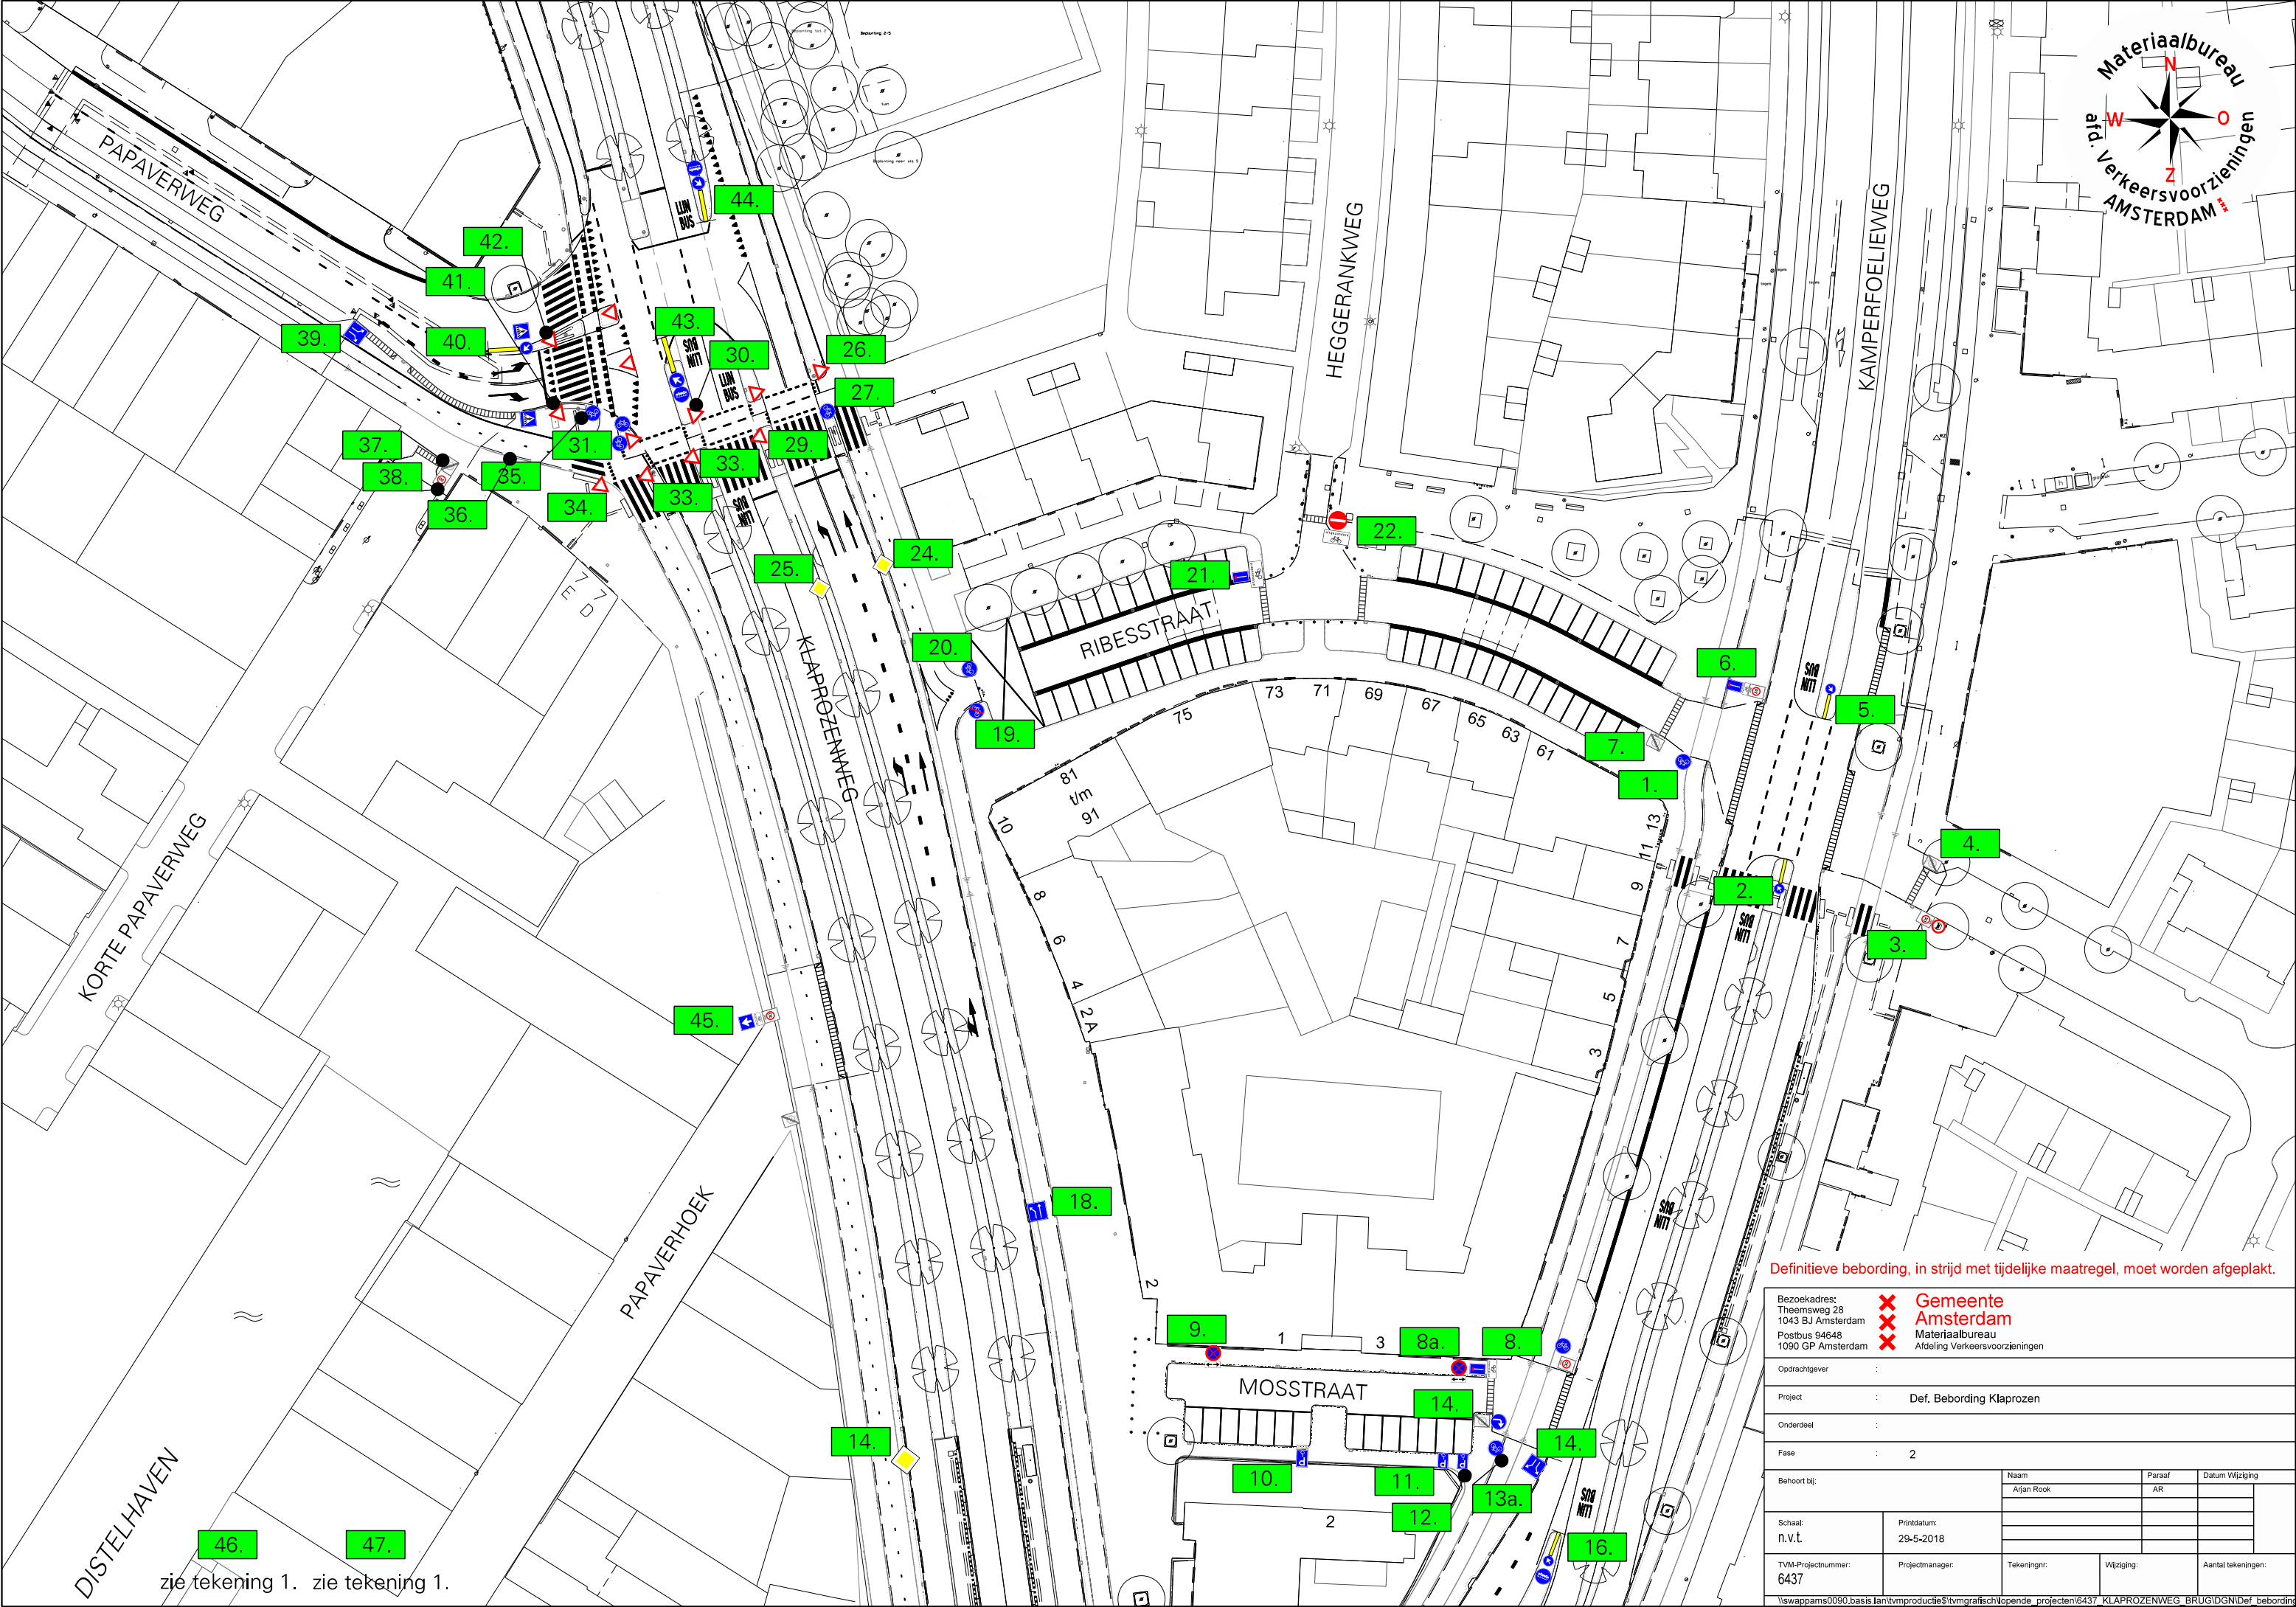

Definitieve bebording, in strijd met tijdelijke maatregel, moet worden afgeplakt.

Bezoekadres: Theernsweg 28 1043 BJ Amsterdam Postbus 94648 1090 GP Amsterdam		Gemeente Amsterdam Materiaalbureau Afdeling Verkeersvoorzieningen		
Opdrachtgever :				
Project :		Def. Bebording Klaprozen		
Onderdeel :				
Fase :		2		
Behoort bij :		Naam Arjan Rook	Paraaf AR	Datum Wijziging
Schaal: n.v.t.	Printdatum: 29-5-2018			
TVM-Projectnummer: 6437	Projectmanager:	Tekeningnr:	Wijziging:	Aantal tekeningen:
\\swappams0090.basis.lan\itvmp\producties\itv\grafisch\opende_projecten\6437_KLAPROZENWEG_BRUGIDGN\Def_bebording				

46. zie tekening 1.
47. zie tekening 1.

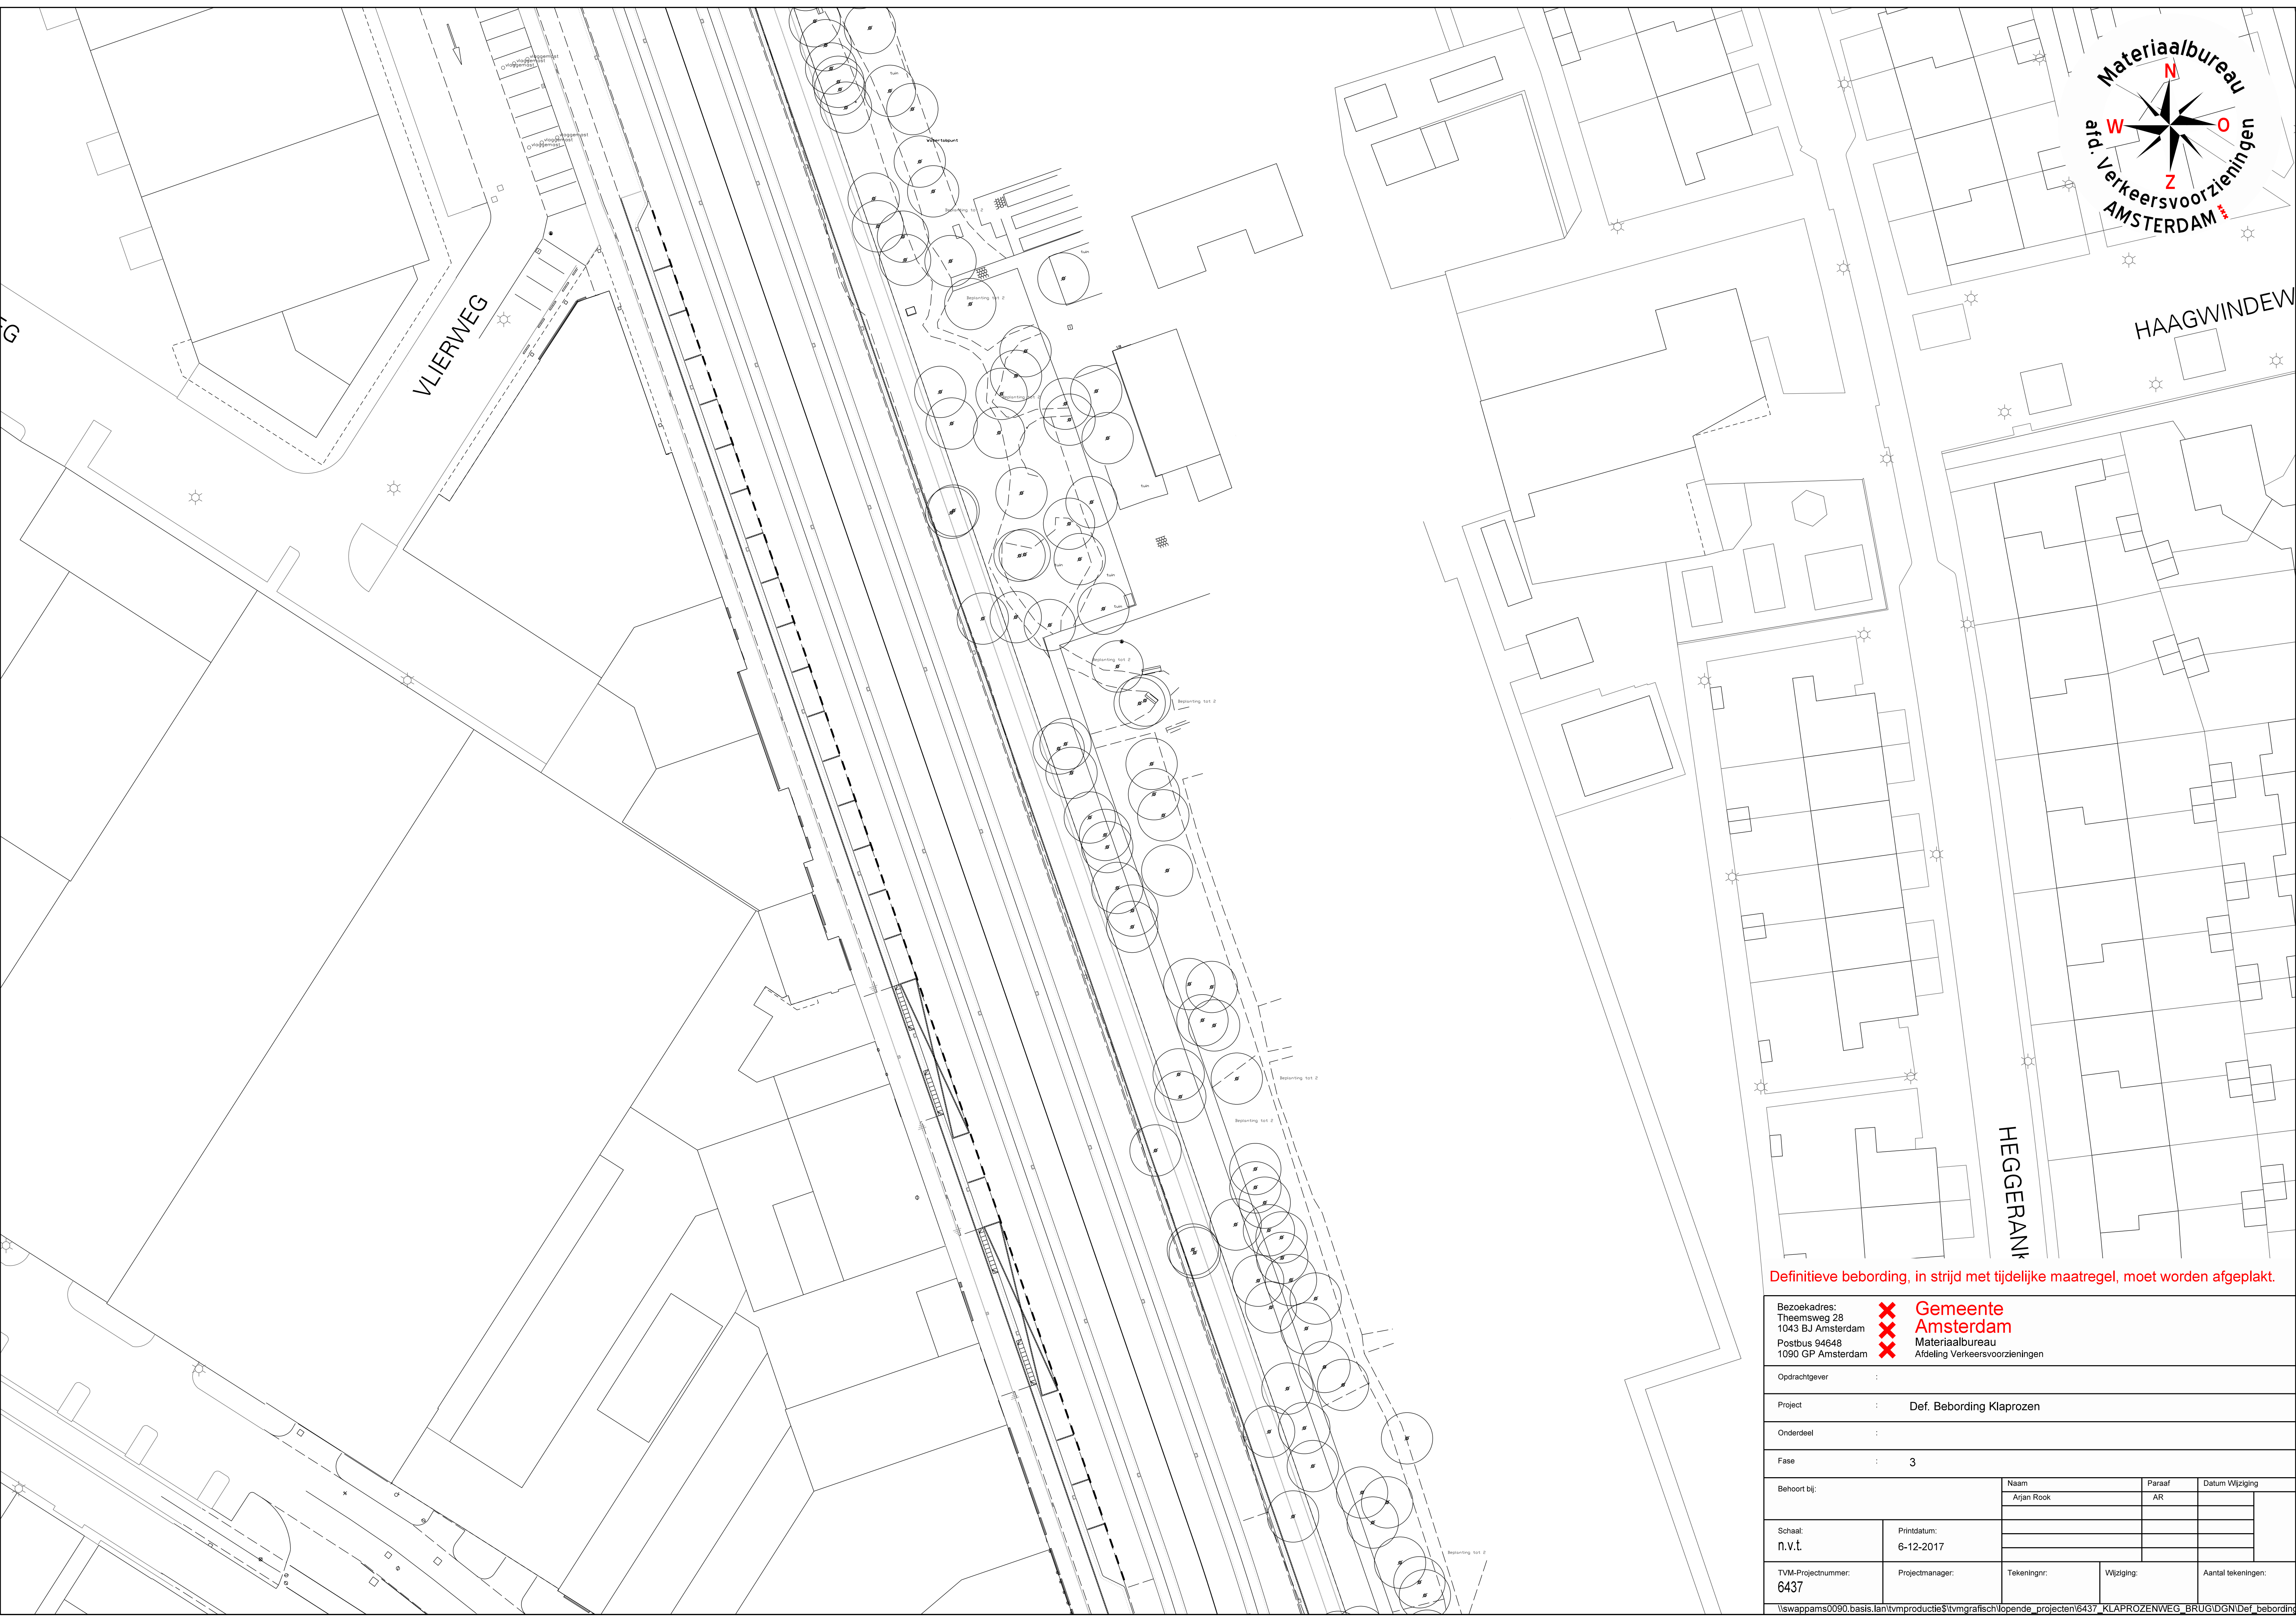

Definitieve bebording, in strijd met tijdelijke maatregel, moet worden afgeplakt.

Bezoekadres:
Theemsweg 28
1043 BJ Amsterdam
Postbus 94648
1090 GP Amsterdam

Gemeente Amsterdam
Materiaalbureau
Afdeling Verkeersvoorzieningen

Opdrachtgever :

Project : Def. Bebording Klaprozen

Onderdeel :


Fase : 3

Behoort bij:	Naam	Paraaf	Datum Wijziging
	Arjan Rook	AR	

Schaal: n.v.t.	Printdatum: 6-12-2017			
-------------------	--------------------------	--	--	--


TVM-Projectnummer: 6437	Projectmanager:	Tekeningnr:	Wijziging:	Aantal tekeningen:
----------------------------	-----------------	-------------	------------	--------------------

\\swappams0090.basis.lan\tvmp\productie\svm\grafisch\lopende_projecten\6437_KLAPROZENWEG_BRUGIDGN\Def_bebording

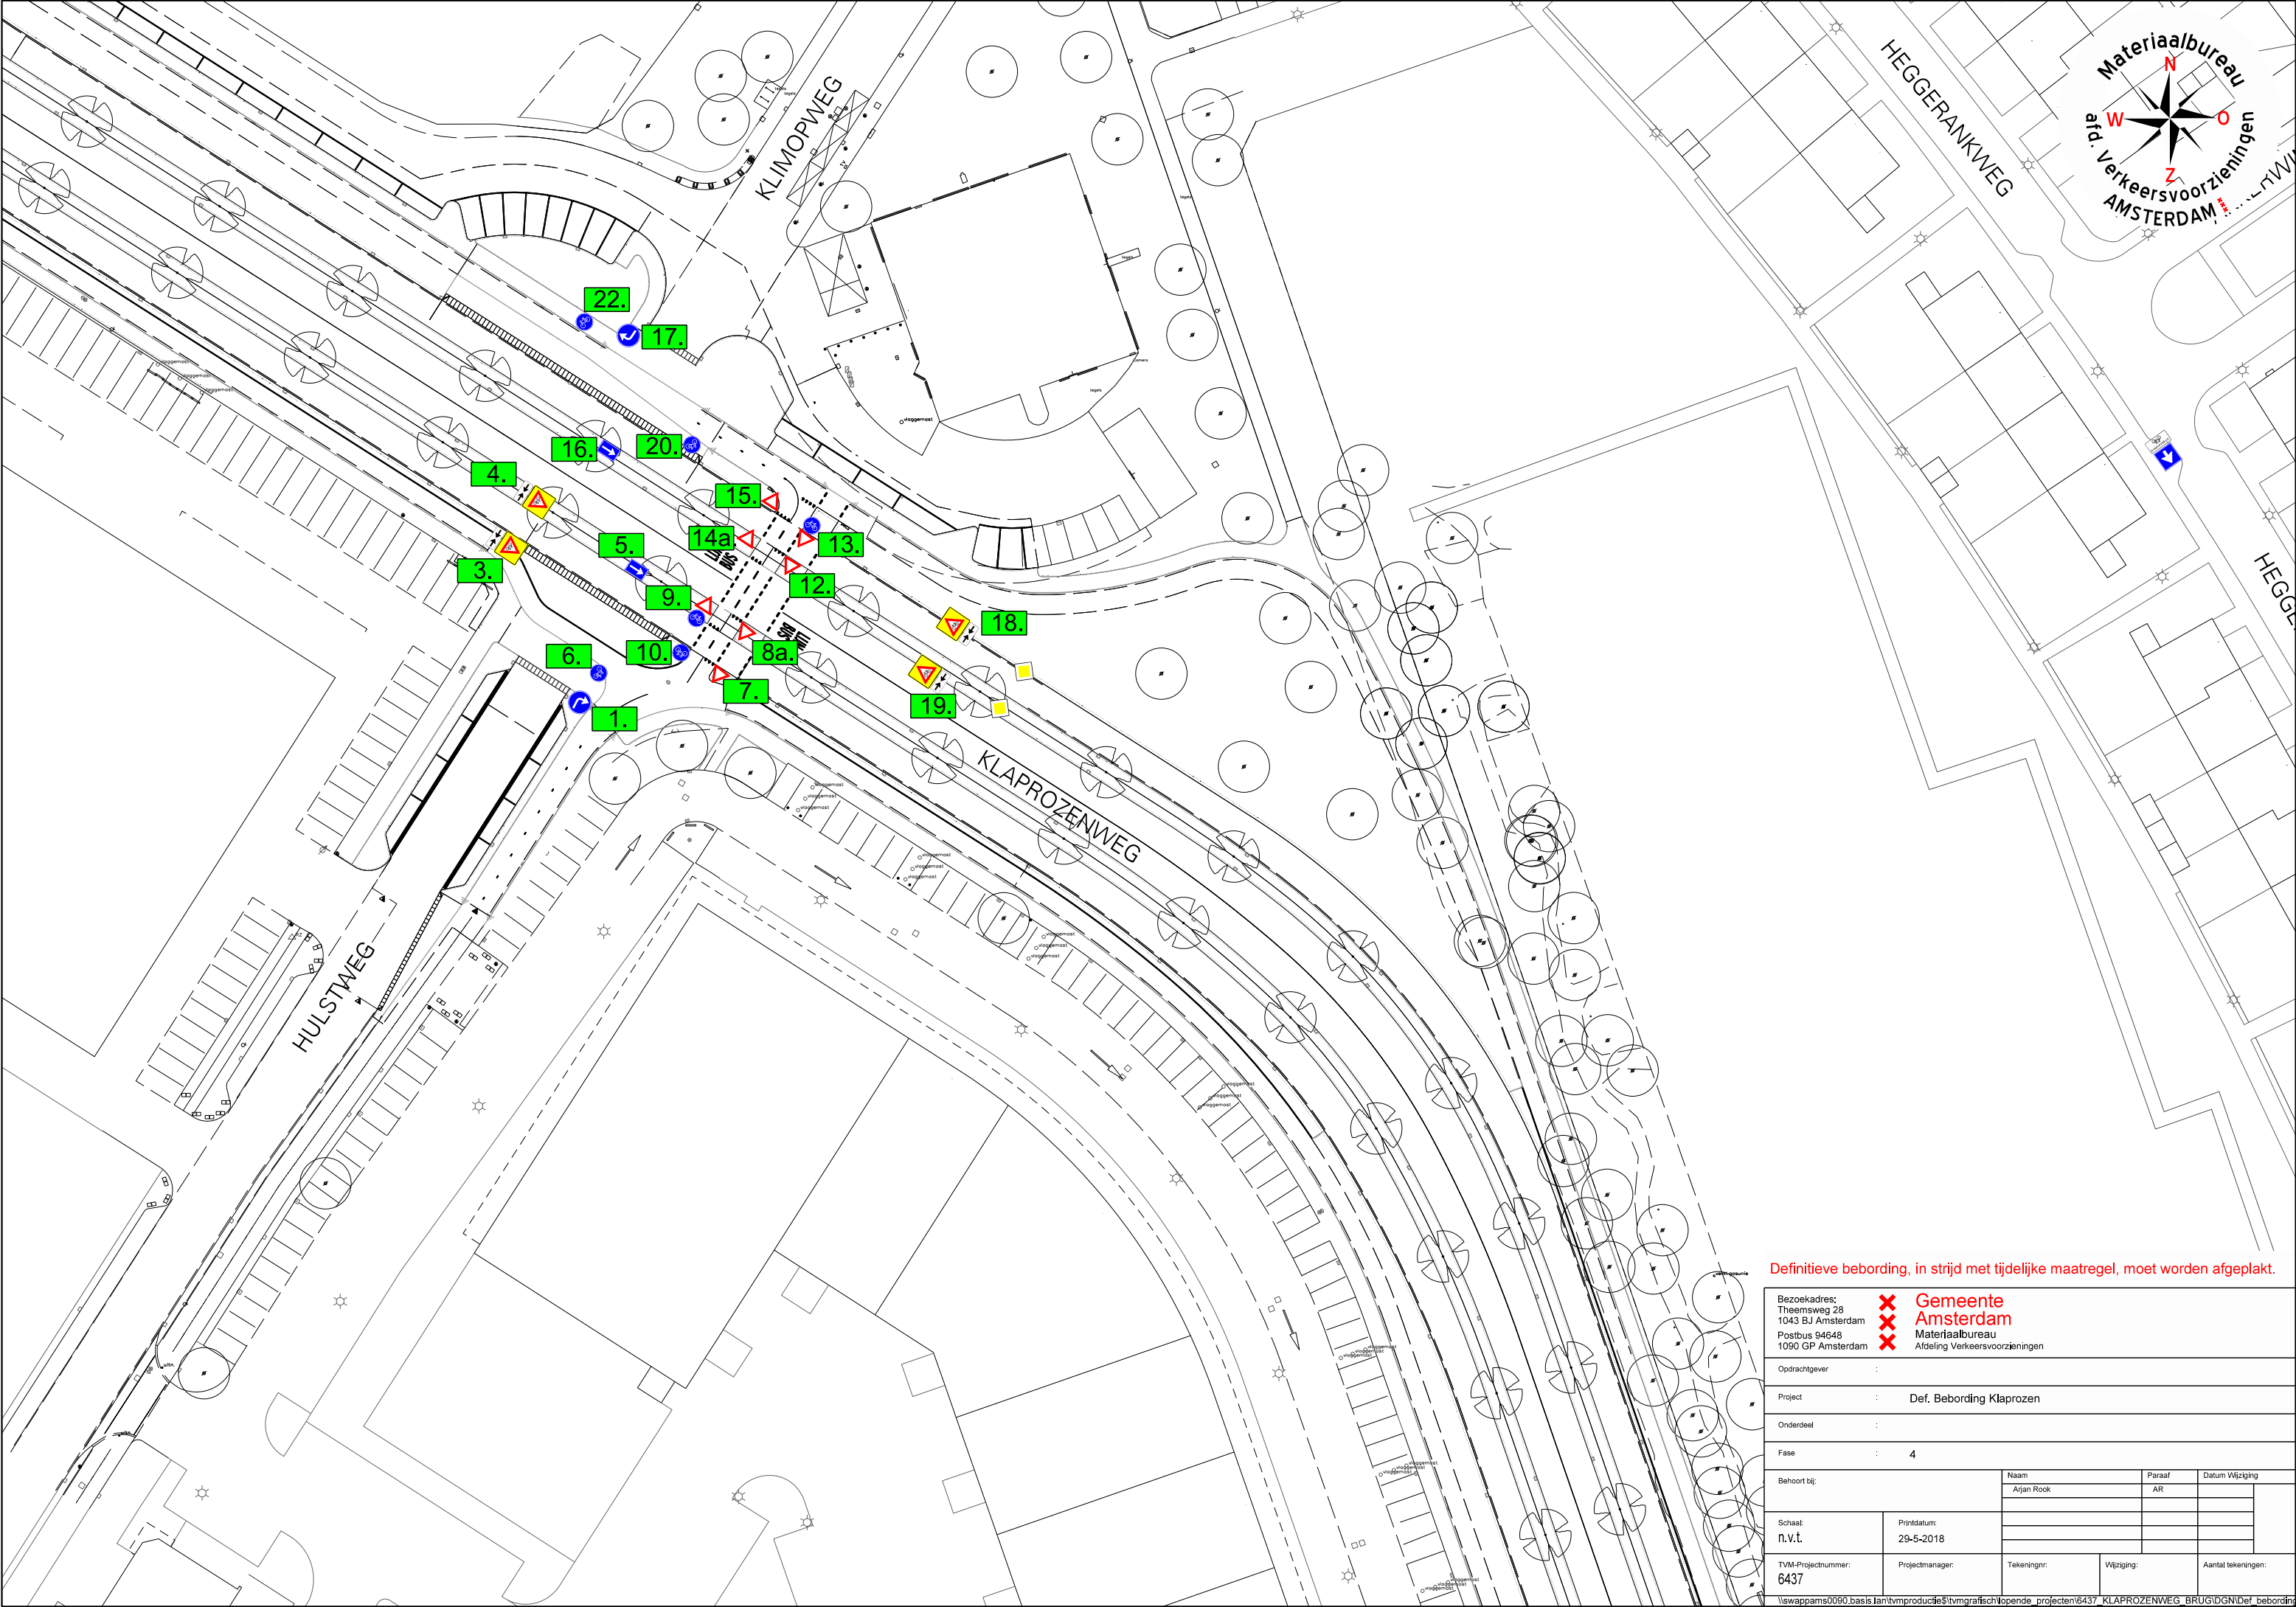


Definitieve bebording, in strijd met tijdelijke maatregel, moet worden afgeplakt.


Bezoekadres: Theernsweg 28 1043 BJ Amsterdam Postbus 94648 1090 GP Amsterdam		Gemeente Amsterdam Materiaalbureau Afdeling Verkeersvoorzieningen		
Opdrachtgever :				
Project : Def. Bebording Klaprozen				
Onderdeel :				
Fase : 4				
Behoort bij:		Naam Arjan Rook	Paraaf AR	Datum Wijziging
Schaal: n.v.t.	Printdatum: 29-5-2018			
TVM-Projectnummer: 6437	Projectmanager:	Tekeningnr:	Wijziging:	Aantal tekeningen:

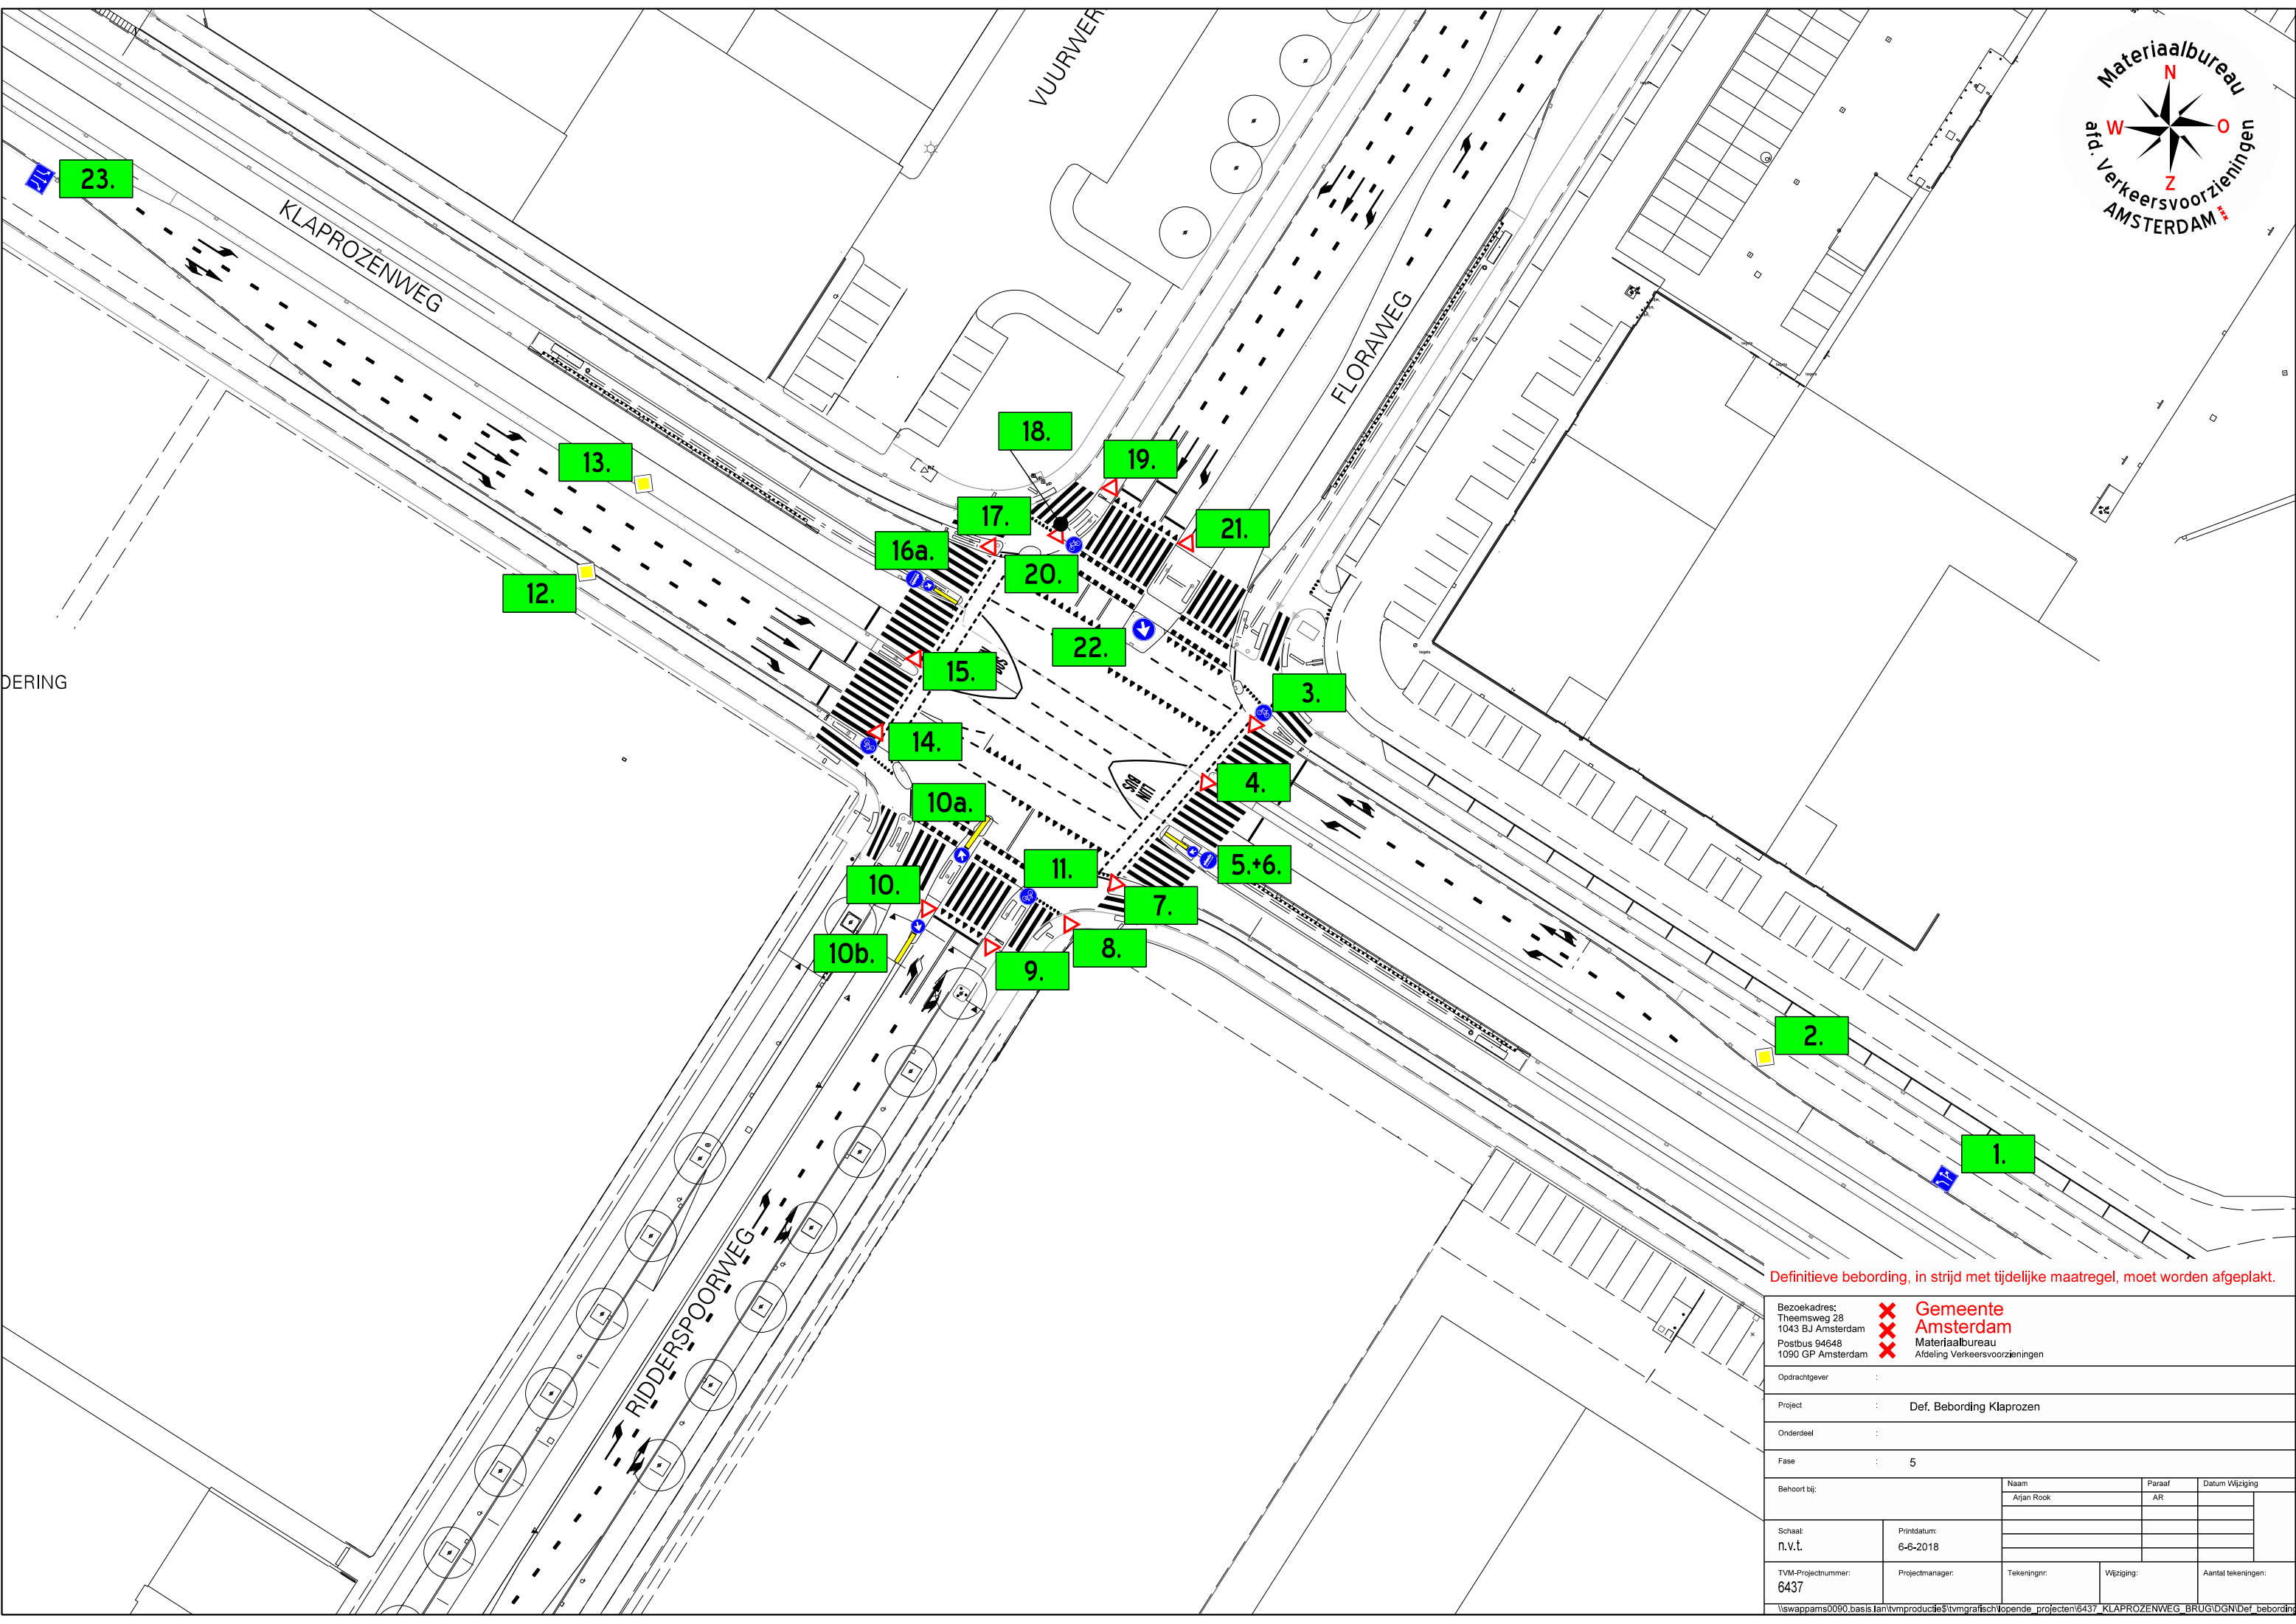

Definitieve bebording, in strijd met tijdelijke maatregel, moet worden afgeplakt.

Bezoekadres: Theemsweg 28 1043 BJ Amsterdam Postbus 94648 1090 GP Amsterdam		X Gemeente X Amsterdam X Materiaalbureau X Afdeling Verkeersvoorzieningen		
Opdrachtgever :				
Project :		Def. Bebording Klaprozen		
Onderdeel :				
Fase :		5		
Behoort bij:		Naam Arjan Rook	Paraaf AR	Datum Wijziging
Schaal: n.v.t.	Printdatum: 6-6-2018			
TVM-Projectnummer: 6437	Projectmanager:	Tekeningnr:	Wijziging:	Aantal tekeningen:

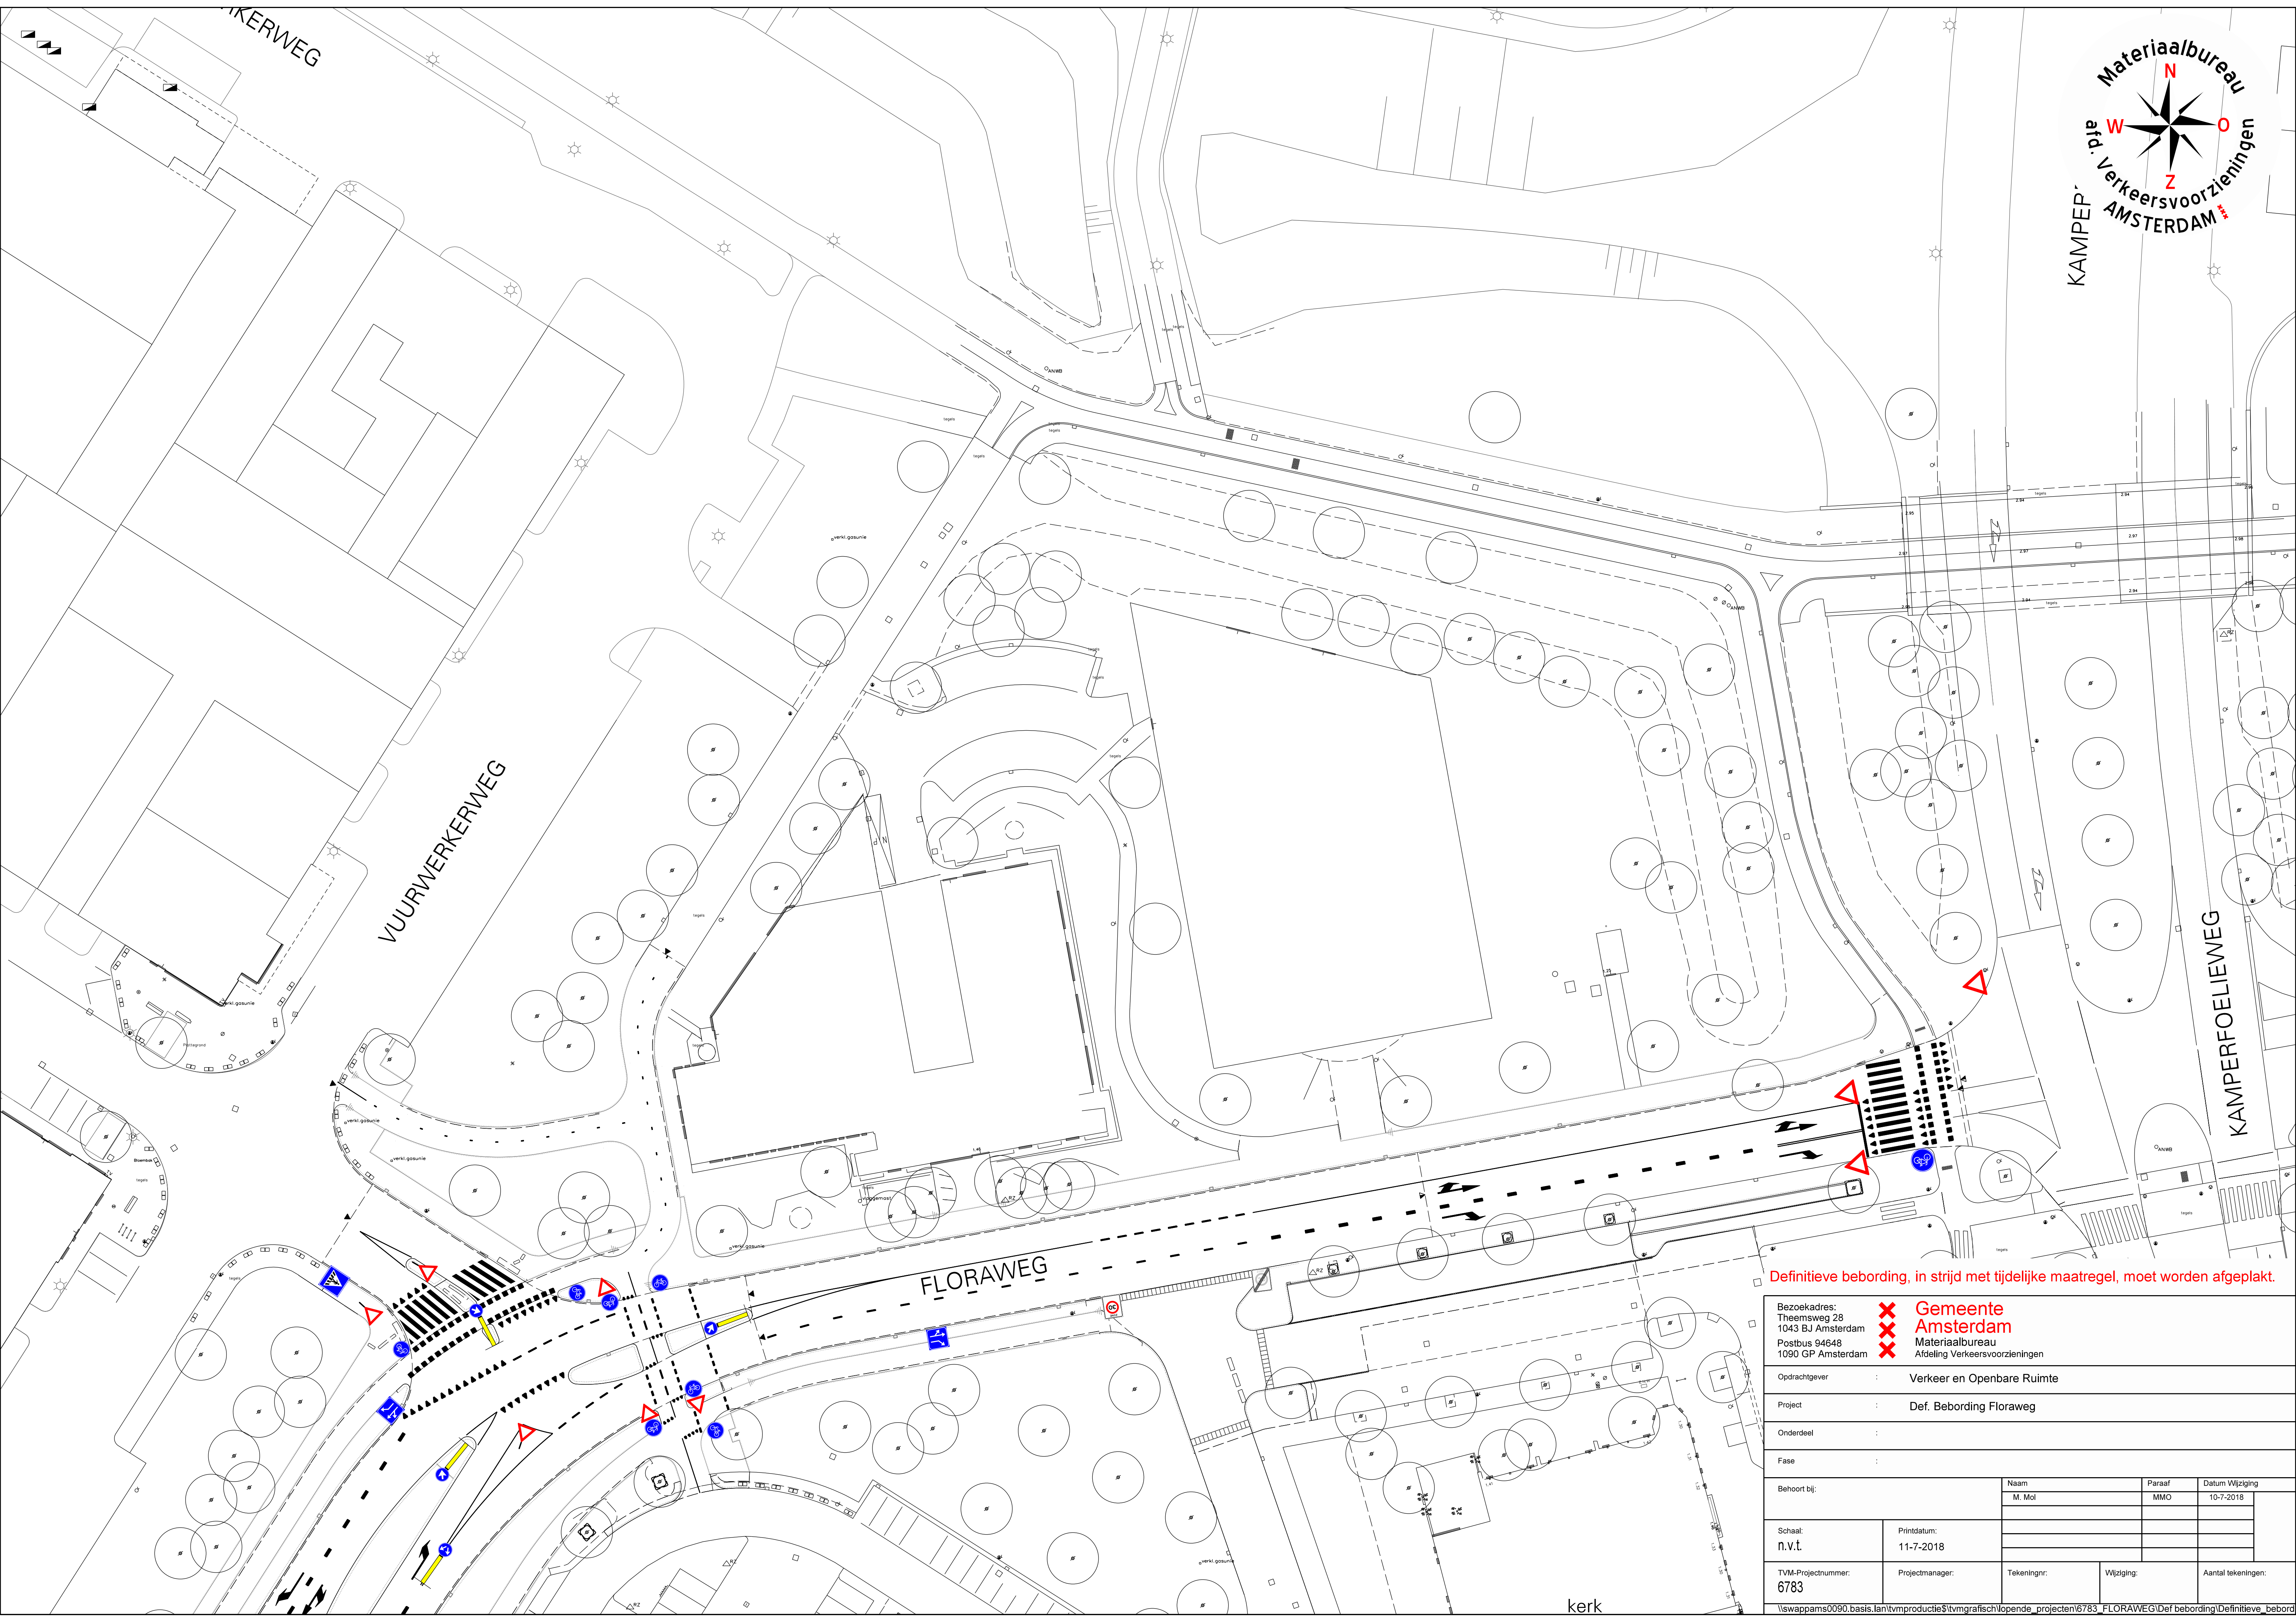

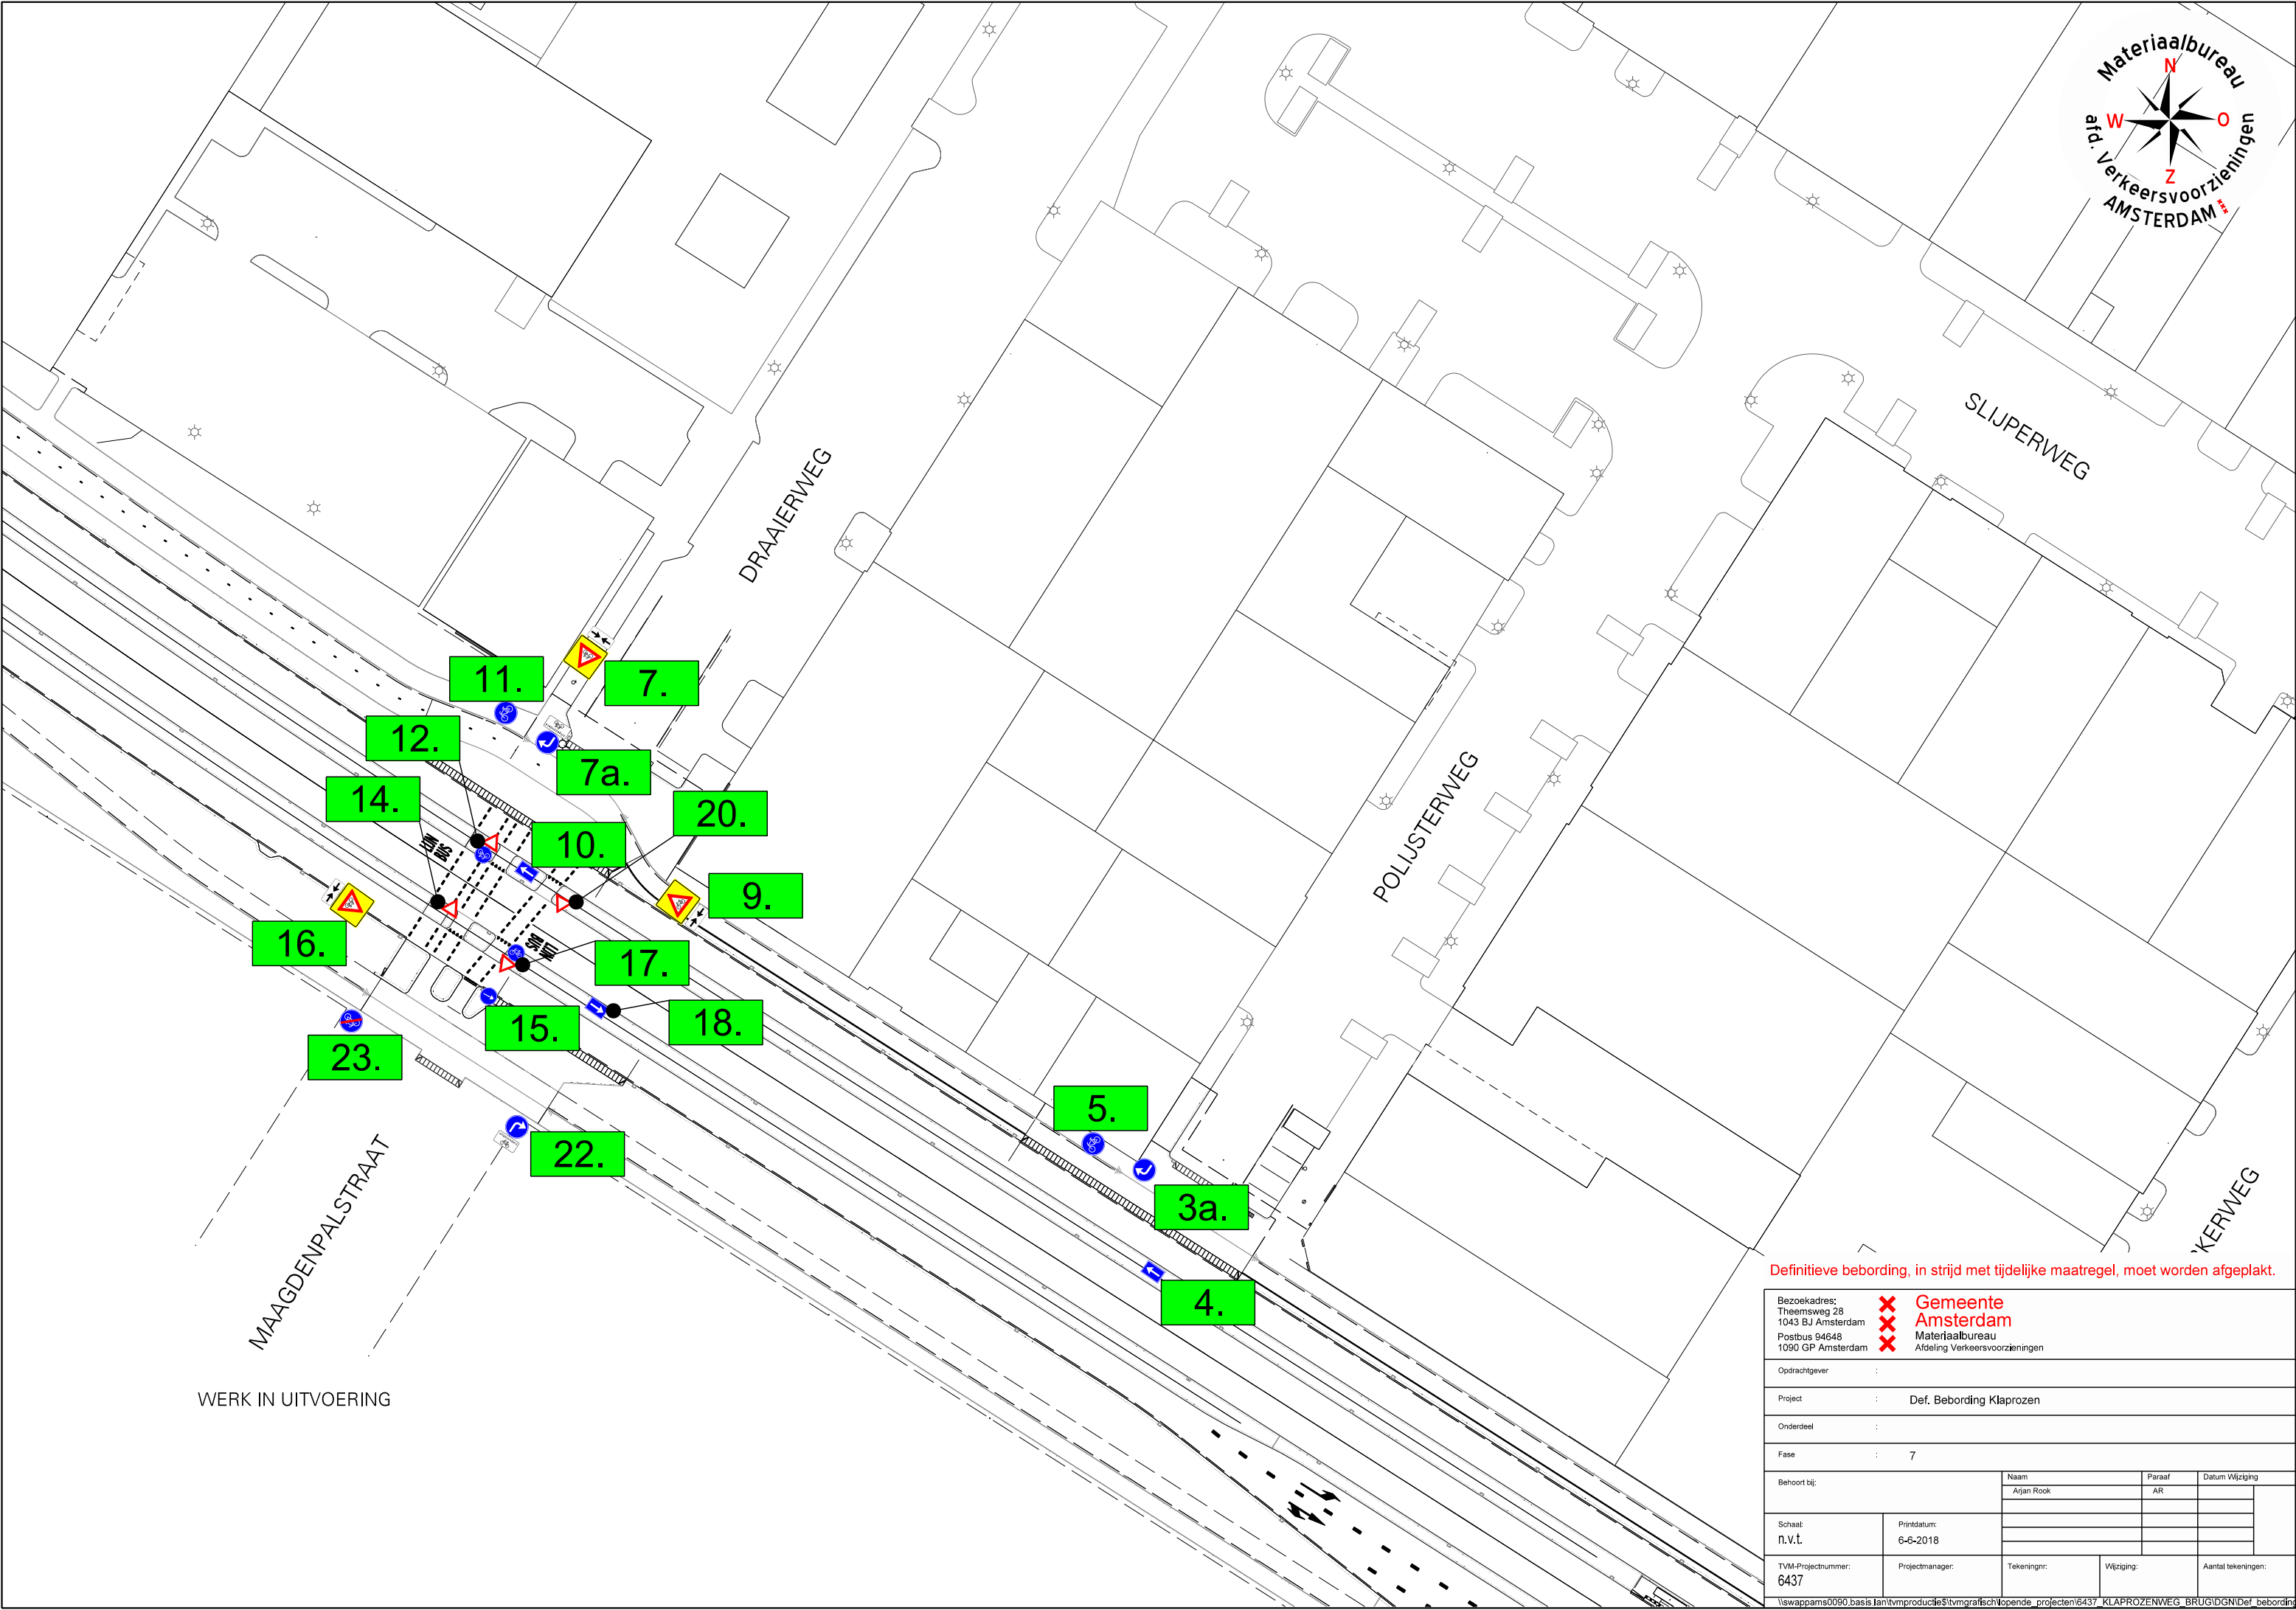


Definitieve bebording, in strijd met tijdelijke maatregel, moet worden afgeplakt.

Bezoekadres: Theemsweg 28 1043 BJ Amsterdam Postbus 94648 1090 GP Amsterdam		X Gemeente X Amsterdam X Materiaalbureau X Afdeling Verkeersvoorzieningen	
Opdrachtgever			
Project		Def. Bebording Klaprozen	
Onderdeel			
Fase		7	
Behoort bij:	Naam	Paraaf	Datum Wijziging
	Arjan Rook	AR	
Schaal: n.v.t.	Printdatum:		
	6-6-2018		
TVM-Projectnummer: 6437	Projectmanager:	Tekeningnr:	Wijziging:
			Aantal tekeningen:
\\swappams0090.basis.lan\vmproductie\stvmgrafisch\opende_projecten\6437_KLAPROZENWEG_BRUG\IDGN\Def_bebording			

WERK IN UITVOERING




NAAL I

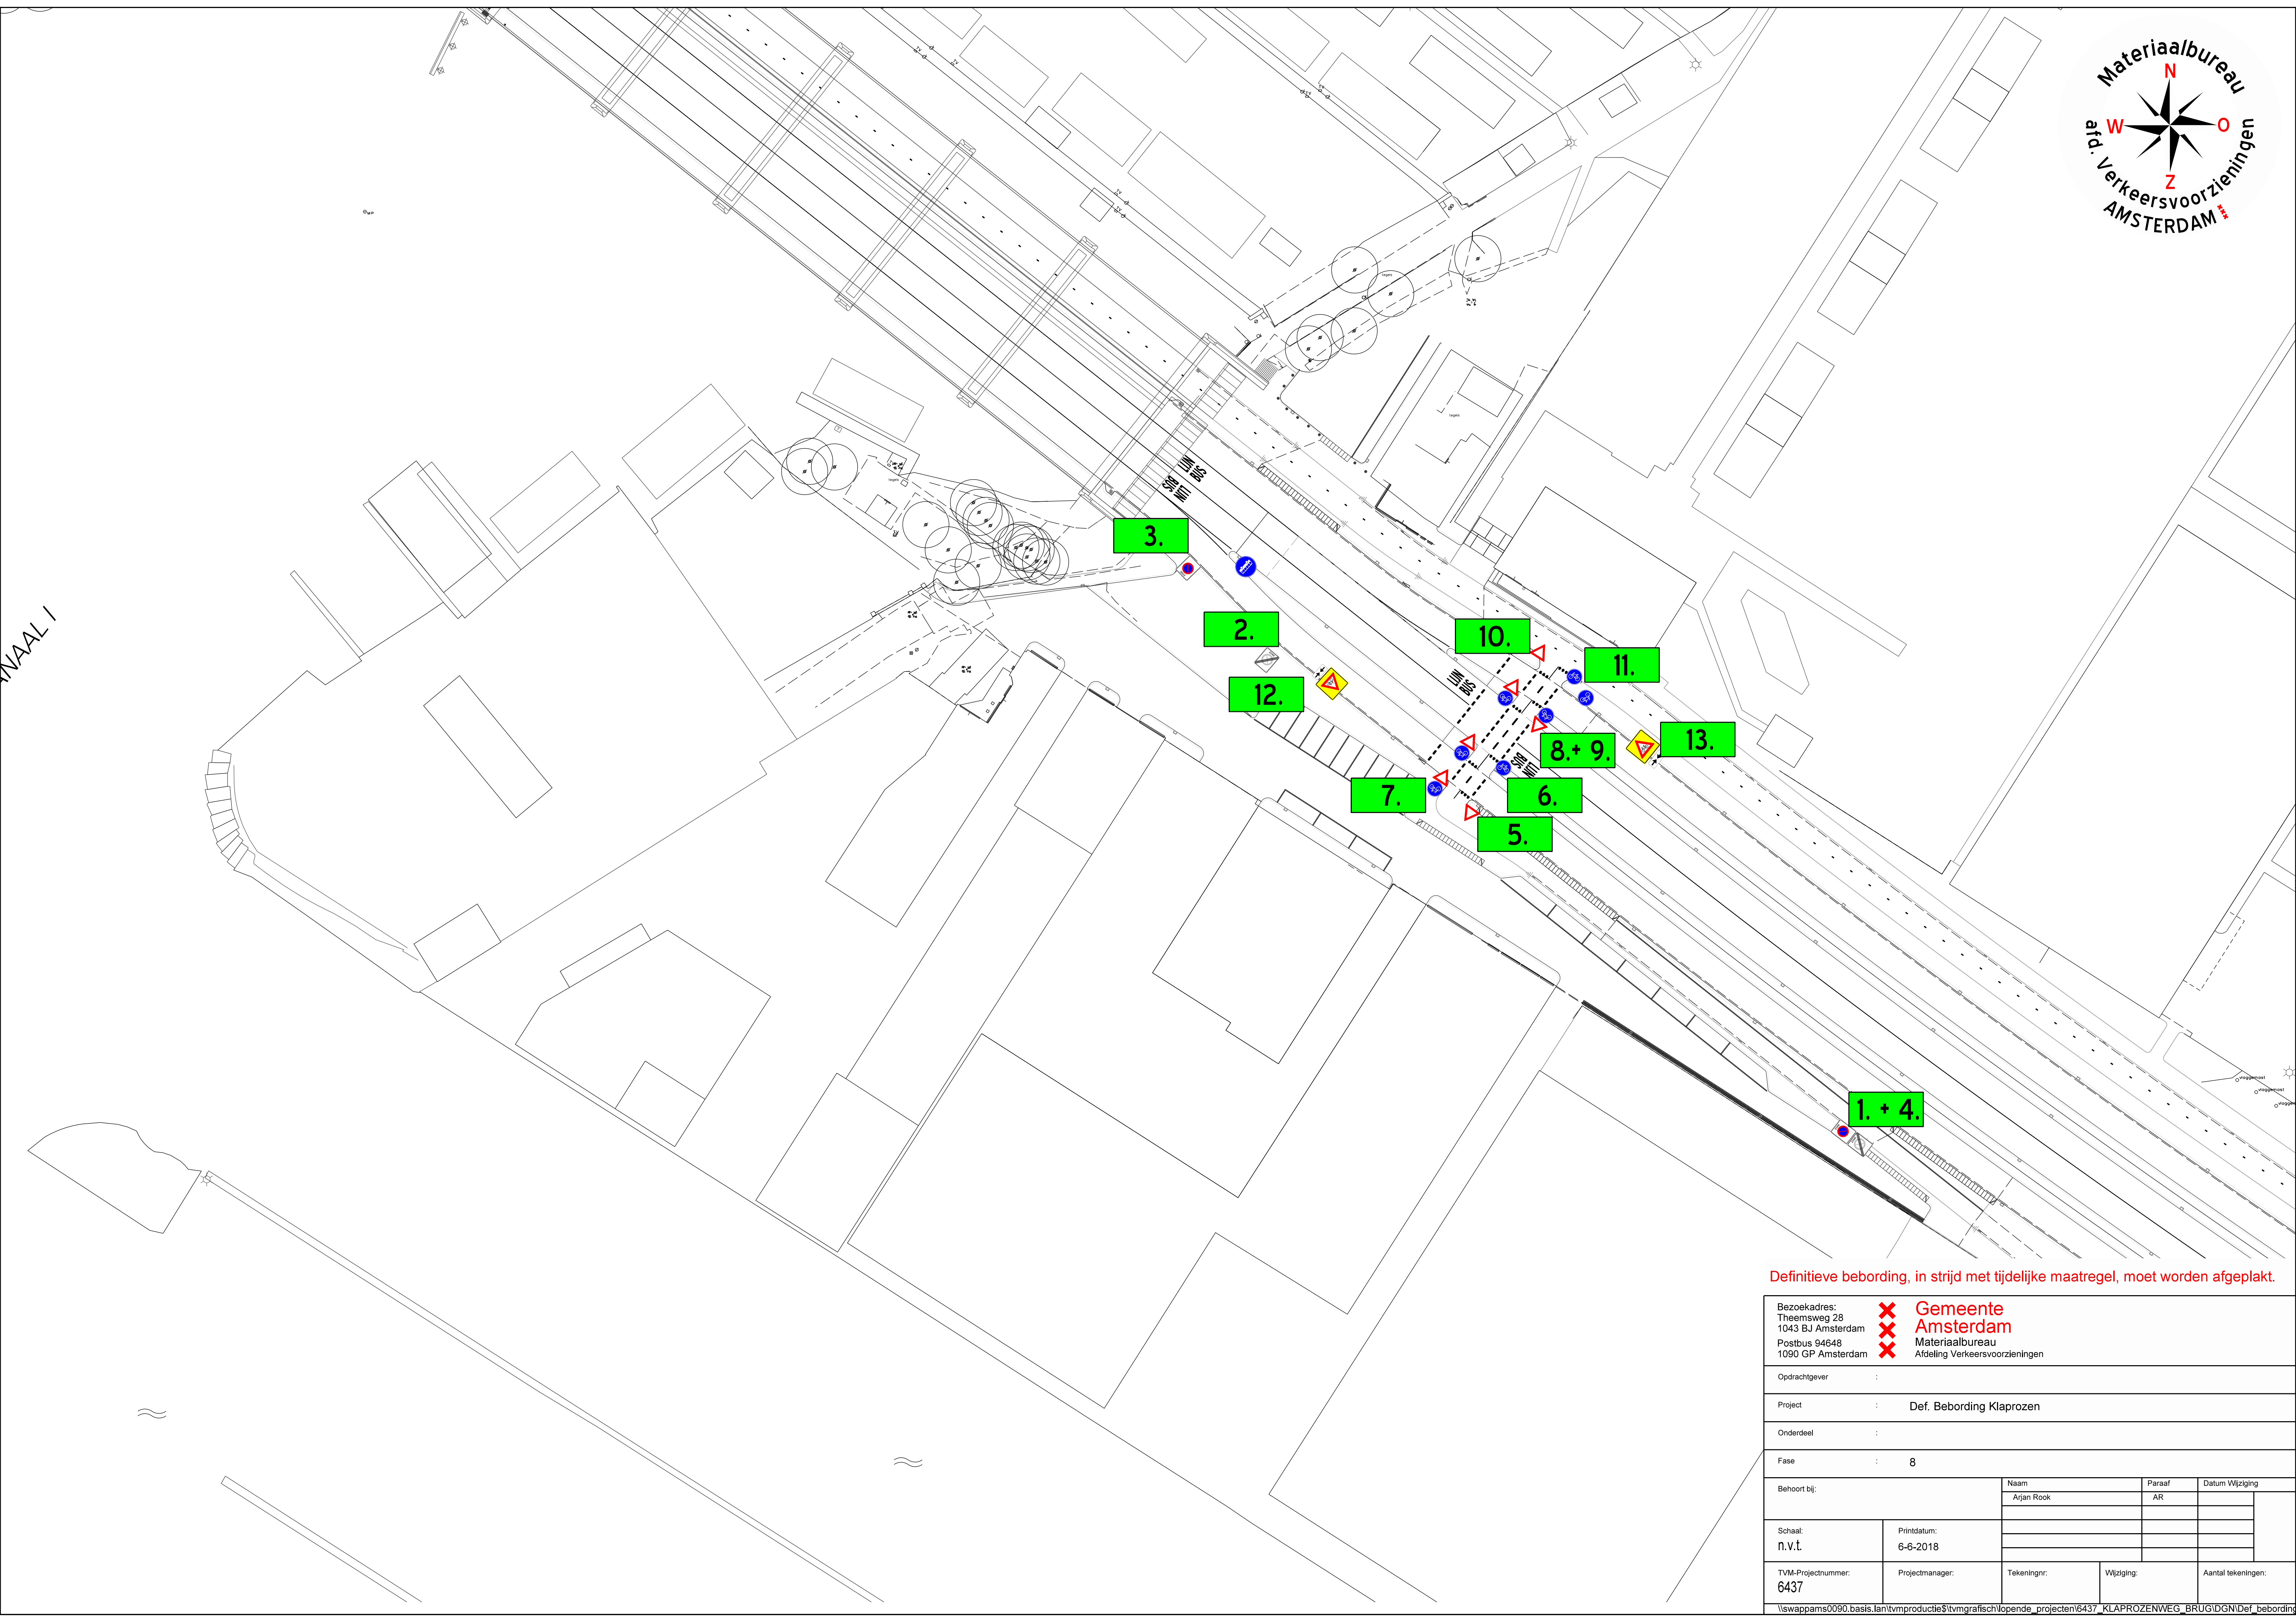



Definitieve bebording, in strijd met tijdelijke maatregel, moet worden afgeplakt.

Bezoekadres: Theemsweg 28 1043 BJ Amsterdam Postbus 94648 1090 GP Amsterdam		X Gemeente X Amsterdam X Materiaalbureau X Afdeling Verkeersvoorzieningen		
Opdrachtgever :				
Project :		Def. Bebording Klaprozen		
Onderdeel :				
Fase :		8		
Behoort bij:		Naam Arjan Rook	Paraaf AR	Datum Wijziging
Schaal: n.v.t.	Printdatum: 6-6-2018			
TVM-Projectnummer: 6437	Projectmanager:	Tekeningnr:	Wijziging:	Aantal tekeningen:
\\swappams0090.basis.lan\svmproductie\svmgrafisch\lopende_projecten\6437_KLAPROZENWEG_BRUGIDGN\Def_bebording				

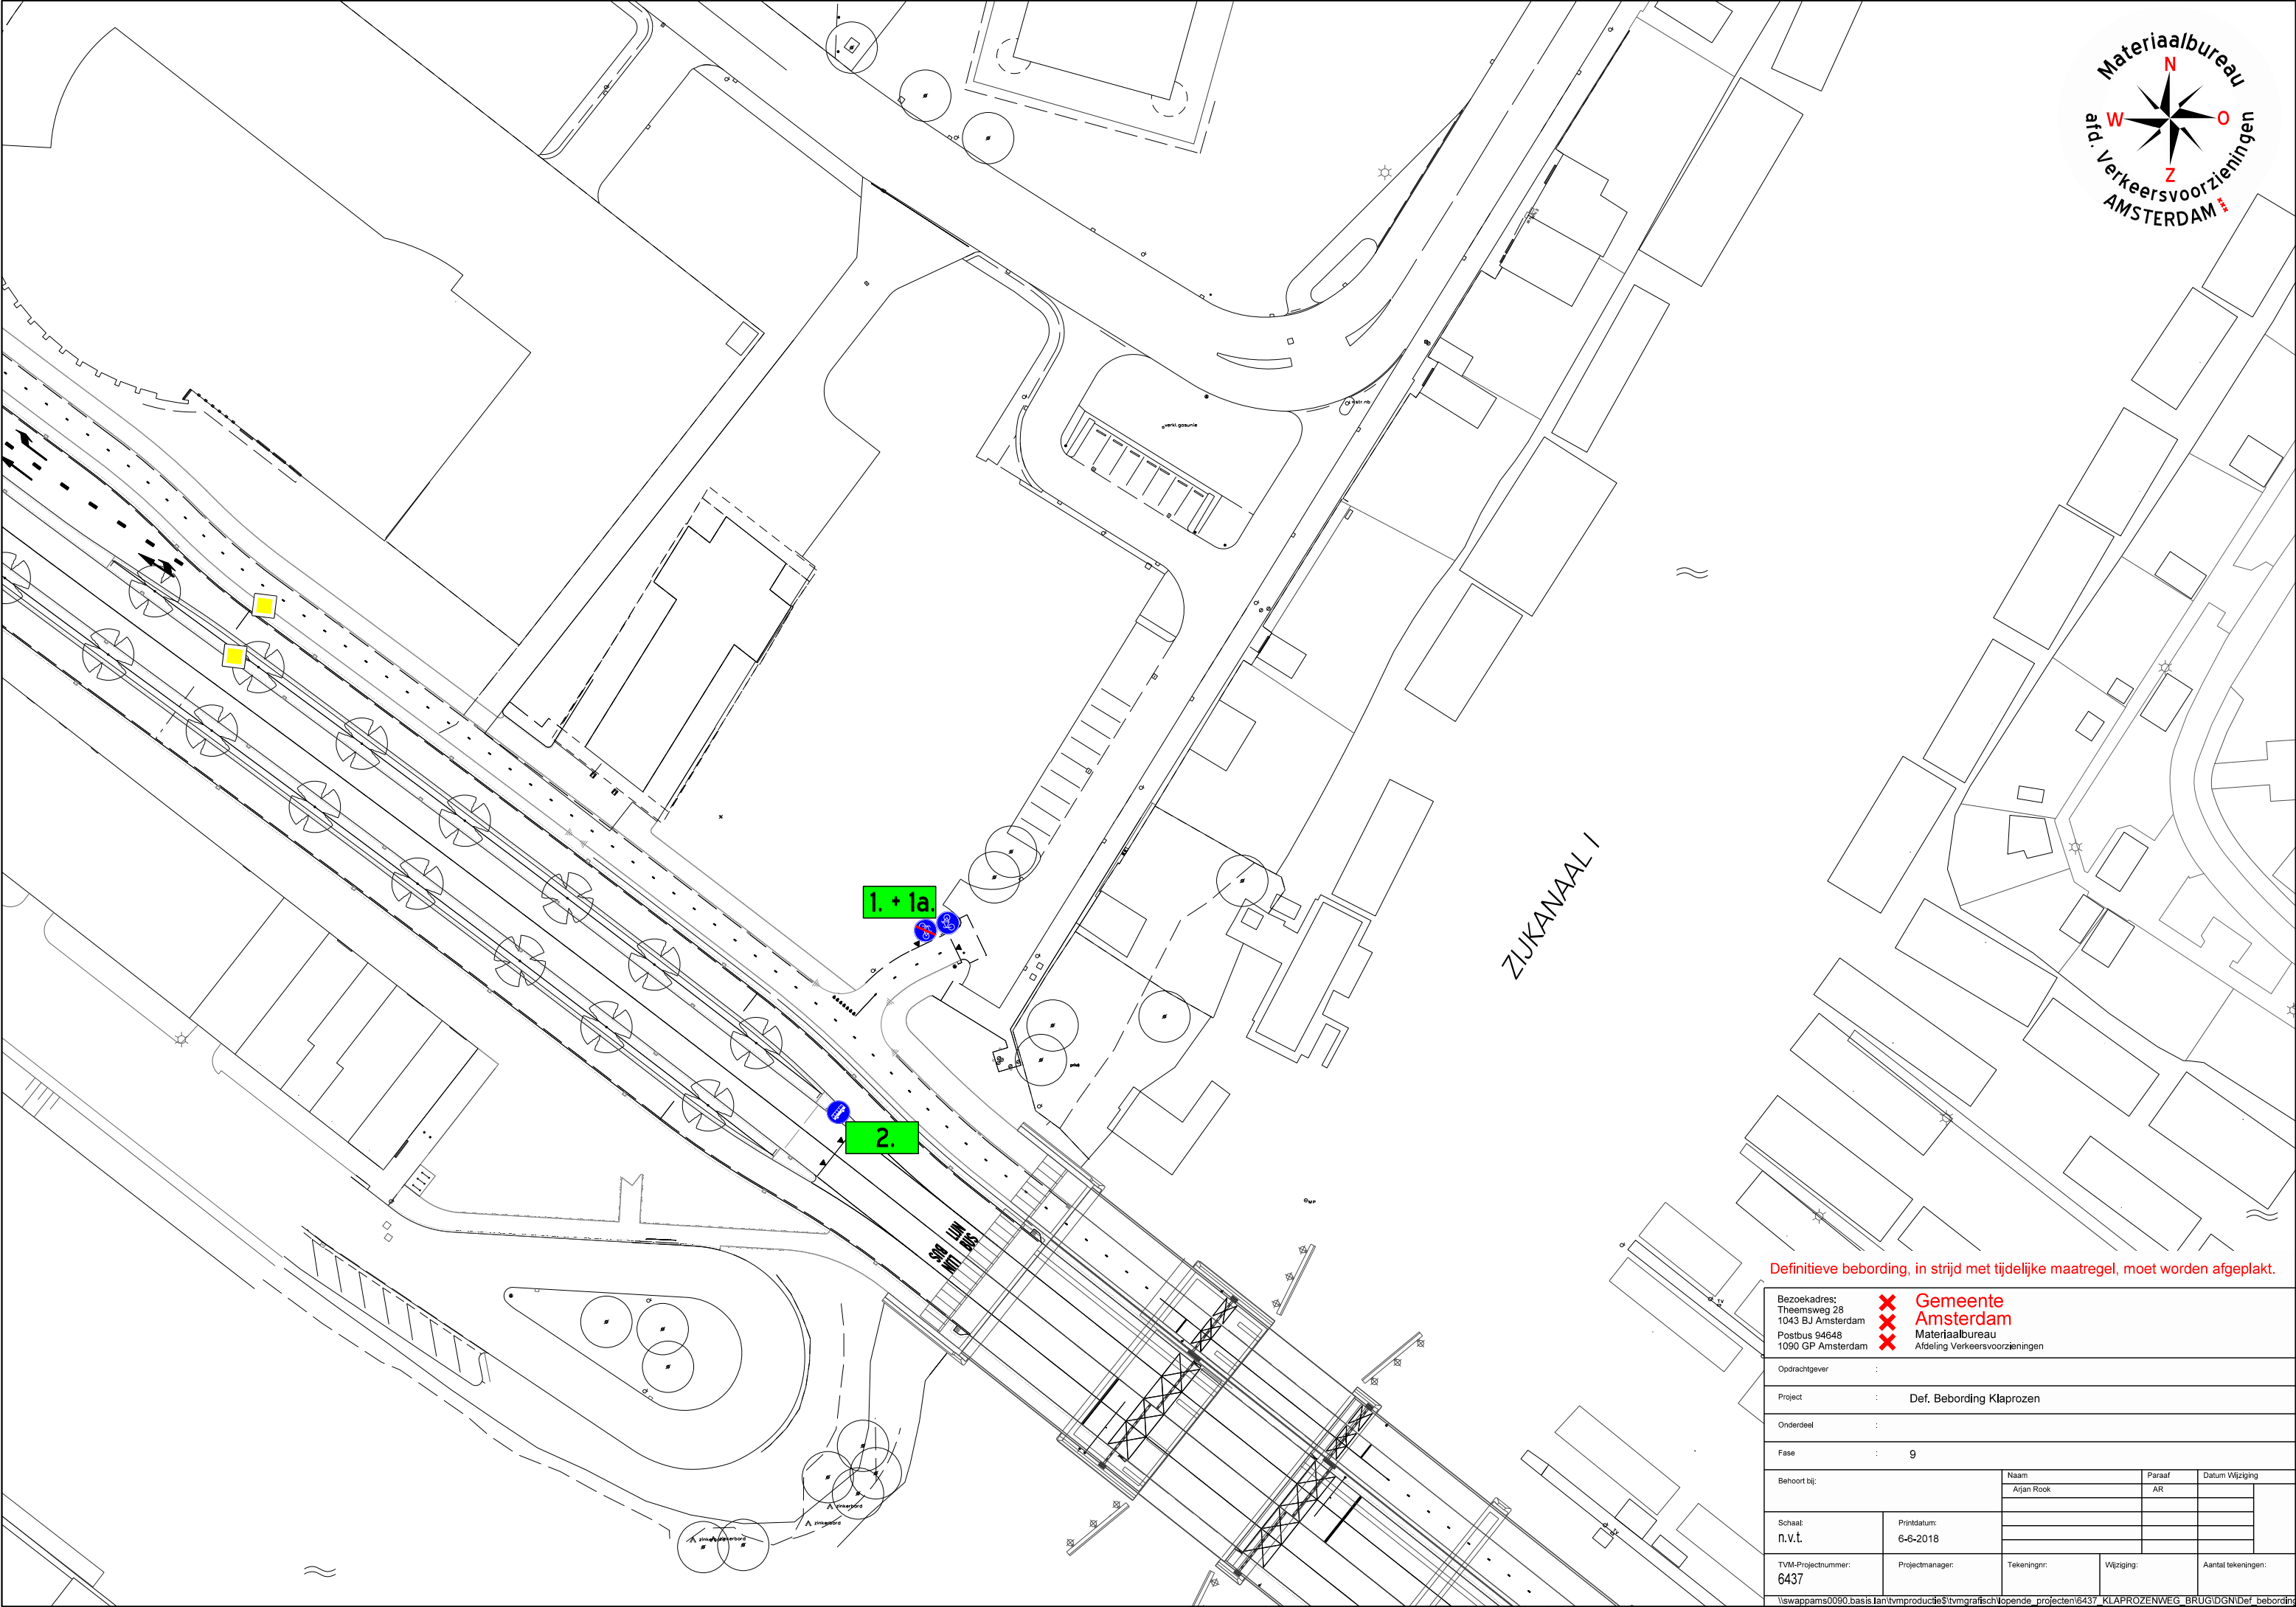

Definitieve bebording, in strijd met tijdelijke maatregel, moet worden afgeplakt.



Bezoekadres: Theernsweg 28 1043 BJ Amsterdam Postbus 94648 1090 GP Amsterdam		Gemeente Amsterdam Materiaalbureau Afdeling Verkeersvoorzieningen		
Opdrachtgever :				
Project :		Def. Bebording Klaprozen		
Onderdeel :				
Fase :		9		
Behoort bij:		Naam Arjan Rook	Paraaf AR	Datum Wijziging
Schaal: n.v.t.	Printdatum: 6-6-2018			
TVM-Projectnummer: 6437	Projectmanager:	Tekeningnr:	Wijziging:	Aantal tekeningen:
\\swappams0090.basis.lan\vmproductie\stvmgrafisch\opende_projecten\6437_KLAPROZENWEG_BRUG\IDGN\Def_bebording				

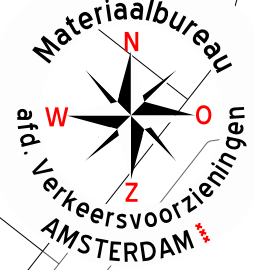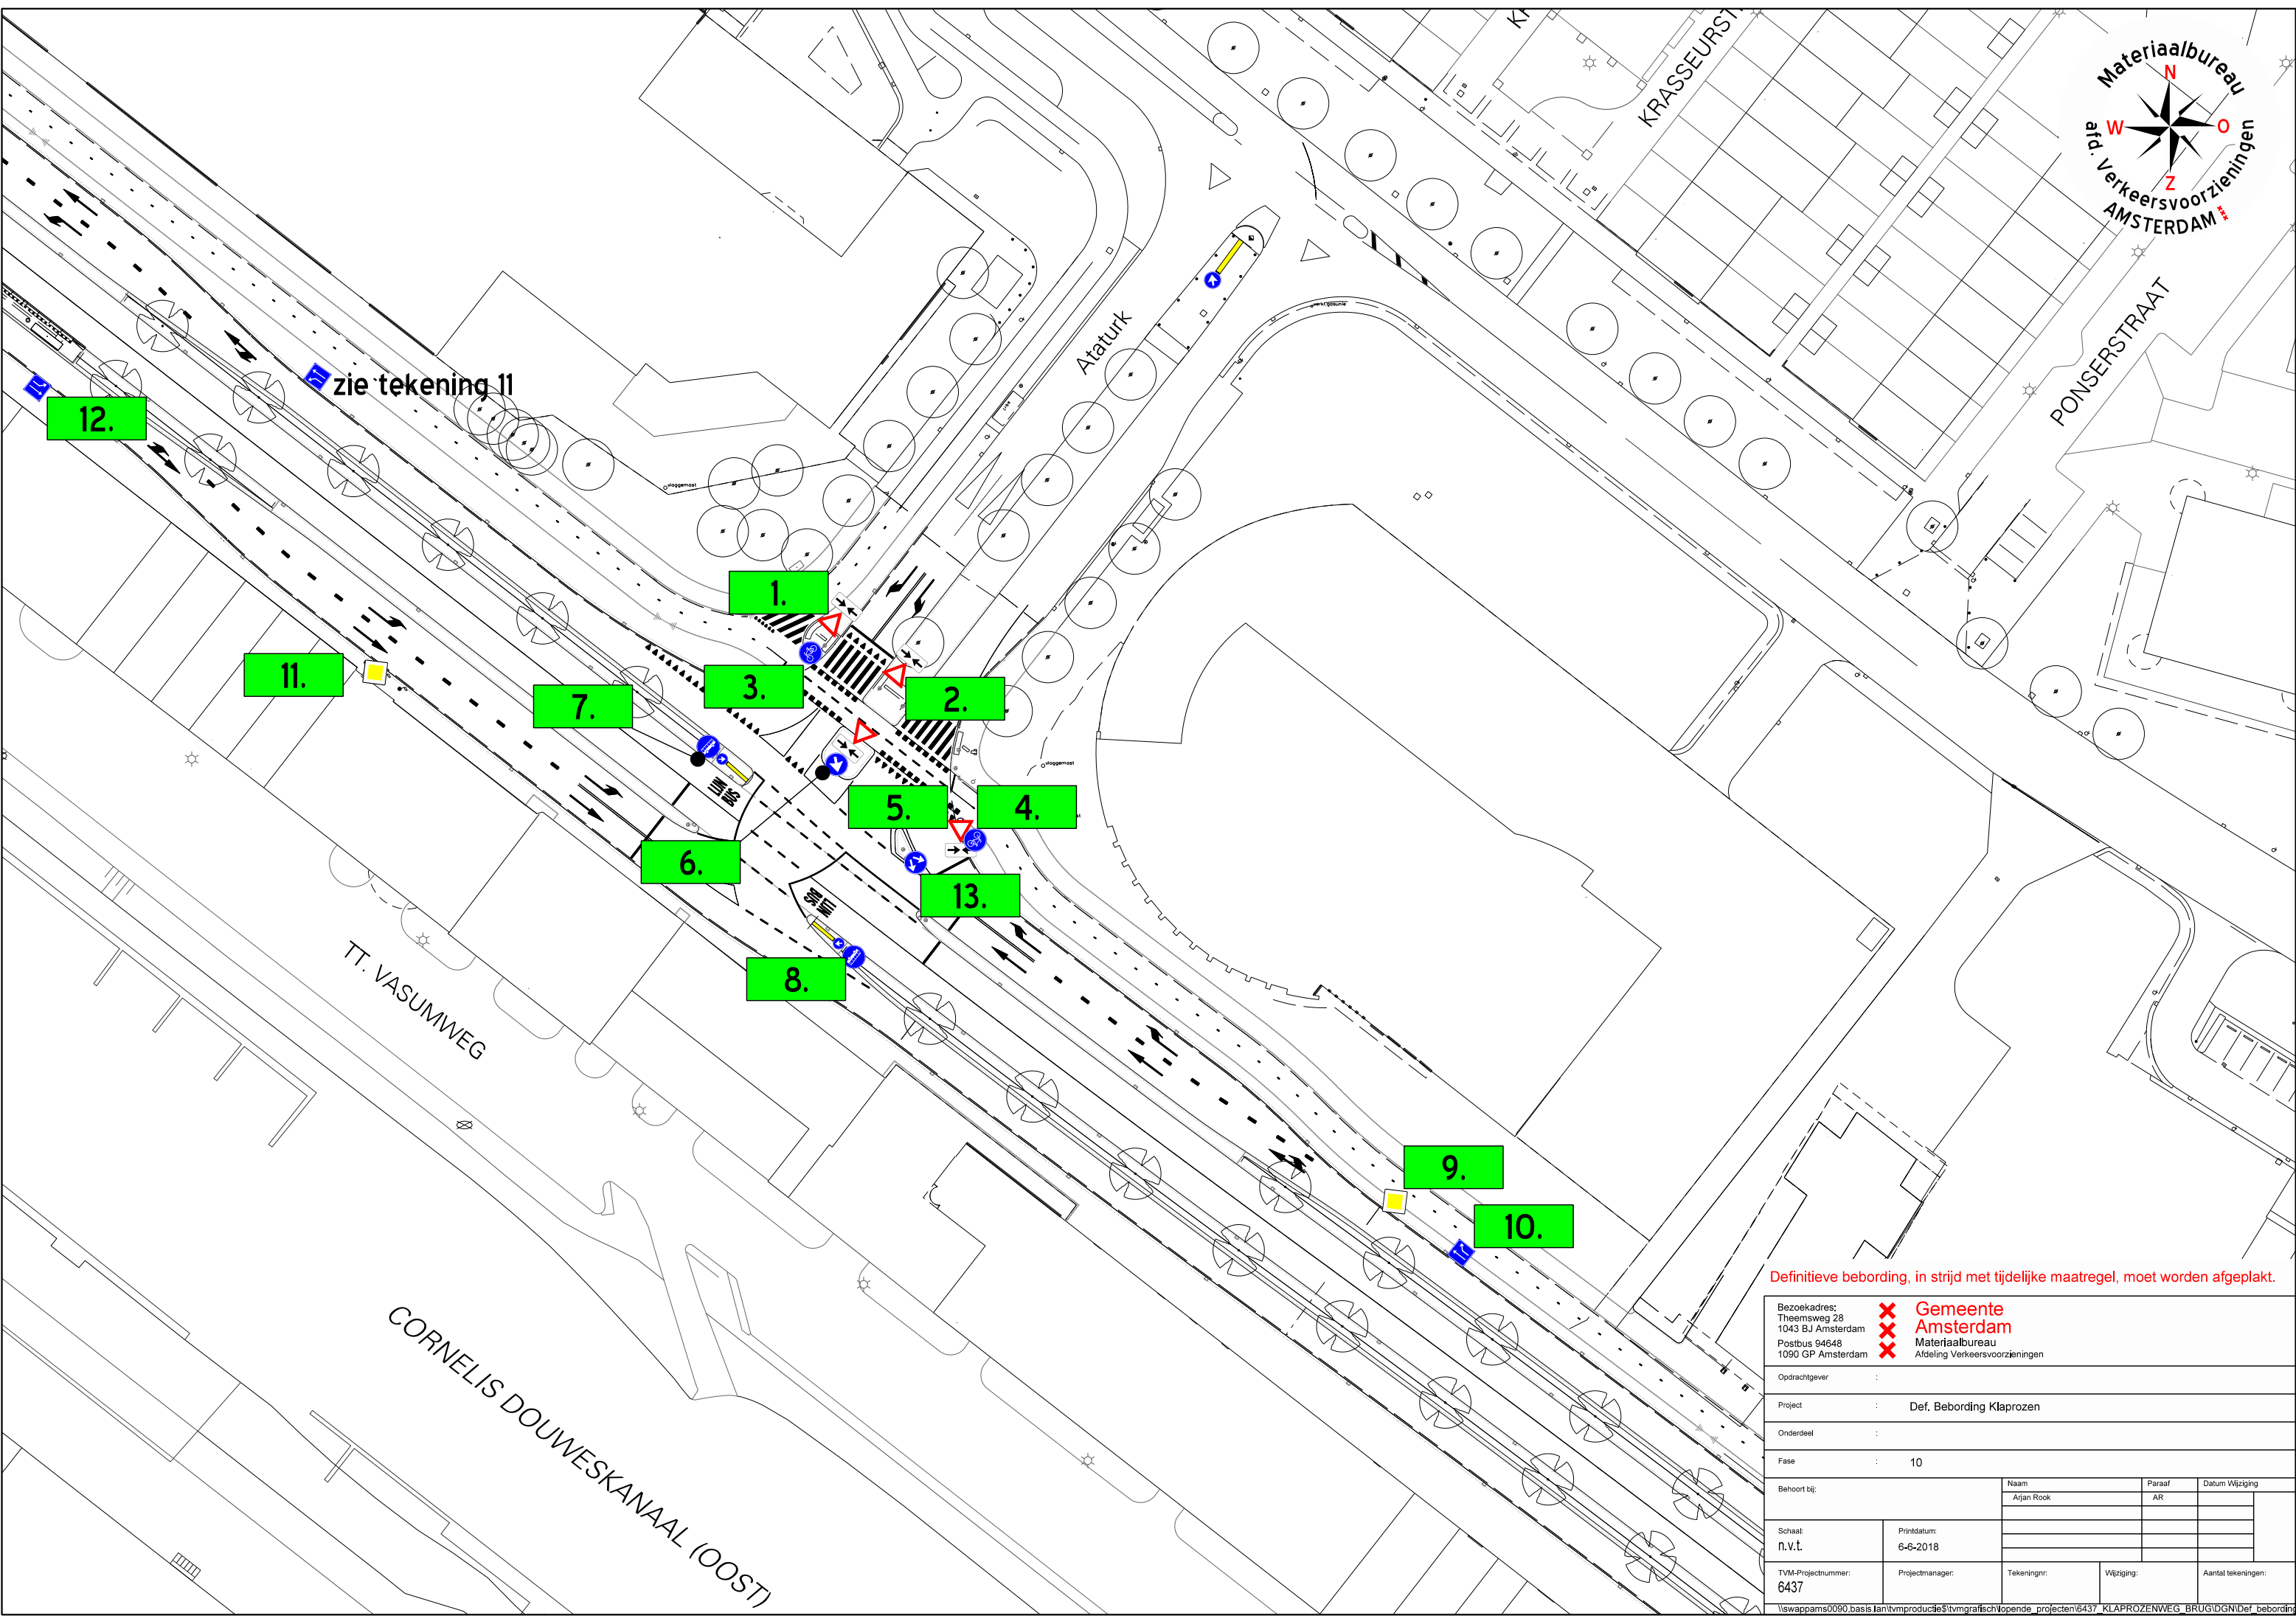


zie tekening 11

Definitieve bebording, in strijd met tijdelijke maatregel, moet worden afgeplakt.

Bezoekadres: Theemsweg 28 1043 BJ Amsterdam Postbus 94648 1090 GP Amsterdam		X Gemeente X Amsterdam X Materiaalbureau Afdeling Verkeersvoorzieningen		
Opdrachtgever :				
Project :		Def. Bebording Klaprozen		
Onderdeel :				
Fase :		10		
Behoort bij:		Naam Arjan Rook	Paraaf AR	Datum Wijziging
Schaal: n.v.t.	Printdatum: 6-6-2018			
TVM-Projectnummer: 6437	Projectmanager:	Tekeningnr:	Wijziging:	Aantal tekeningen:

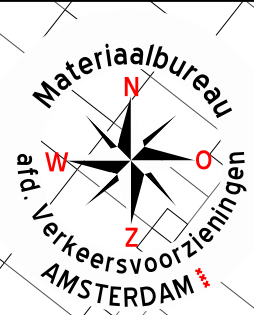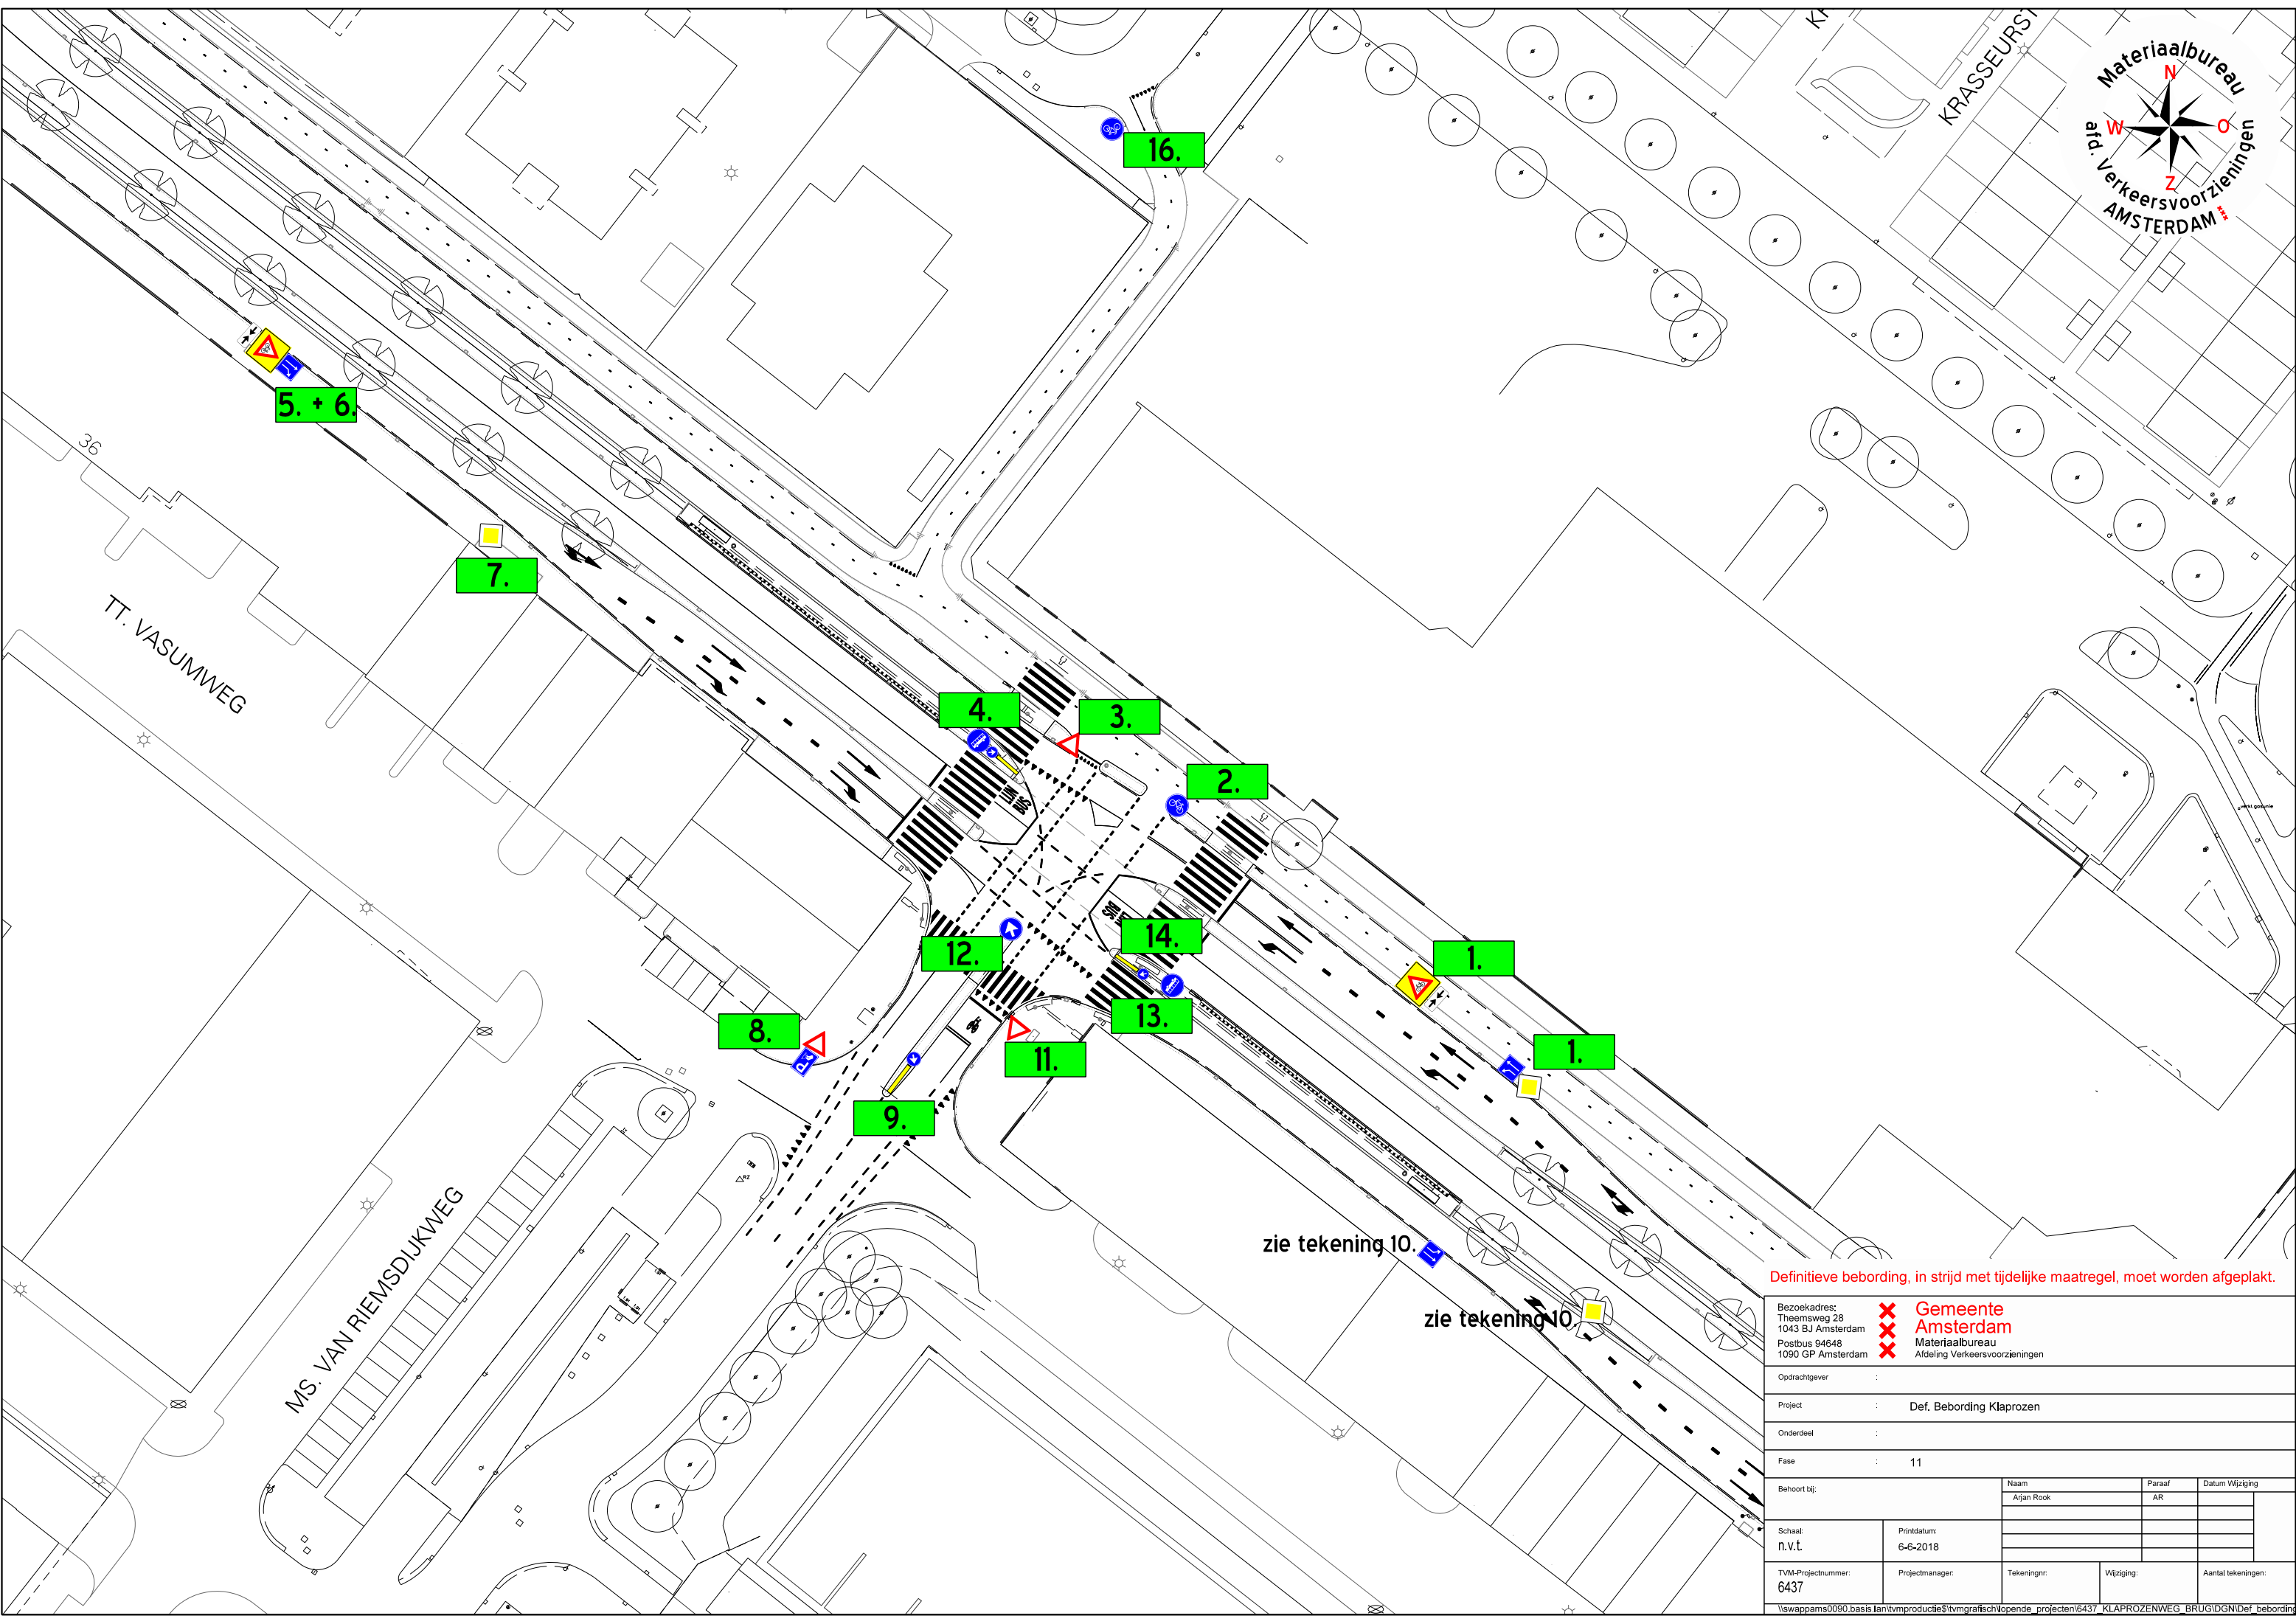

Definitieve bebording, in strijd met tijdelijke maatregel, moet worden afgeplakt.				
Bezoekadres: Theernsweg 28 1043 BJ Amsterdam Postbus 94648 1090 GP Amsterdam		Gemeente Amsterdam Materiaalbureau Afdeling Verkeersvoorzieningen		
Opdrachtgever :				
Project :		Def. Bebording Klaprozen		
Onderdeel :				
Fase :		11		
Behoort bij:		Naam	Paraaf	Datum Wijziging
		Arjan Rook	AR	
Schaal: n.v.t.	Printdatum: 6-6-2018			
TVM-Projectnummer: 6437	Projectmanager:	Tekeningnr:	Wijziging:	Aantal tekeningen:
\\swappams0090.basis.lan\vmproductie\stvmgrafisch\opende_projecten\6437_KLAPROZENWEG_BRUGIDGN\Def_bebording				

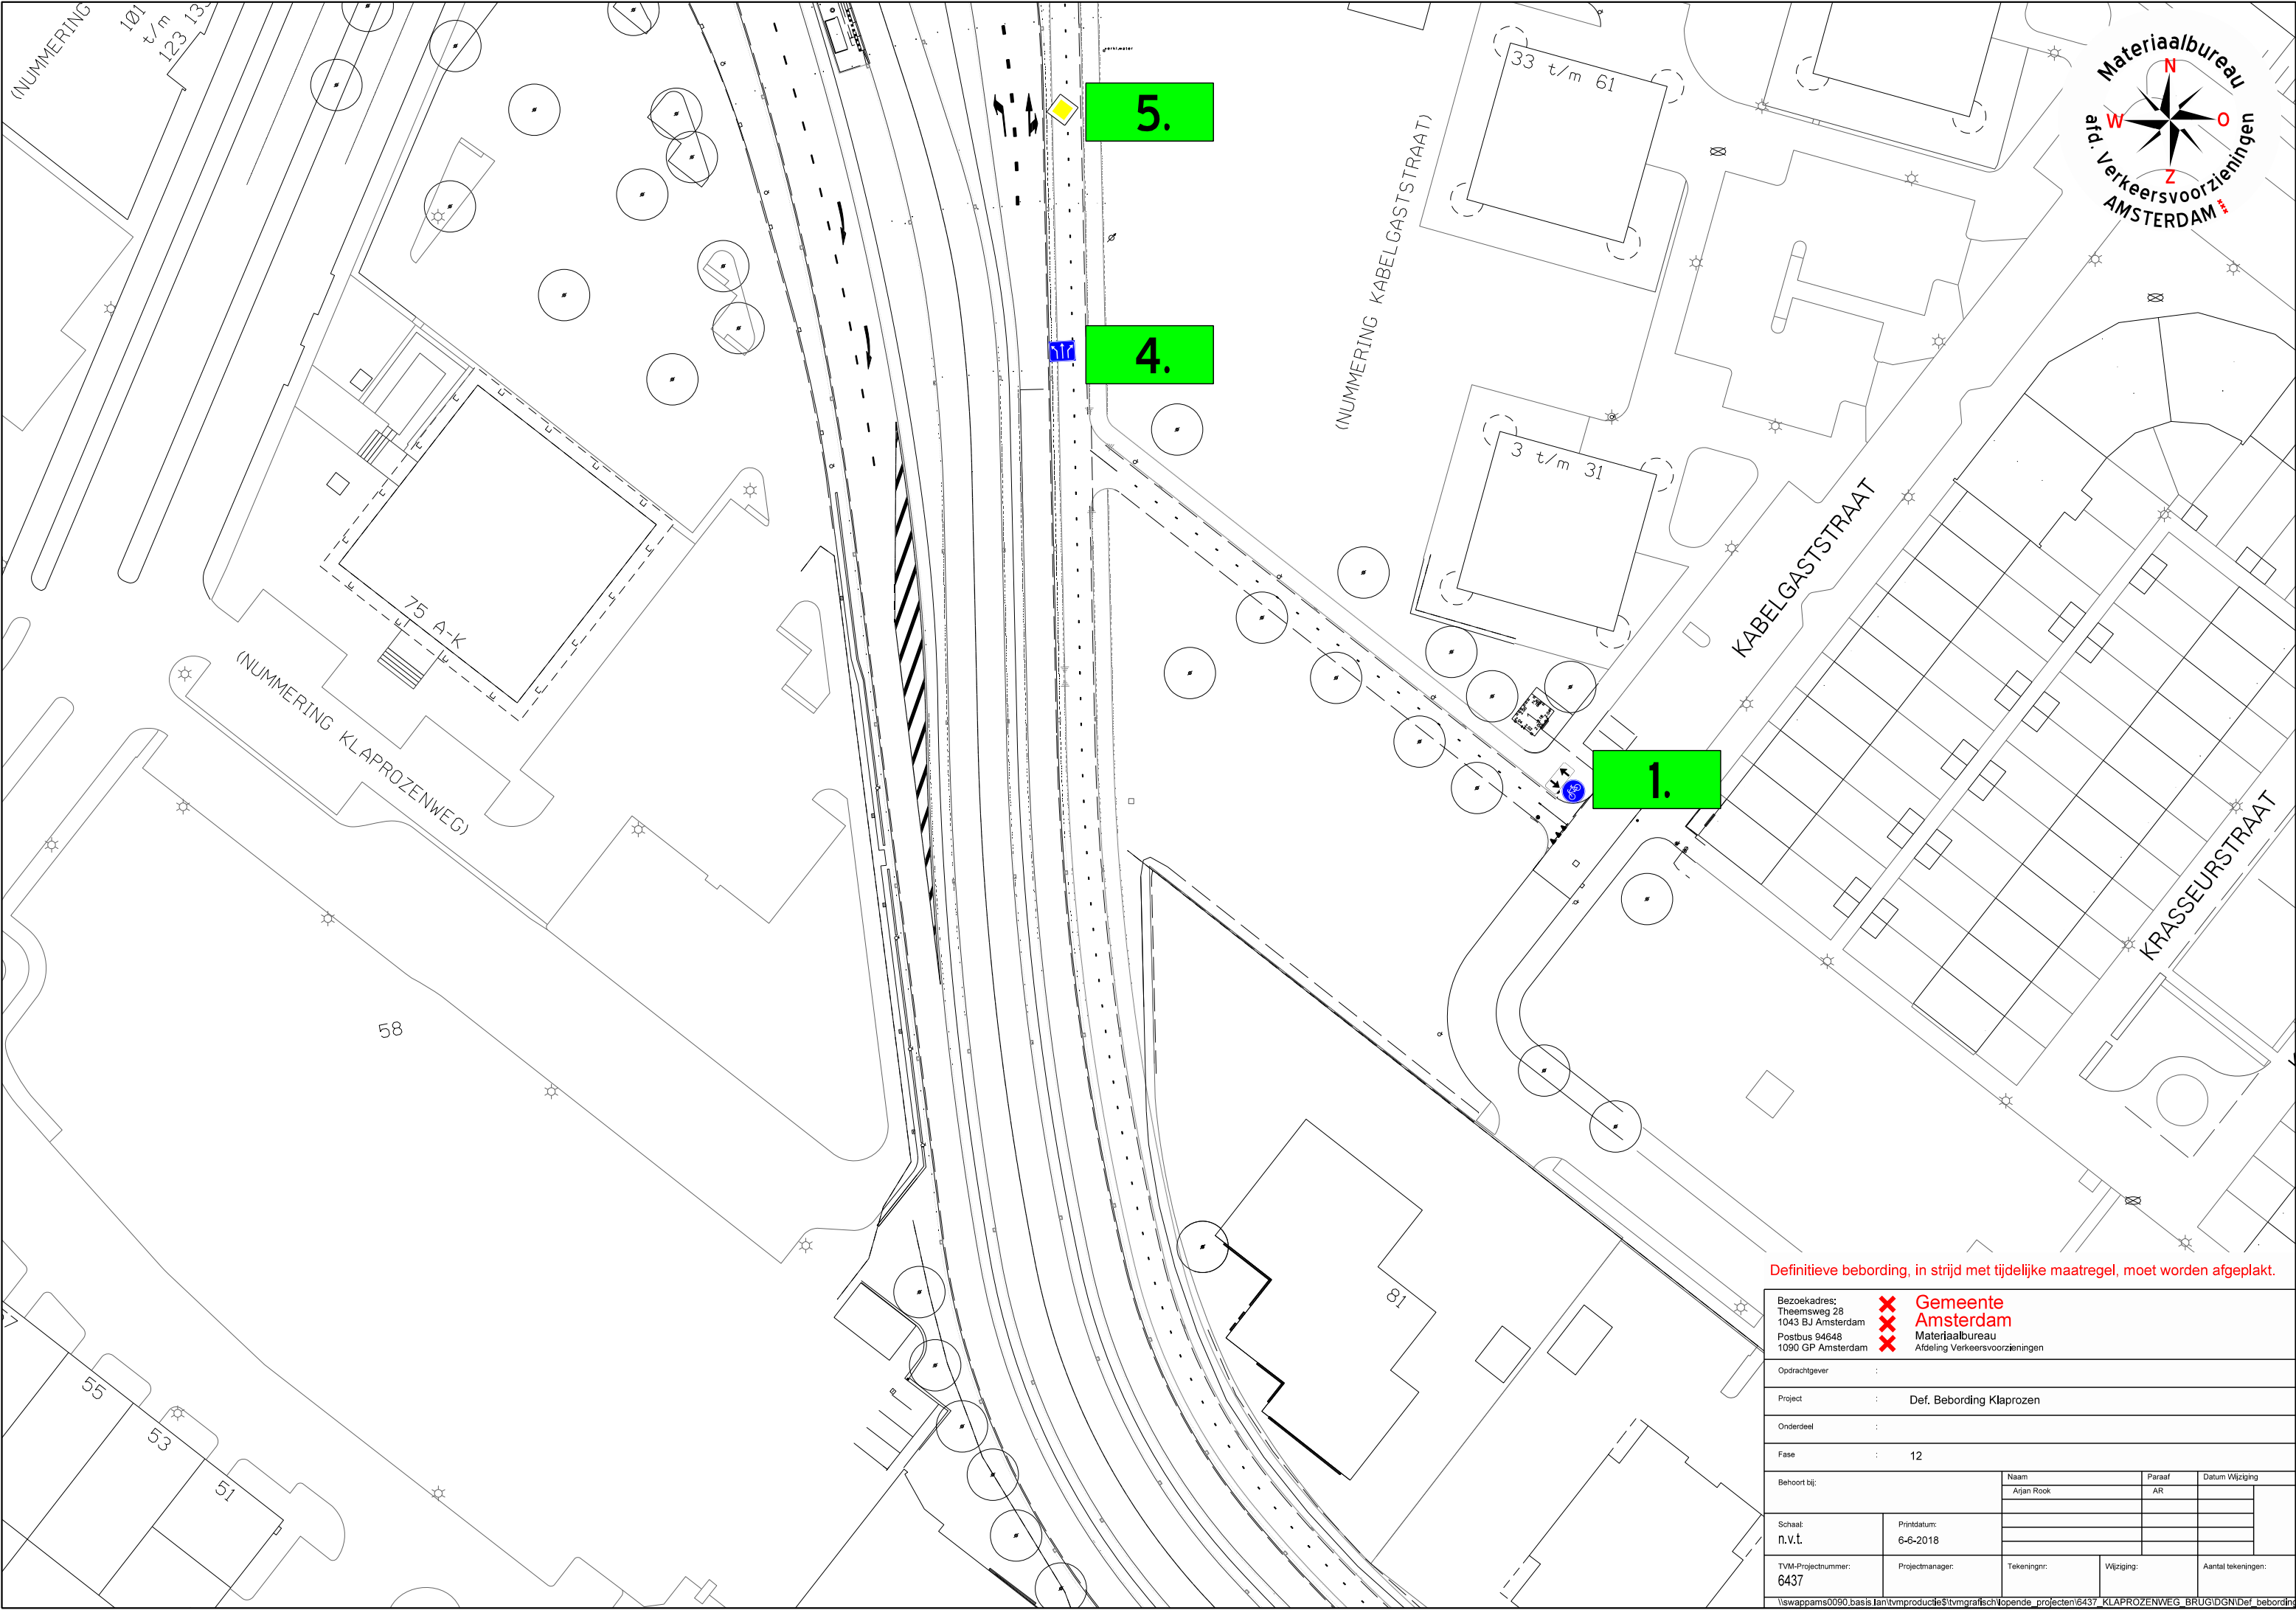

Definitieve bebording, in strijd met tijdelijke maatregel, moet worden afgeplakt.

Bezoekadres:

Theernsweg 28

1043 BJ Amsterdam

Postbus 94648

1090 GP Amsterdam

Gemeente

Amsterdam

Materiaalbureau

Afdeling Verkeersvoorzieningen

Opdrachtgever

:

Project

:

Def. Bebording Klaprozen

Onderdeel

:

Fase

:

12

Behoort bij:

Naam

Paraaf

Datum Wijziging

Azjan Rook

AR

Schaal:

n.v.t.

Printdatum:

6-6-2018

TVM-Projectnummer:

6437

Projectmanager:

Tekeningnr:

Wijziging:

Aantal tekeningen:

\\swappams0090.basis.lan\svmproductie\svmgrafisch\opende_projecten\6437_KLAPROZENWEG_BRUGIDGN\Def_bebording

