




	Opvallend 1315, gms
	BKI, zwart, eekhoorvriend.
	Rodekappen
	Natuurmonumenten
	Halfverharding Oranjesa 0-6
	Zandsteen
	Paal kastanje 12-14 x 100 cm
	Verkeersbordpaal
	Storting

1:100	1:200	1:500	1:1000	1:2000	1:5000	1:10000
-------	-------	-------	--------	--------	--------	---------

Fietspad Kampina
Fietsverbinding Heibloemsedijk-Broekstraat


Datum: 15-05-2018
 Schaal: 1:100
 Project: 2222219
 Locatie: NL

BTL
 Advies

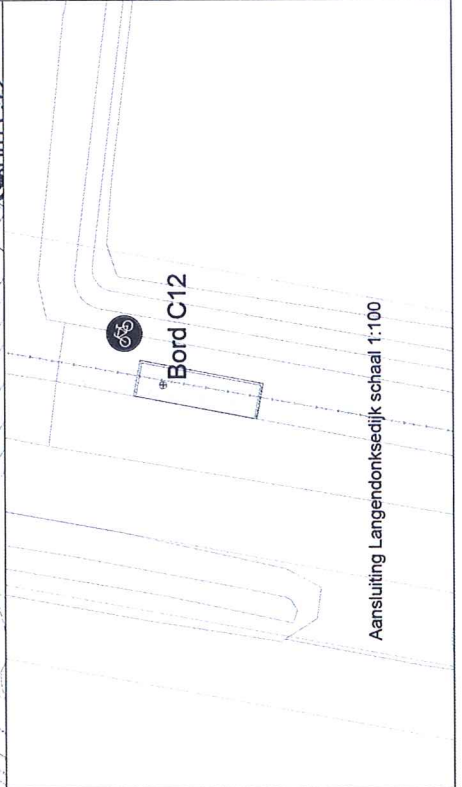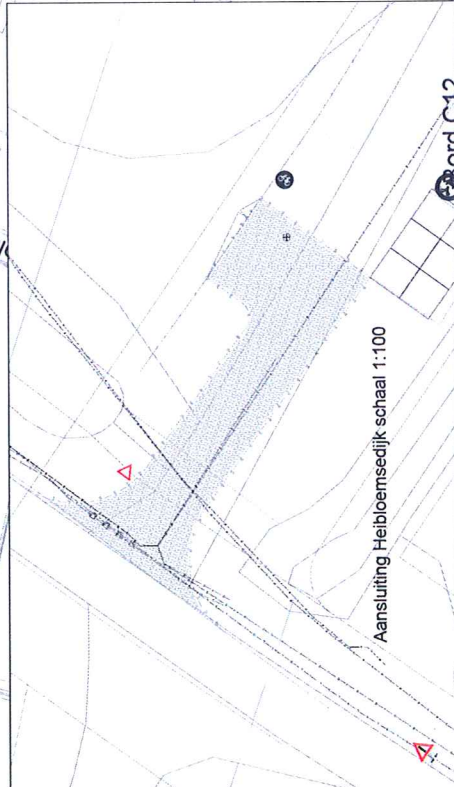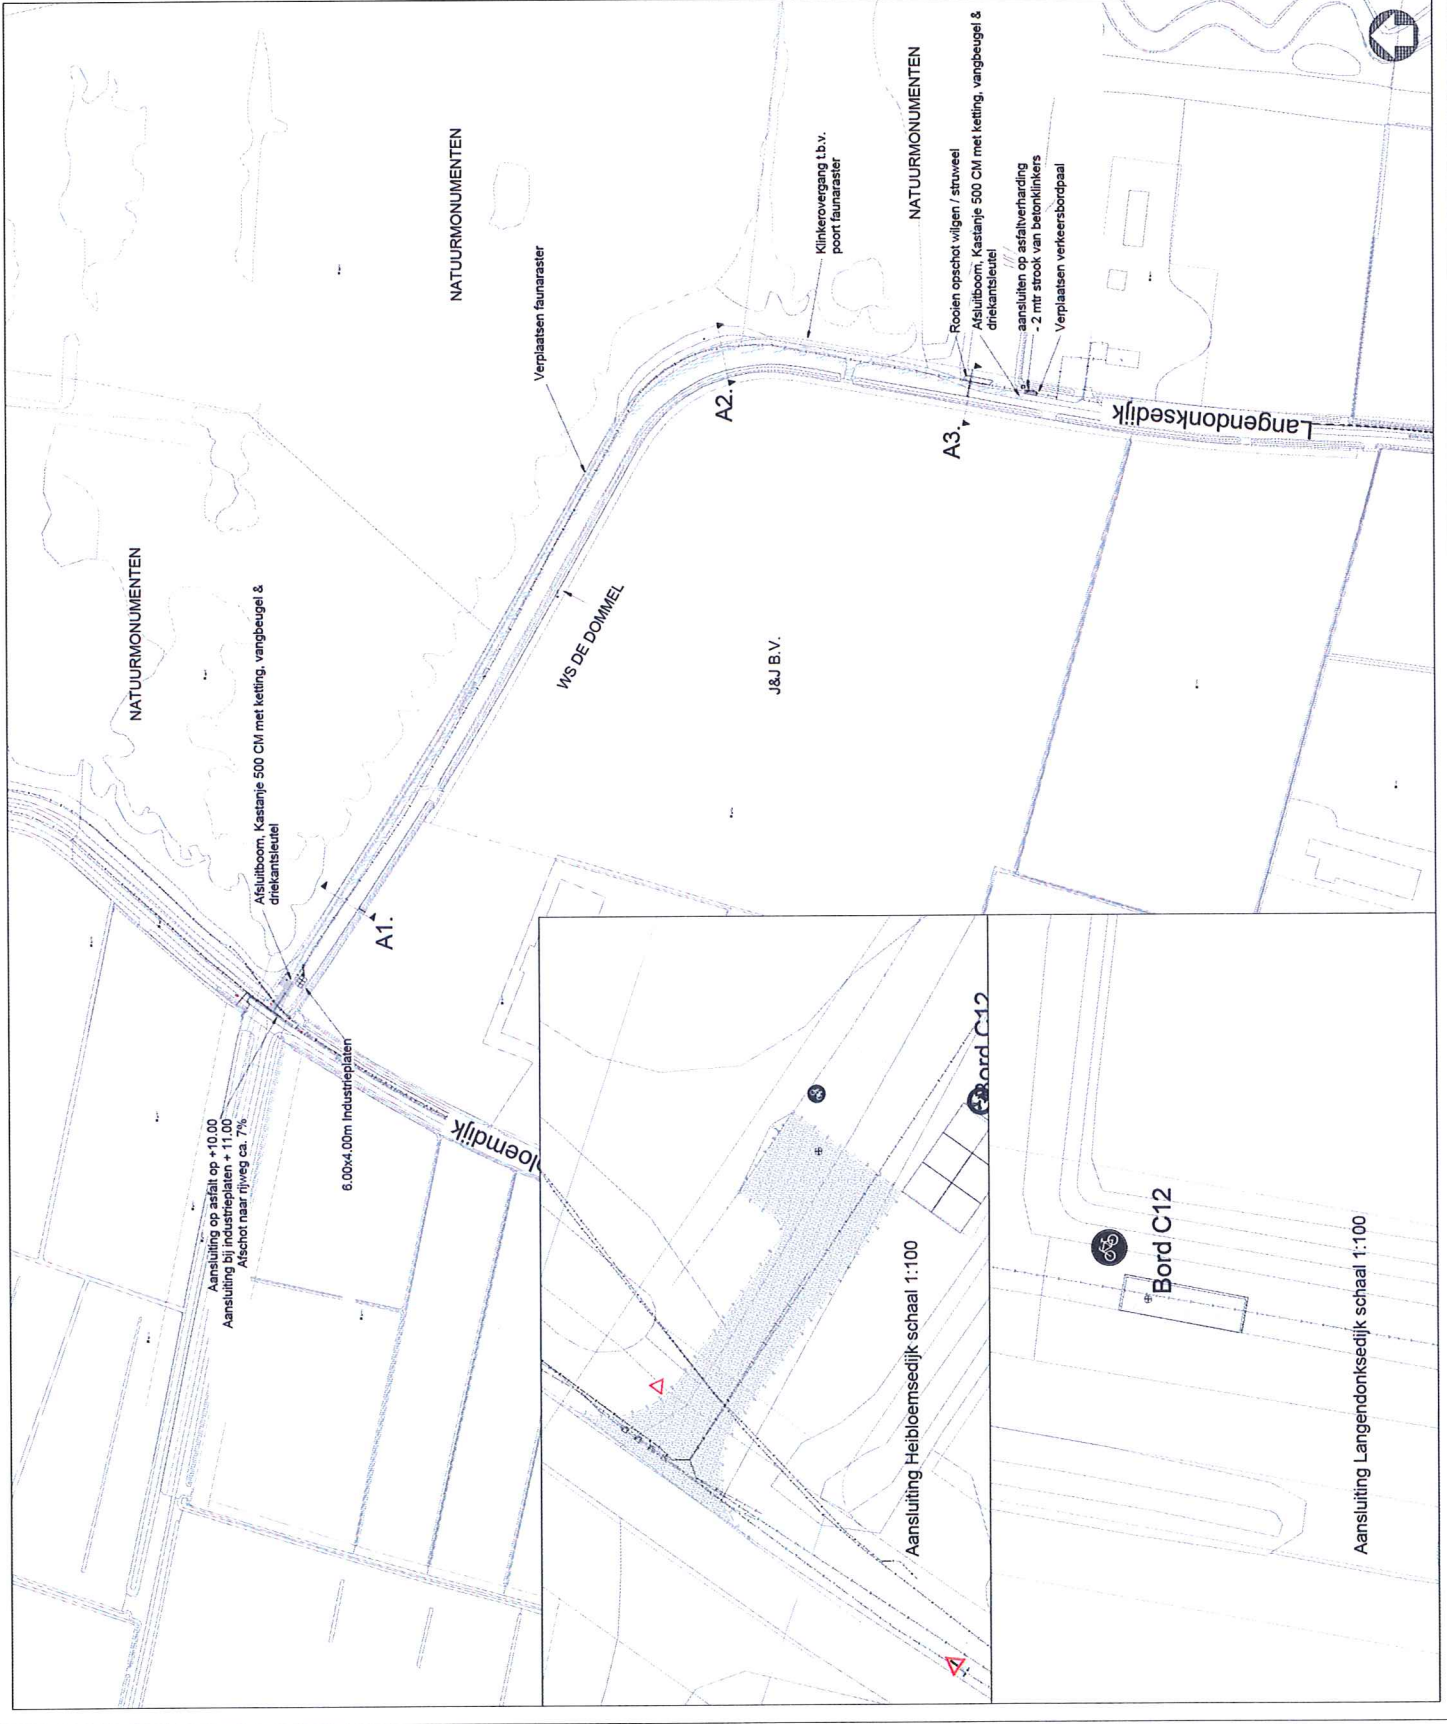

Tracé Hebloemdijk-Broekstraat
 Schaal 1:100




Profiel A1

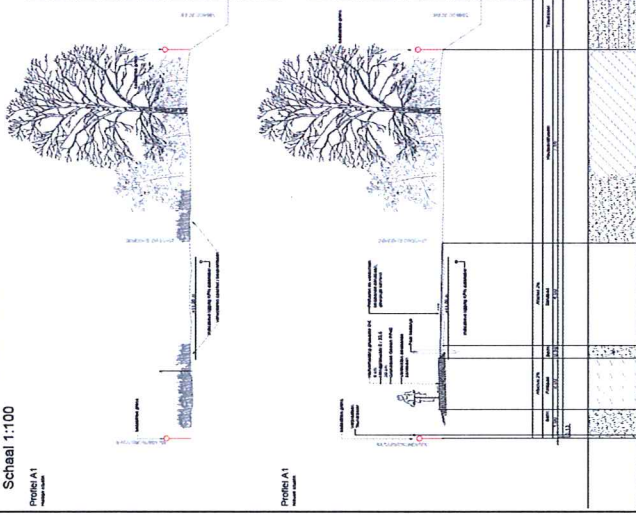

Profiel A2



Profiel A3

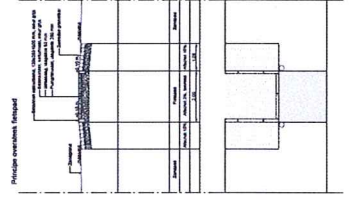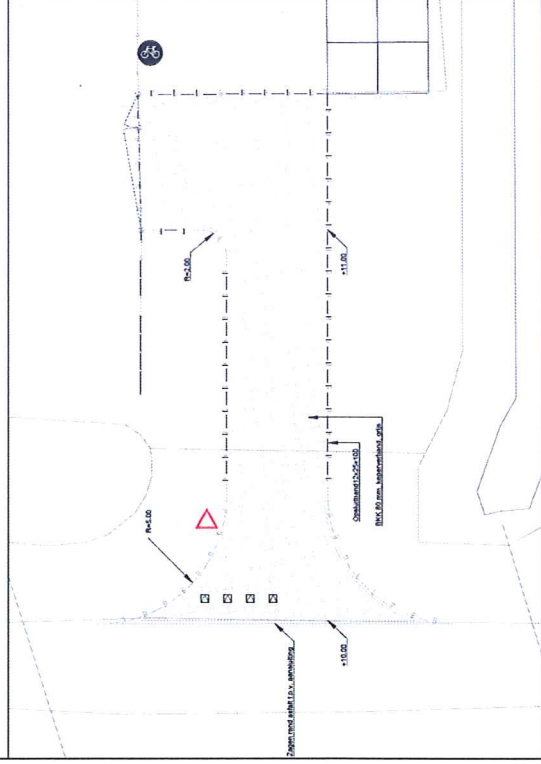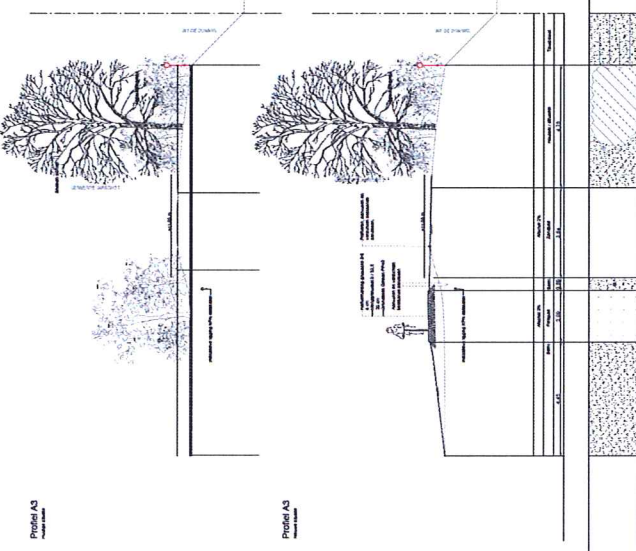

CD	11-02-2018	UD	11-02-2018	AN	UD
CT	11-02-2018	UD	11-02-2018	AN	UD
CO	11-02-2018	UD	11-02-2018	AN	UD

Project: **Fietspad Kampina**
 Omschrijving: **Profielen fietspad Kampina**
 Opdrachtgever: **Gemeente Oirschot**

Projectnummer: **72272219**
 Tekeningnummer: **A1**
 Datum: **15-05-2018**
 Schaal: **1:100**
 Formaat: **A1**
 Ontwerper: **Advies**

BTL
 Advies
 B.V. Kerklaan 11
 5214 CA 's-Hertogenbosch
 T +31 (0)165 510000
 F +31 (0)165 510001
 E info@adviesbtl.nl