




Infiltratie

De beide bedrijfshallen hebben een oppervlakte van 300 m². Het afstromend oppervlak neemt derhalve met deze bebouwde oppervlakte toe. Rekening houdend met het bergingsvolume van 30 mm/m² dient dan ook per eenheid een inhoud van 300 x 0,03 = 9 m³ aan waterberging te worden gerealiseerd. Bij de beide bedrijfshallen zal een hoeveelheid van 45 stuks AquaCell Eco worden geplaatst. Deze infiltratiekratten hebben een capaciteit van 200 liter/stuk. De overloop wordt op de secundaire watergang langs de Veluweweg aangesloten.

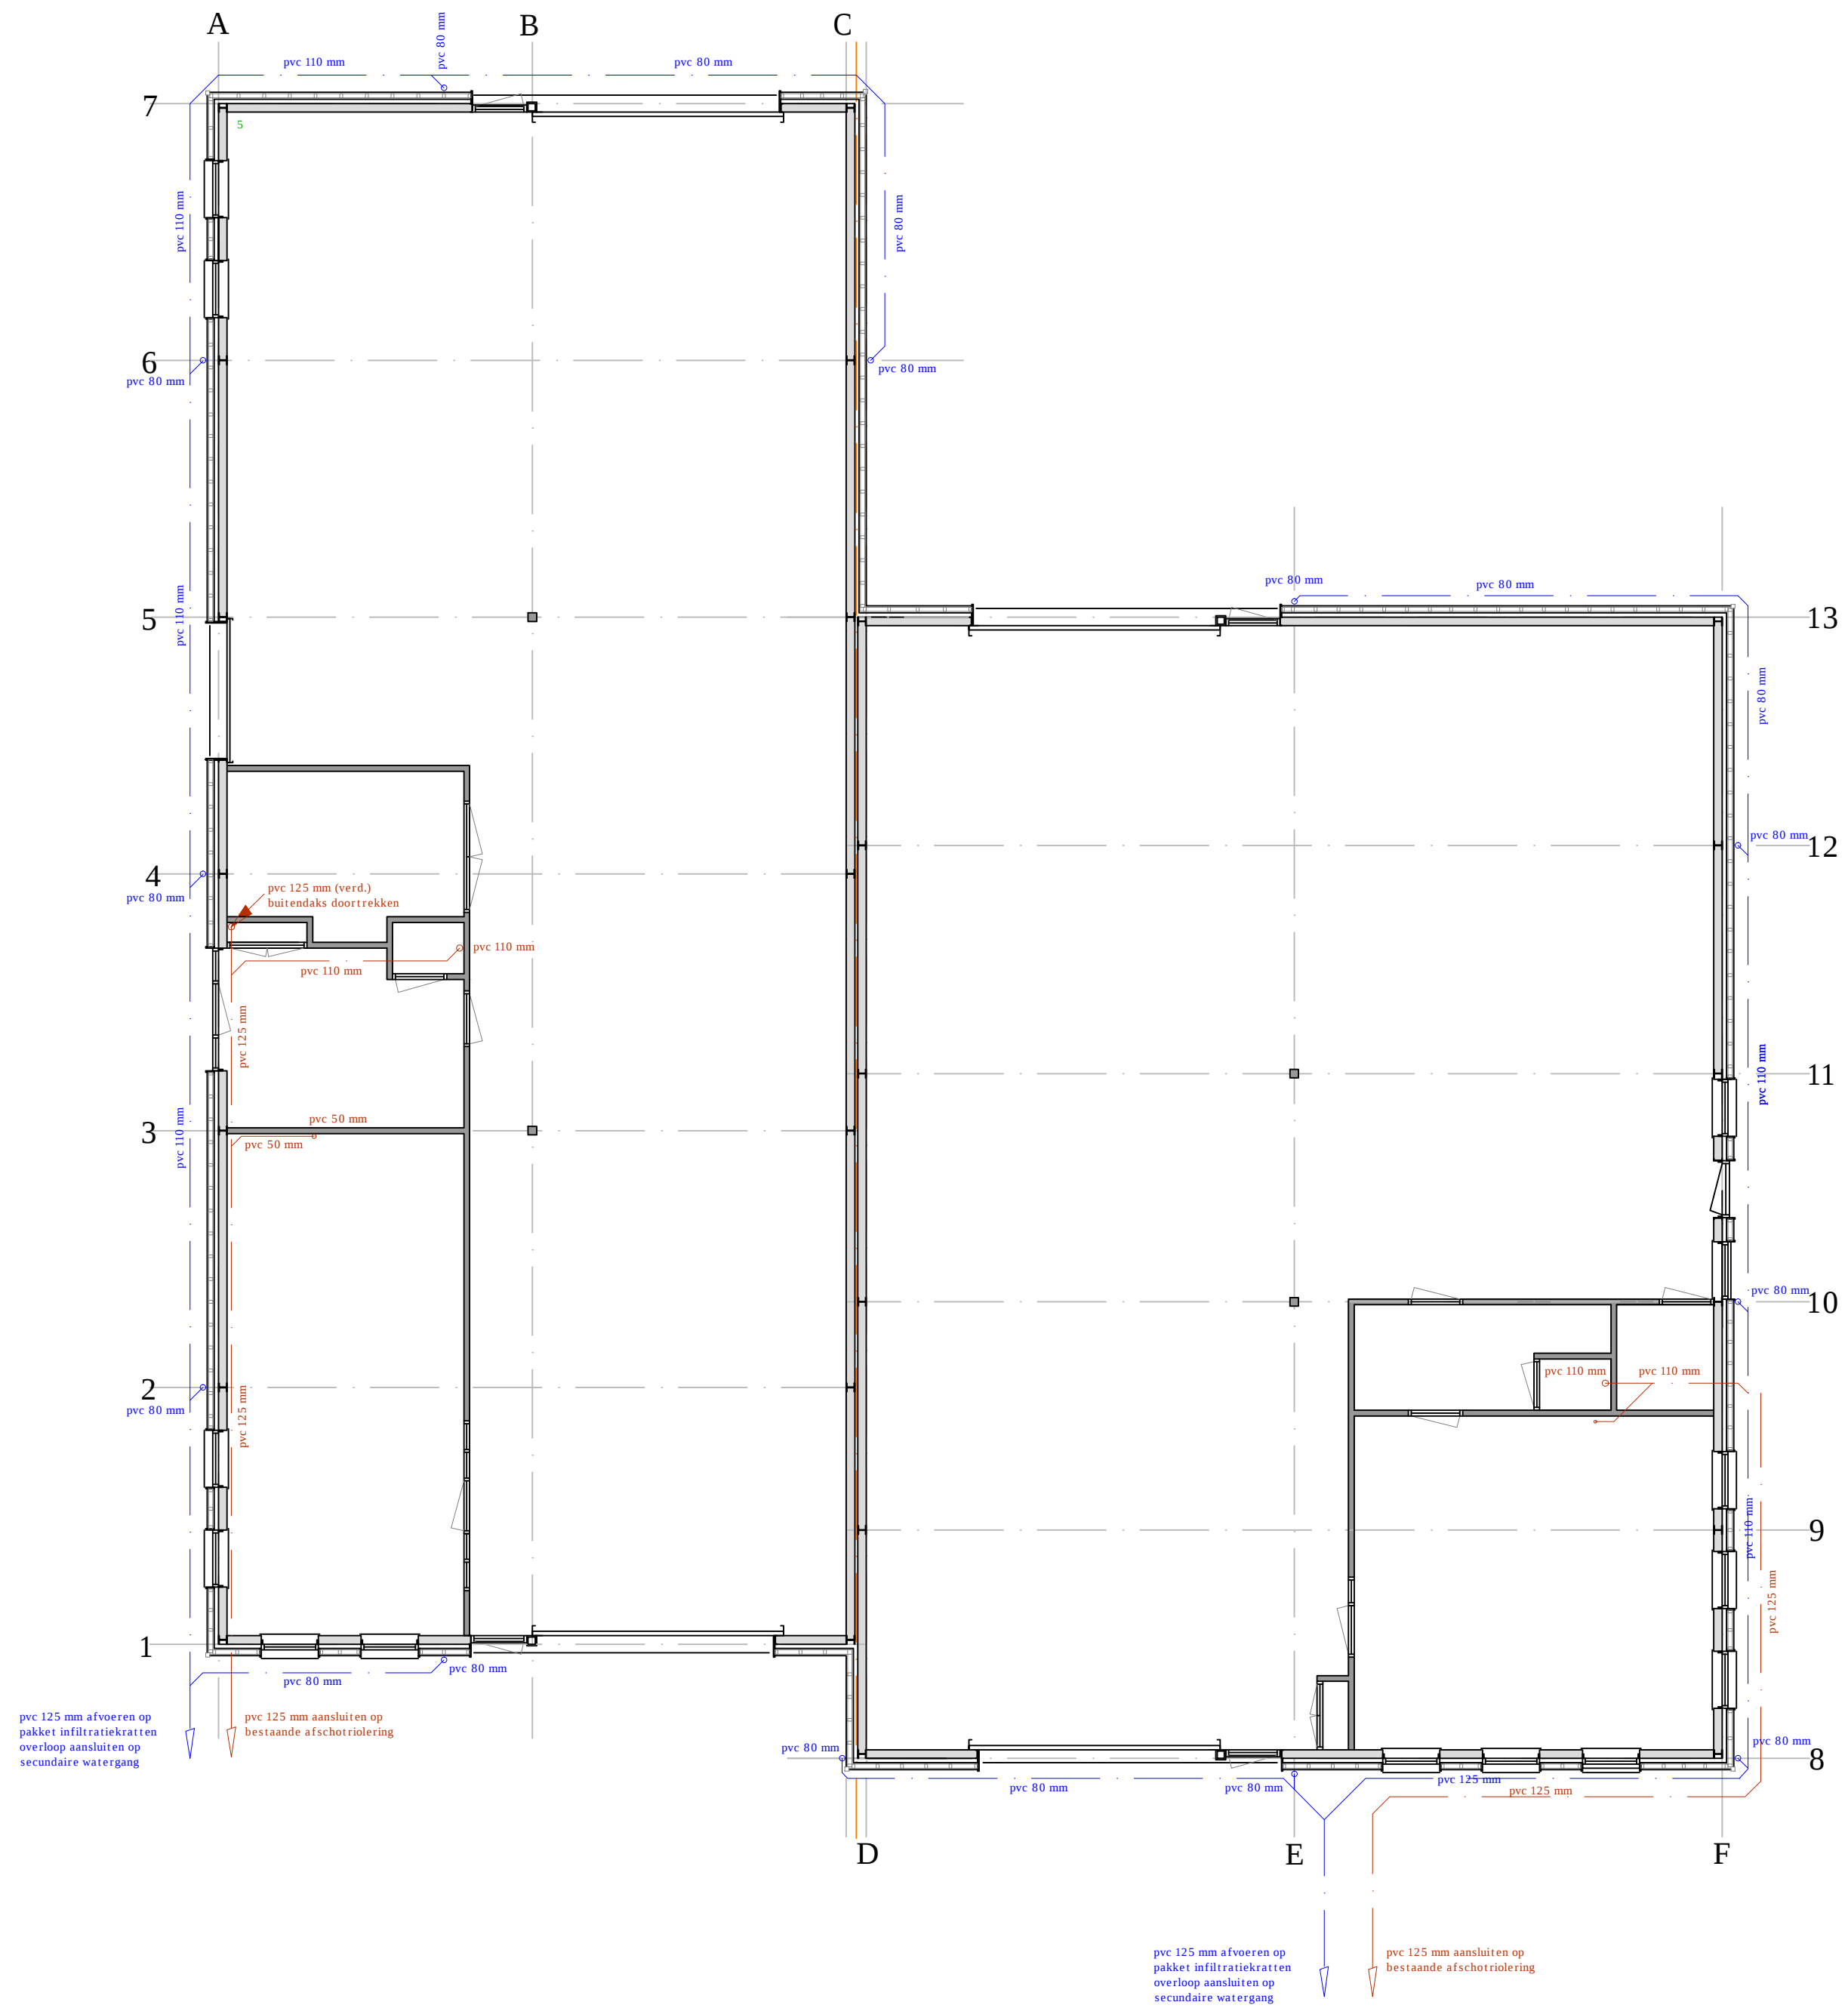

Van Breugelplantsoen 83
3771 VN Barneveld
0342 420 737
06 41 938567
www.orama.nl
advies@orama.nl

opdrachtgever	De heren B. Top en J. Donkersteeg Veluweweg 114 en 116 3774 BN Kootwijkerbroek	schaal	1 : 100
werk	nieuwbouw bedrijfsgebouw	project	018-TDK-01
		datum	18 augustus 2018
		tekening	Rioleringplan