


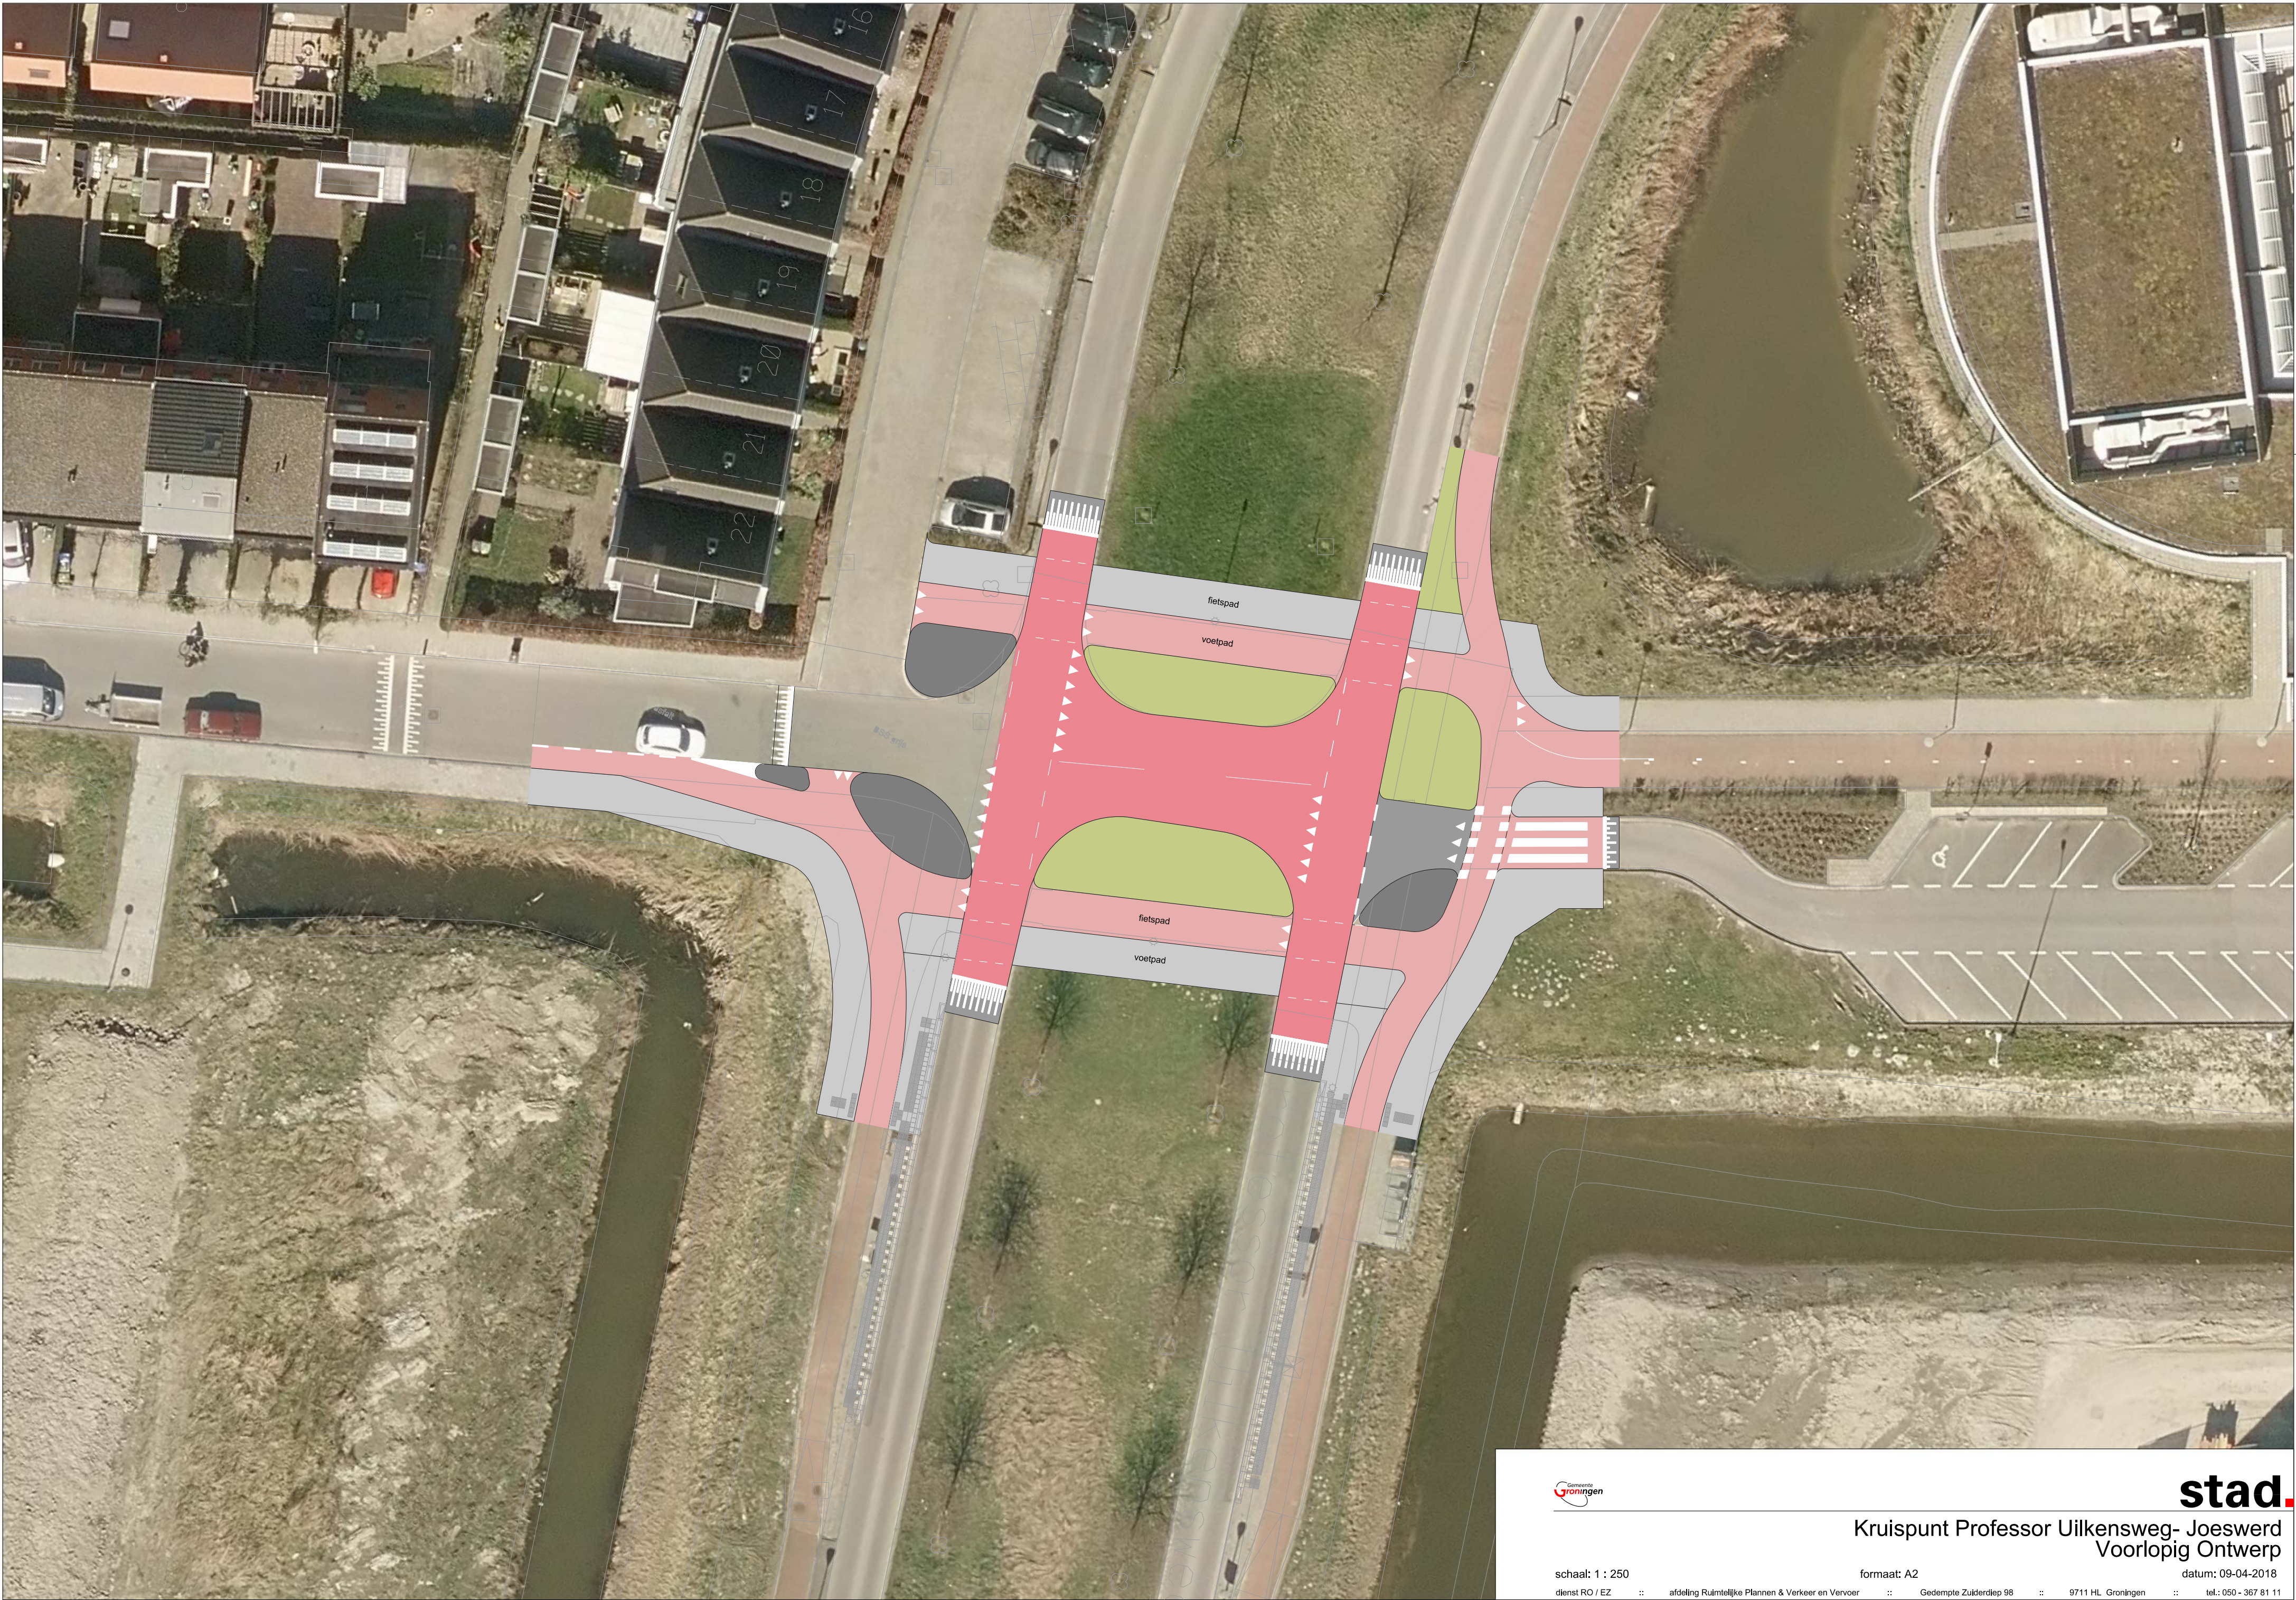

stad

Kruispunt Professor Uilkenweg- Joeswerd
Voorlopig Ontwerp

schaal: 1 : 250
format: A2
datum: 09-04-2018
dienst RO / EZ :: afdeling Ruimtelijke Plannen & Verkeer en Vervoer :: Gedempte Zuiderdiep 98 :: 9711 HL Groningen :: tel.: 050 - 367 81 11

tekenaar: LvdH
tekeningnaam: Ontwerp kruispunt Joeswerd_Professor Uilkenweg_vrijliggend fietspad.dgn