





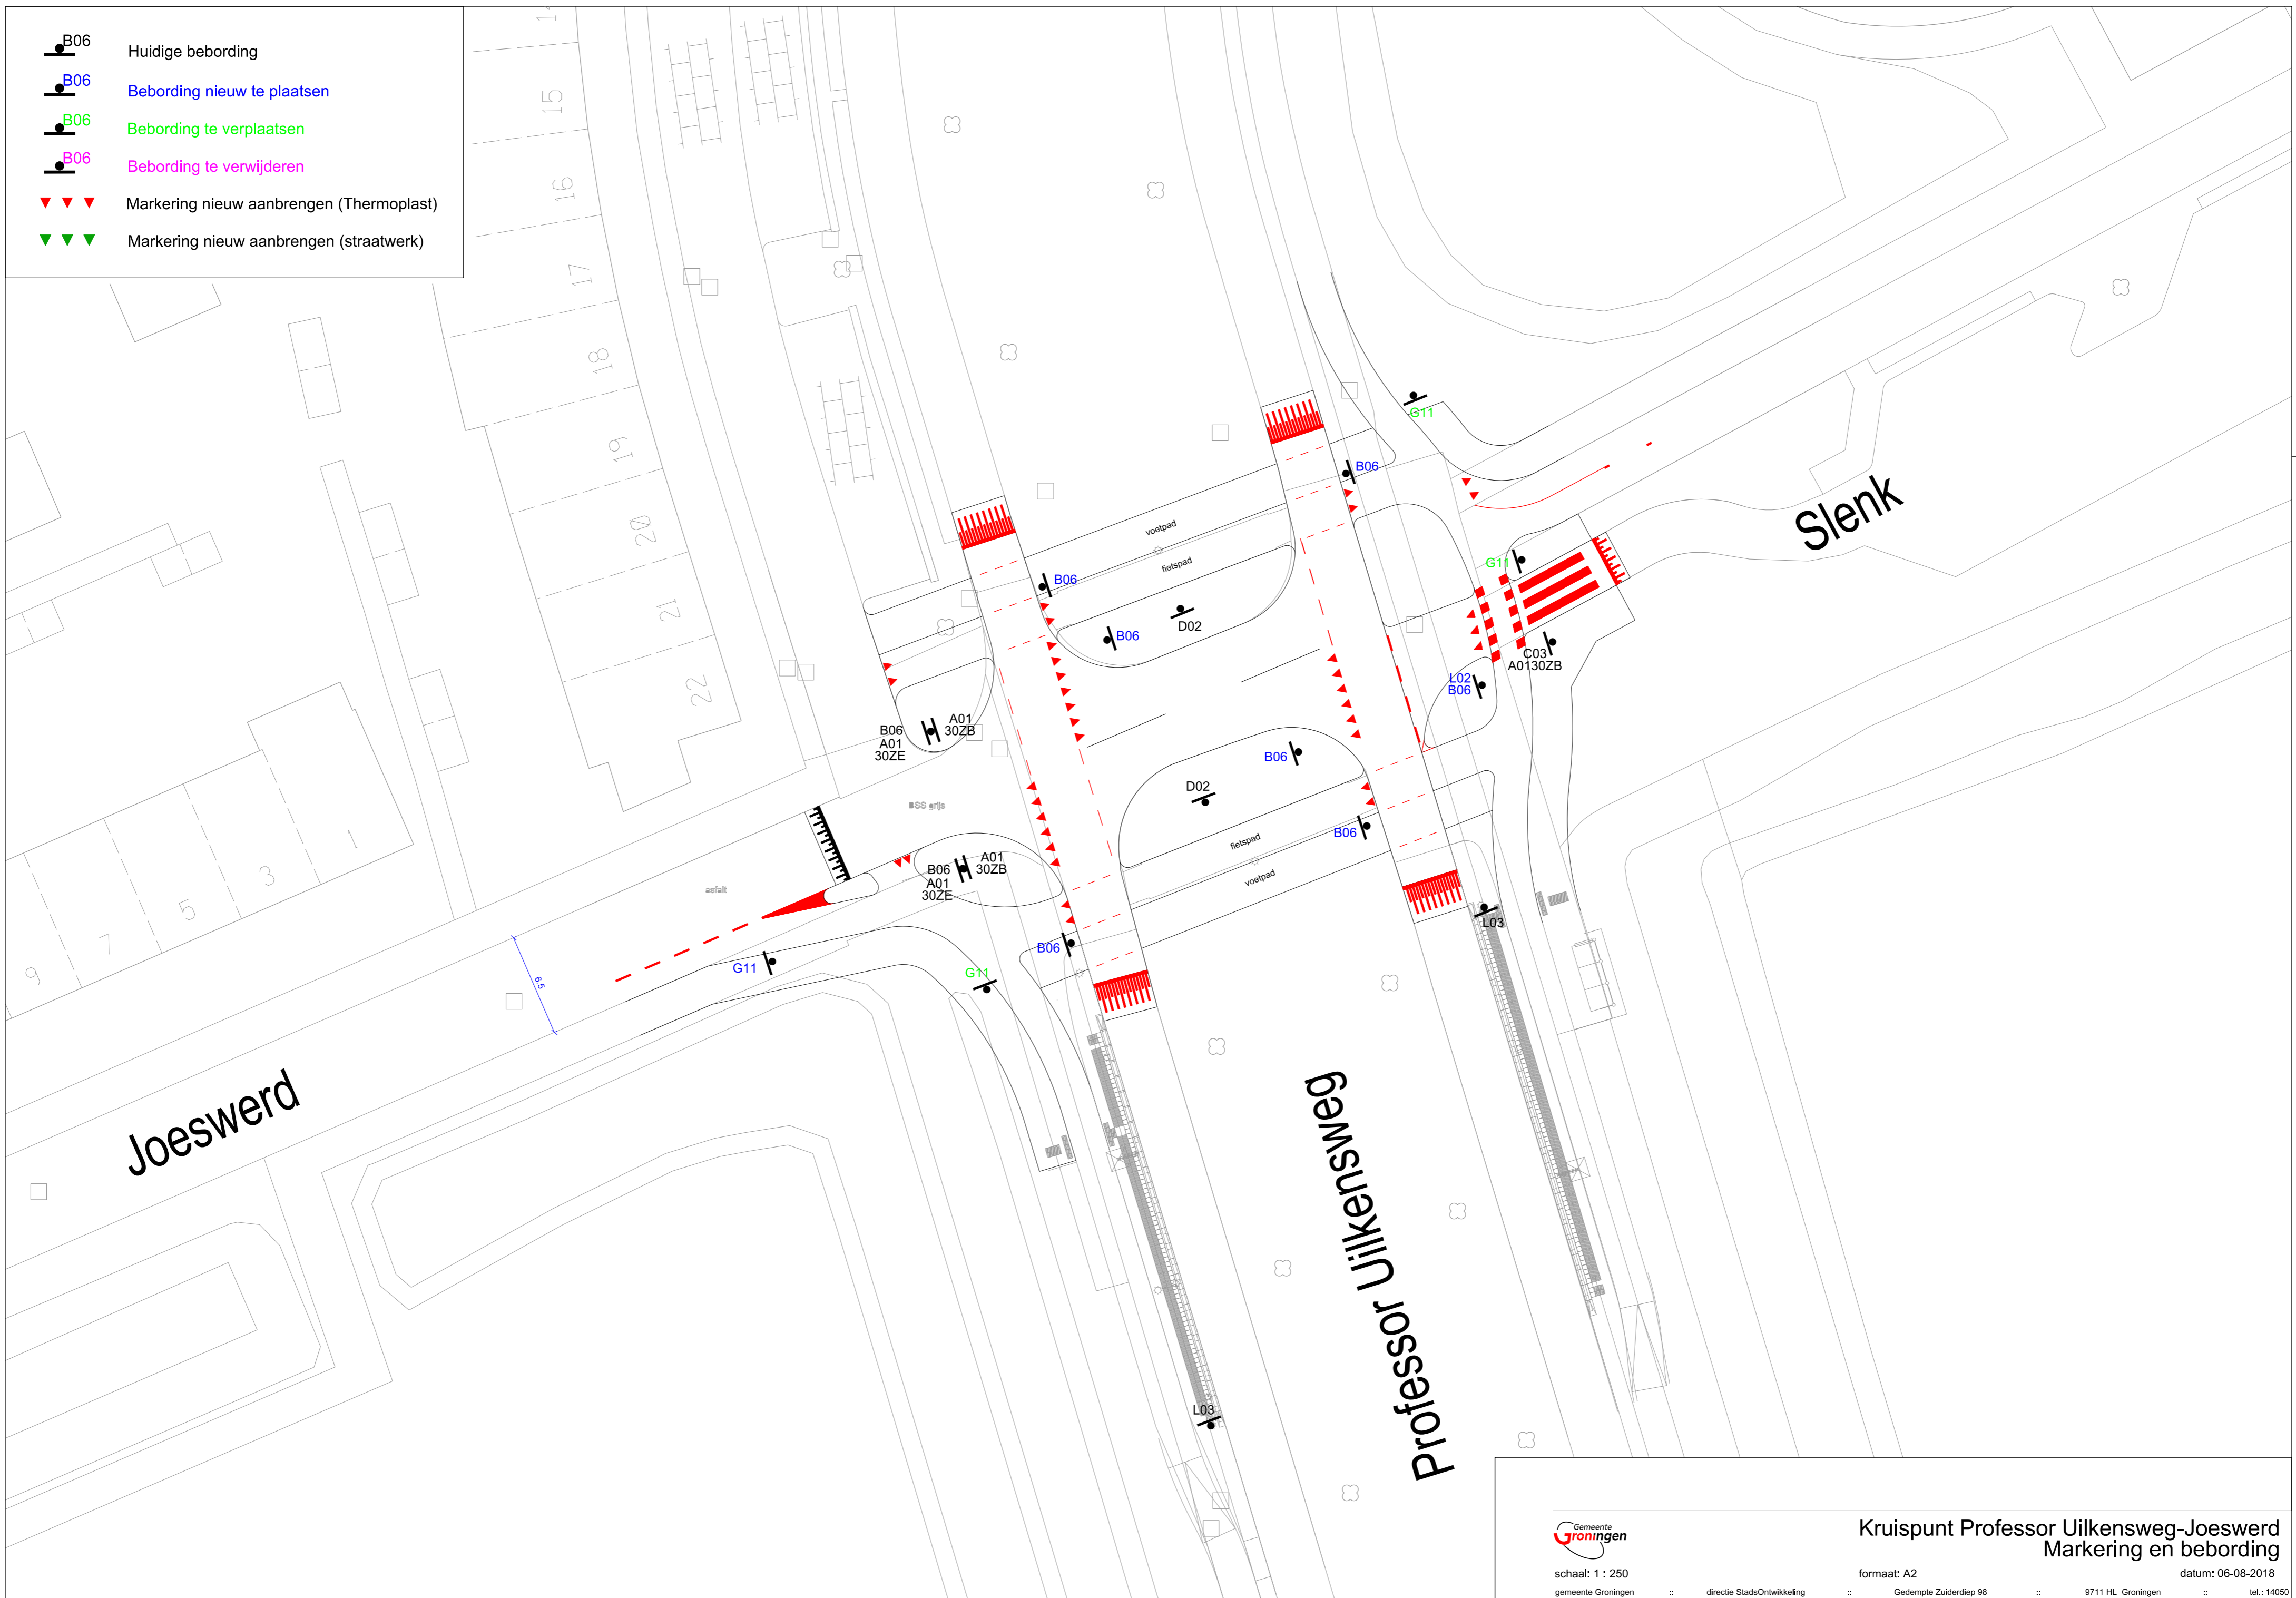


-  B06 Huidige bebording
-  B06 Bebording nieuw te plaatsen
-  B06 Bebording te verplaatsen
-  B06 Bebording te verwijderen
-  Markering nieuw aanbrengen (Thermoplast)
-  Markering nieuw aanbrengen (straatwerk)



Kruispunt Professor Uilkensweg-Joeswerd
Markering en bebording

schaal: 1 : 250 formaat: A2 datum: 06-08-2018
 gemeente Groningen :: directie StadsOntwikkeling :: Gedempte Zuiderdiep 98 :: 9711 HL Groningen :: tel.: 14050

tekenaar: LvdH
 tekeningnaam: