



Verkeersaanpassingen IJweg tussen Bennebroekerweg en Leenderbos

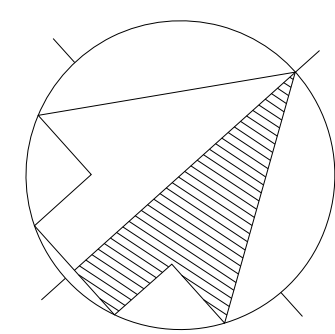


Nieuwe situatie

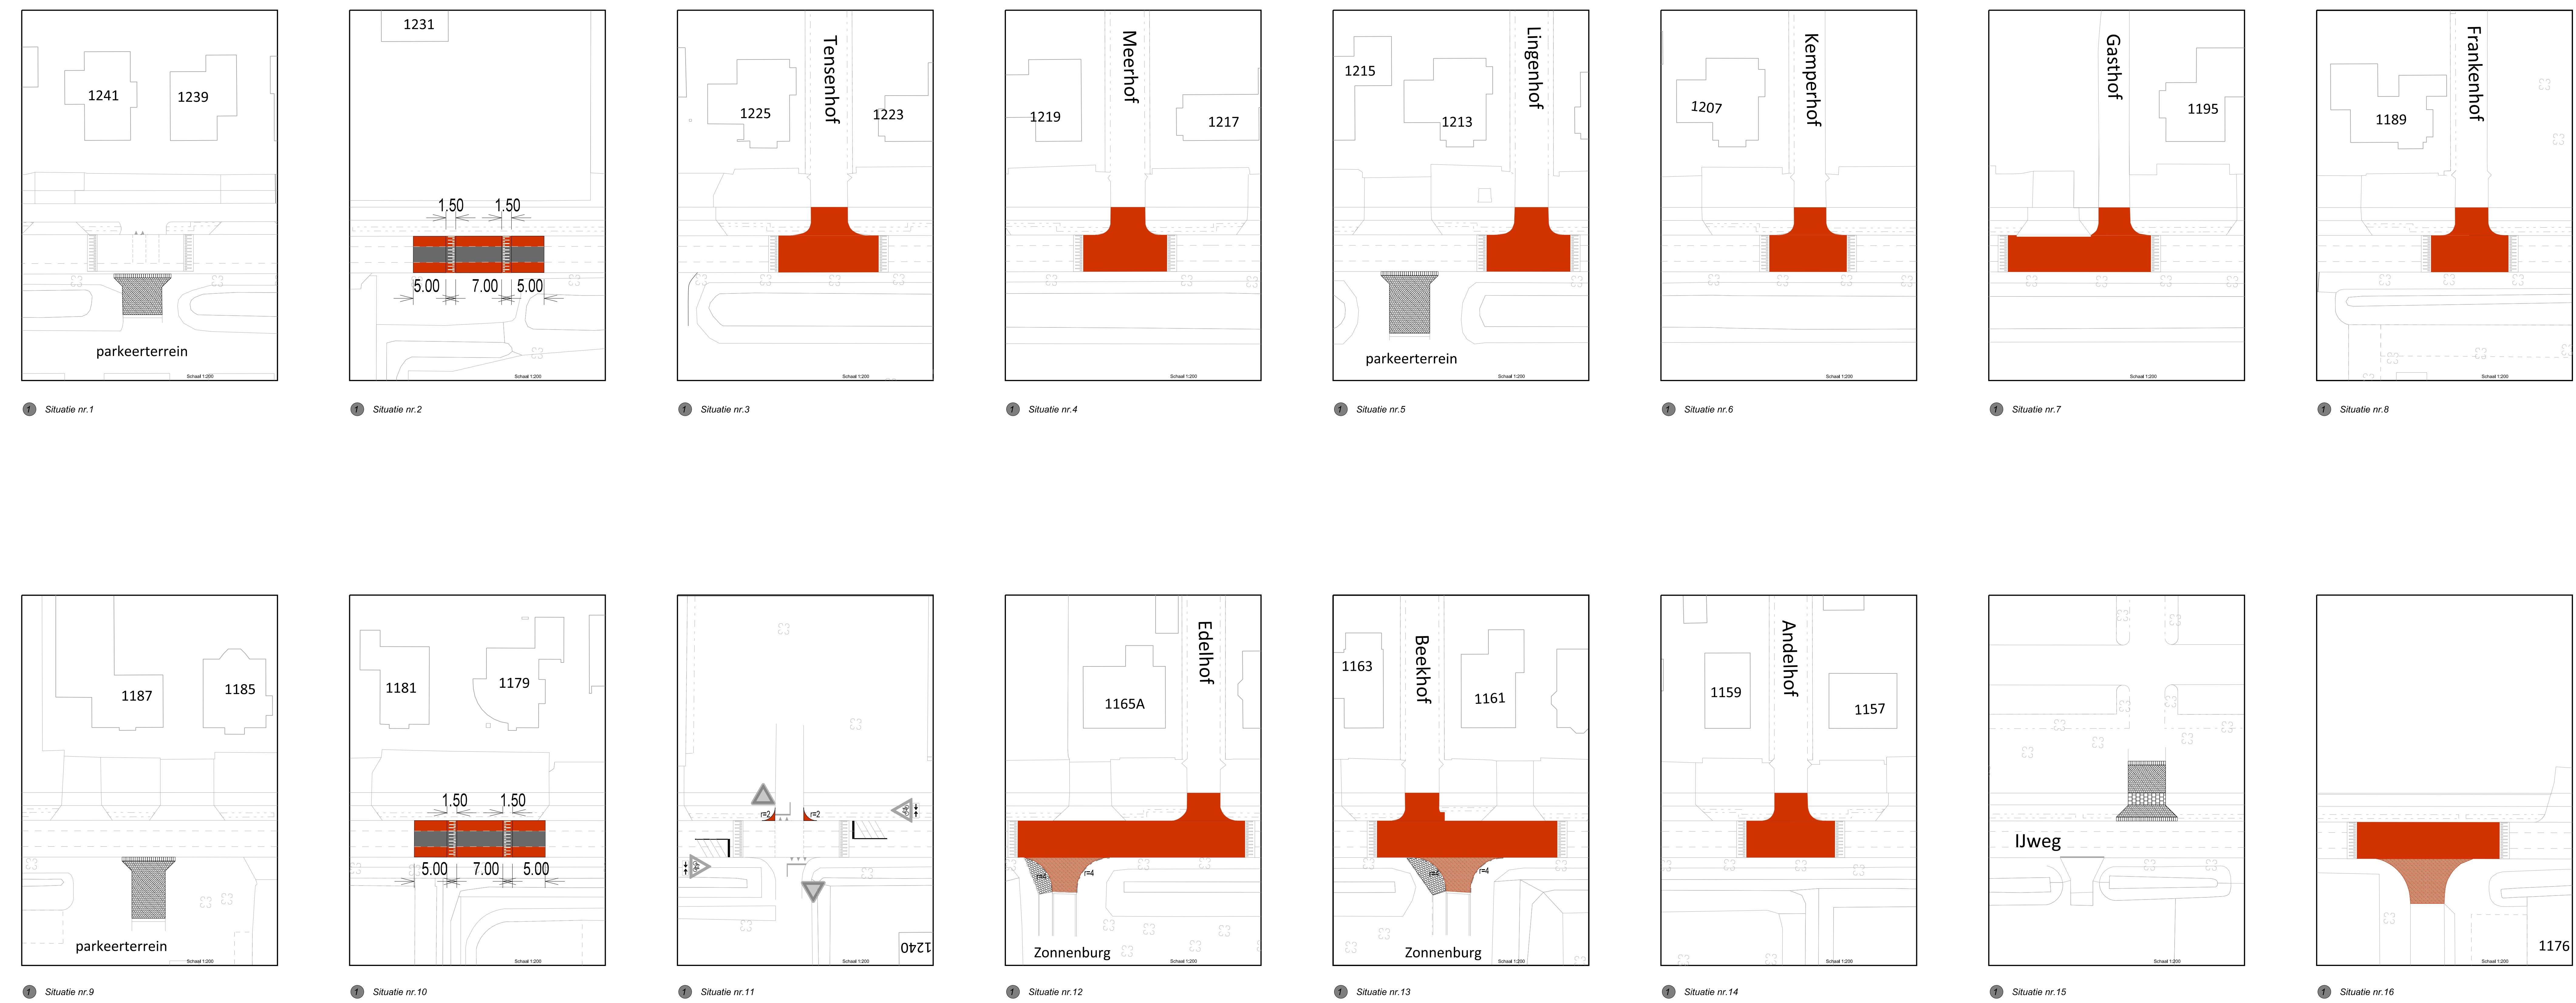

LEGENDA

- bestaande verkeersborden, te handhaven
- te verwijderen verkeersbord B6
- te verwijderen verkeersbord B5
- te verwijderen verkeersbord B4
- te verwijderen verkeersbord B03
- bestaande haaiantanden, te handhaven
- te verwijderen haaiantanden
- bestaande verkeersplateau, te handhaven
- aan te brengen 30 km/h verkeersplateau, 12 cm hoog
- te verwijderen 20km/h verkeersdrempel
- bestaande markering fietssuggestiestrook, te handhaven
- te verwijderen markering fietssuggestiestrook
- bestaande markering opritstreep, te handhaven
- aan te brengen stopstreep, 30 cm breed

 

uitvoering	ontwerping	datum	autor	akkoord
		Ingenieursbureau postbus 250 2130 AG Hoofddorp tel. 0900-1852		
HOOFDDORP Verkeersaanpassingen IJweg (tussen Bennebroekerweg en Leenderbos) Verkeersbesluittekening toekomstige situatie				
Opdracht:	Datum:	Auteur:		M. Benda
Werk:	Status:	Blad:		02/02
Contractnr.:	2018-100-022	Afmeting:		1750x841
Documentsoort:	Tekening	Schale:		1:350
		Alkoort:		