



Bijlage bij besluit 53446-2018/BY/H

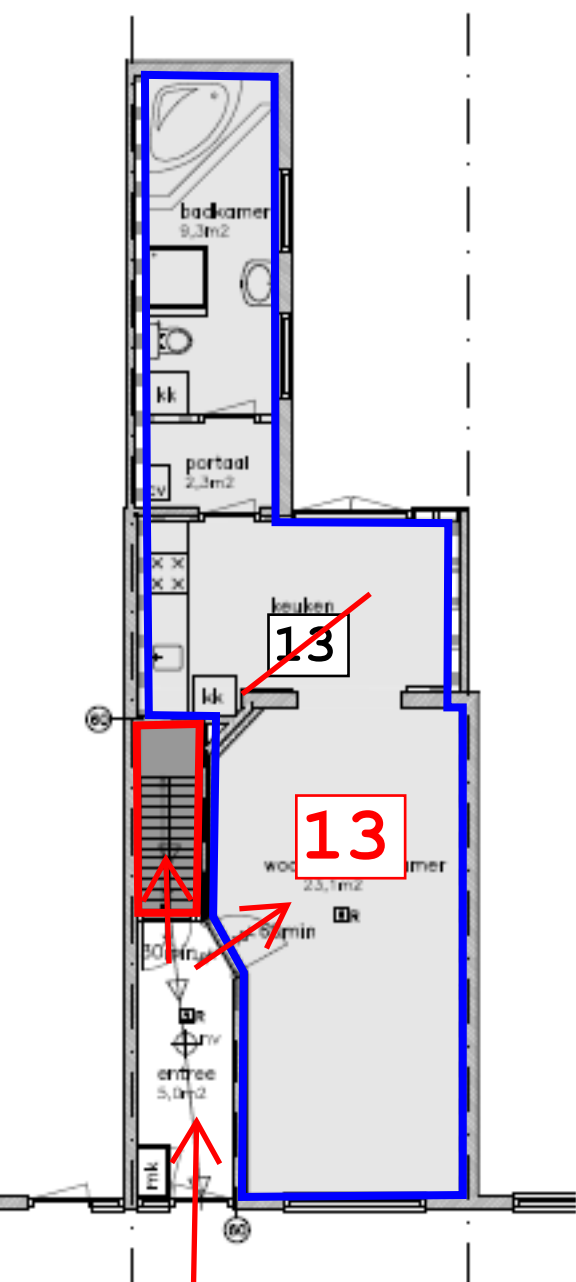

Begane grond

BC 1


BC 2

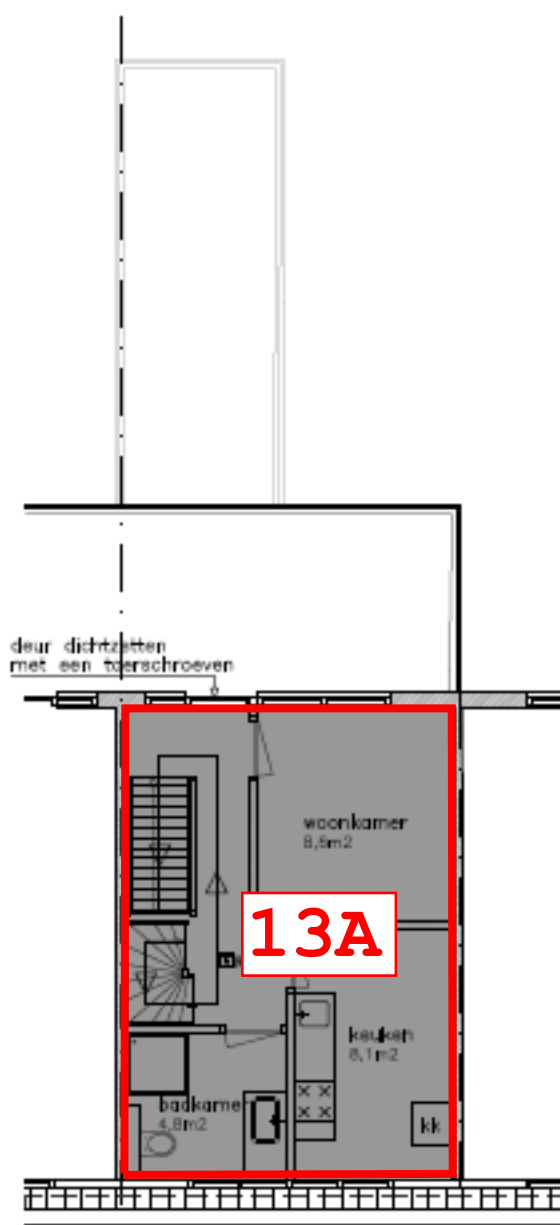

1e Verdieping

BC 2

Kleine Baan

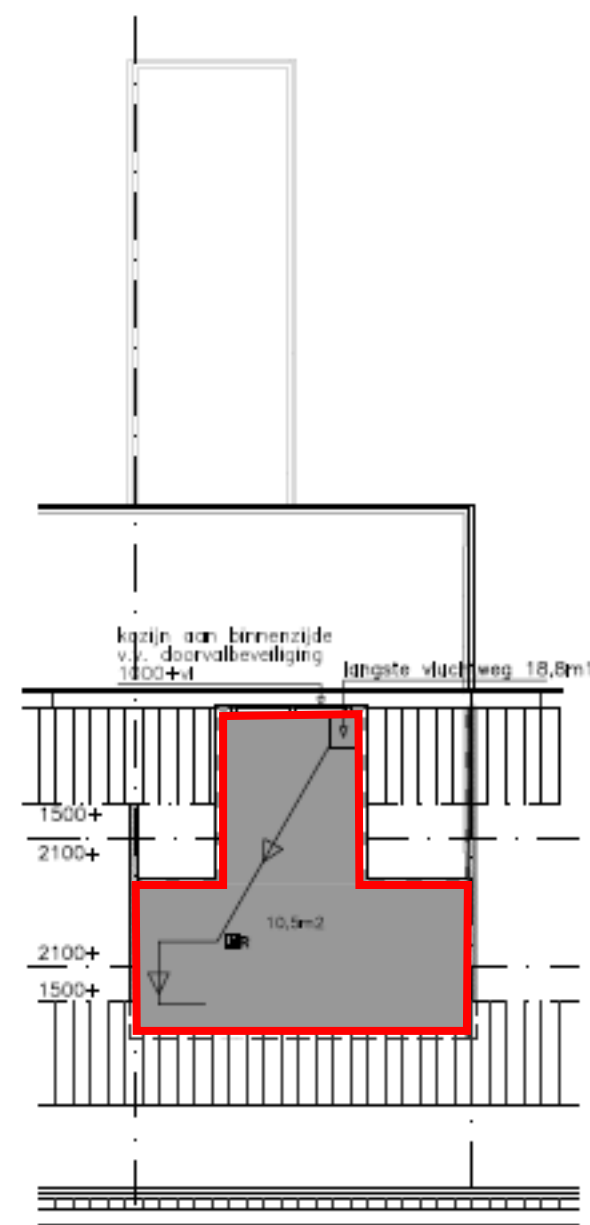

Zolder

BC 2



Situatie

Kadastrale gemeente : Zwolle
Sectie : E
Sectie nummer : 3432
Schaal : 1:500

