


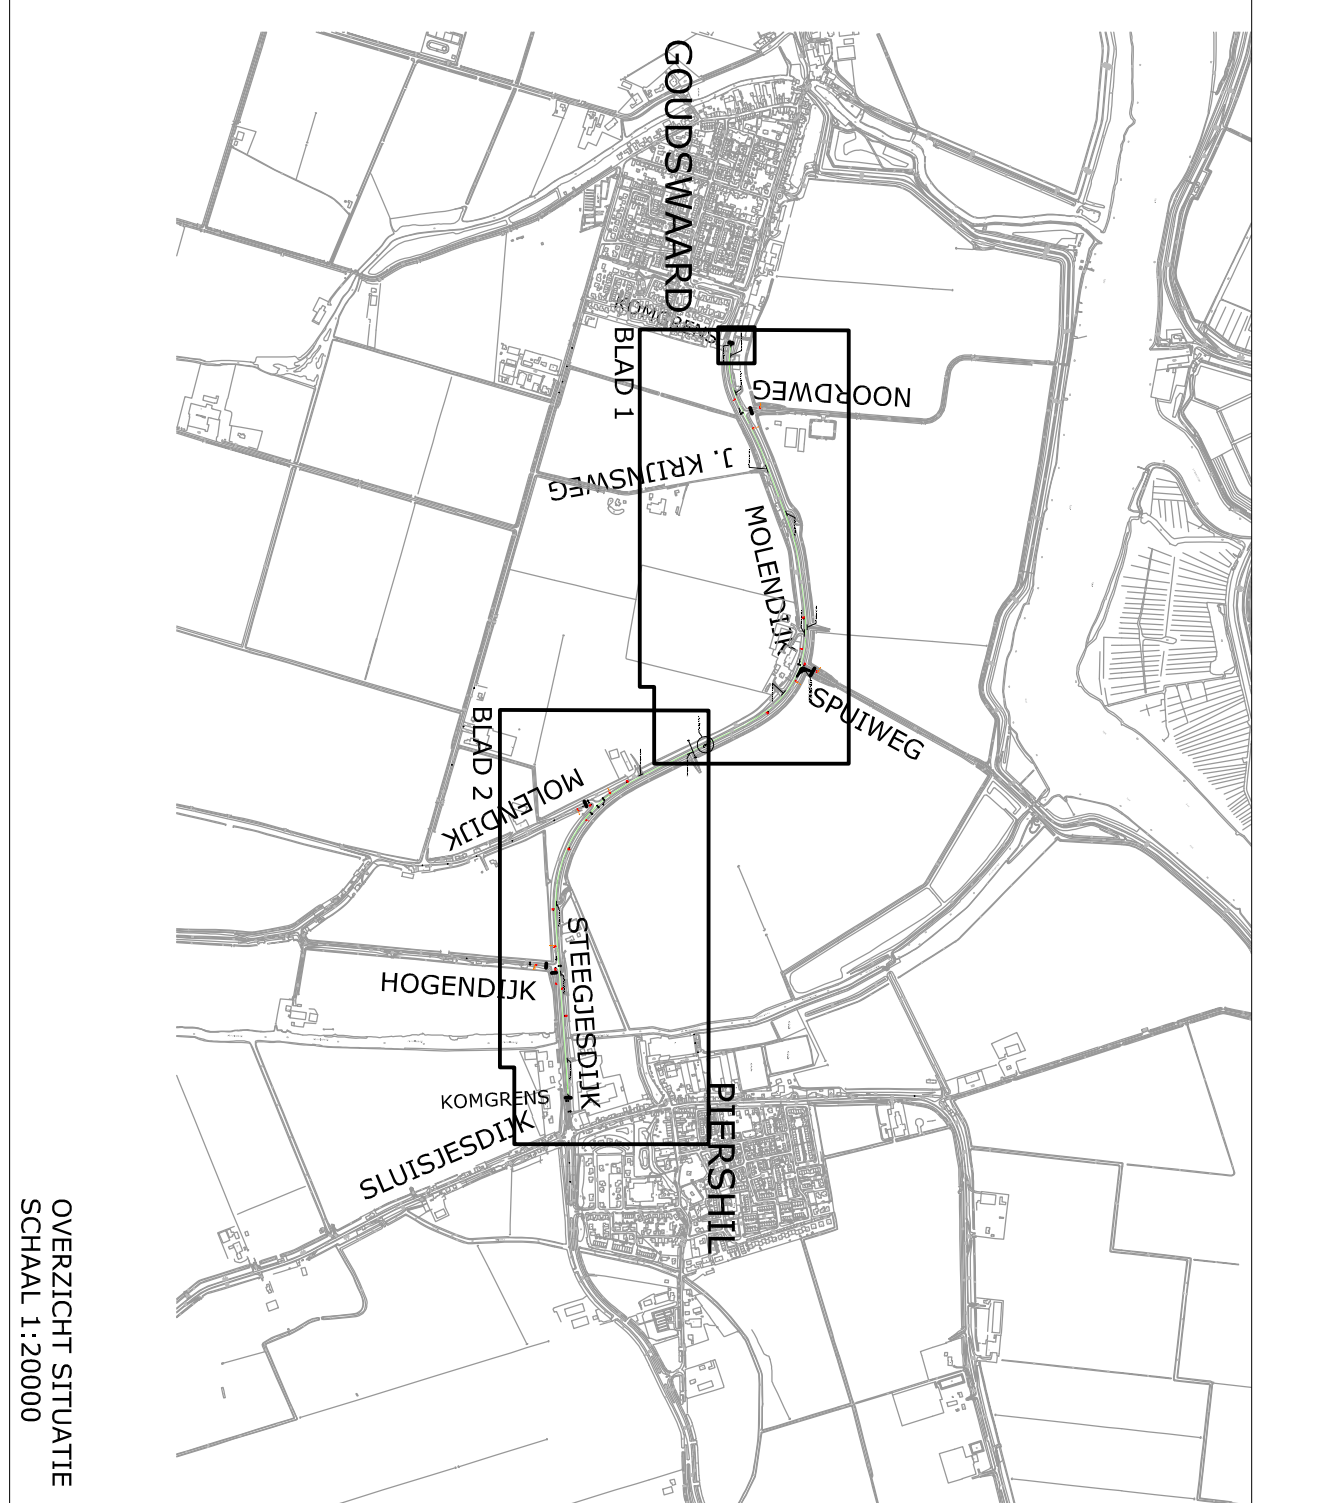

Revisie Definitief Concept	Geac. ✓	Datum	Omschrijving wijzigingen
			Eerste uitgave

LEGENDA :

x BESTAANDE LICHTMAST
 g12a TE HANDHAVEN VERKEERSBORD MET NUMMER
~~NAS~~ TE VERWIJDEREN VERKEERSBORD MET NUMMER
 G11 NIEUW TE PLAAZEN VERKEERSBORD MET NUMMER
~~G12a/g1x~~ TIJDELIJK TE PLAAZEN VERKEERSBORD (GEEL) MET TEKST
 "geef niet door, rechts gaat voor"