

Legenda

- Bladindeling
- Ondergrond GBKN
- Bebouwing GBKN
- H488

Kadastrale grens
- DP.123

Dwarsprofiel met nummer
- Aslijn legger waterkering Rijnland
- Tracé leggerwijziging
- Werkgrens
- A

Kadevakeindeling met nummer
- Beschoeiing
- Duiker
- Steiger
- x-x-x

Haag
- +--+--+

Raster

•

Boring

▼

Sondeerpunt

-2.00

Hoogtecijfer in NAP

•

Verkeersbord

Inspectieput

•

Vuilnisbak

☀

Lichtmast

•

Boom

Opruimwerkzaamheden

- Te verwijderen beschoeiing
- x-x-x

Te verwijderen haag
- +--+--+

Te verwijderen raster/hekwerk/schutting
- Te verwijderen kei-schelpenpad
- Te verwijderen asfaltpad
- Te verwijderen klinkerpad
- Te verwijderen en herplaatsen tegelpad
- Te kappen boom (KB1 etc.)
- Te snoeien/knotten boom

Kabels en Leidingen jan 2017

- gG

Buisleiding gevaarlijke inhoud, GasunieWest
- gH

Gas hoge druk, Liander
- gL

Gas lage druk, Liander
- dH

Data, HoogheemRijnland
- dK

Data, KPN
- dL

Data, Liander
- dP

Data, Prorail
- dZ

Data, Ziggo BV
- esl

Electriciteit midden spanning, Liander
- eL

Electriciteit laag spanning, Liander
- eLi

Electriciteit laag spanning, Alphen aan den Rijn
- d rH

Druk riool, HoogheemRijnland
- d rA

Druk riool, Alphen aan den Rijn
- v r

Vrijverval riool, Alphen aan den Rijn
- wo

Water, Oasen
- oP

Overig, Prorail

Nieuwe situatie

- Nieuwe kruinlijn kade
- Coupure
- N--+N

Locatie nieuw hekwerk
- Plaatsen bouwhekken
- Houten damwand met nummer NDW
- Stalen damwand met nummer NDW
- Grondkering met nummer GK
- Beschoeiing met nummer NBS
- Kistdam
- Aan te brengen klei-schelpenpad
- Nieuw asfaltpad
- Oppervlakte aan te brengen grond (indicatief)


02.551015

M

D0	17-7-2018	Definitief	JvM
NR	DATUM	WIJZIGING	GET.

OPDRACHTGEVER	GIS SPECIALIST	SCHAAL
Hoogheemraadschap van Rijnland	J. van Meggelen	1:250
PROJECTOMSCHRIJVING	PROJECTLEIDER	FORMAAT
Groot onderhoud polderkade ringdijk Boskoop luchtfoto 2014	C. van de Noort	A3
KAARTTITEL	DATUM	BLAD IN BLADEN
Legenda Situatietekening Ontwerpfase	17-7-2018	1 van 1
KAARTNUMMER	STATUS	WIJZ. NR
410140-S-Legenda	Definitief	D0
www.anteagroup.nl		

anteagroup

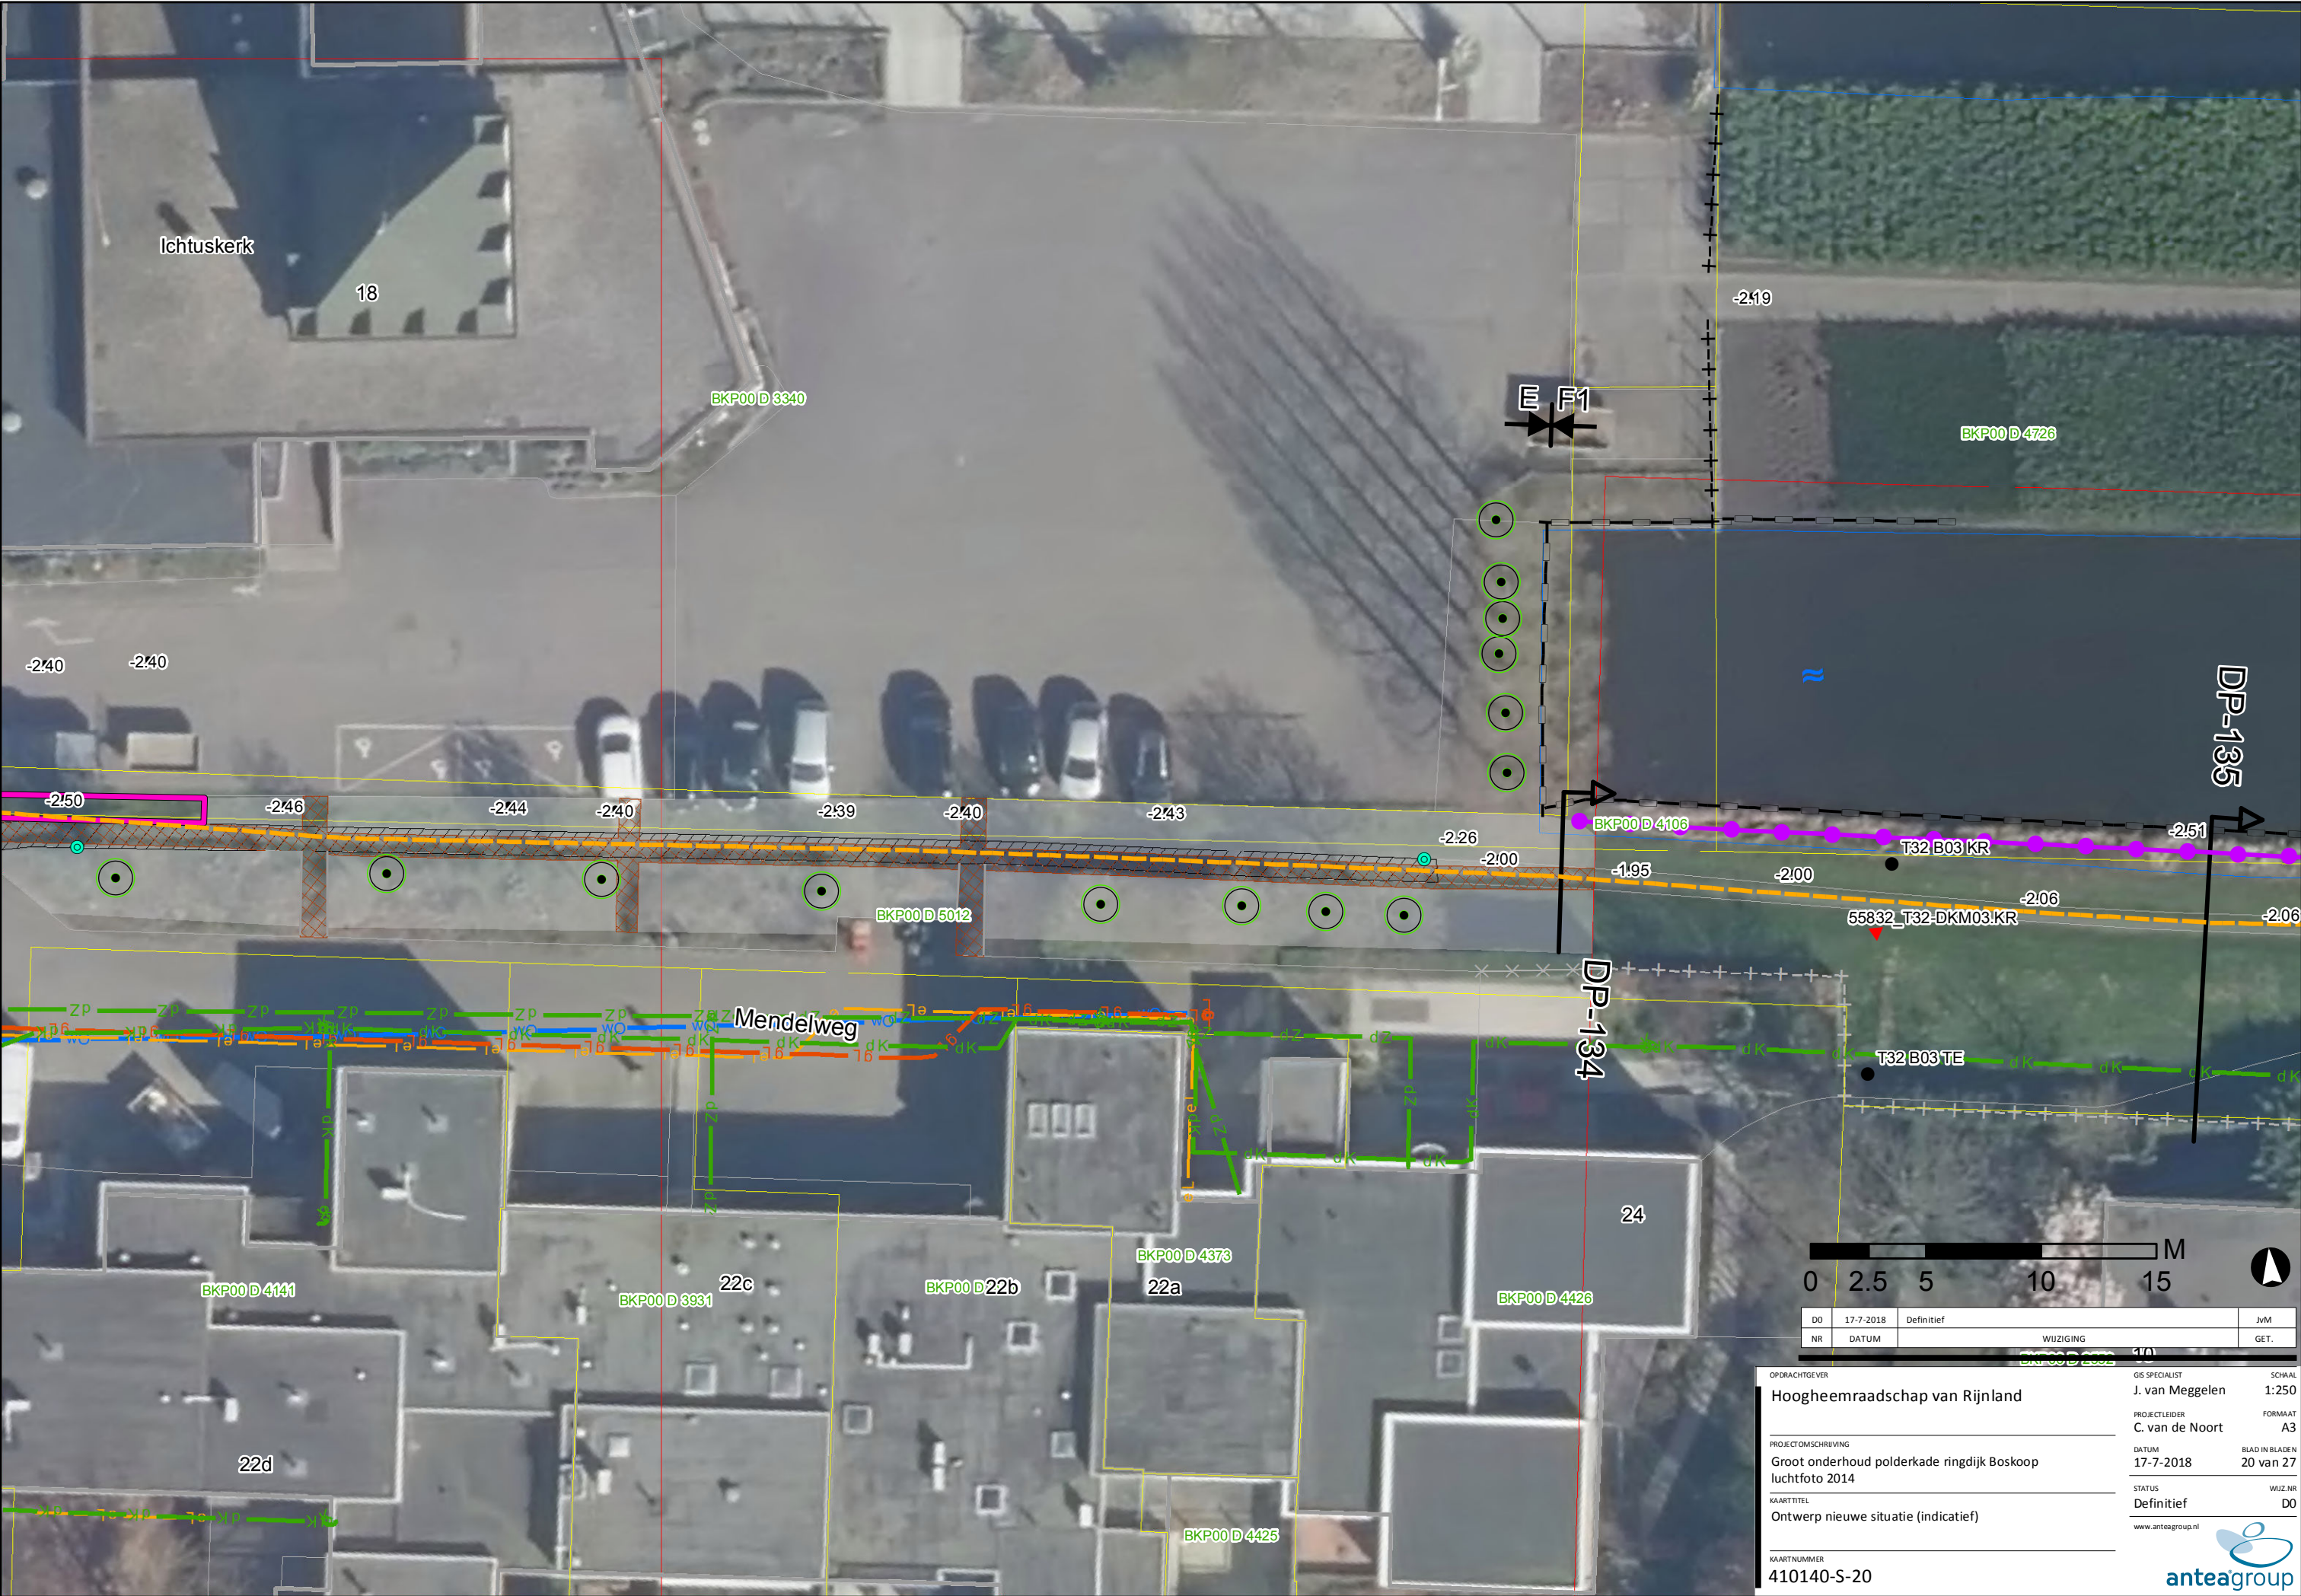





DO	17-7-2018	Definitief	JvM
NR	DATUM	WIJZIGING	GET.

OPDRACHTGEVER

Hoogheemraadschap van Rijnland

PROJECTOMSCHRIJVING

Groot onderhoud polderkade ringdijk Boskoop
luchtfoto 2014

KAARTNUMMER

410140-S-22

GIS SPECIALIST

J. van Meggelen

PROJECTLEIDER

C. van de Noort

DATUM

17-7-2018

STATUS

Definitief

www.anteagroup.nl

SCHAAL

1:250

FORMAAT

A3

BLAD IN BLADEN

22 van 27

WIJZ.NR

D0



DO	17-7-2018	Definitief	JvM
NR	DATUM	WIJZIGING	GET.

OPDRACHTGEVER

Hoogheemraadschap van Rijnland

PROJECTOMSCHRIJVING

Groot onderhoud polderkade ringdijk Boskoop
luchtfoto 2014

KAARTNUMMER

410140-S-23

GIS SPECIALIST

J. van Meggelen

PROJECTLEIDER

C. van de Noort

DATUM

17-7-2018

STATUS

Definitief

www.anteagroup.nl

SCHAAL

1:250

FORMAAT

A3


BLAD IN BLADEN

23 van 27

WIJZ.NR

D0

anteagroup

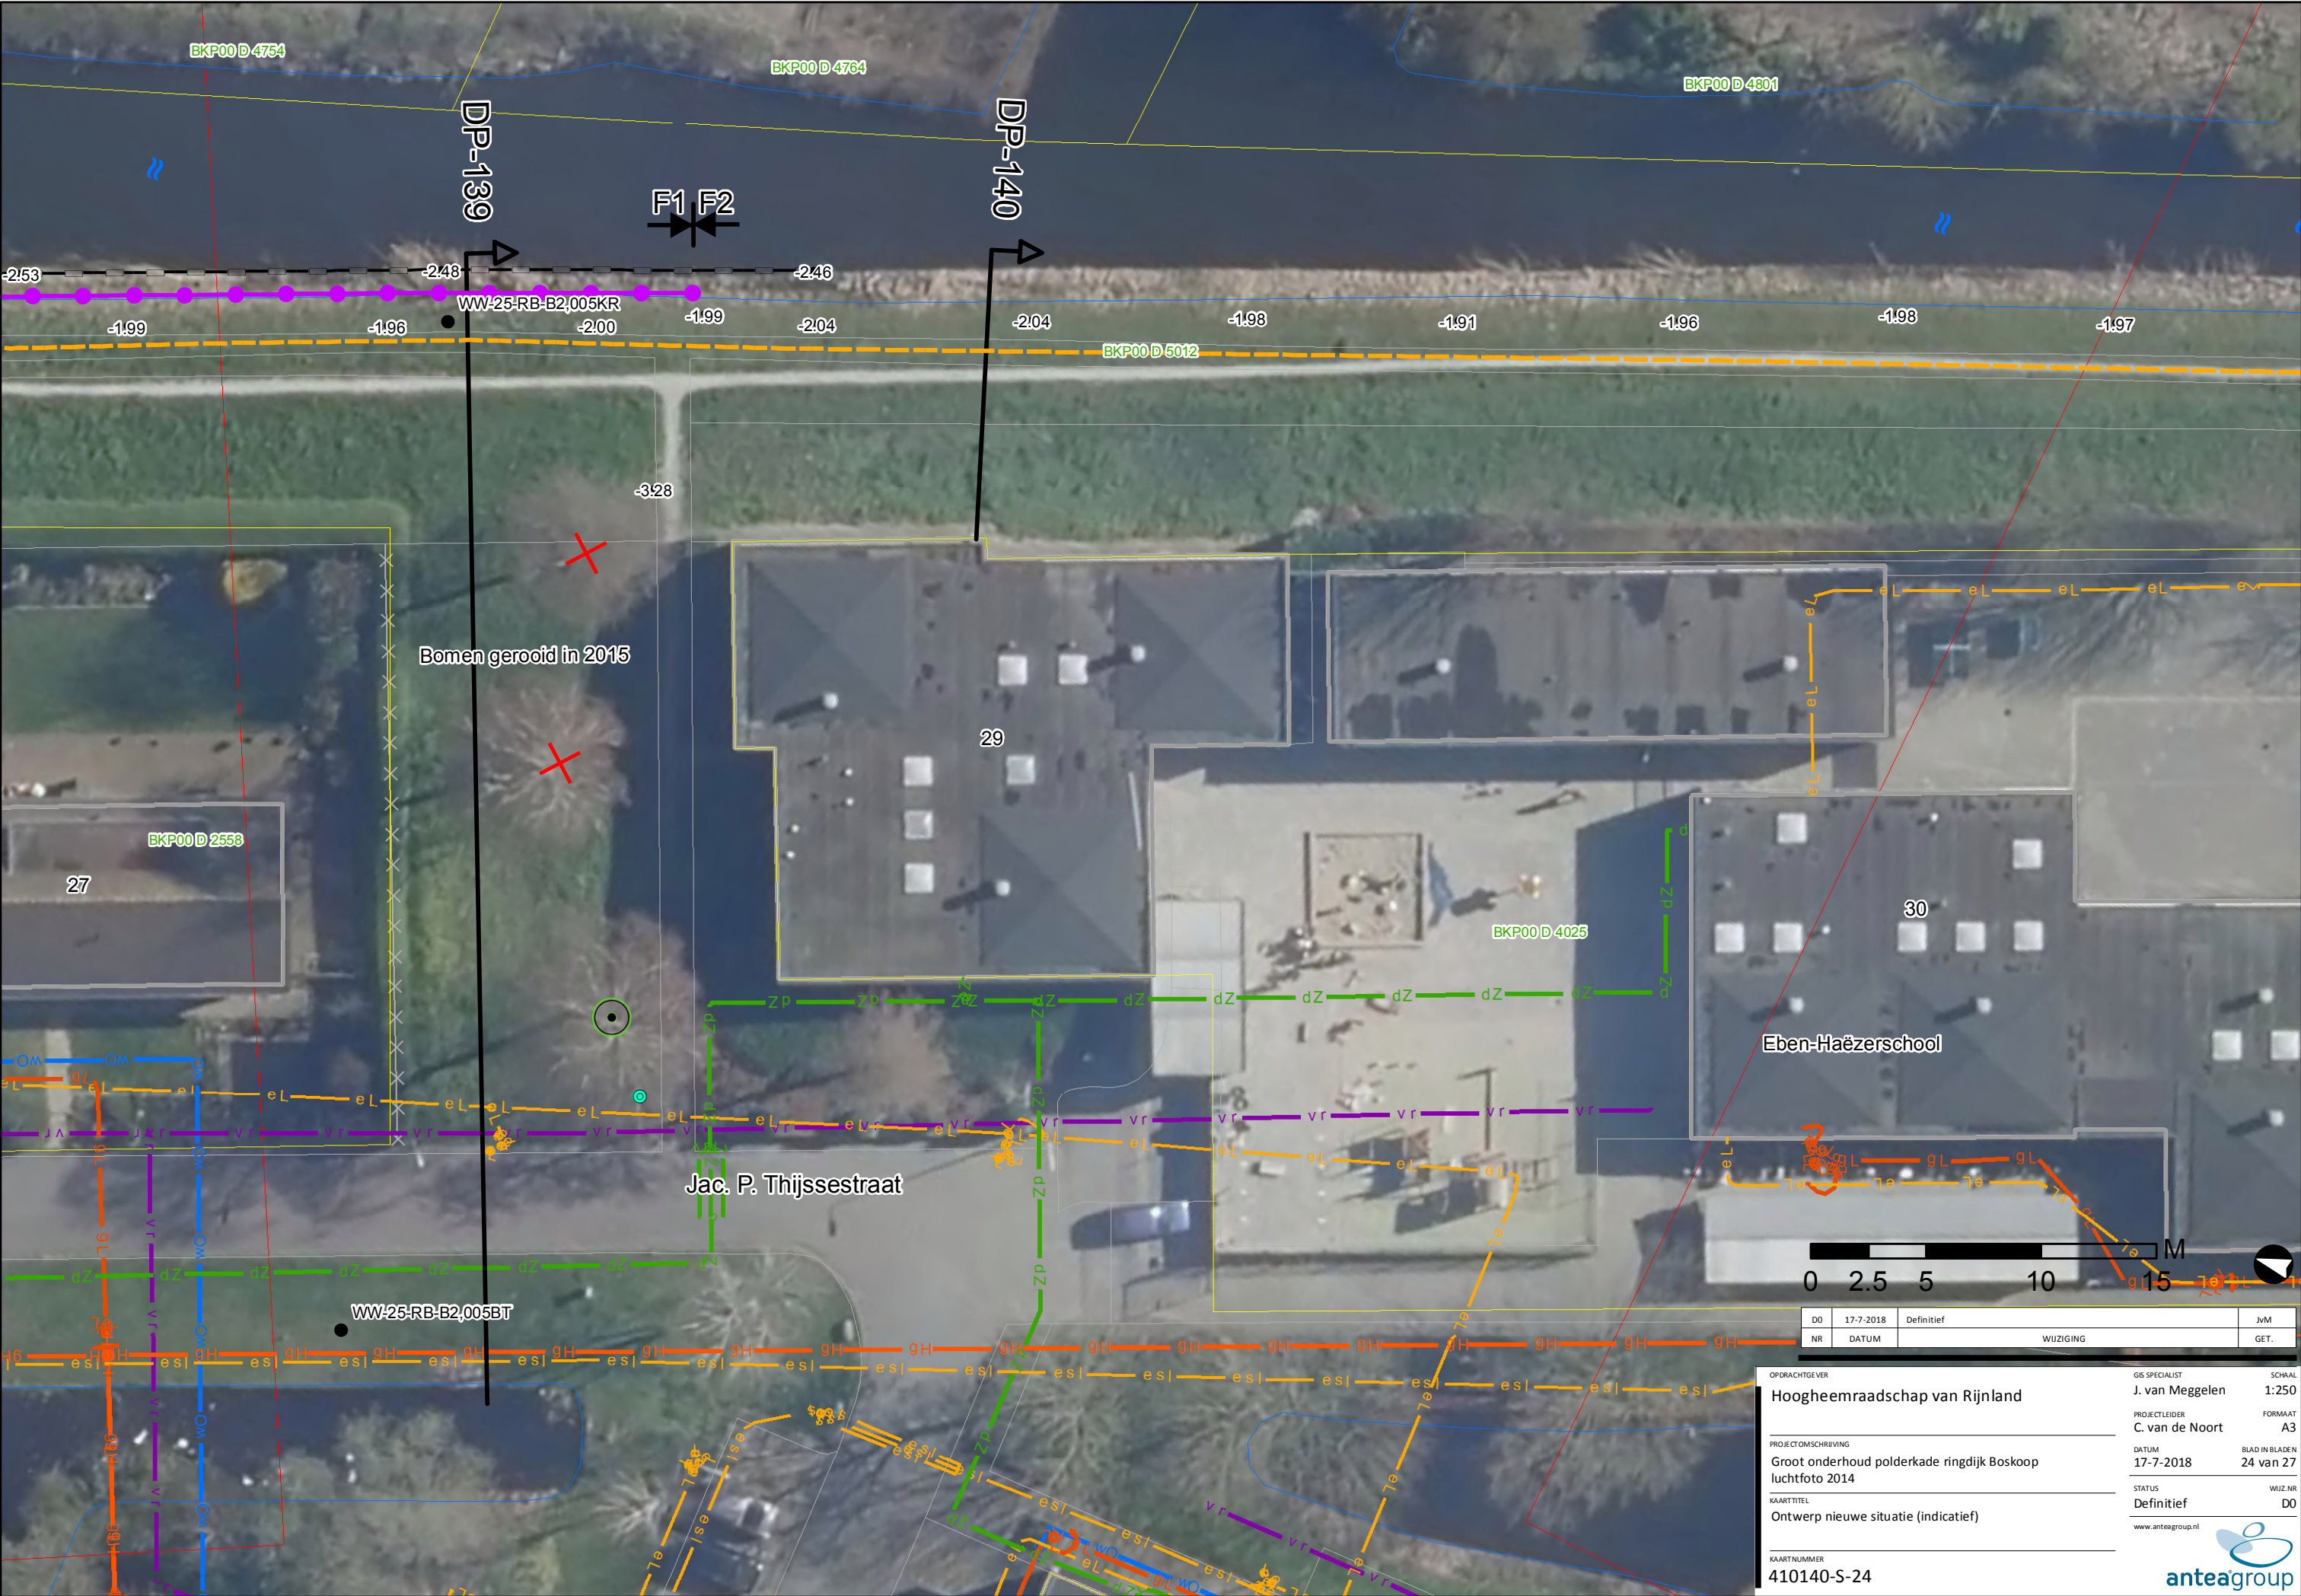

DO	17-7-2018	Definitief	JvM
NR	DATUM	WIJZIGING	GET.

OPDRACHTGEVER

Hoogheemraadschap van Rijnland

PROJECTOMSCHRIJVING

Groot onderhoud polderkade ringdijk Boskoop
luchtfoto 2014

KAARTTITEL

Ontwerp nieuwe situatie (indicatief)

KAARTNUMMER

410140-S-24

GIS SPECIALIST

J. van Meggelen

PROJECTLEIDER

C. van de Noort

DATUM

17-7-2018

STATUS

Definitief

www.anteagroup.nl

SCHAAL

1:250

FORMAAT

A3

BLAD IN BLADEN

24 van 27

WIJZ NR

D0