
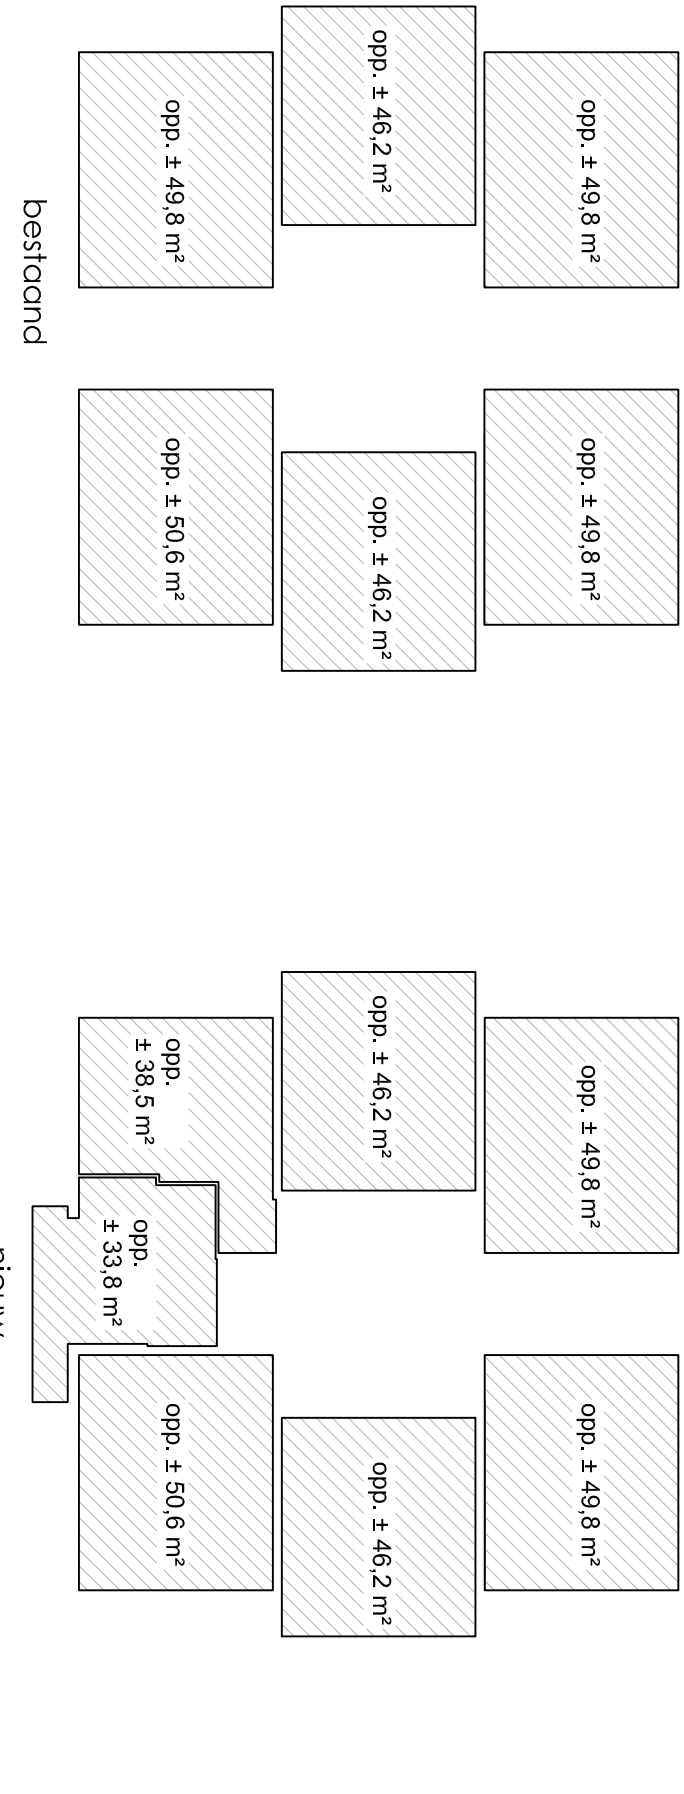
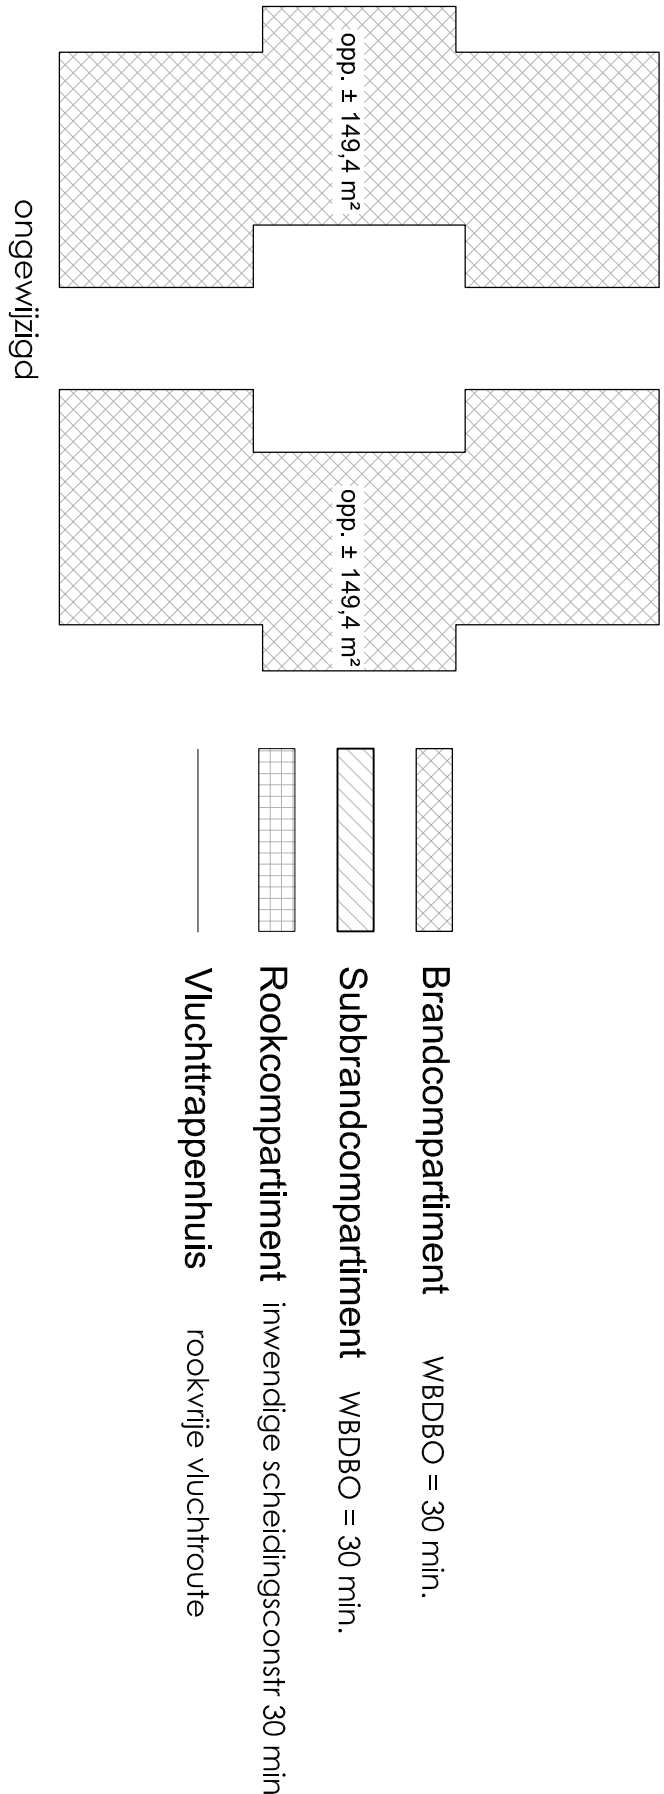


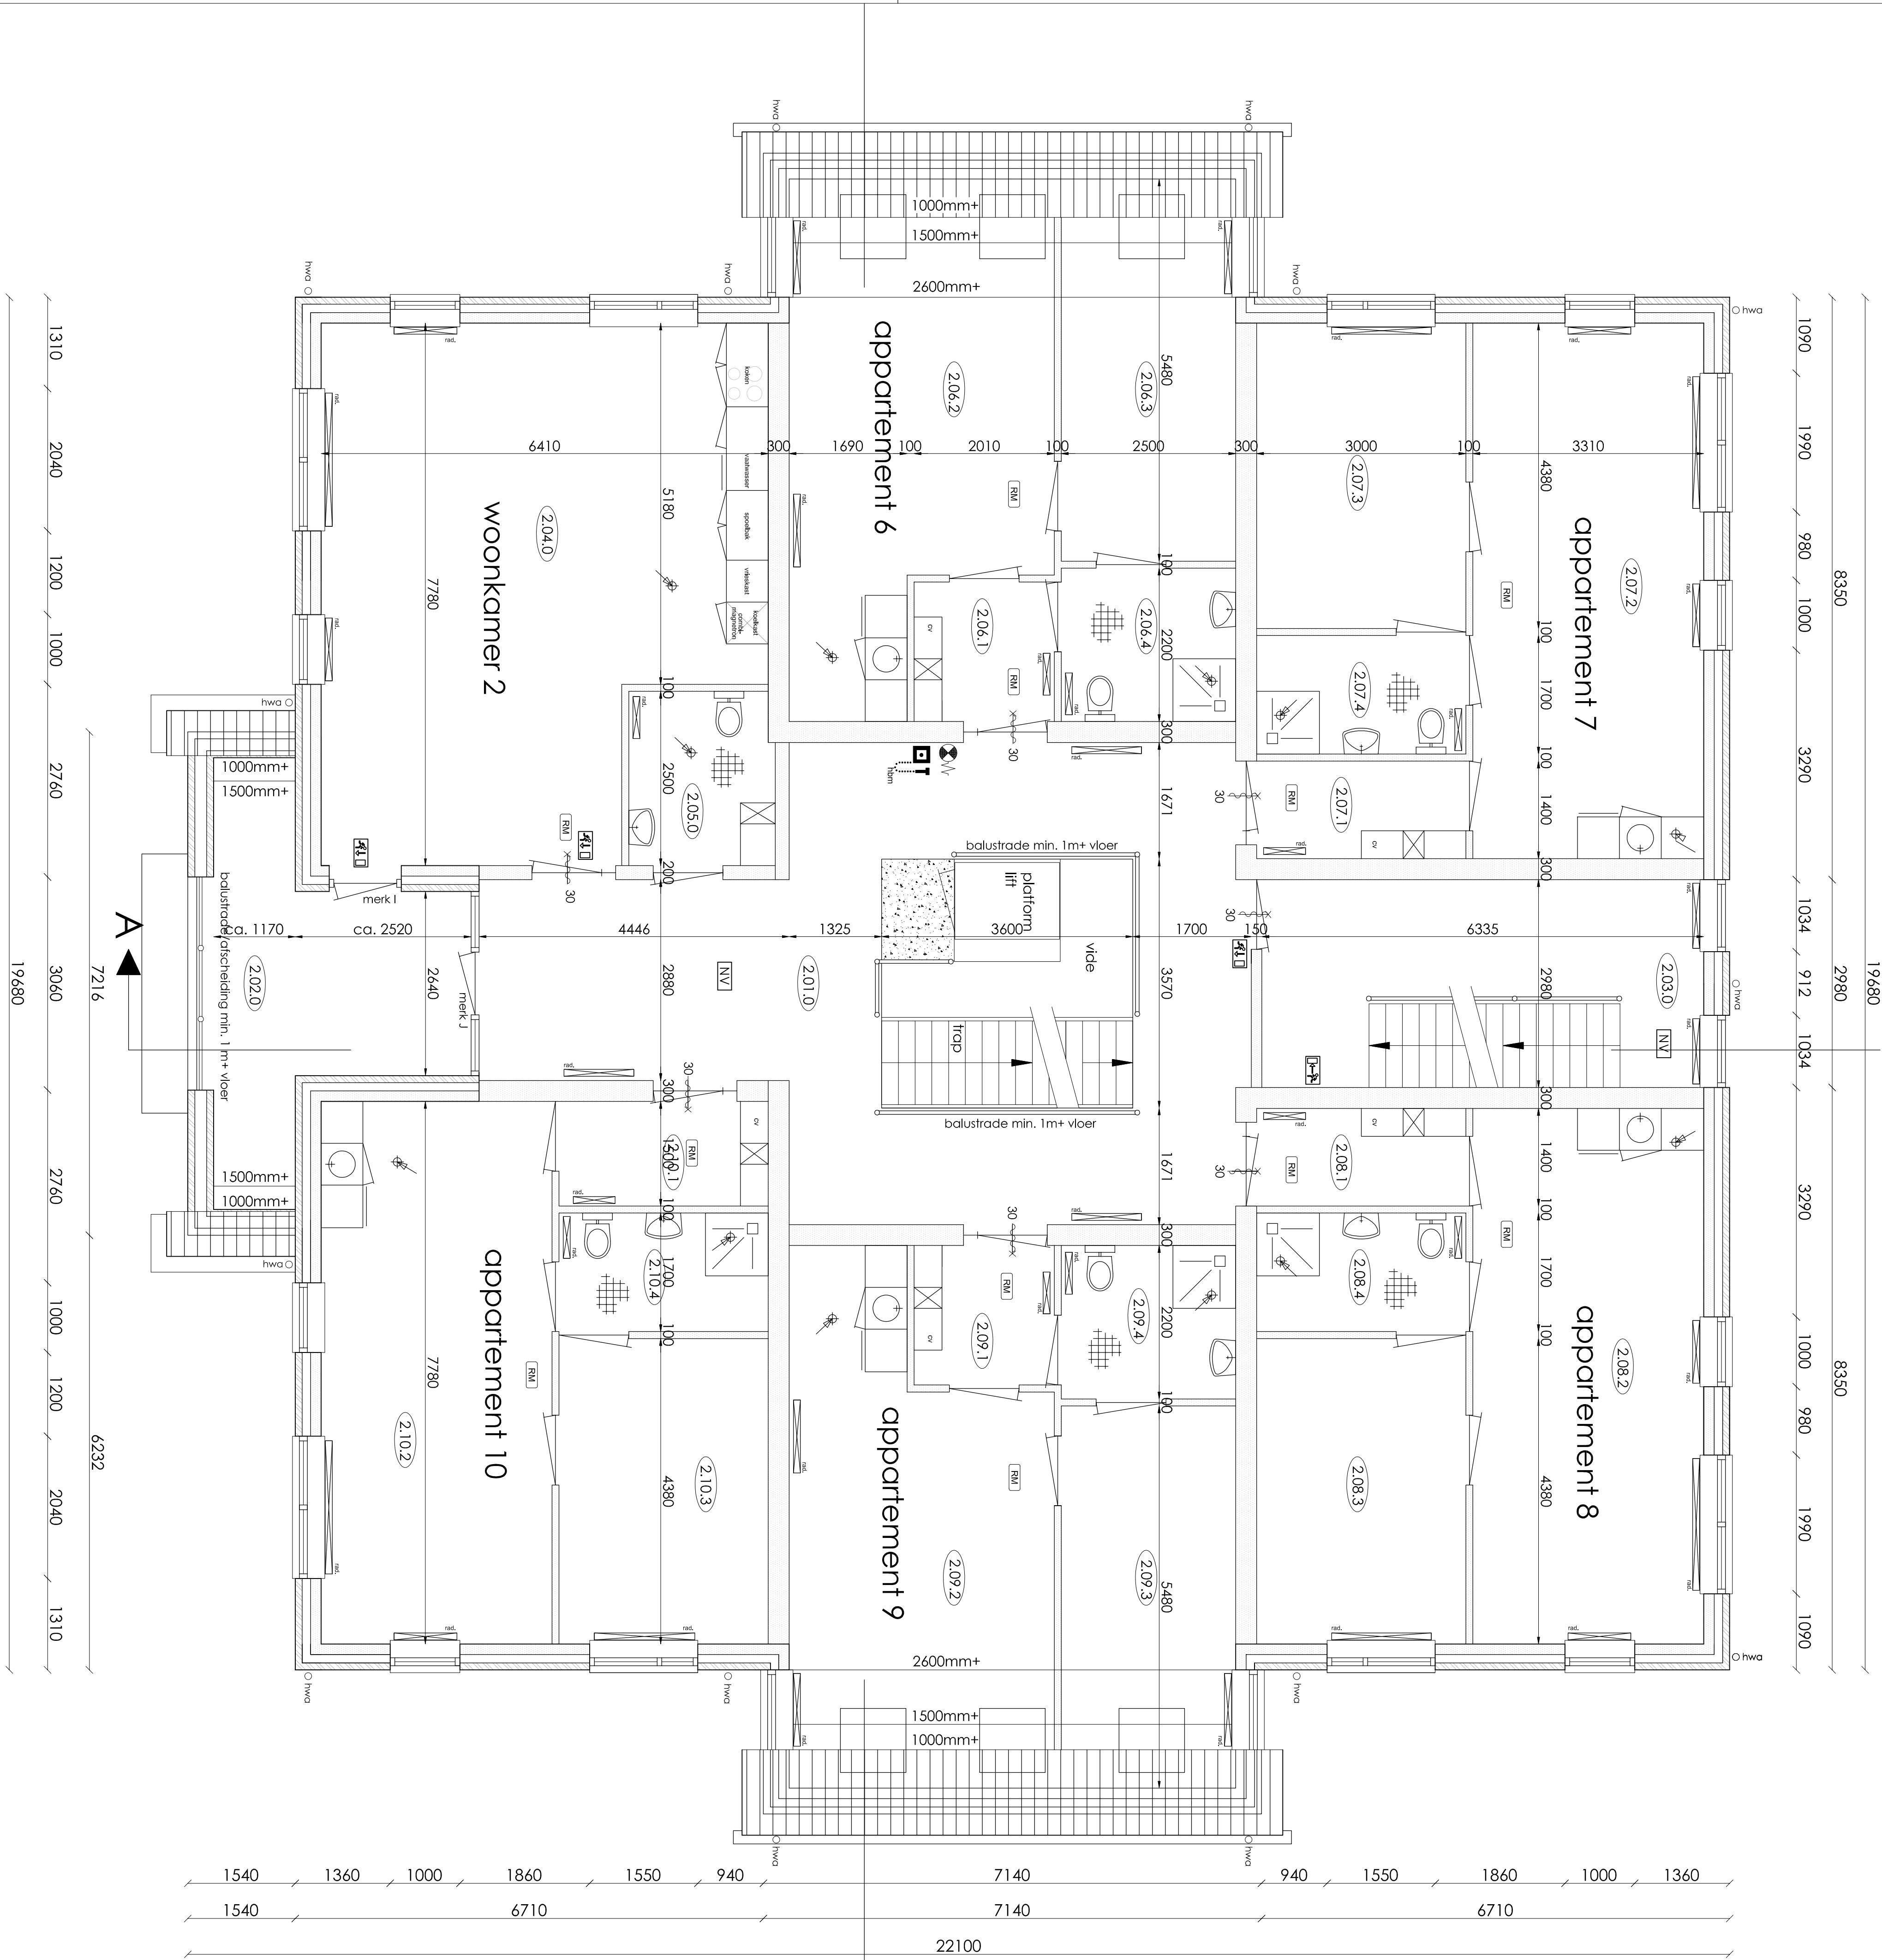

1 verdieping

1 verdieping

- Hoofddraagconstructie minimaal 30 min. brandwerend bij belastingcombinatie volgens NEN 6702.
- Rookcompartiment ruimten voorzien van ventilatie van min. 10 lux over voorgeschreven breedte tevens voorzien van noodstroomvoorziening.
- Deuren, ramen en kozijnen in uitwendige scheidingsconstructie volgens NEN 5087 en 5096 in weersstandsklasse 2 van inbreukwerendheid uitvoeren.
- Karakteristieke isolatie-index voor luchteluid tussen de appartementen onderling is niet kleiner dan 0 dB (c).
- Isolatie-index voor luchteluid tussen de appartementen onderling is niet kleiner dan 5 dB (c).
- Gasinstallatie volgens eisen bouwbesluit en NUTS-bedrijven
- Elektro installatie minimaal volgens de NEN 1010

De volgens het Bouwbesluit vereiste toppunten aansluiten op de koud- en warmwater voorzieningen

gevestigd op: 05-09-2018

Verbouwingsvoorstel van een zorggebouw			
aan de Hummelweg Hengelo		Stichting Philadelphia Zorg	
projectnummer:	schied:	1:50	opdrachtgever:
008	formaat:	A1	Postbus 1255 3800BG Amersfoort
datum:	27-06-2018	bestektekening	
getekend:	Arnold Hazeleger	1e verdieping Bestand	
bijsluit:	002	onderwerp:	



TEBO bouwkundig teken- en adviesburo

telefoon: 033-4618552
mobiel: 06-27540563
E-mail: ahtbo@gmail.com
WWW: www.ahtbo.nl