


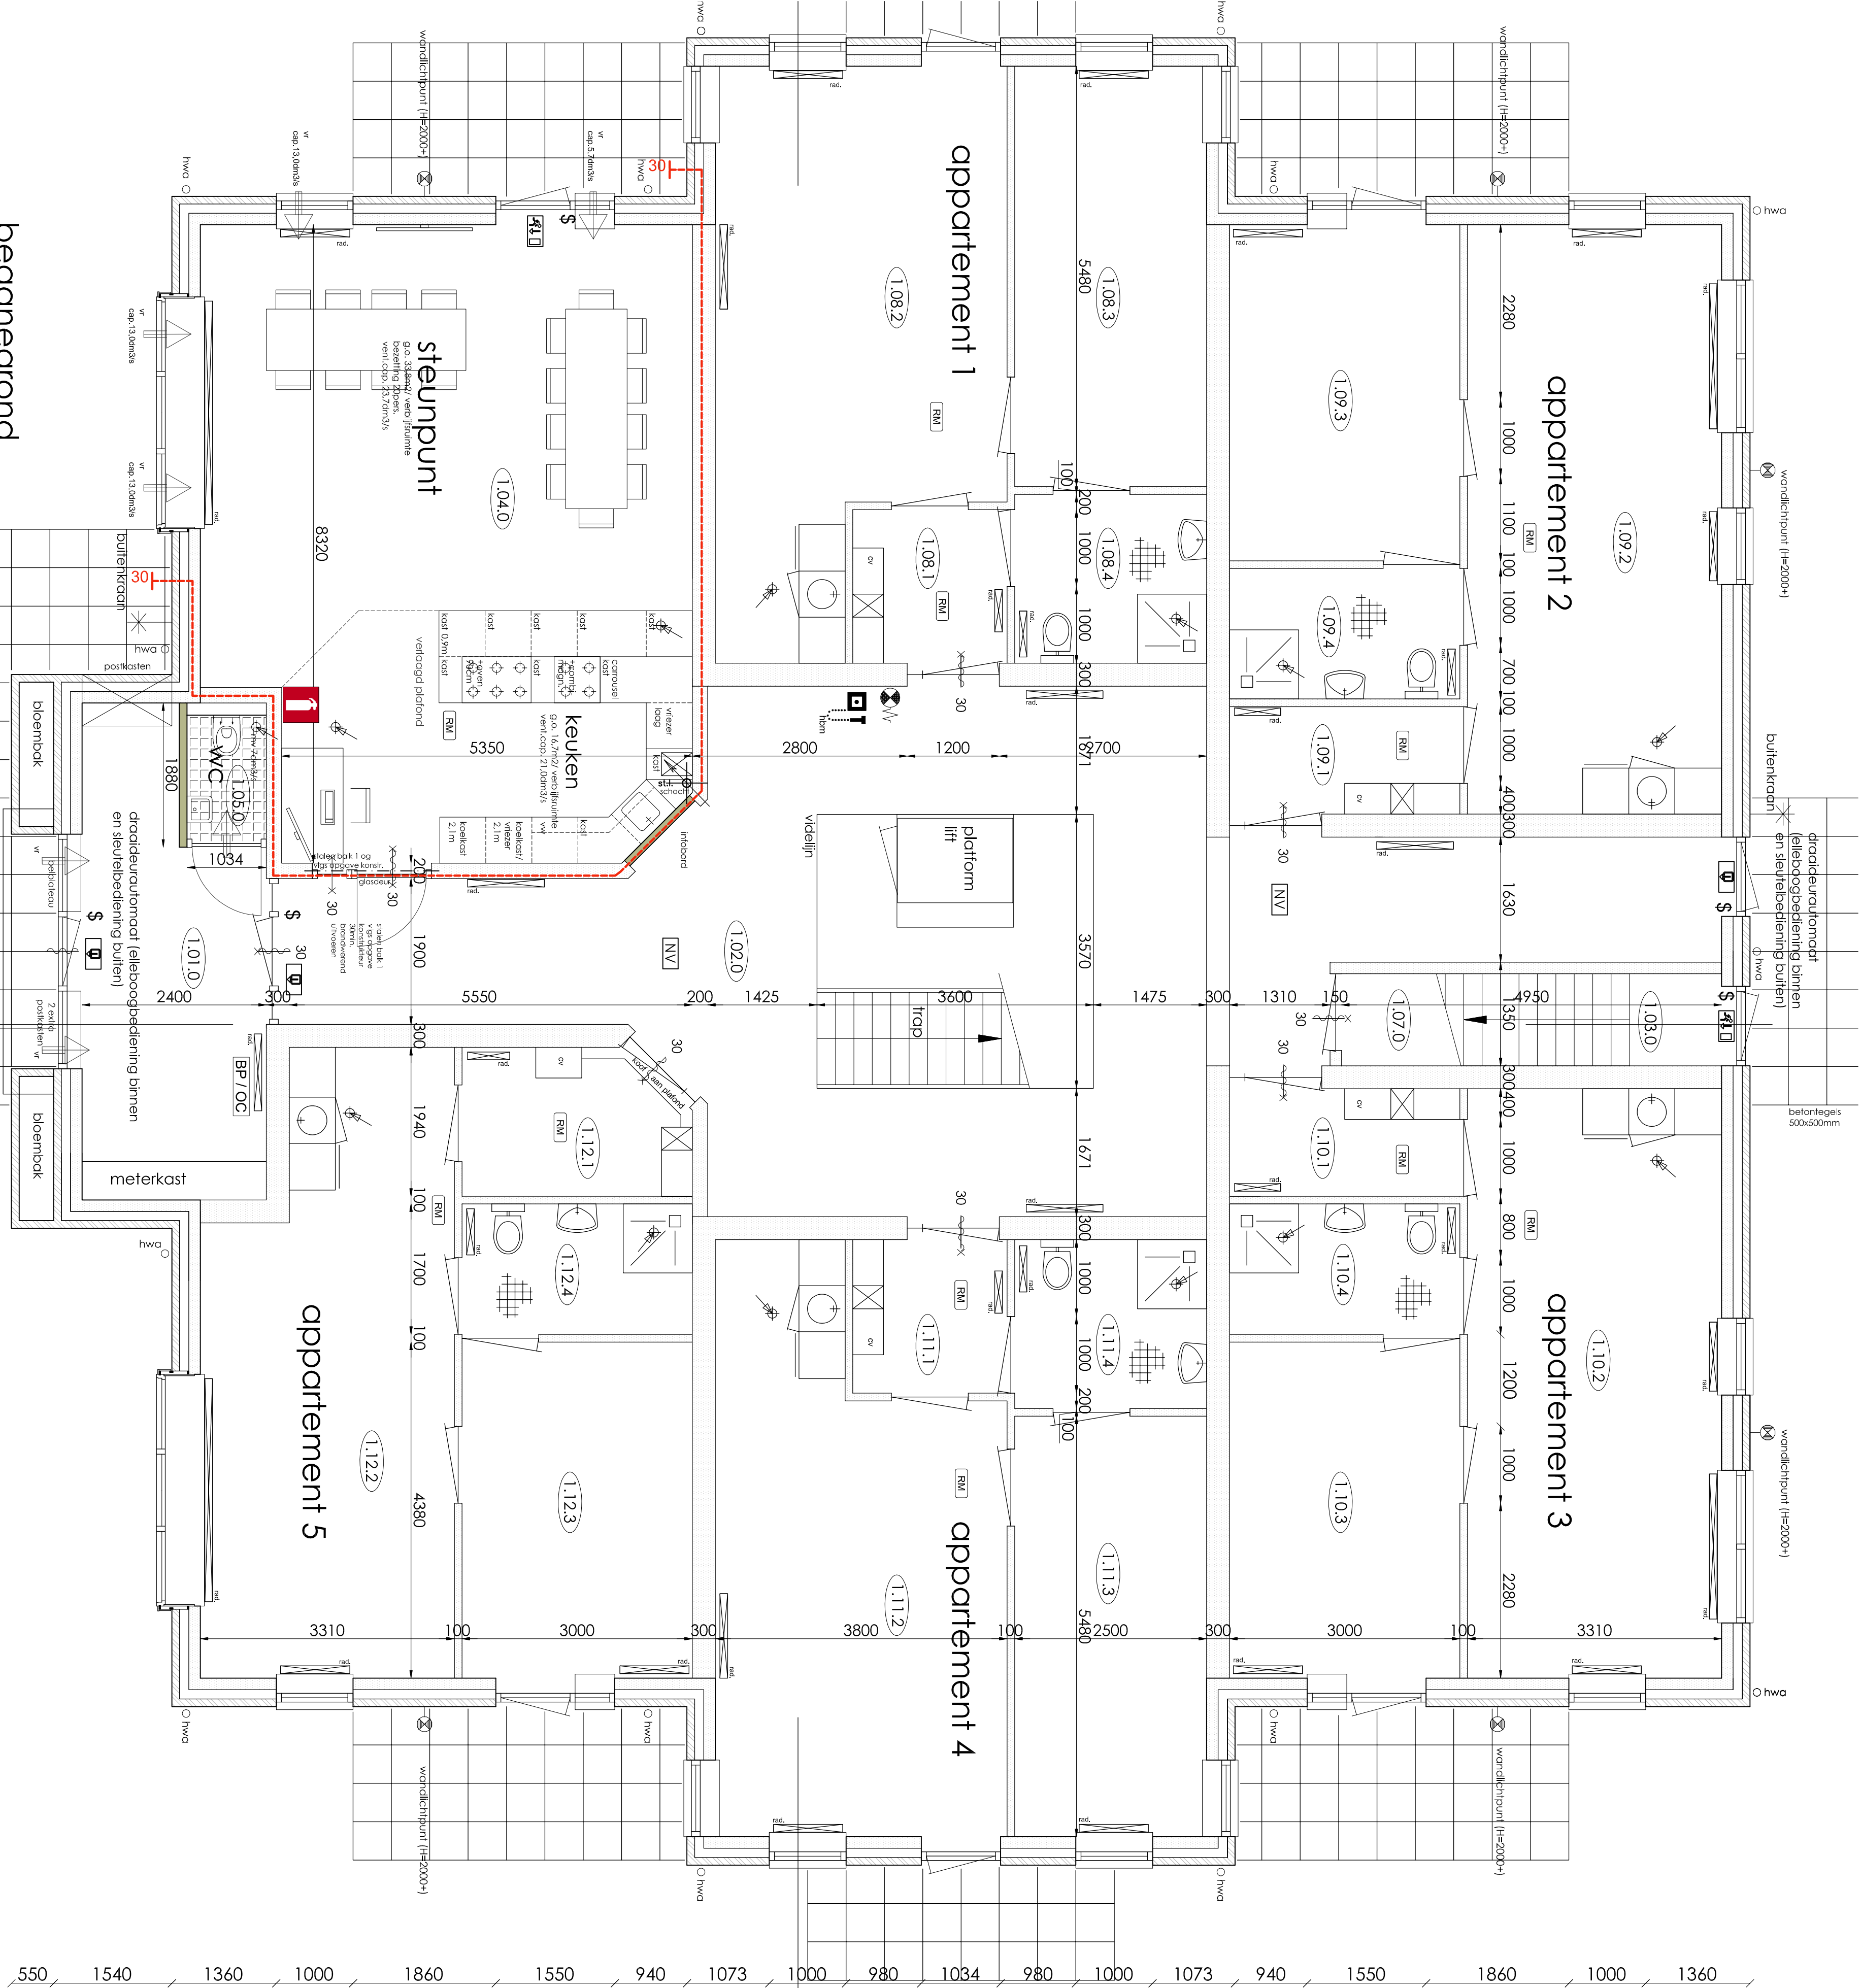

- \$

= paneelkaling
- \$

= handblusbestel / koolduursneuwblusser 5kg
- \$

= brandslangspjel, 20m-3/4"-6mm
- \$

= handbrandmeier
- \$

= paneel brandmeldinstallatie

op deze tekeningen zijn bouwbesluit 2012 - woonfunctie - verbouw gedeeltelijk van toepassing het gaat hier om een wooncomplex/appartementen zelfstandig begeleid wonen , en geen dayerlijf voor lichamelijk of verslanelijk gehandicapte personen.

huidige brand/rookscheldingen en compartimenten worden gehandhaafd

Bestaande nood- en transparantverlichting, alsmede vluchtroutes worden gehandhaafd

(vluchtrouteaanduiding conform NEN6068 en zelftaantdelisseisen dmv noodverlichting overeenkomstig A1.5.2 tm 5.6 van NEN-EN1638)

Deze woonfunctie voor zorg is voorzien van een brandmeldinstallatie met volledige bewaking en doormeiding naar Regionale Alarm Centrale , installatie conform NEN2535:1996 en NEN2535/A1:2002

Ruimten die zijn gewijzigd zullen worden opgenomen als onderdeel van voorgenoemde

Deze woonfunctie voor zorg is voorzien van een ontruimingsalarminstallatie met lude alarmering, installatie conform NEN2575:2004

Ruimten die zijn gewijzigd zullen worden opgenomen als onderdeel van voorgenoemde

= ventilatieerting, overige ruimten onveranderd

spleten onder deur toelieten: $q_v = A \times V$ ($1 \text{ dm}^3 \text{ s} = A \times 3 \text{ dm}^3 \text{ s}$) $A = 12 \text{ cm}^2$ per $1 \text{ dm}^3 \text{ s}$ bij deurbreedte 90cm..

deurspleetheogte bij $7 \text{ dm}^3 \text{ s} = 7 \times 12 = 84 \text{ cm}^2 / 90 \text{ cm} = 9,3 \text{ mm}$

deurspleetheogte bij $14 \text{ dm}^3 \text{ s} = 14 \times 12 = 168 \text{ cm}^2 / 90 \text{ cm} = 18,6 \text{ mm}$

Nieuw te plaatsen binnenwanden uitvoeren in MS-wanden, natte ruimtes voorzien van zijn "groene plaat"

Binnenwanden/plafonds voldoen aan rookklasse s2 en brandklasse B wvb de gang, voor overige wanden geldt brandklasse D

Beveiligde vloer gang moet voldoen rookklasse s1f1 en aan brandklasse Cl, overige vloeren brandklasse Df

- vent.

natuurlijke ventilatie
- afsluipunt

20 20 minuten brandwerend
- 30

30 minuten brandwerend en zelf sluitend
- hwa

radiator
- brandmelder/rookzet

Brandmeldingsrookzet zonder rook 20m 66mm >100kpa cap.> 1,3m³/h
- NV

Noodverlichting
- 1.10

Noodverlichting rechtdoor
- 1.11

Noodverlichting liniaal
- 1.12

Noodverlichting rechtdoor
- 1.13

Uitgang rechtdoor
- 1.14

Uitgang rechtdoor
- 1.15

Uitgang liniaal
- 1.16

Roomneder, optiek vps: NEN 2555
- 1.17

Metaalwerk, gebokkenstenen




05-09-2018 gewijzigd: 14-08-2018			
Verbuwingsvoorstel van een zorggebouw			
aan de Hummelweg Hengelo			
projectnummer:	schied:	1:50	
095	formaat:	A1	
datum:	opdrachtgever: Postbus 1255 3800BG Amersfoort		
getekend:	bestektekening		
Arnold Hazeleger	begonegrond nieuw		
biidnummer:	003	orderwep:	

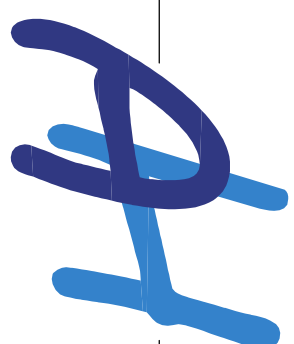

TEBO bouwkundig teken- en adviesburo

AHTBO
Postbus 36
3870 CA Hoevelaken

telefoon: 033-4618552
mobiel: 06-27540563
E-mail: ahtbo@gmail.com
WWW: www.ahtbo.nl