

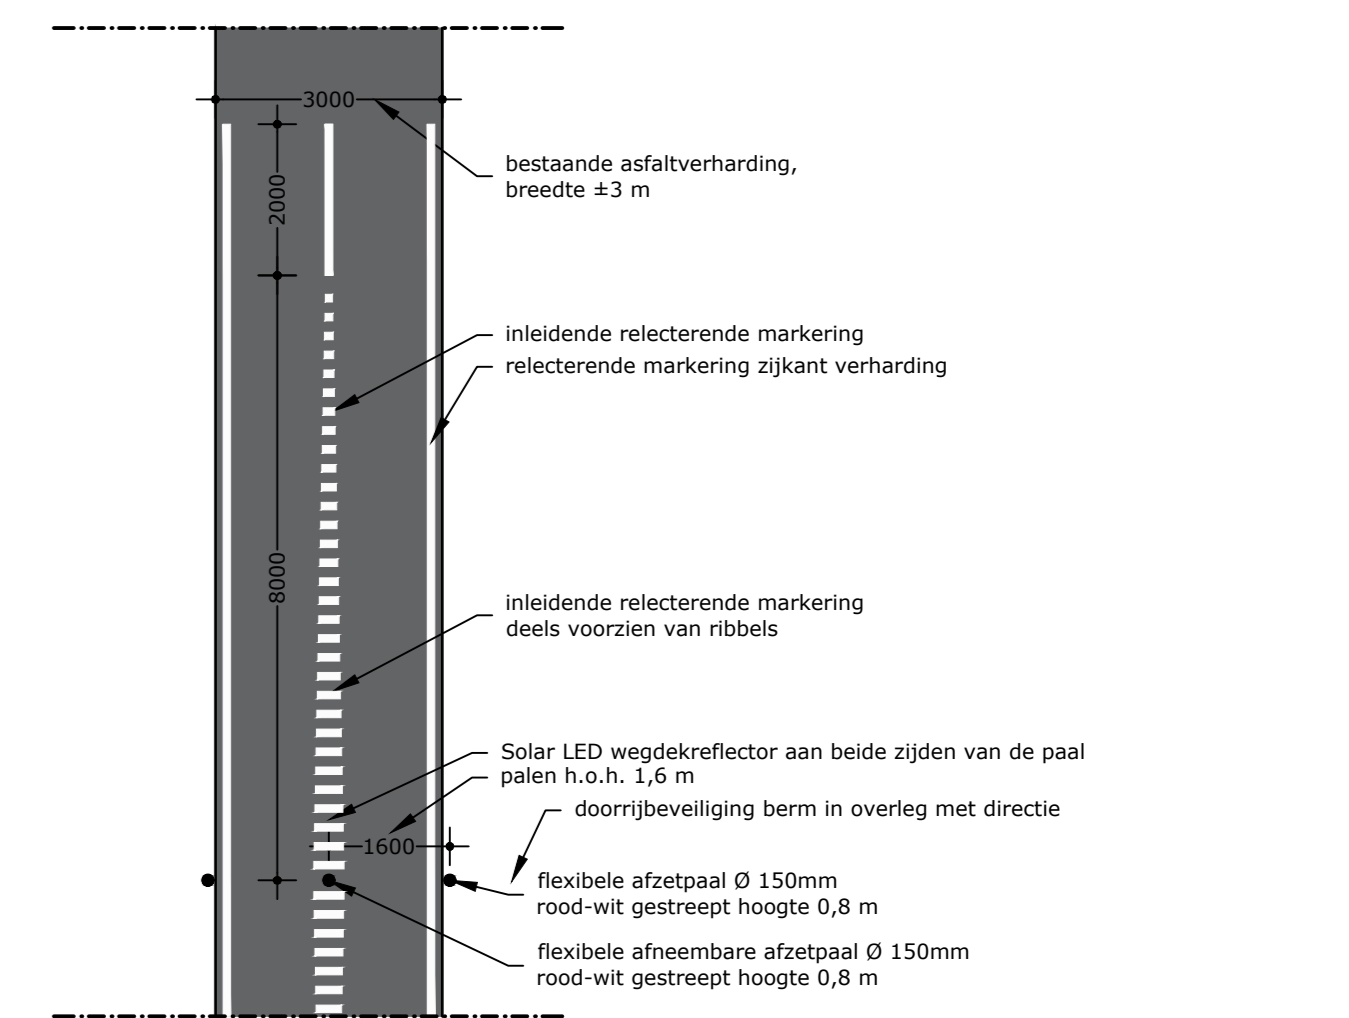


Lengteprofiel As 3
Schaal 1:1000 / 1:100

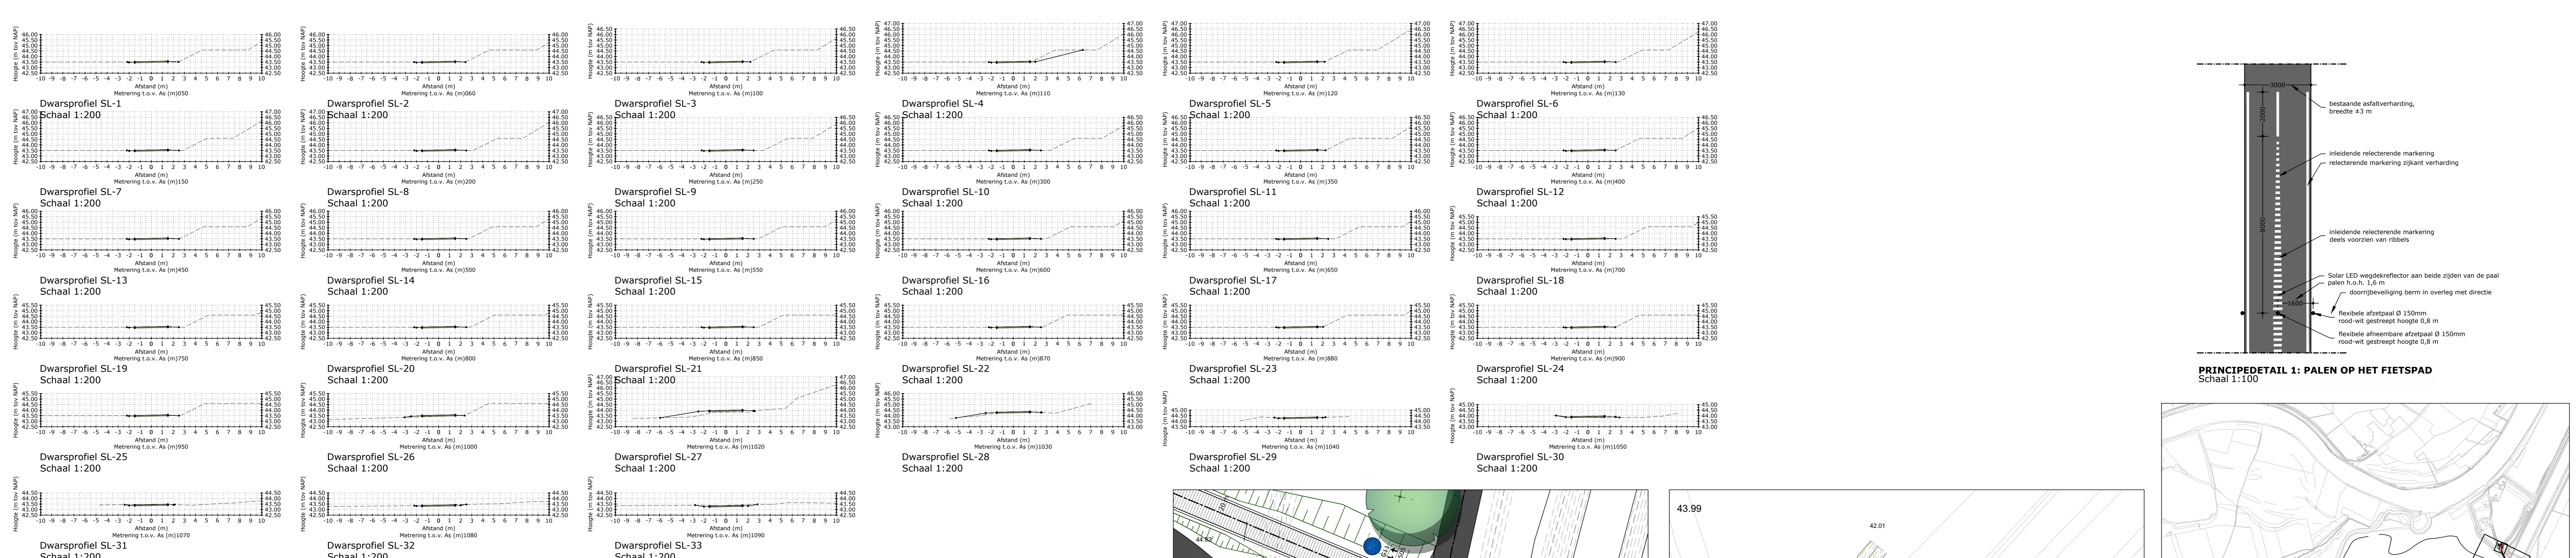

Schaal 1:100

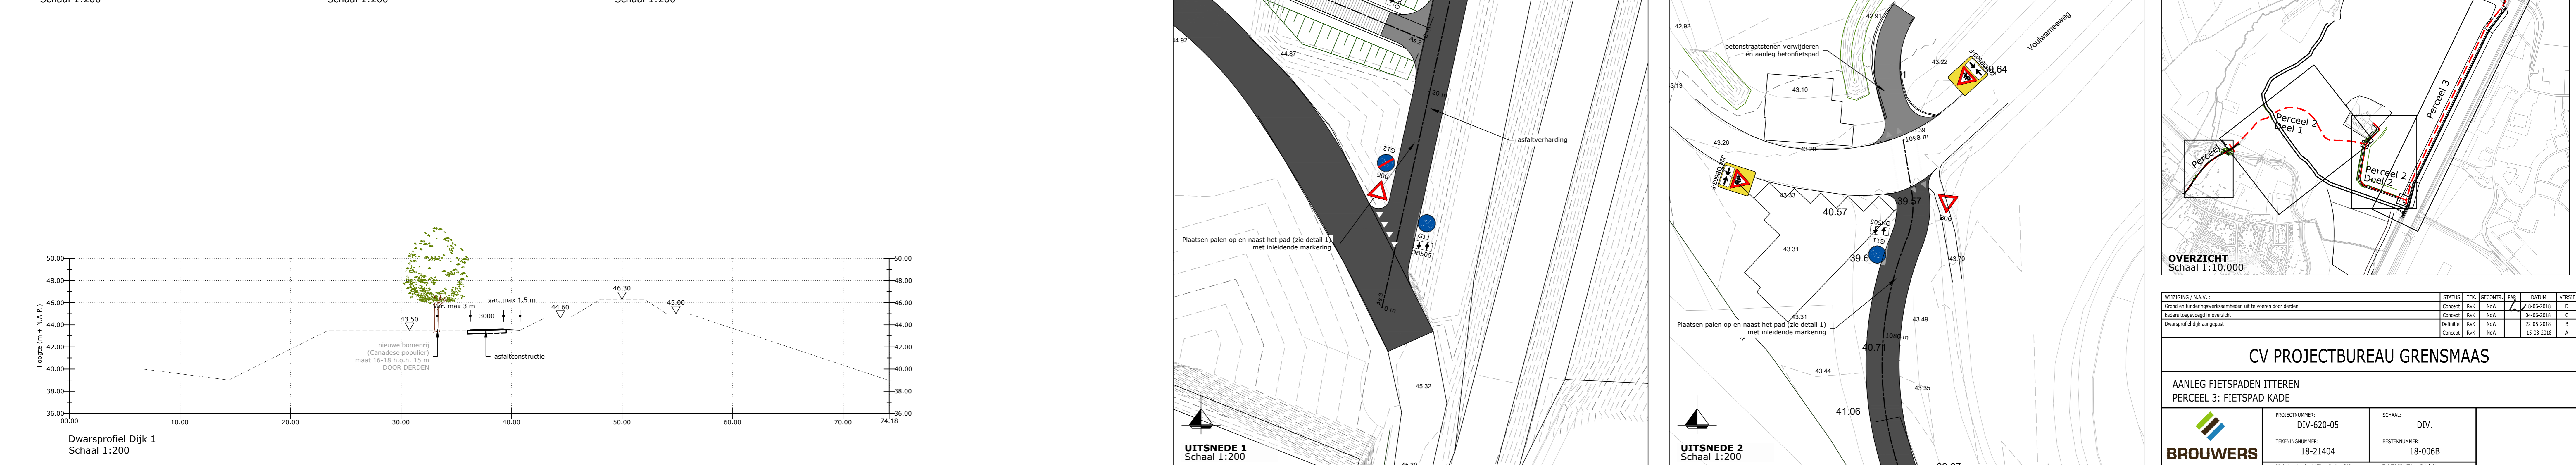


CV PROJECTBUREAU GRENSMAAS			
AANLEG FIETSPADEN IJTEREN			
PERCEEL 3: FIETSPAD KADE			
PROJECTNUMMER: DIV-620-05	SOORT: DIV.	TEKENINGNUMMER: 18-21404	BESTELNUMMER: 18-006B
