


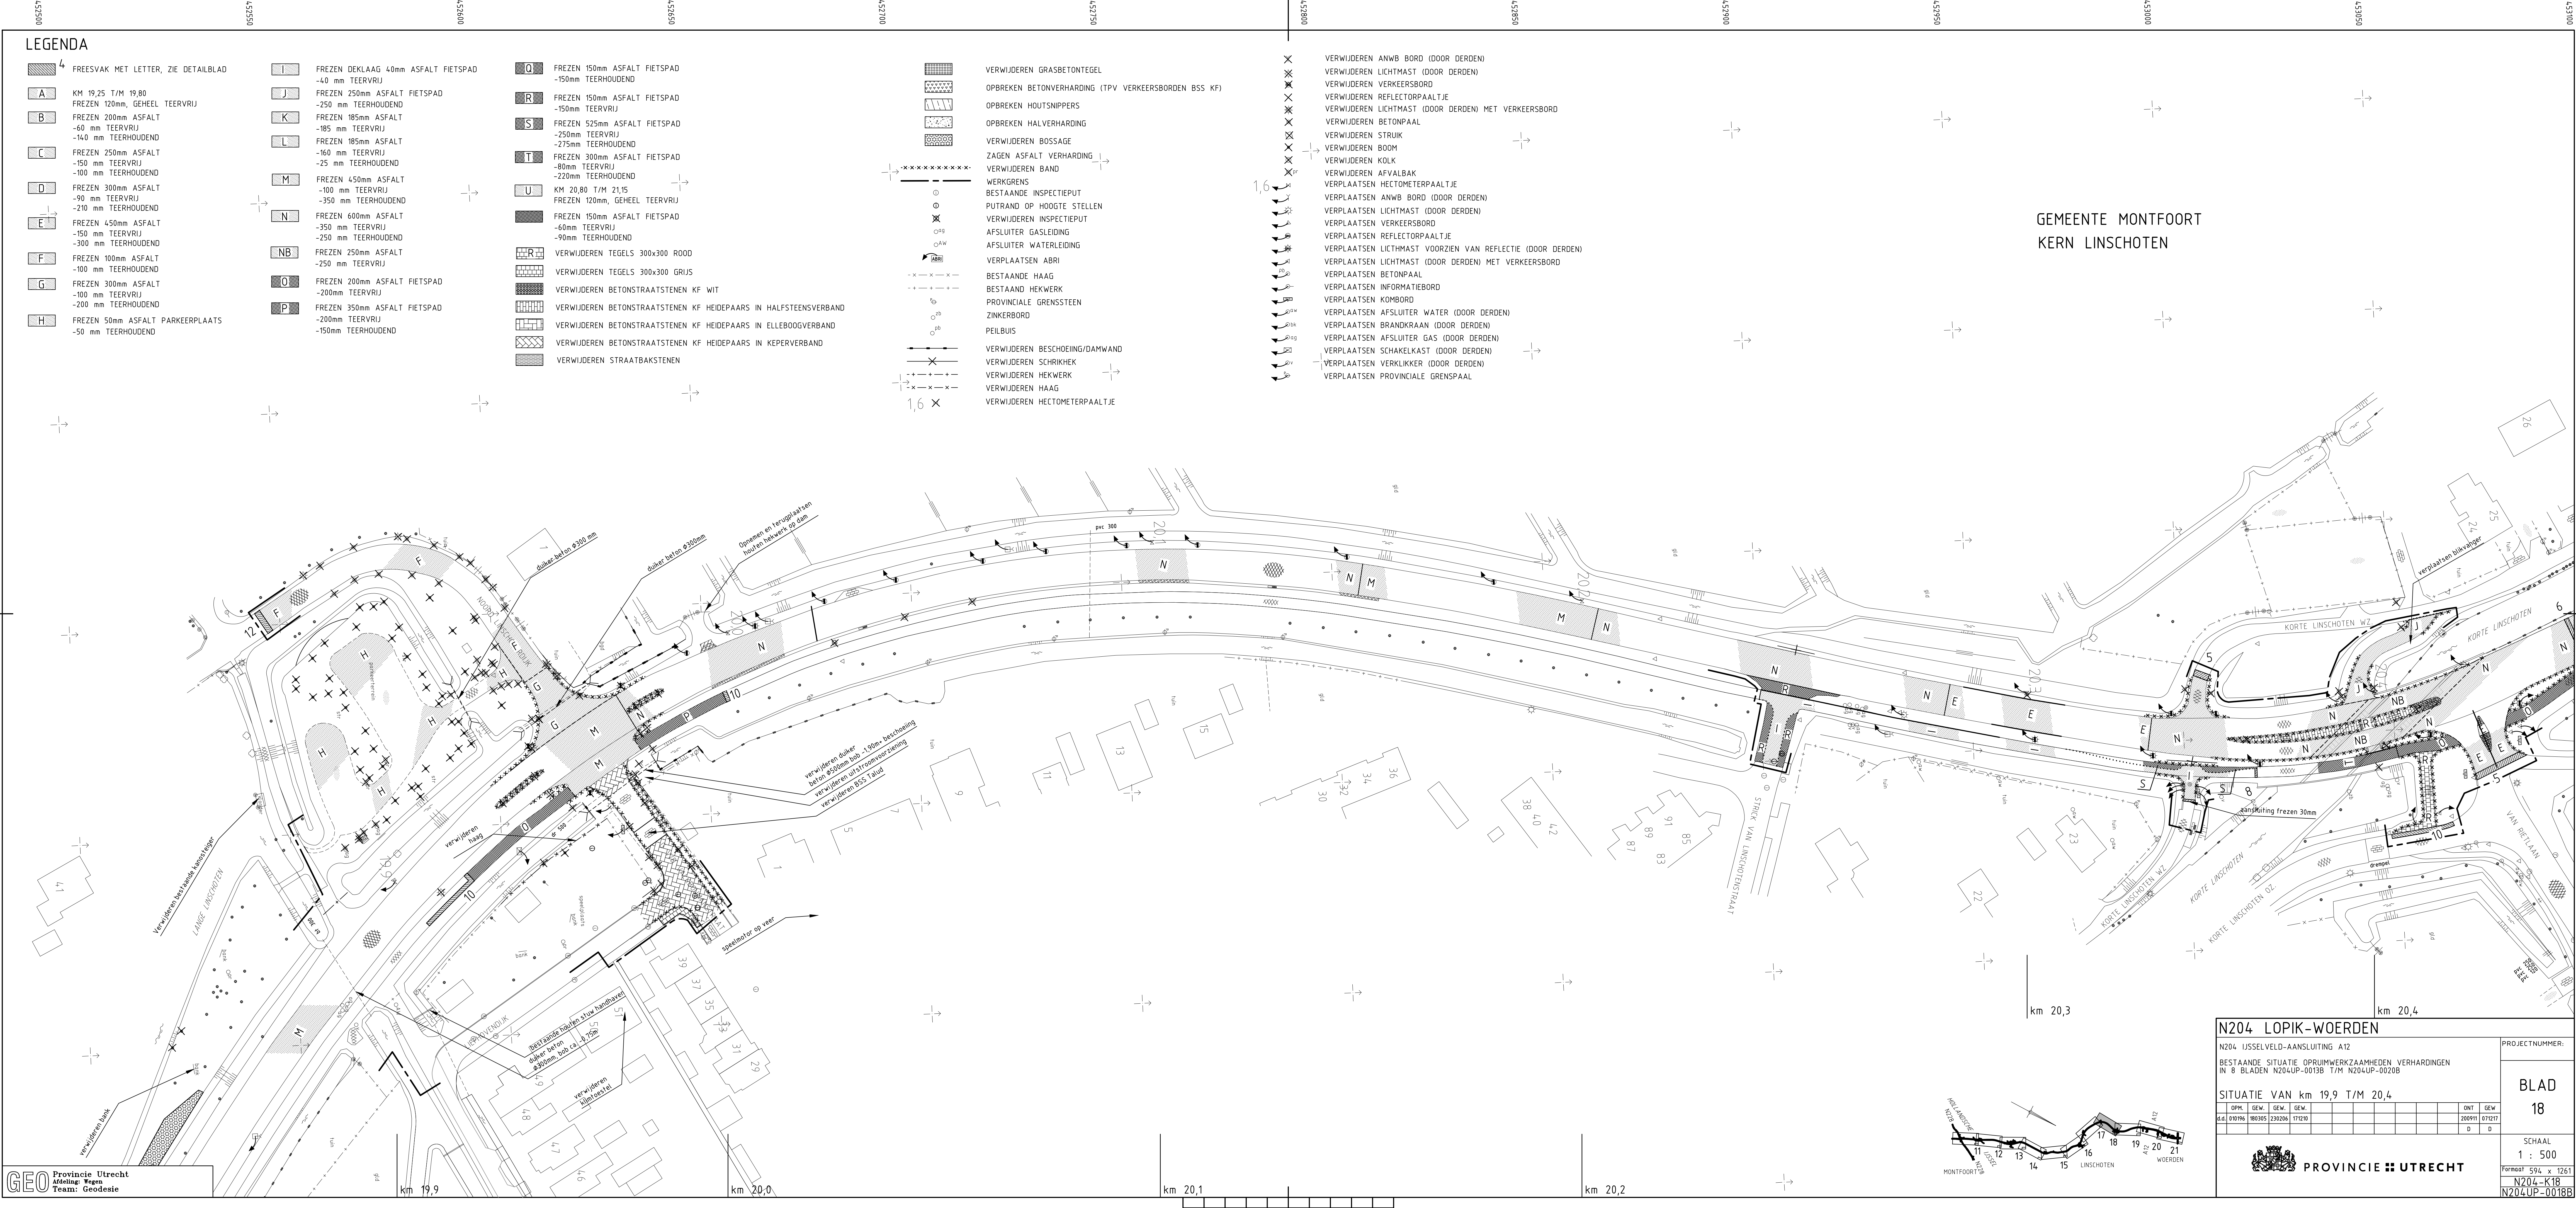

LEGENDA			
	4	FREESVAK MET LETTER, ZIE DETAILBLAD	
	A	KM 19,25 T/M 19,80	
	B	FREZEN 200mm ASFALT	
	C	FREZEN 250mm ASFALT	
	D	FREZEN 300mm ASFALT	
	E	FREZEN 450mm ASFALT	
	F	FREZEN 100mm ASFALT	
	G	FREZEN 300mm ASFALT	
	H	FREZEN 50mm ASFALT PARKEERPLAATS	
	J	FREZEN 250mm ASFALT FIETSPAD	
	K	FREZEN 185mm ASFALT	
	L	FREZEN 185mm ASFALT	
	M	FREZEN 450mm ASFALT	
	N	FREZEN 600mm ASFALT	
	NB	FREZEN 250mm ASFALT	
	O	FREZEN 200mm ASFALT FIETSPAD	
	P	FREZEN 350mm ASFALT FIETSPAD	
	Q	FREZEN 150mm ASFALT FIETSPAD	
	R	FREZEN 150mm ASFALT FIETSPAD	
	S	FREZEN 525mm ASFALT FIETSPAD	
	T	FREZEN 300mm ASFALT FIETSPAD	
	U	KM 20,80 T/M 21,15	
	V	FREZEN 150mm ASFALT FIETSPAD	
	W	VERWIJDEREN TEGELS 300x300 ROOD	
	X	VERWIJDEREN TEGELS 300x300 GRIJS	
	Y	VERWIJDEREN BETONSTRAATSTENEN KF WIT	
	Z	VERWIJDEREN BETONSTRAATSTENEN KF HEIDEPAARS IN HALFSTEENSVERBAND	
	AA	VERWIJDEREN BETONSTRAATSTENEN KF HEIDEPAARS IN ELLEBOOGVERBAND	
	AB	VERWIJDEREN BETONSTRAATSTENEN KF HEIDEPAARS IN KEPERVERBAND	
	AC	VERWIJDEREN STRAATBAKSTENEN	
	AD	VERWIJDEREN GRASBETONTEGEL	
	AE	OPBREKEN BETONVERHARDING (TPV VERKEERSBORDEN BSS KF)	
	AF	OPBREKEN HOUTSNIPPERS	
	AG	OPBREKEN HALVERHARDING	
	AH	VERWIJDEREN BOSSAGE	
	AI	ZAGEN ASFALT VERHARDING	
	AJ	VERWIJDEREN BAND	
	AK	WERKGRENS	
	AL	BESTAANDE INSPECTIEPUT	
	AM	PUTRAND OP HOOGTE STELLEN	
	AN	VERWIJDEREN INSPECTIEPUT	
	AO	AFSLUITER GASLEIDING	
	AP	AFSLUITER WATERLEIDING	
	AQ	VERPLAATSEN ABRÍ	
	AR	BESTAANDE HAAG	
	AS	BESTAANDE HEKWERK	
	AT	PROVINCIALE GRENSSTEEN	
	AU	ZINKERBORD	
	AV	PEILBUIS	
	AW	VERWIJDEREN BESCHOEIING/DAMWAND	
	AX	VERWIJDEREN SCHRIKHEK	
	AY	VERWIJDEREN HEKWERK	
	AZ	VERWIJDEREN HAAG	
	BA	VERWIJDEREN HECTOMETERPAALTJE	
	BB	VERWIJDEREN ANWB BORD (DOOR DERDEN)	
	BC	VERWIJDEREN LICHTMAST (DOOR DERDEN)	
	BD	VERWIJDEREN VERKEERSBORD	
	BE	VERWIJDEREN REFLECTORPAALTJE	
	BF	VERWIJDEREN LICHTMAST (DOOR DERDEN) MET VERKEERSBORD	
	BG	VERWIJDEREN BETONPAAL	
	BH	VERWIJDEREN STRUIK	
	BI	VERWIJDEREN BOOM	
	BJ	VERWIJDEREN KOLK	
	BK	VERWIJDEREN AFVALBAK	
	BL	VERPLAATSEN HECTOMETERPAALTJE	
	BM	VERPLAATSEN ANWB BORD (DOOR DERDEN)	
	BN	VERPLAATSEN LICHTMAST (DOOR DERDEN)	
	BO	VERPLAATSEN VERKEERSBORD	
	BP	VERPLAATSEN REFLECTORPAALTJE	
	BQ	VERPLAATSEN LICHTMAST VOORZIEN VAN REFLECTIE (DOOR DERDEN)	
	BR	VERPLAATSEN LICHTMAST (DOOR DERDEN) MET VERKEERSBORD	
	BS	VERPLAATSEN BETONPAAL	
	BT	VERPLAATSEN INFORMATIEBORD	
	BU	VERPLAATSEN KOMBORD	
	BV	VERPLAATSEN AFSLUITER WATER (DOOR DERDEN)	
	BW	VERPLAATSEN BRANDKRAAN (DOOR DERDEN)	
	BX	VERPLAATSEN AFSLUITER GAS (DOOR DERDEN)	
	BY	VERPLAATSEN SCHAKELKAST (DOOR DERDEN)	
	BZ	VERPLAATSEN VERKLIKKER (DOOR DERDEN)	
	CA	VERPLAATSEN PROVINCIALE GRENSPAAL	