

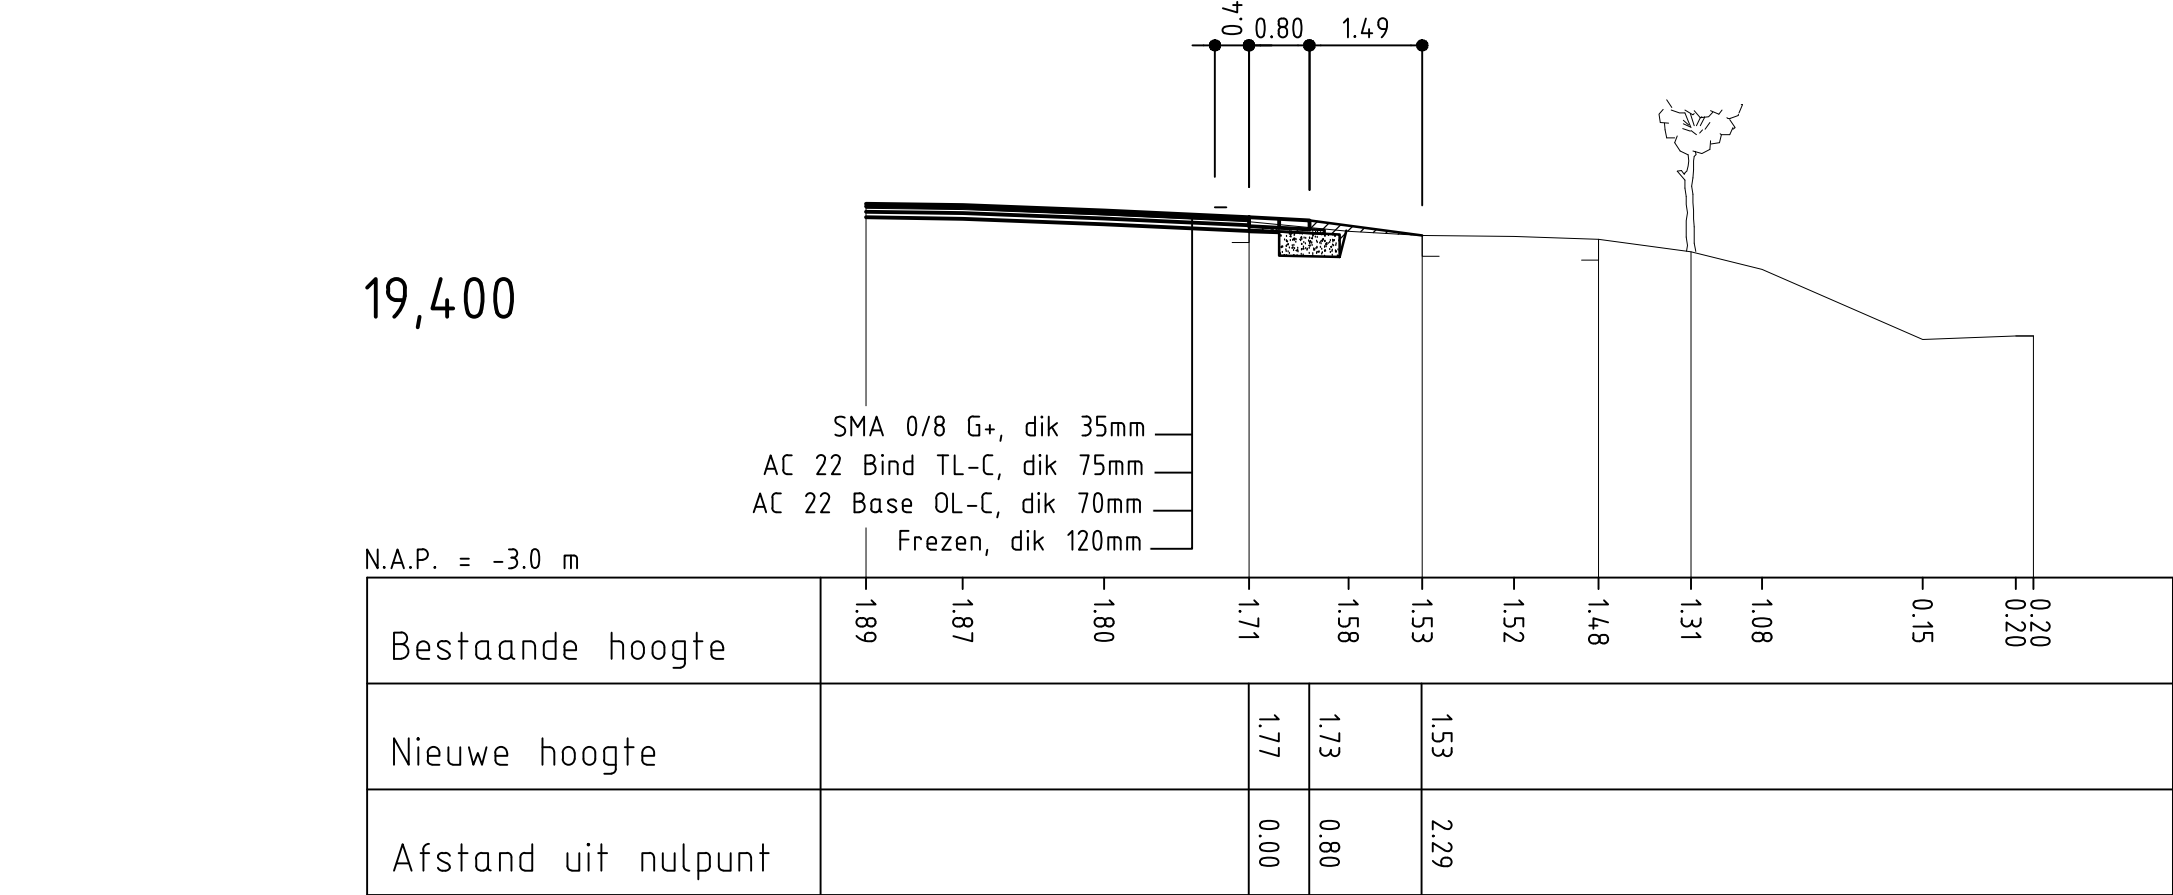
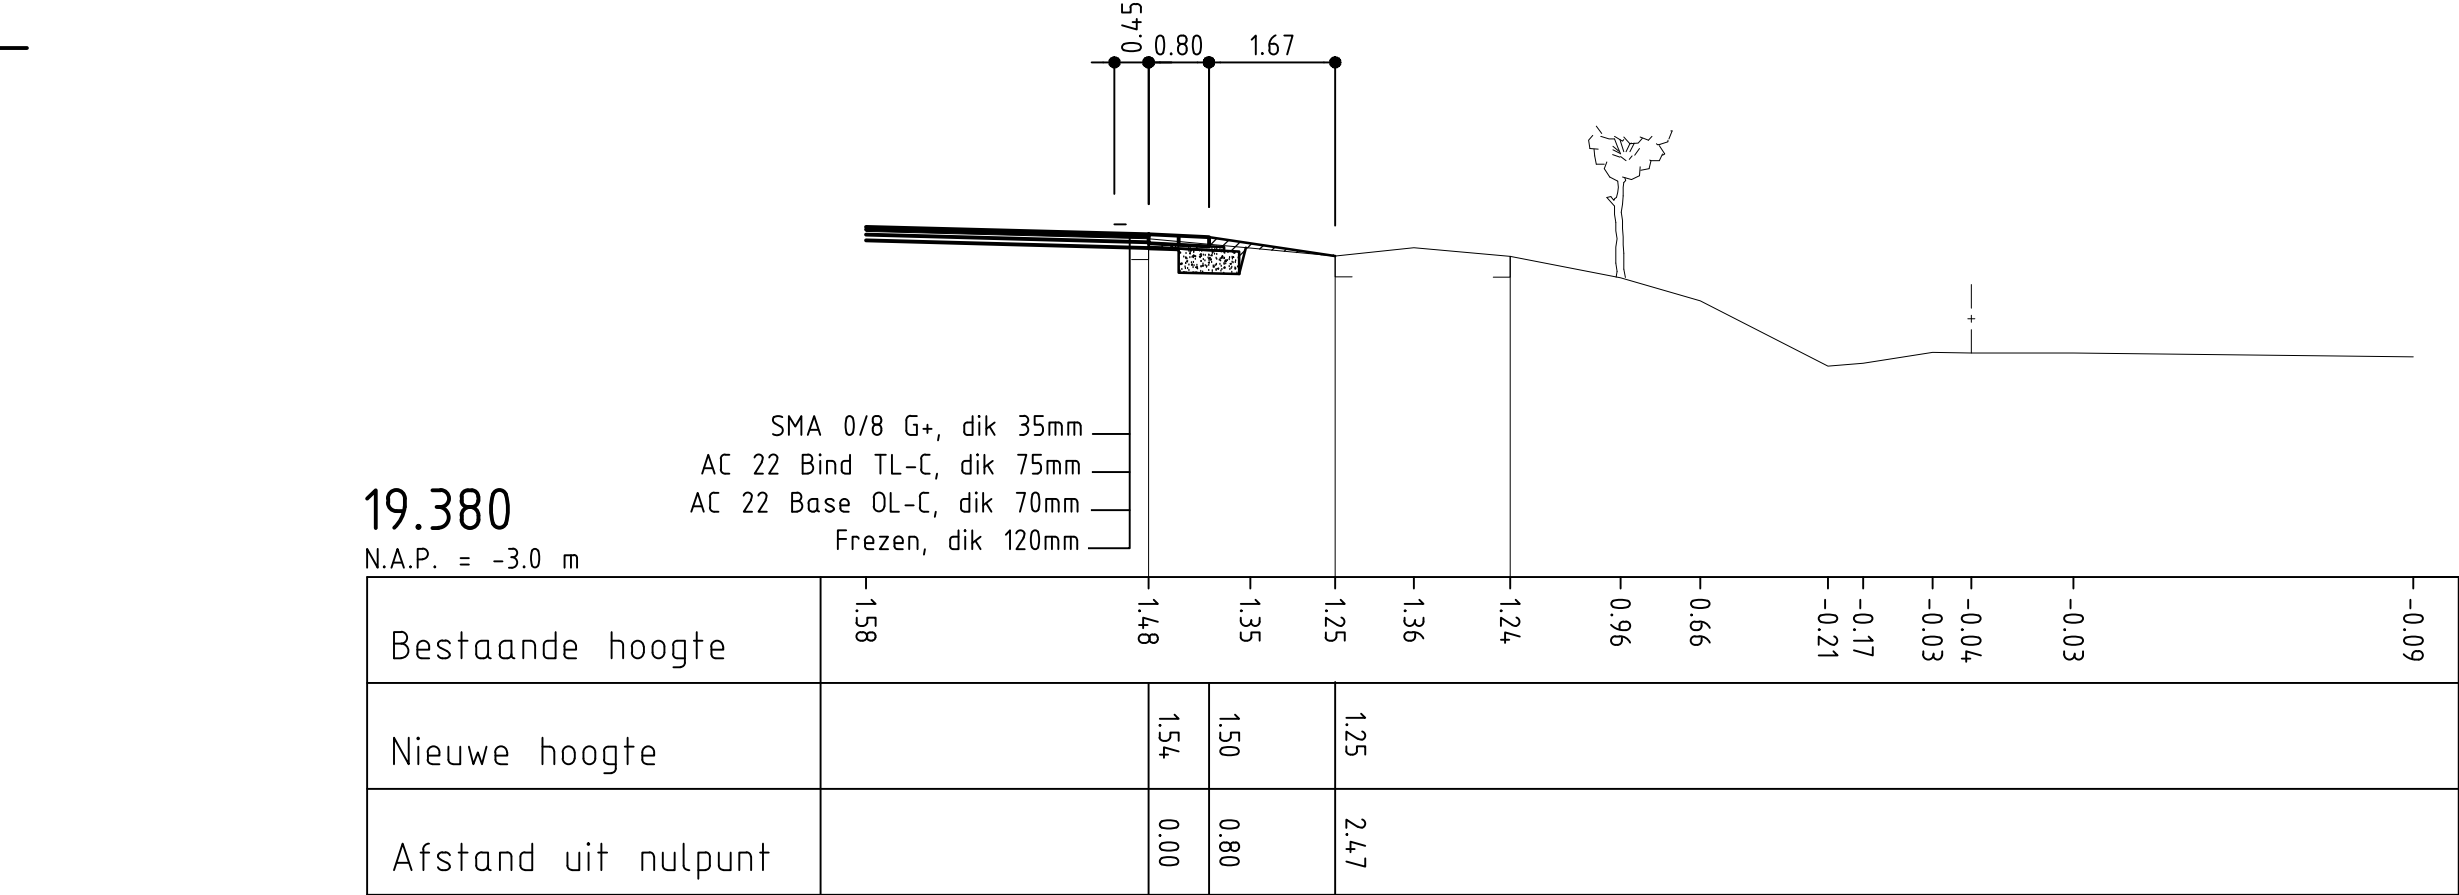
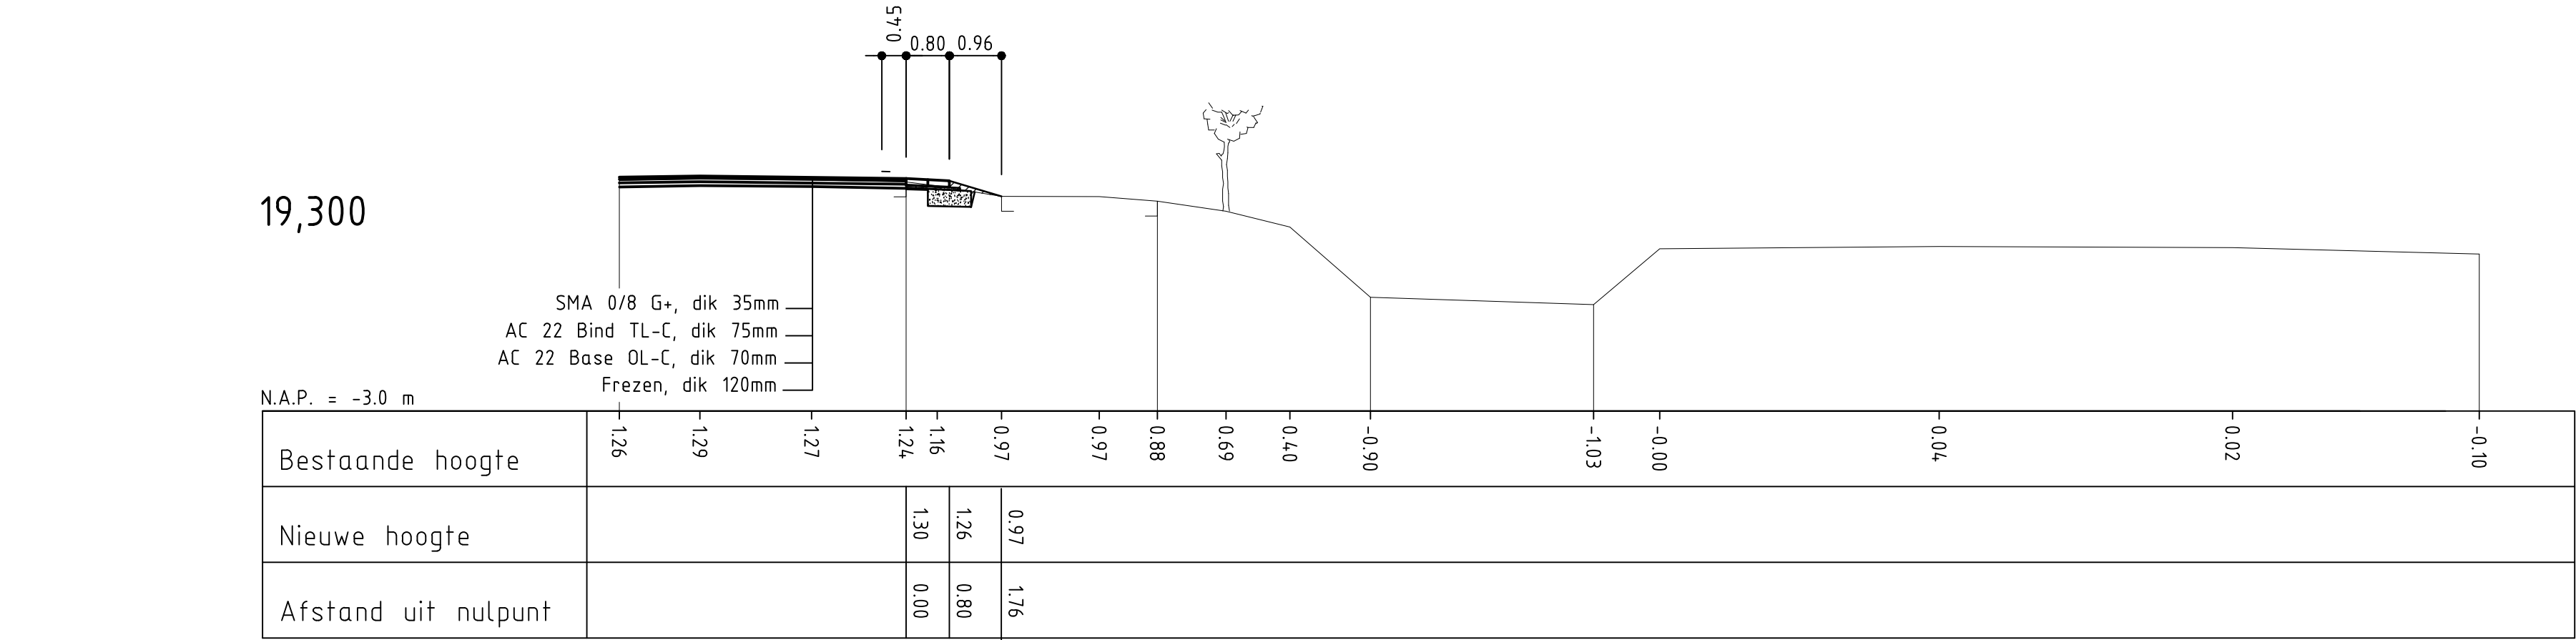
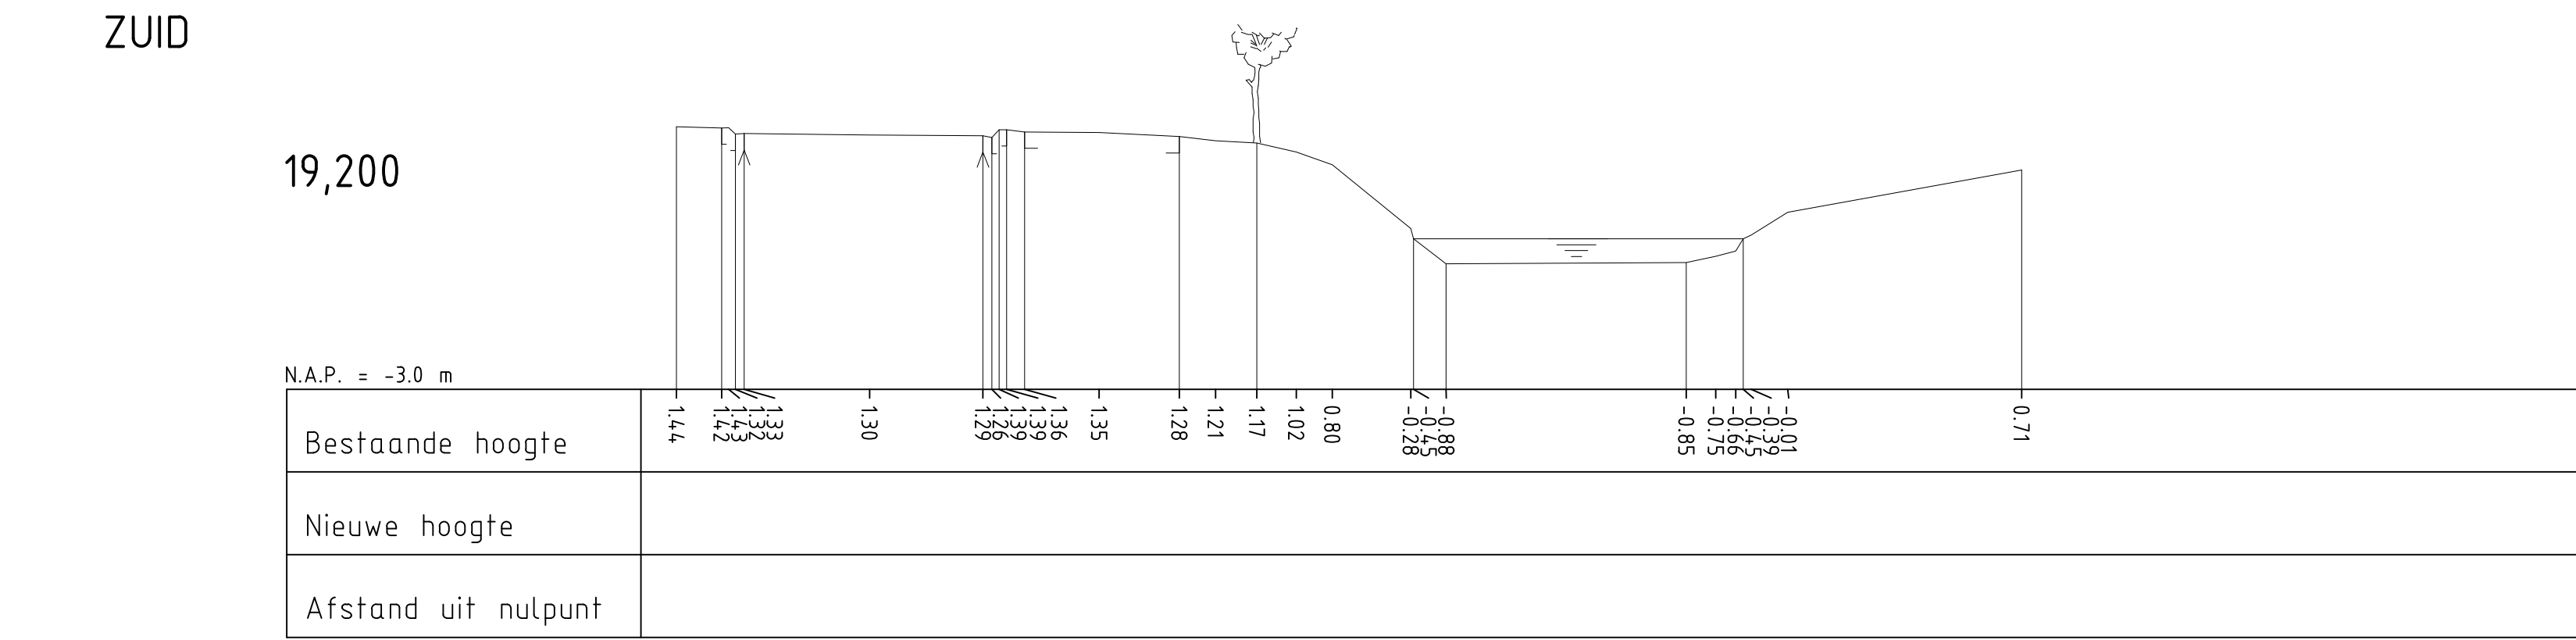



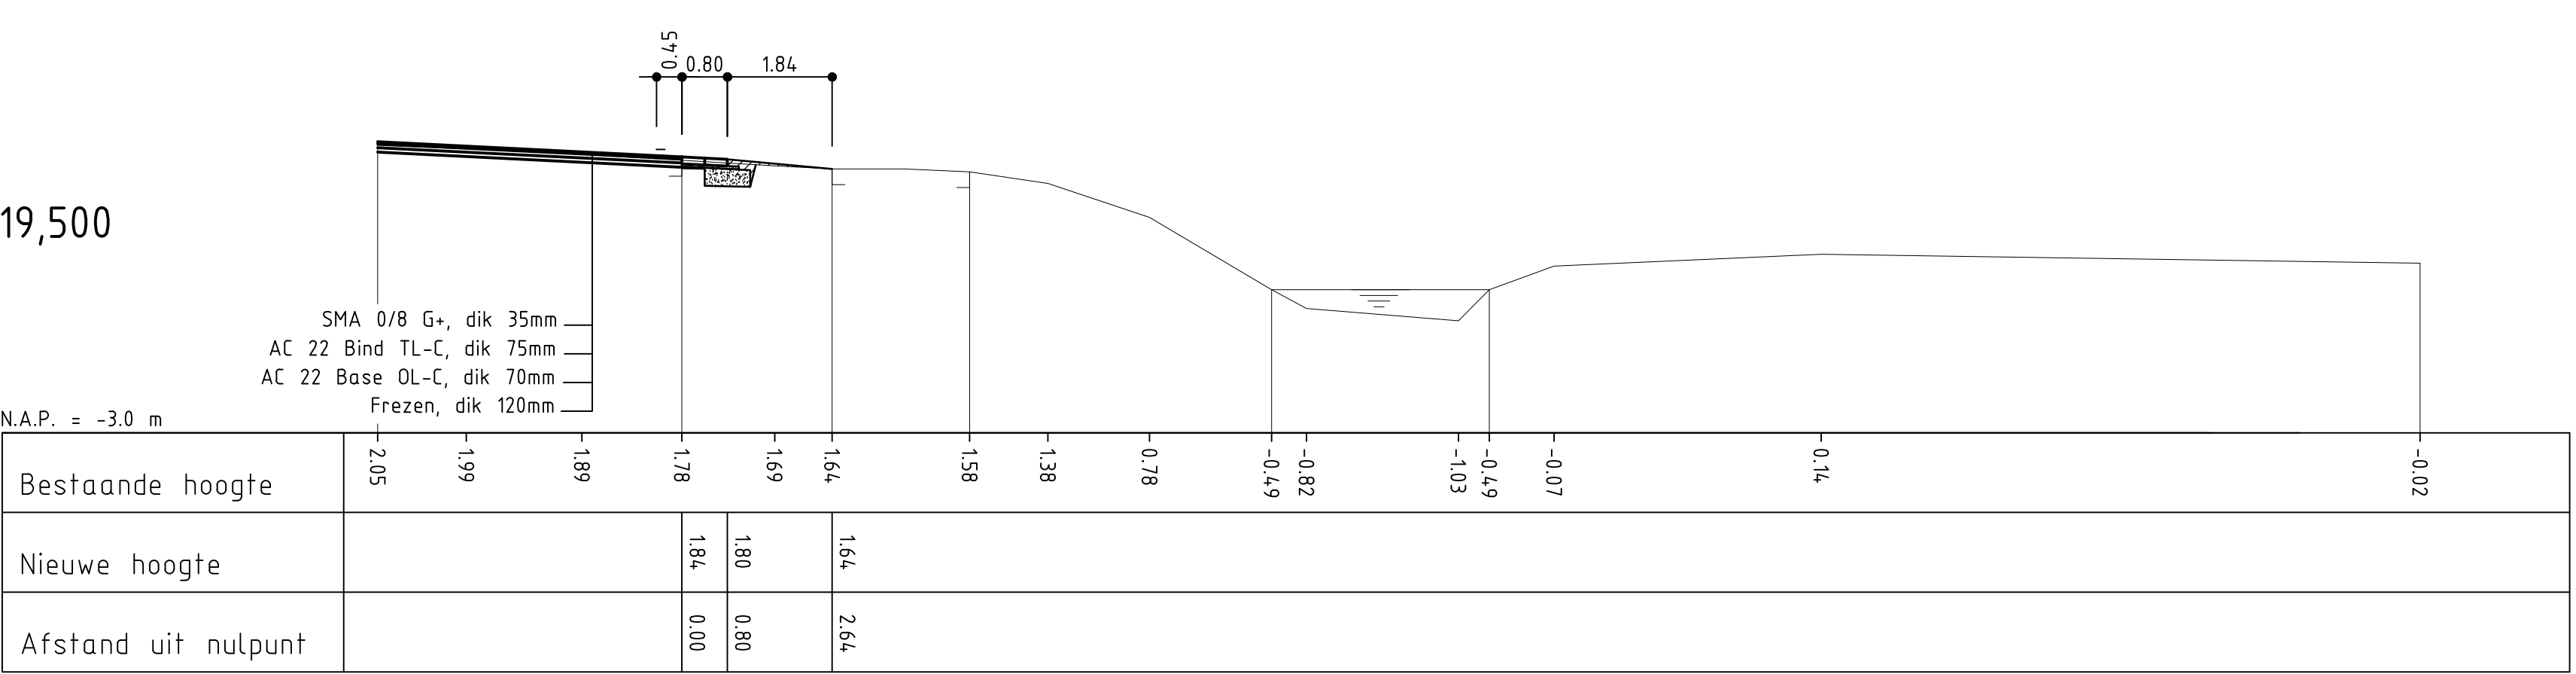


NOORD

ZUID

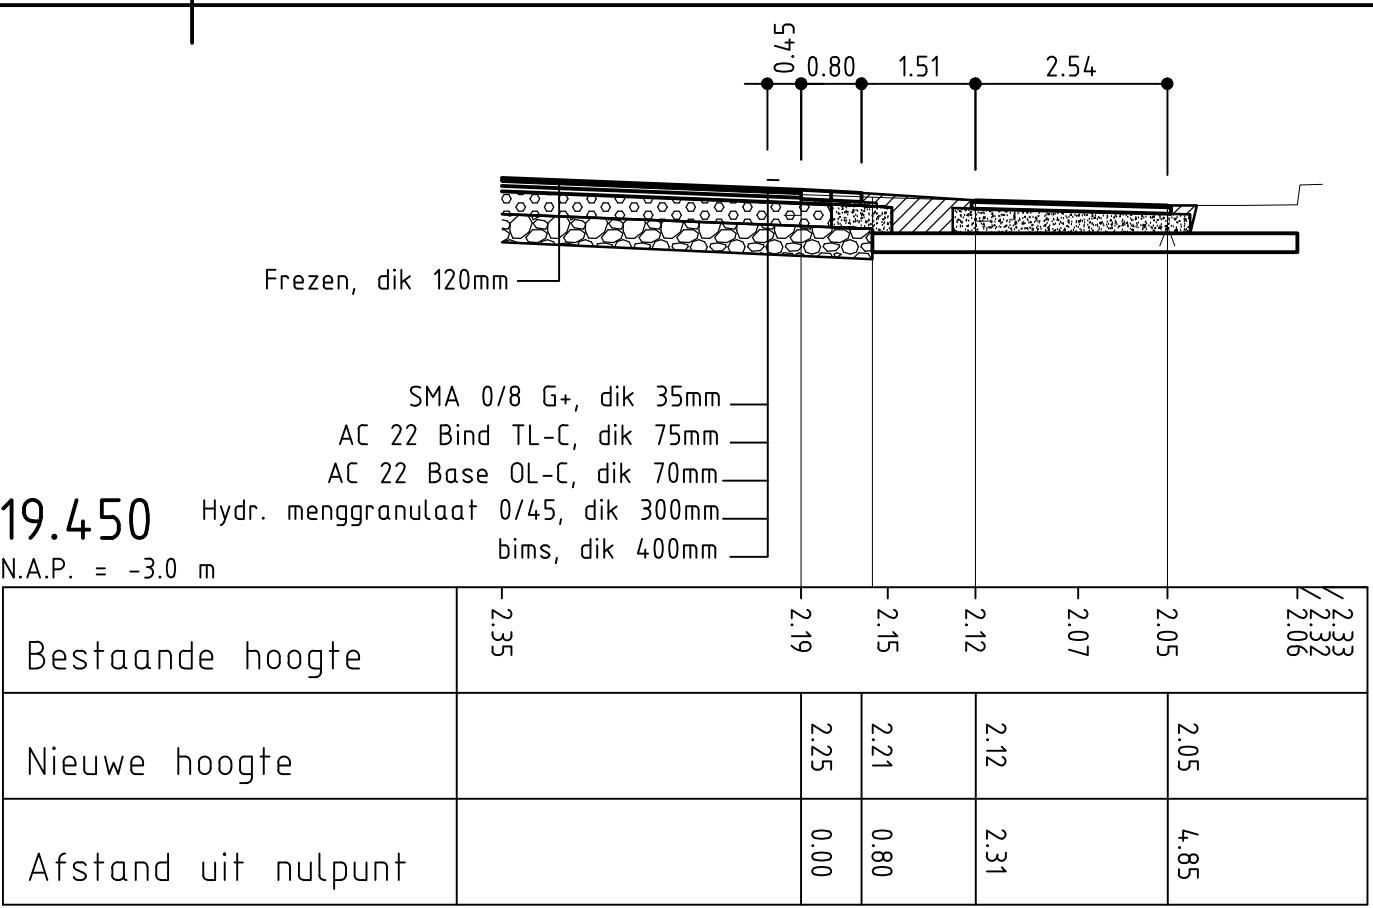

ZUIDWEST

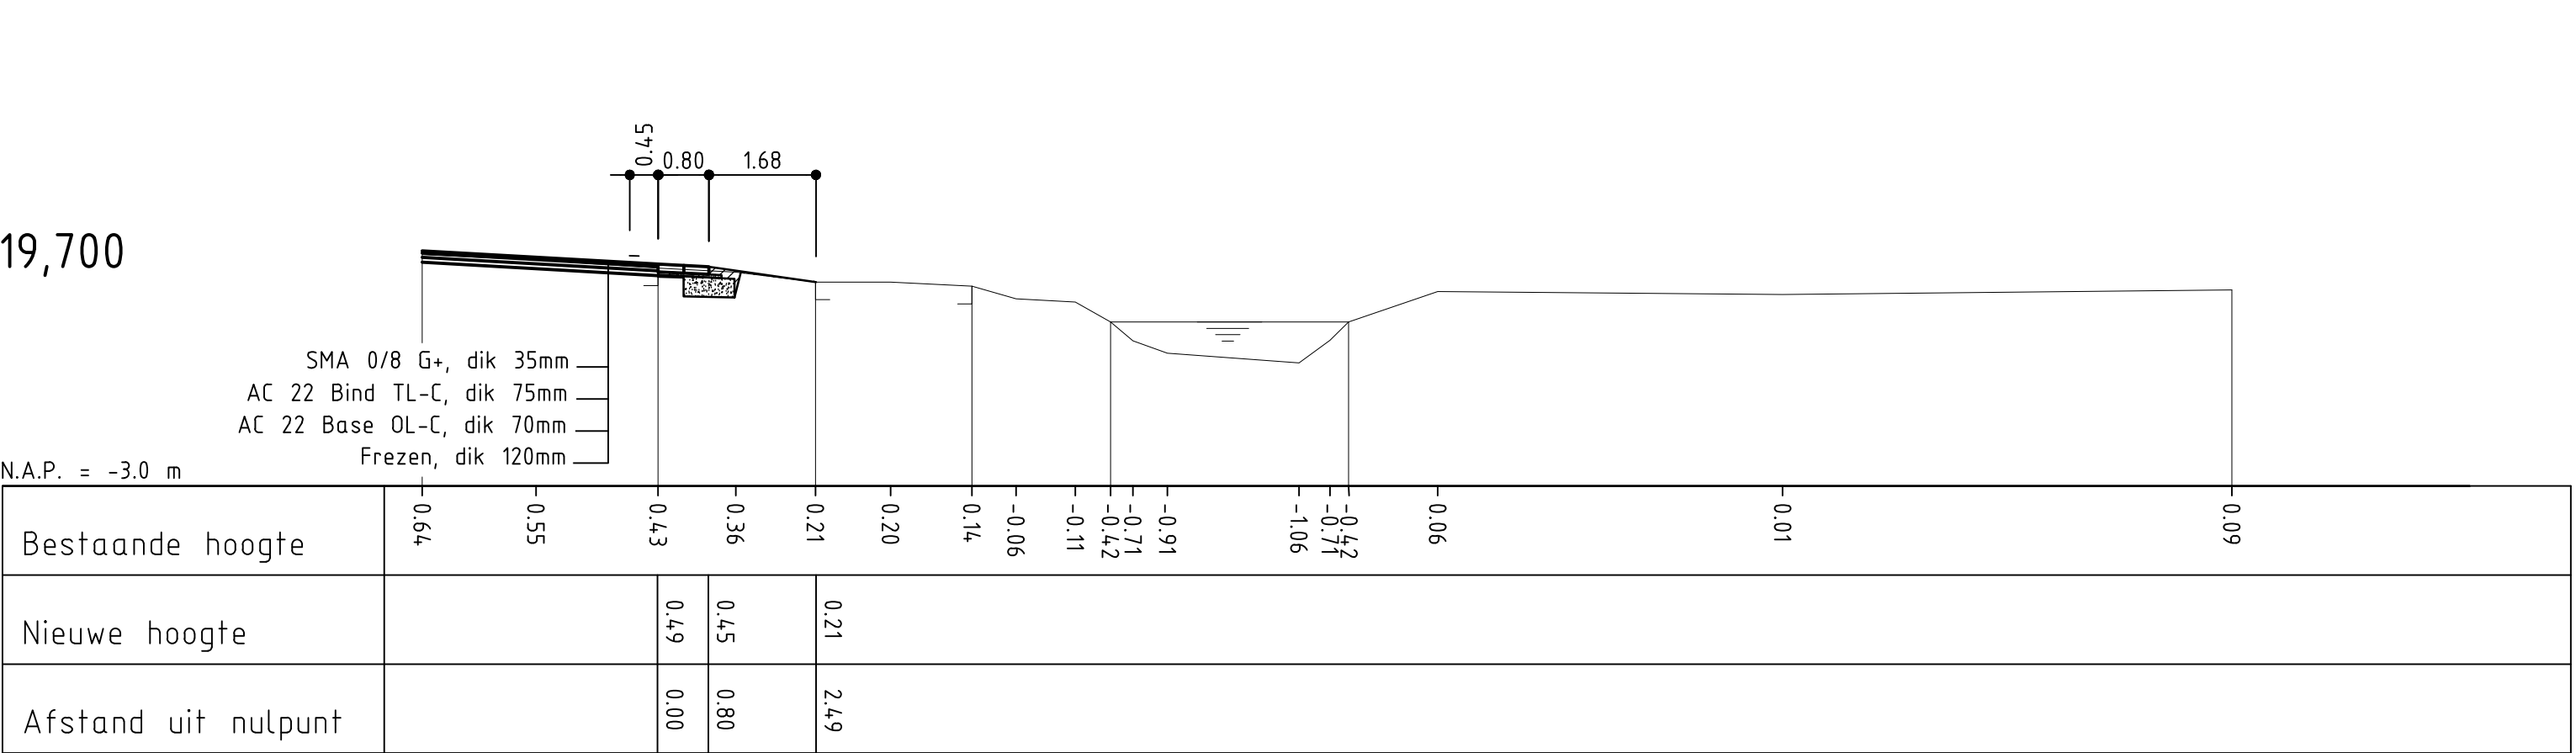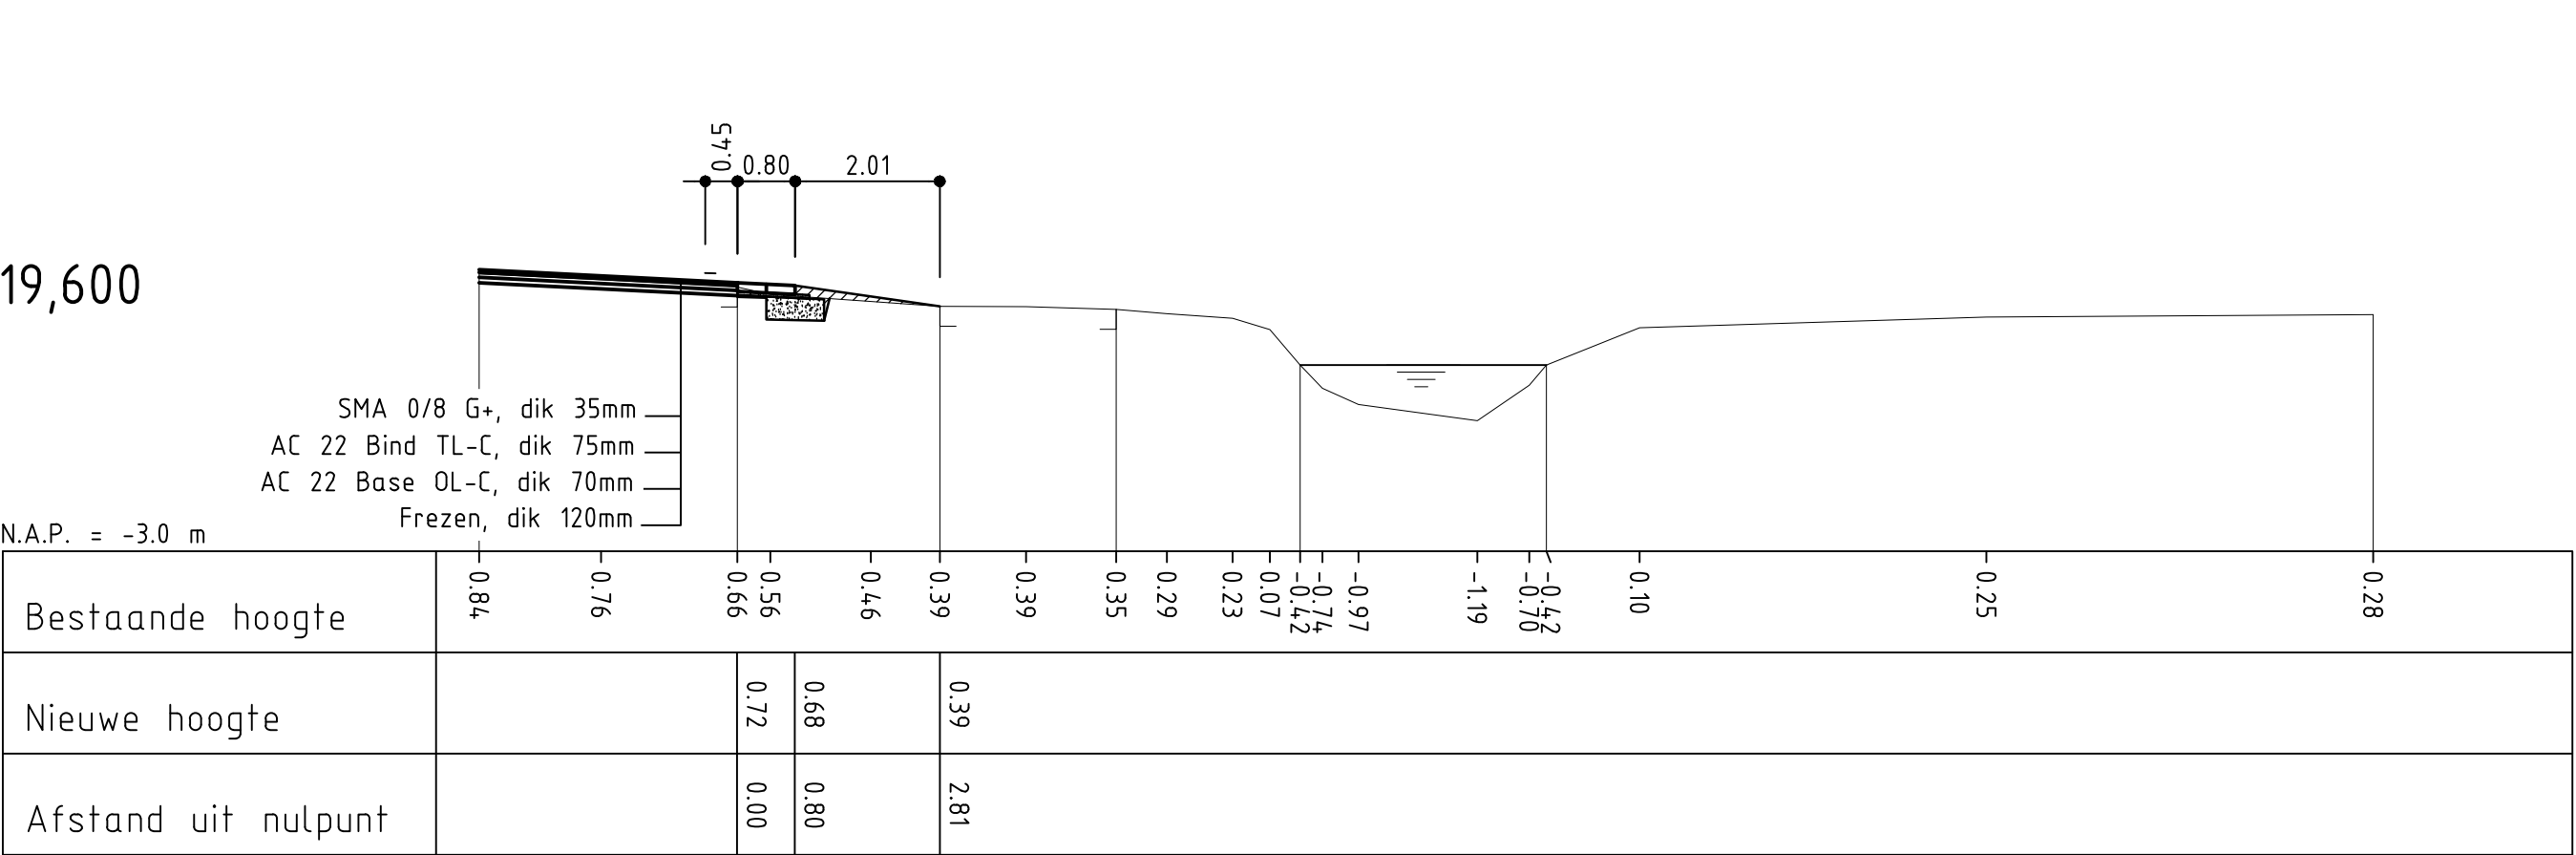

NOORD

NOORDOOST