



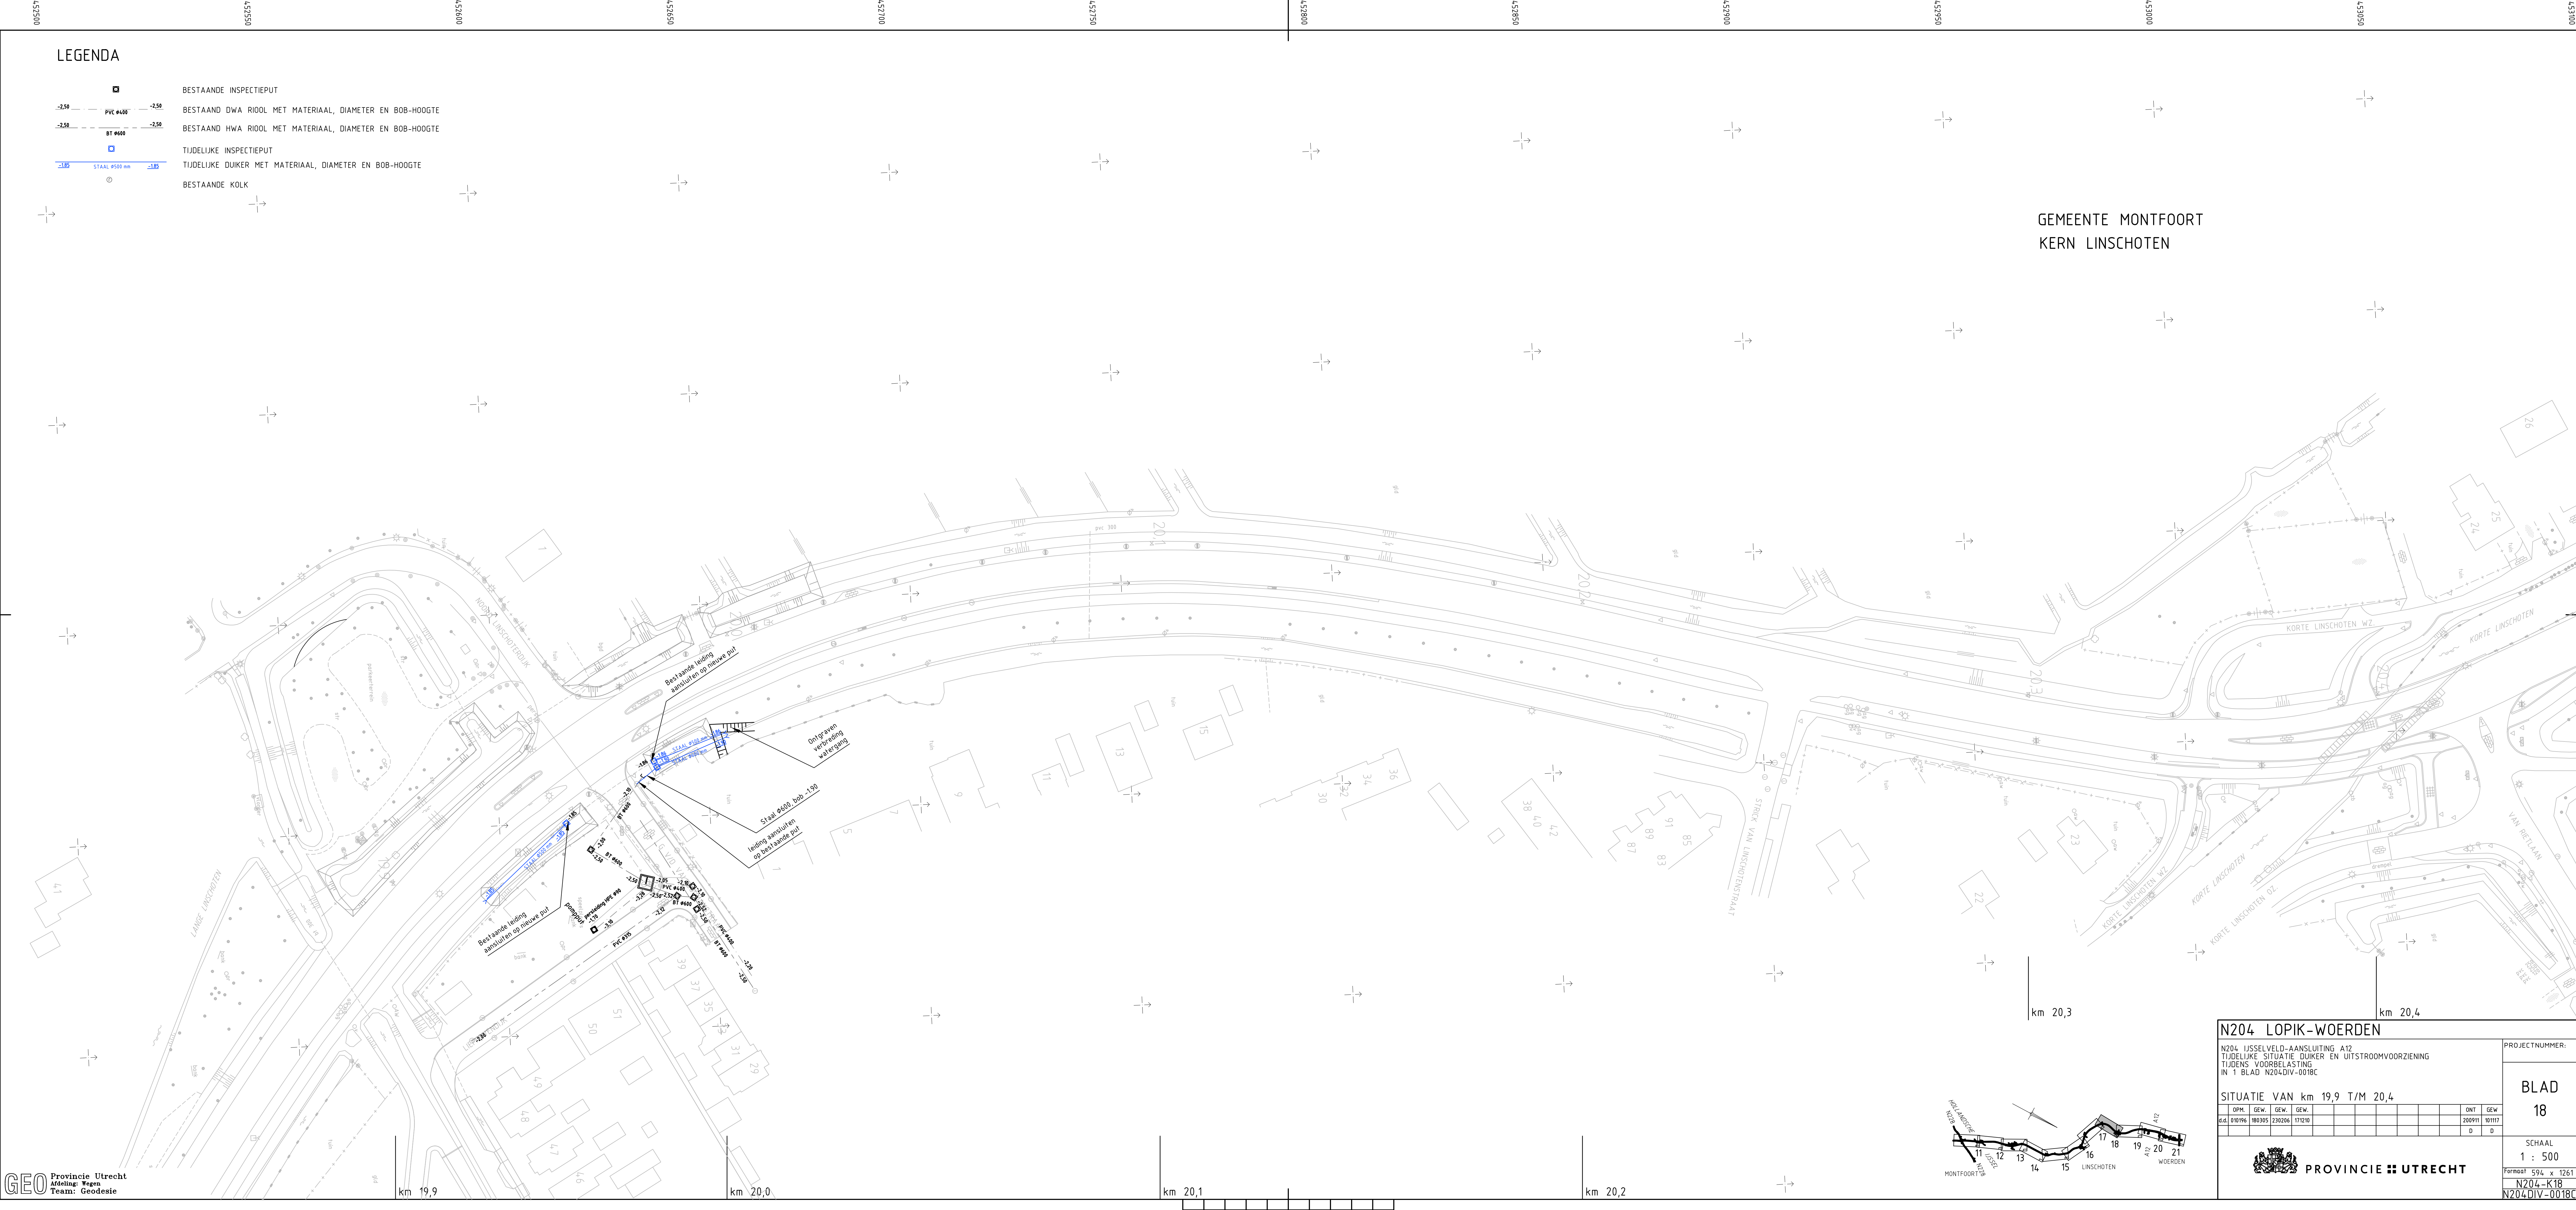

LEGENDA

- BESTAAANDE INSPECTIEPUT
- BESTAAND DWA RIOOL MET MATERIAAL, DIAMETER EN BOB-HOOGTE
- BESTAAND HWA RIOOL MET MATERIAAL, DIAMETER EN BOB-HOOGTE
- TIJDELIJKE INSPECTIEPUT
- TIJDELIJKE DUIKER MET MATERIAAL, DIAMETER EN BOB-HOOGTE
- BESTAANDE KOLK

GEMEENTE MONTFOORT
KERN LINSCHOTEN

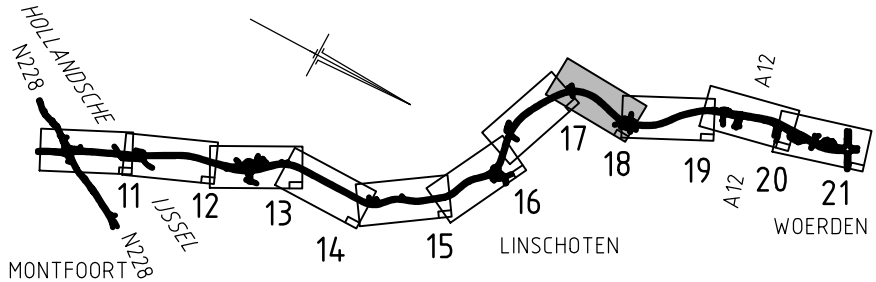

N204 LOPIK-WOERDEN

N204 IJSELVELD-AANSLUITING A12
TIJDELIJKE SITUATIE DUIKER EN UITSTROOMVOORZIENING
TIJDENS VOORBELASTING
IN 1 BLAD N204DIV-0018C

SITUATIE VAN km 19,9 T/M 20,4

OPM.	GEW.	GEW.	GEW.	ONT.	GEW.
0,0	0,0	0,0	0,0	0,0	0,0



PROVINCIE UTRECHT

PROJECTNUMMER:

BLAD
18

SCHAAL
1 : 500

FORMAAT 594 x 1261
N204-K18
N204DIV-0018C