



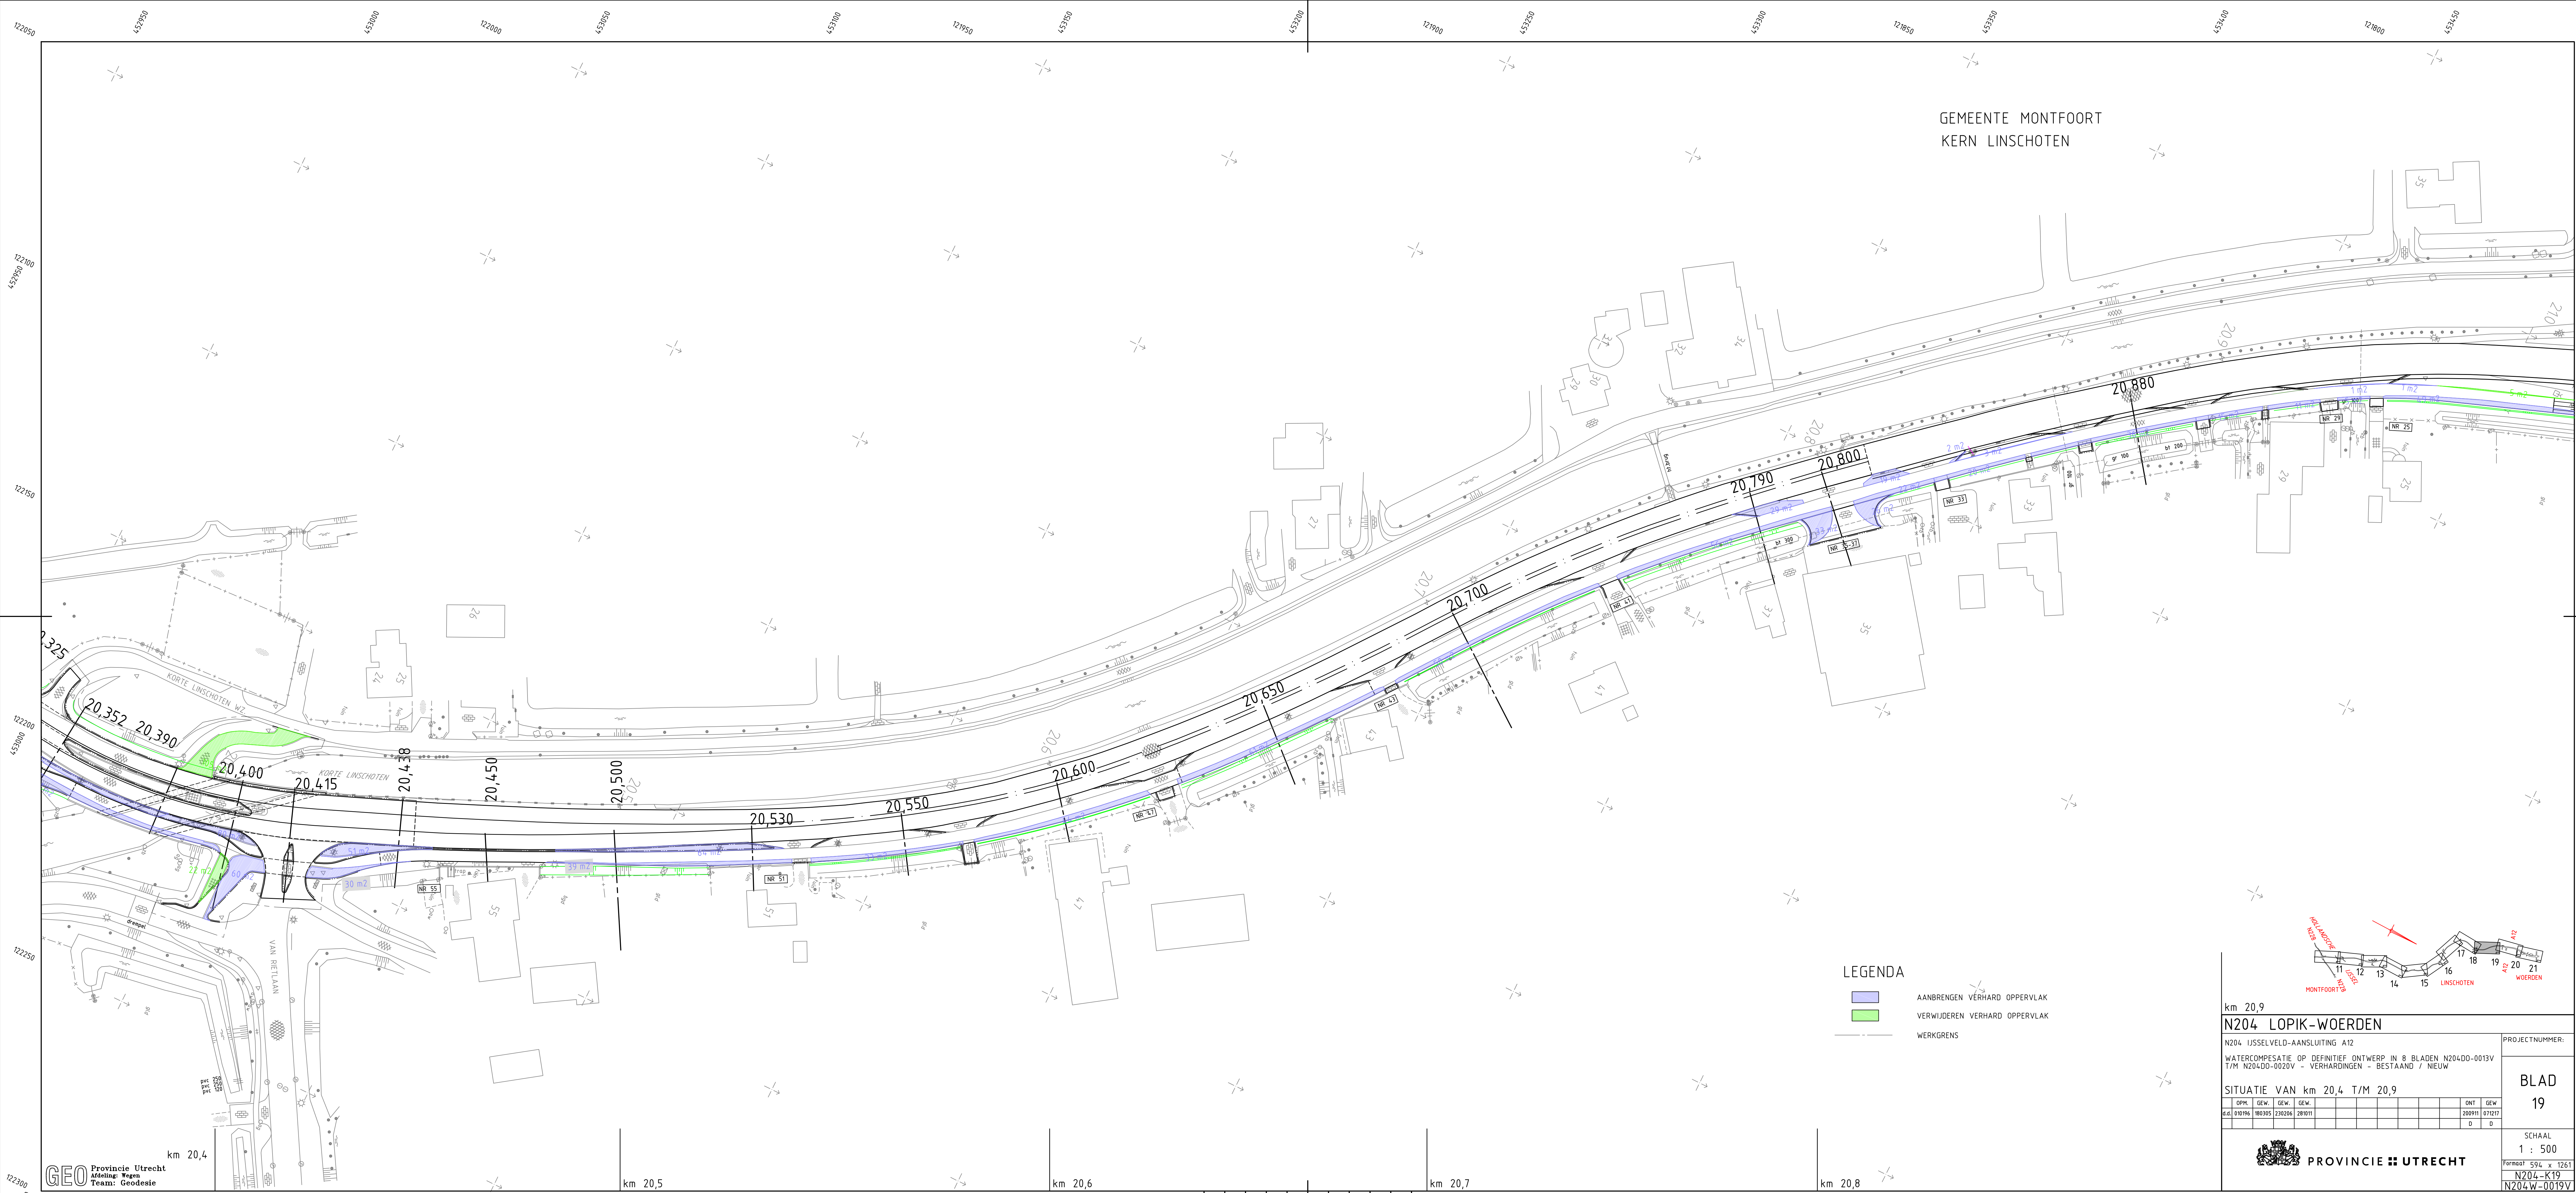

GEMEENTE MONTFOORT  
KERN LINSCHOTEN

LEGENDA

- AANBRENGEN VERHARD OPPERVLAK
- VERWIJDEREN VERHARD OPPERVLAK
- WERKGRENS

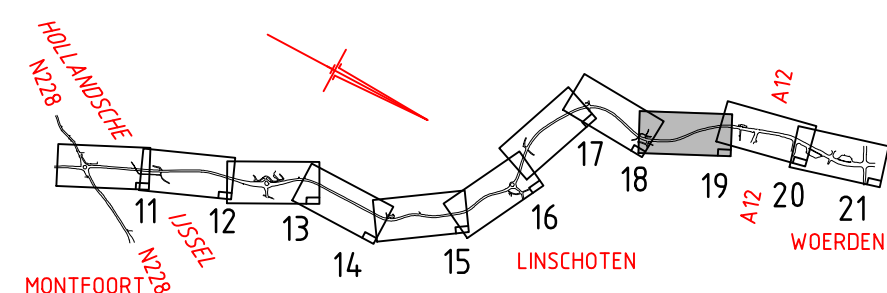

km 20,9

**N204 LOPIK-WOERDEN**

N204 IJSELVELD-AANSLUITING A12  
WATERCOMPENSATIE OP DEFINITIEF ONTWERP IN 8 BLADEN N204-DO-0013V  
T/M N204-DO-0020V - VERHARDINGEN - BESTAAND / NIEUW

SITUATIE VAN km 20,4 T/M 20,9

| OPM. | GEW.   | GEW.   | GEW.   | ONT.   | GEW.          |
|------|--------|--------|--------|--------|---------------|
| 04   | 010196 | 180305 | 230206 | 281011 | 200911 071217 |
|      |        |        |        |        | D D           |

 **PROVINCIE UTRECHT**

PROJECTNUMMER:

**BLAD**  
19

SCHAAL  
1 : 500

FORMAAT 594 x 1261  
N204-K19  
N204 W-0019V